

ગવથા કહશો કે આ અમારુ ઘર છે...

**2 | BHK**  
BLISSFUL LIVING

A Project by



J EKLERA REALTY LLP

**2 | BASEMENT  
PARKING**


Where Dreams Come Home...


# SILENT SKY




79903 72699


ટી.પી.પટ, એફ.પી.૬૬, ૩૦૦ ફુટ રીંગરોડ, વાલક જંકશન, સિદ્ધેશ્વર હાઈટ્સ ની બાજુમાં, અવધ રોયલની સામે, અબામા-વાલક રોડ, સુરત.

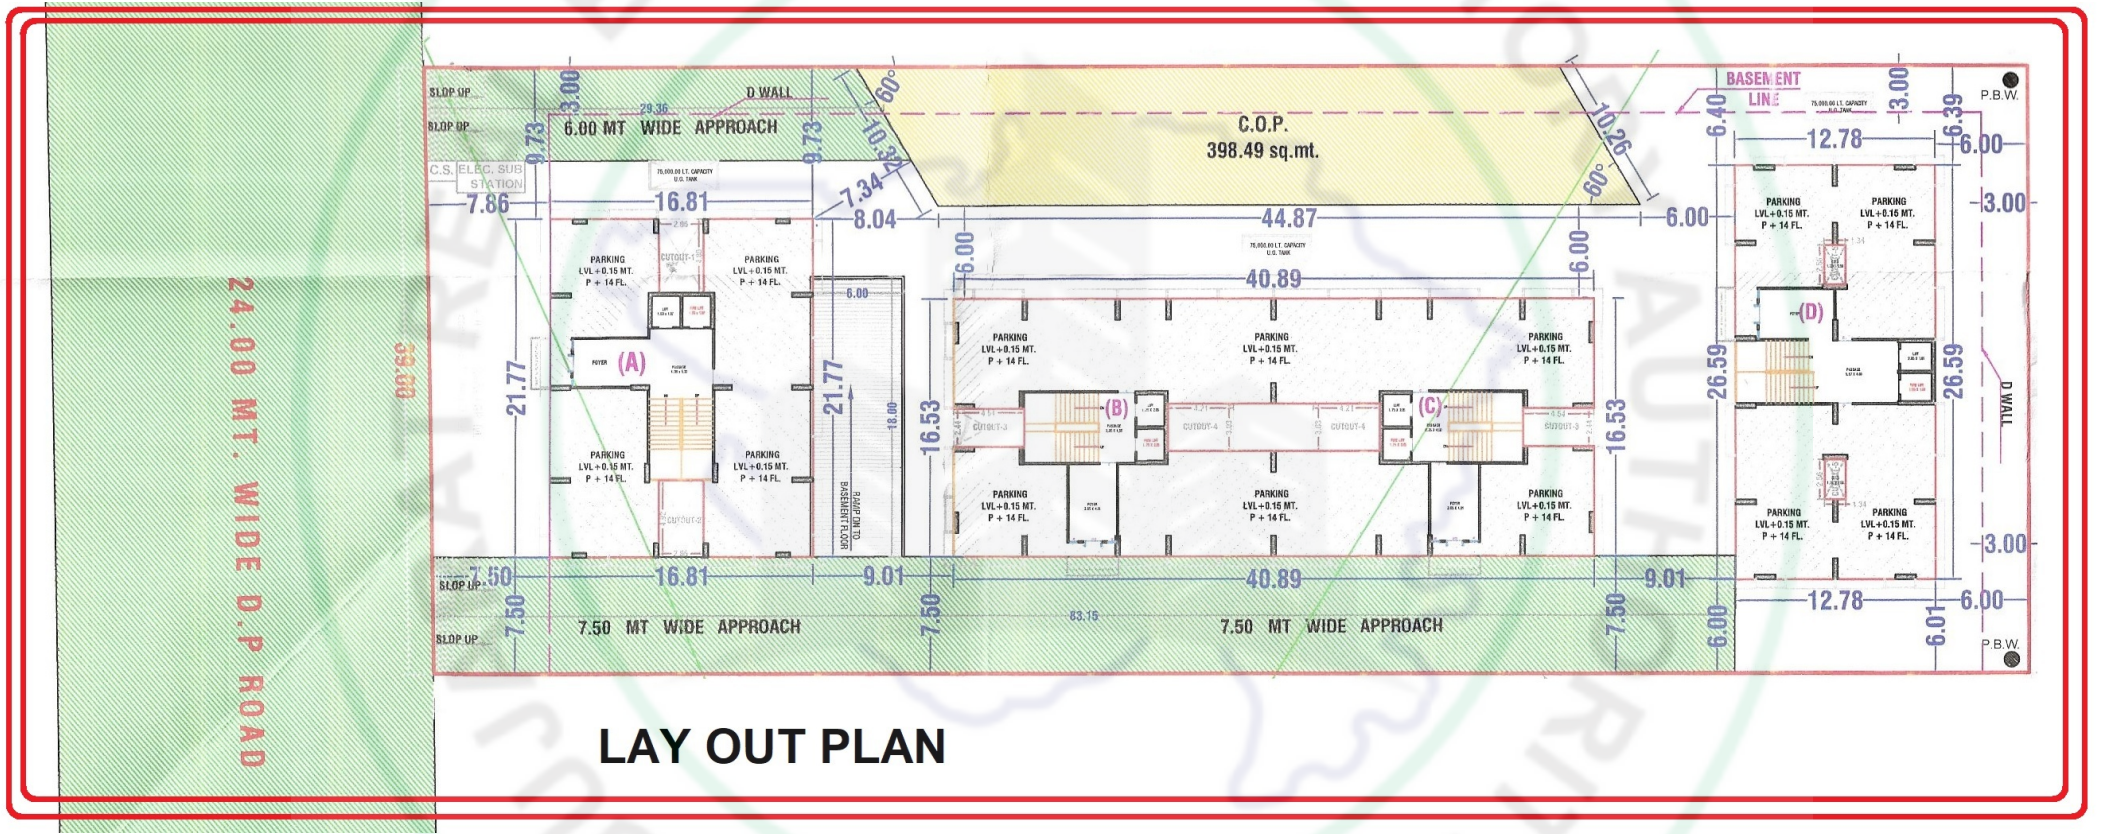

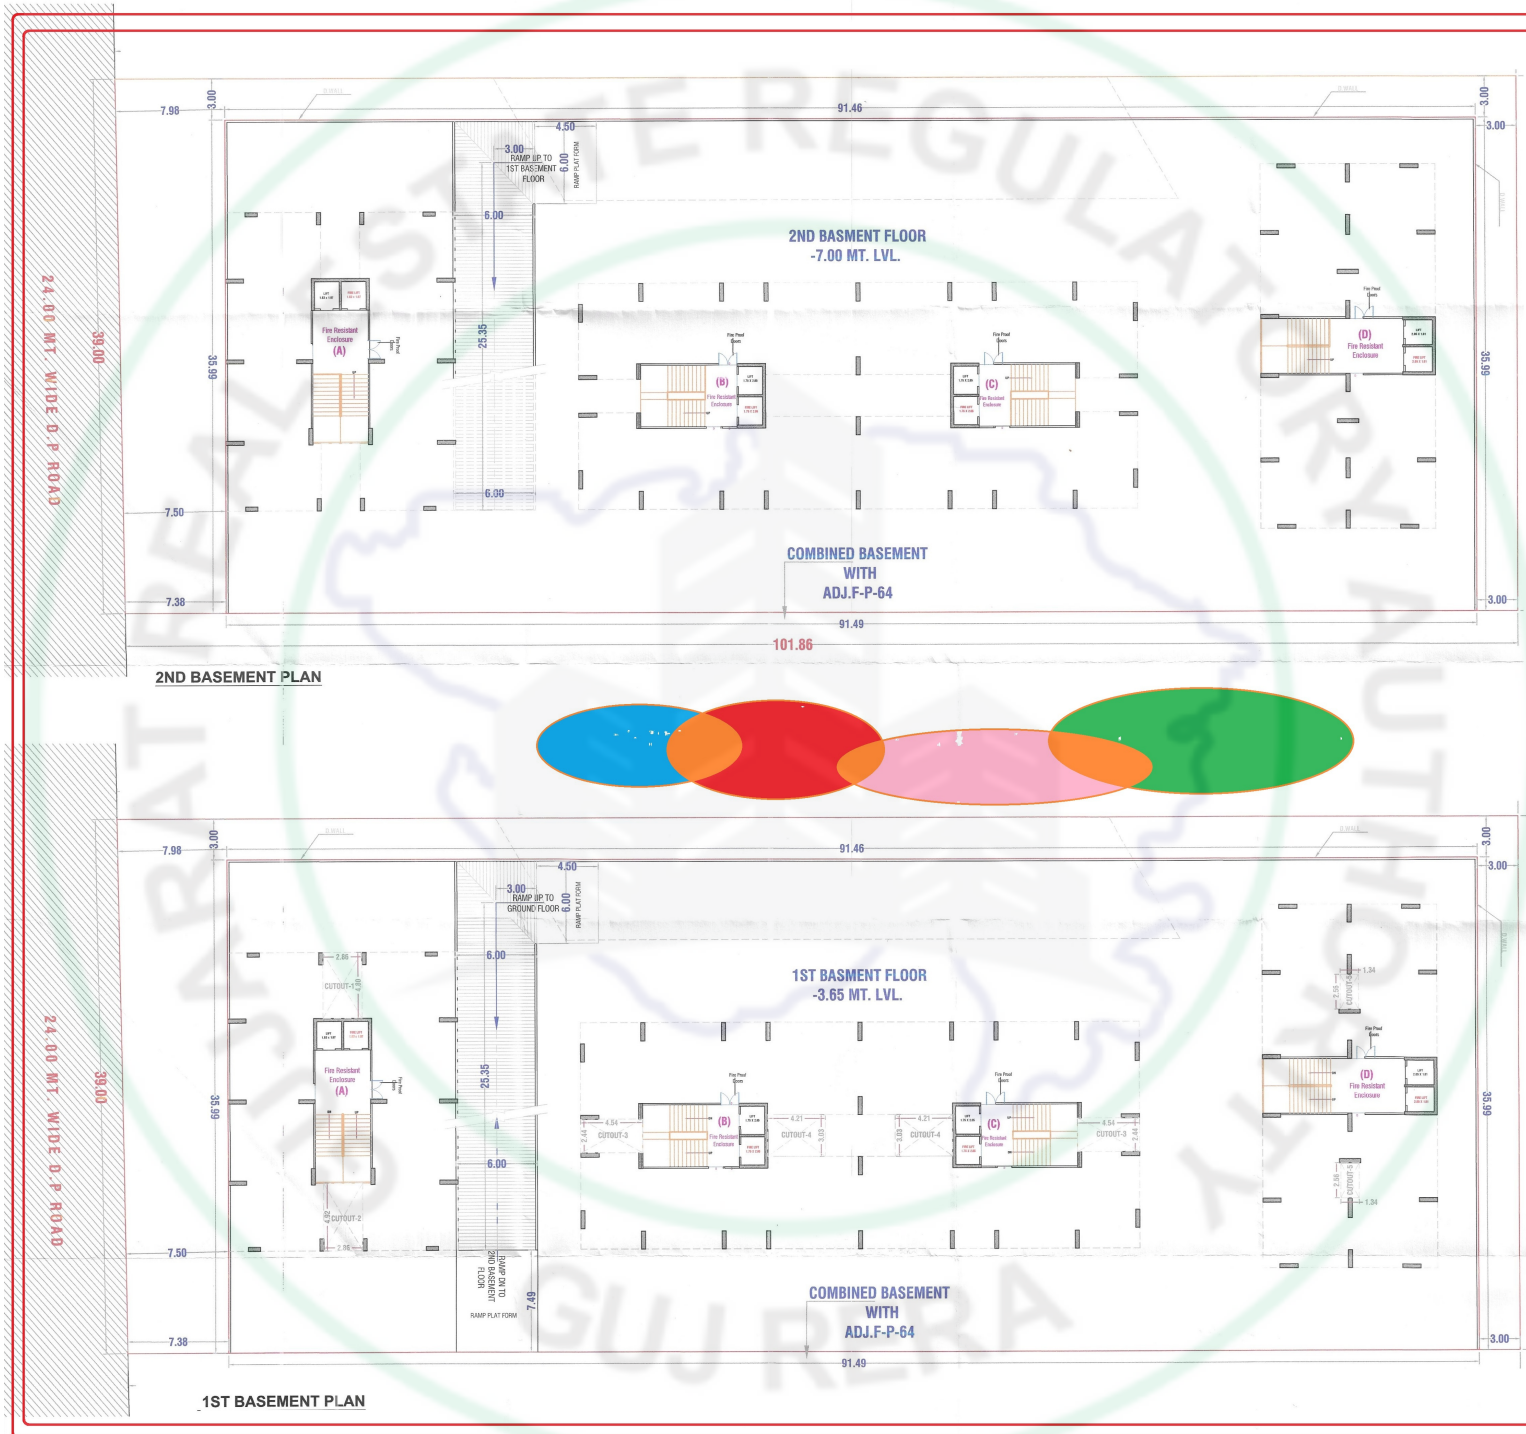

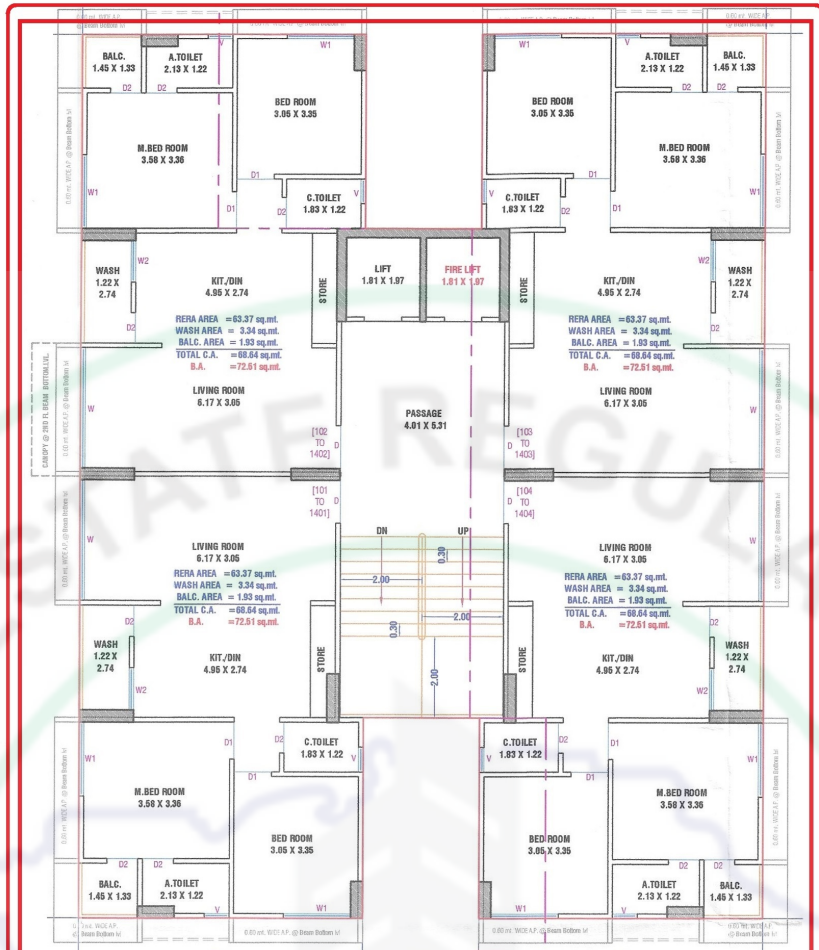



**TYPICAL FLOOR PLAN**  
(1st.to,14th. FL.)

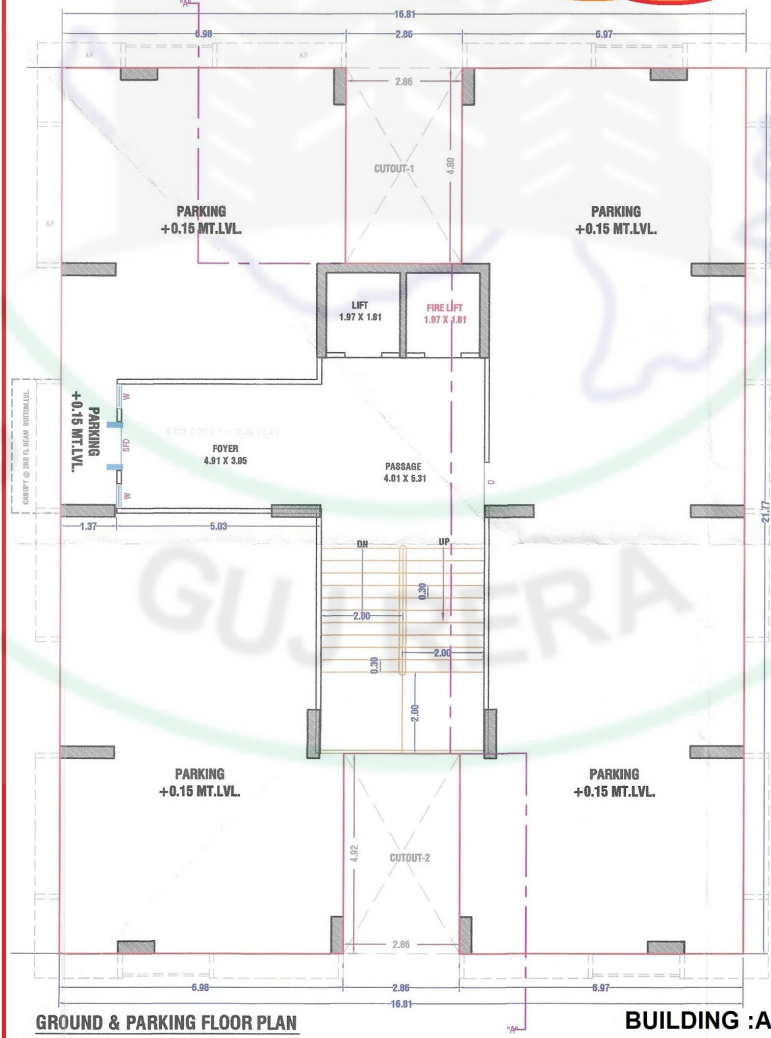

**GROUND & PARKING FLOOR PLAN**

**BUILDING : A**

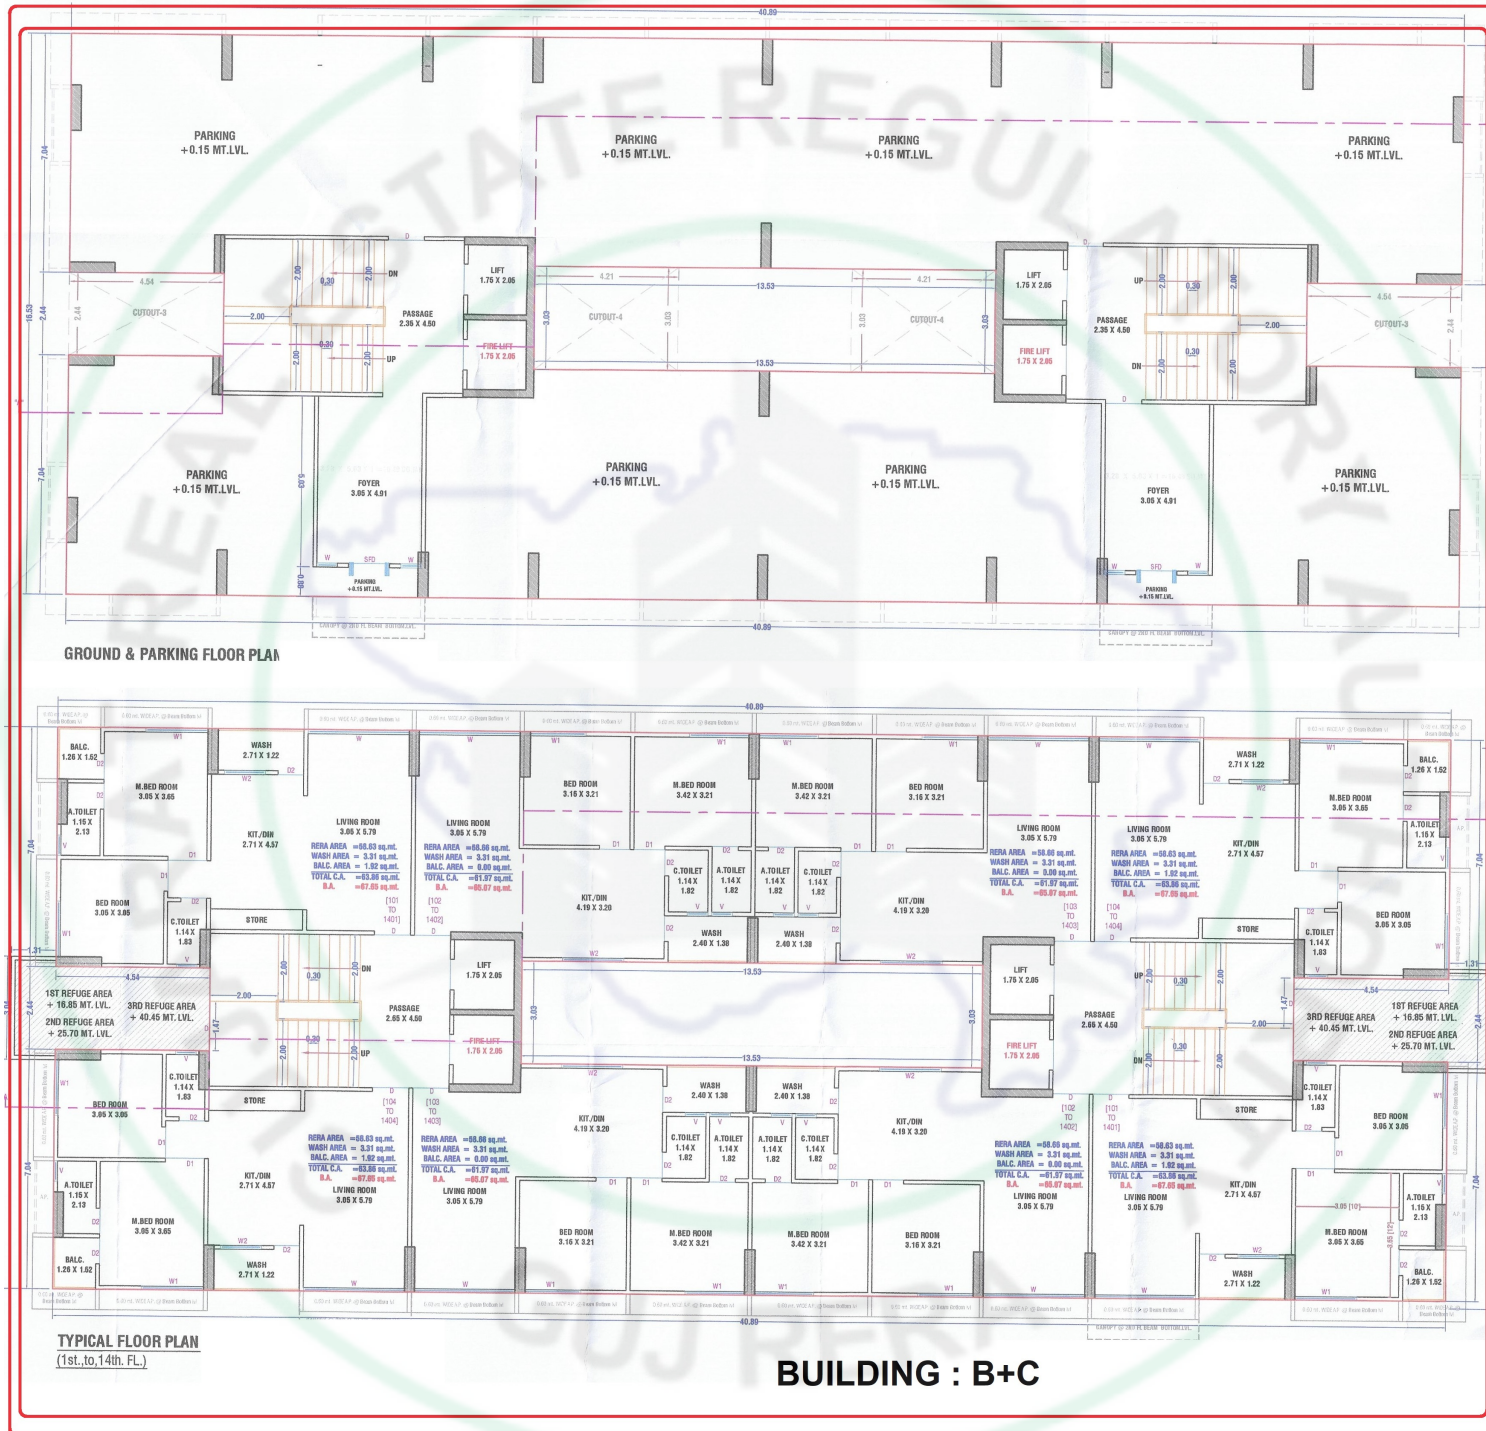

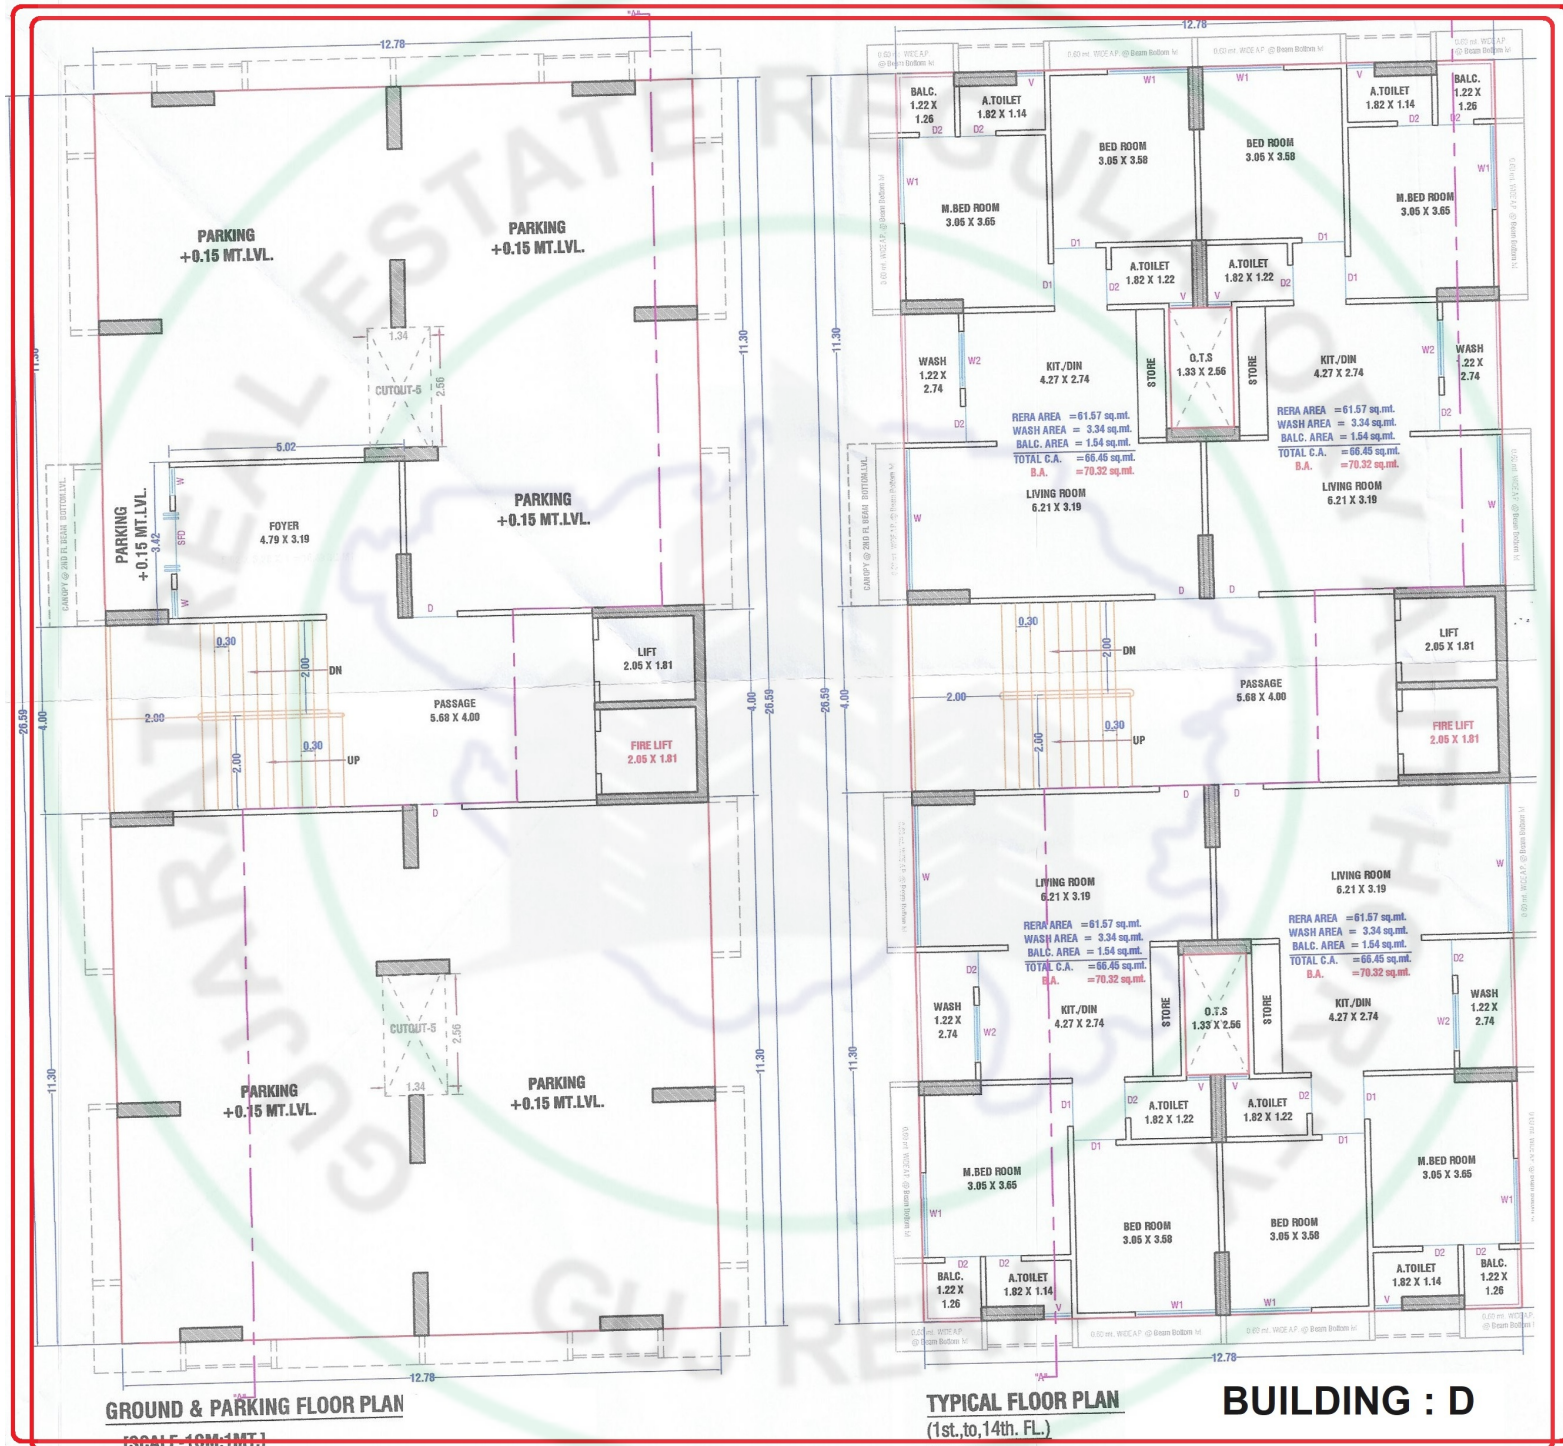

GROUND & PARKING FLOOR PLAN  
(SCALE: 1/8"=1'-0")

TYPICAL FLOOR PLAN  
(1st. to 14th. FL.)

BUILDING : D

## સુવિધાઓ



સ્કૂલ  
આરસીસી ફ્રેમ સ્કૂલ



ફ્લોરીંગ  
સારી કપનીનુ ફ્લોરીંગ



ટોઇલેટ  
સારી કવોલીટીની ટાઇલ્સ અને ફ્લોરીંગ



પ્લમ્બિંગ  
સારી કવોલીટી પ્લમ્બિંગ



ઇલેક્ટ્રીફિકેશન  
સ્ટાન્ડર્ડ વાયરિંગ



લિફ્ટ  
ઉચ્ચ ગુણવત્તાની પેસેન્જર લિફ્ટ



ટેરેસ  
ઓપન ટેરેસમાં વોટર પૂરિંગ



## સુવિધાઓ



સ્ટ્રીટ  
લાઇટ



કમ્પાઉન્ડ  
વોલ



સિક્યોરીટી  
કેબીન



ગાર્ડન



RCC  
રોડ



ડ્રેનેજ  
લાઇન

ટી.પી.પટ, એફ.પી.૬૬, ૩૦૦ કુટ રીંગરોડ, વાલક જંકશન, સિદ્ધેશ્વર હાઇટ્સ ની બાજુમાં, અવધ રોયલની સામે, અબામા-વાલક રોડ, સુરત.