


વિશ્વાસનાં પાયા પર,
સપનાઓનું અણતર...

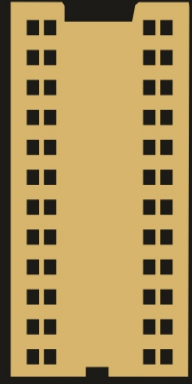

વિલ્ડરૂંઠ


રીલેશ

3 BHK PREMIER FLATS




ADJ. SUBPLOT NO:- 1 BASEMENT LEVEL-2, LVL: -7.15 Mt.


55.62

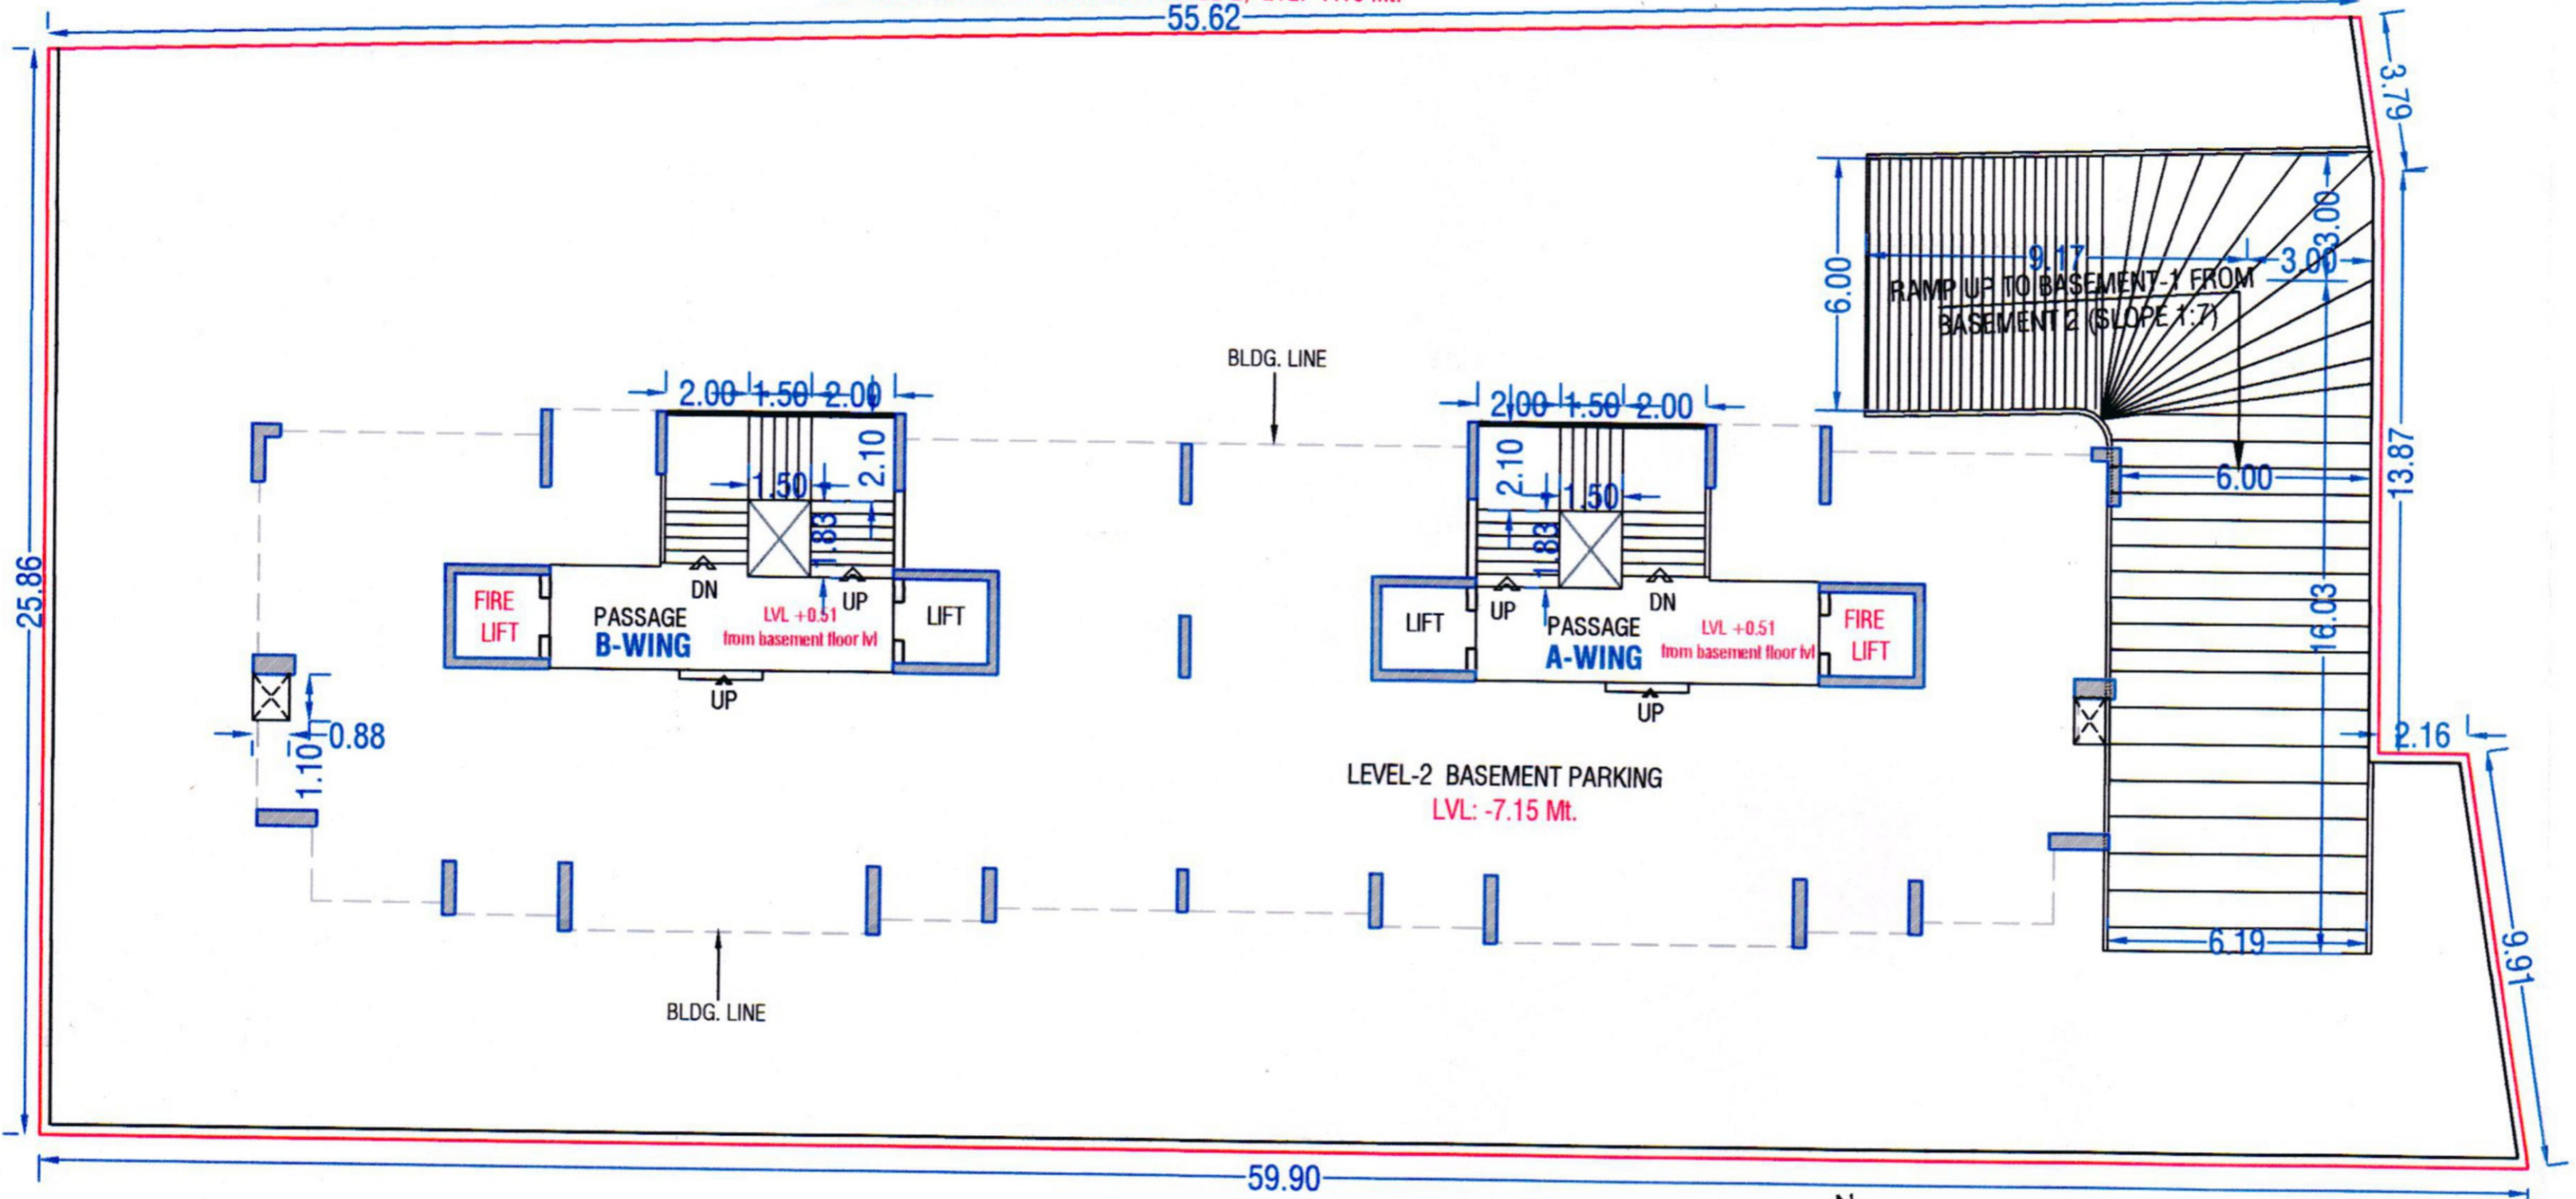


BASEMENT LEVEL-2 PLAN
SCALE : 1 : 200

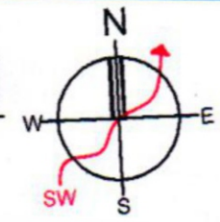

BASEMENT LEVEL-2 PLAN
SCALE : 1 : 200

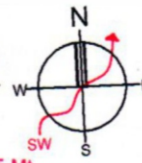

ADJ. SUBPLOT NO:- 1 BASEMENT LEVEL-1, LVL: -3.55 Mt.
66.70 mt.

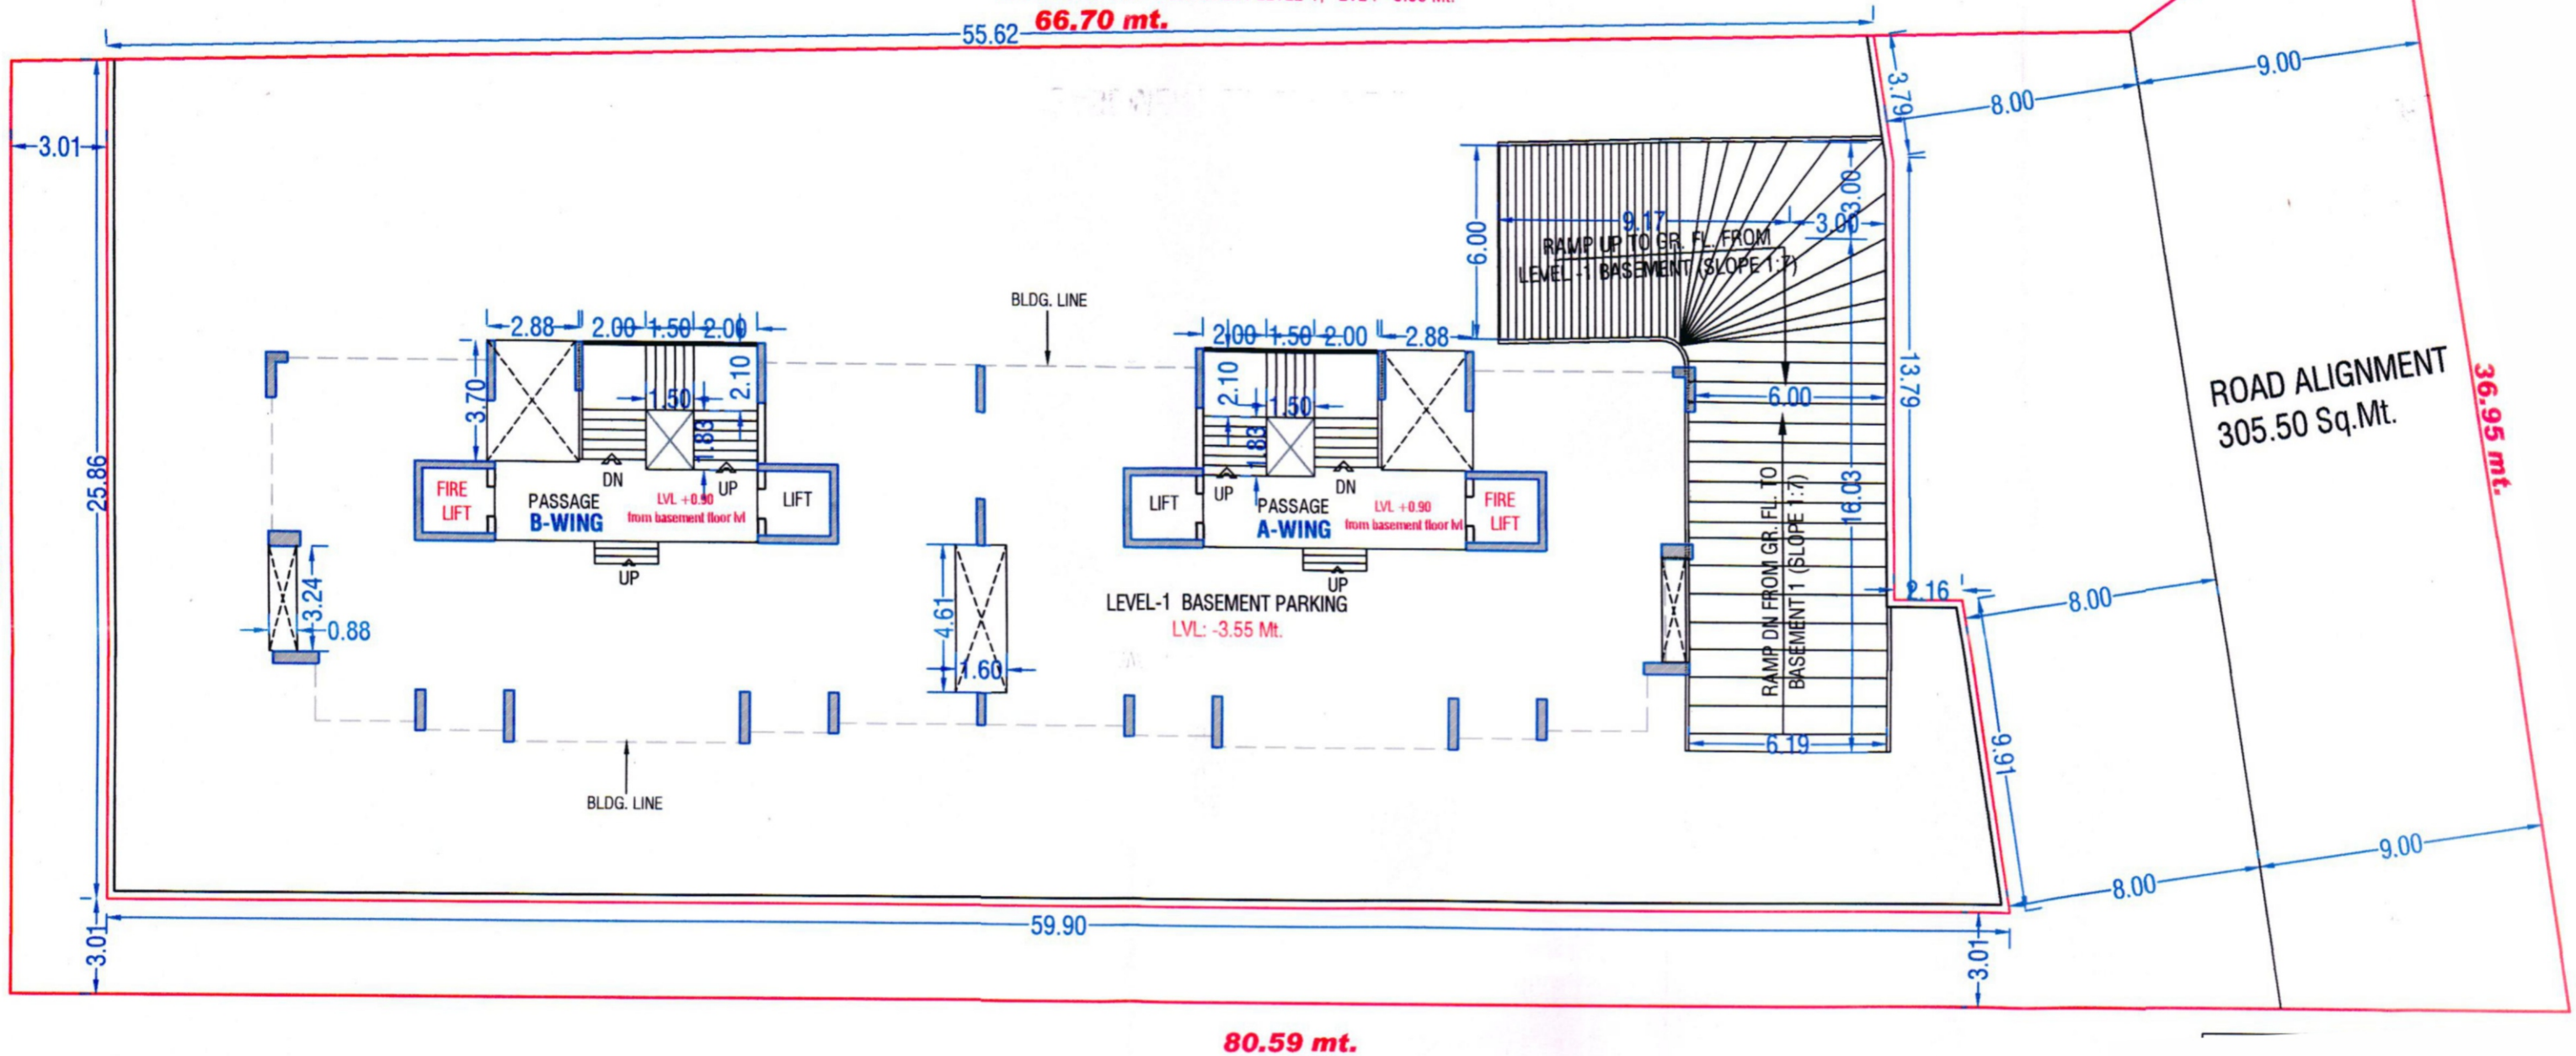


ADJ. O.P.NO:- 68
ADJ. BLOCK.NO:- 1358
ADJ. F.P.NO:- 85

28.79 mt.

80.59 mt.

ADJ. F.P. NO. -114
DISPENSARY

BASEMENT LEVEL-1 PLAN
SCALE : 1 : 200

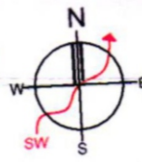


10.11 mt.

ROAD ALIGNMENT
305.50 Sq.Mt.

36.95 mt.

ADJ. O.P. NO:- 68
ADJ. BLOCK NO:- 1358
ADJ. F.P. NO:- 85

28.79 mt.

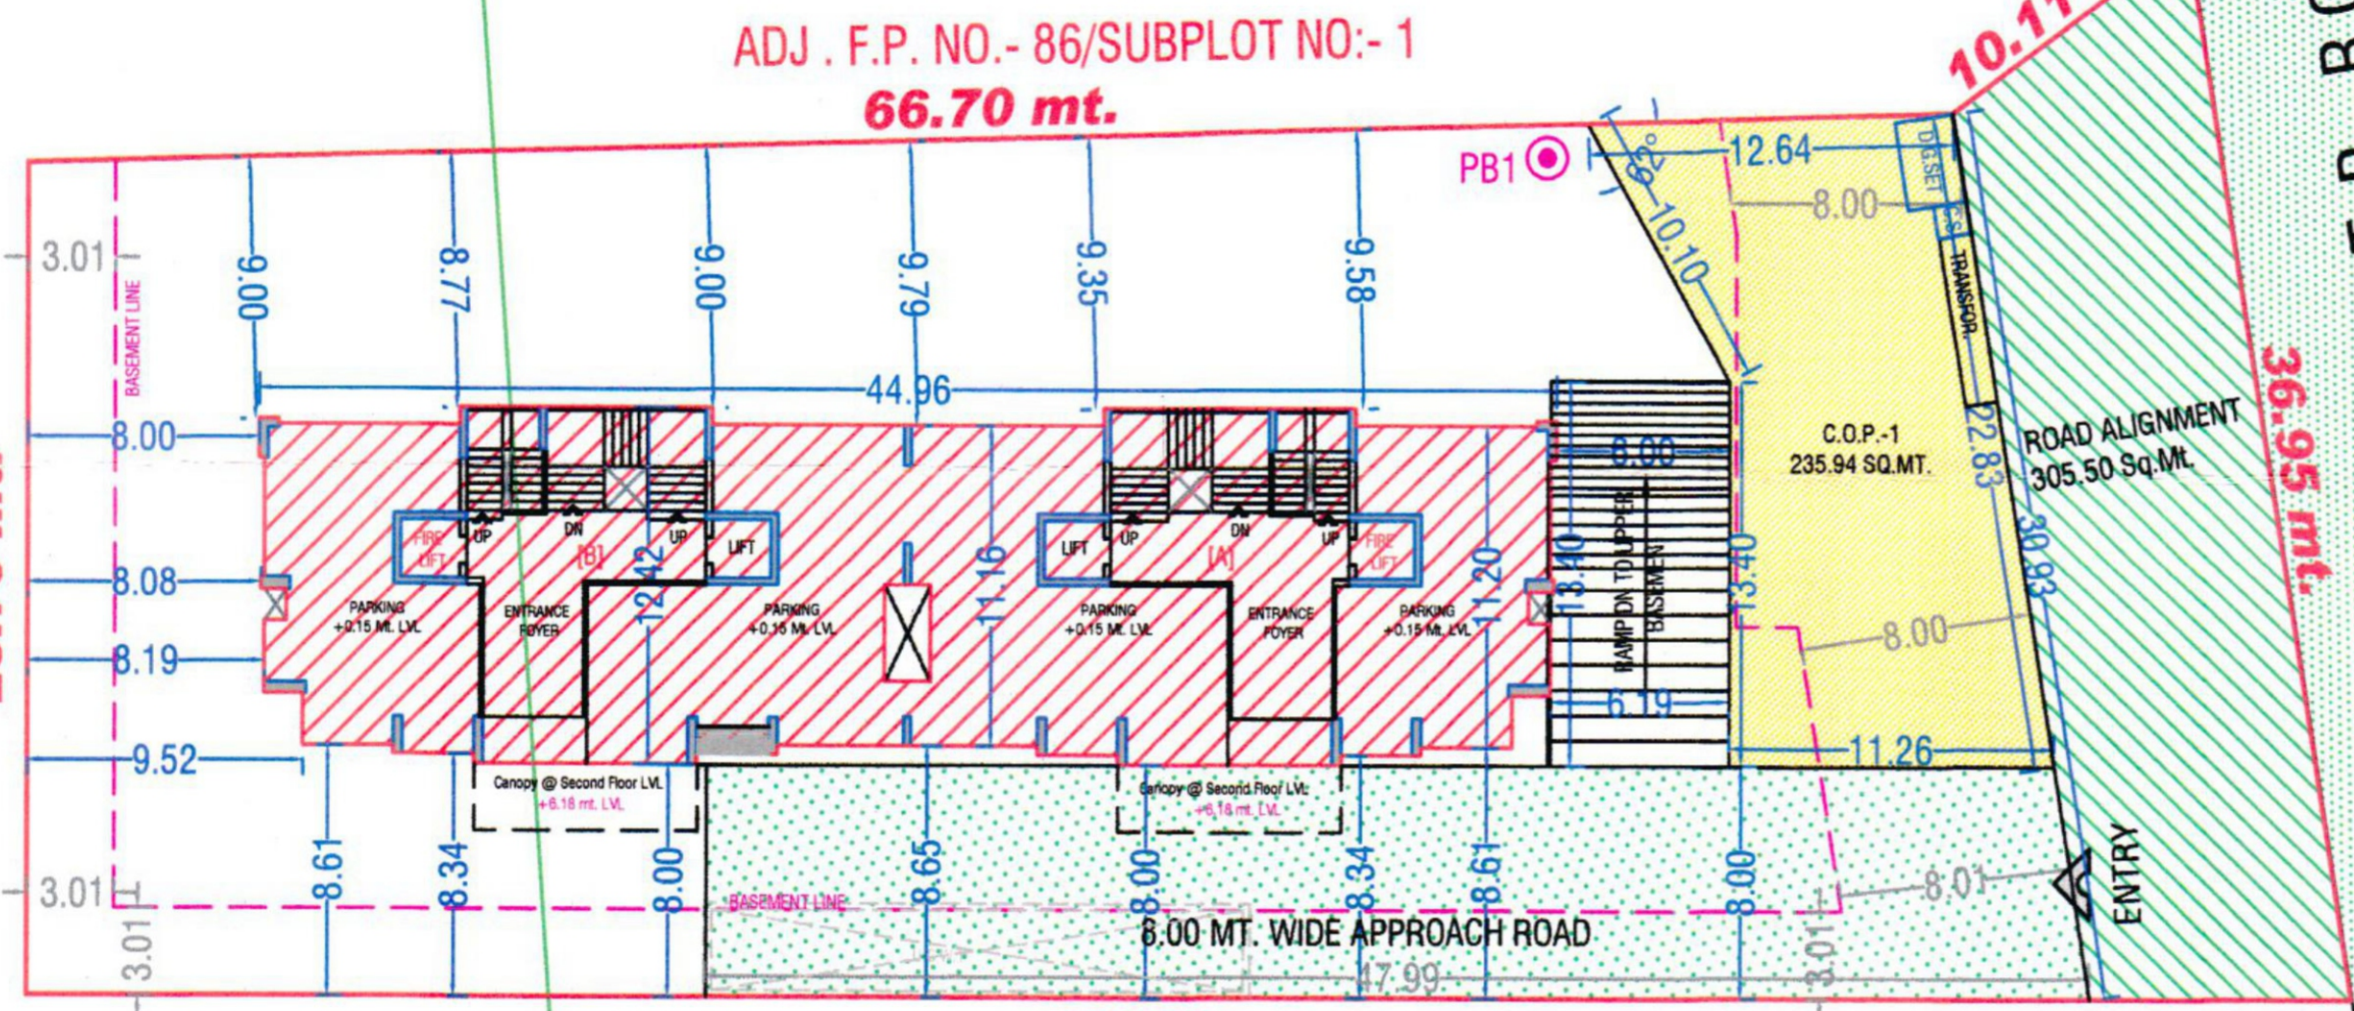

ADJ. F.P. NO.- 86/SUBPLOT NO:- 1
66.70 mt.


10.11 mt.


36.95 mt.

PROP. 36.00 MT. WIDE T.P. ROAD
18.00 MT. WIDE T.P. ROAD


80.59 mt.
ADJ. F.P. NO. -114
DISPENSARY

LAYOUT PLAN
SCALE : 1 : 400

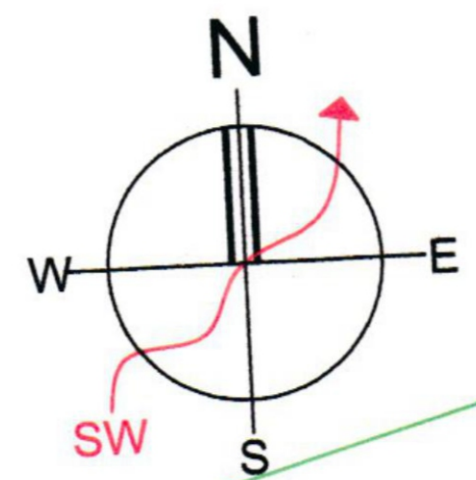


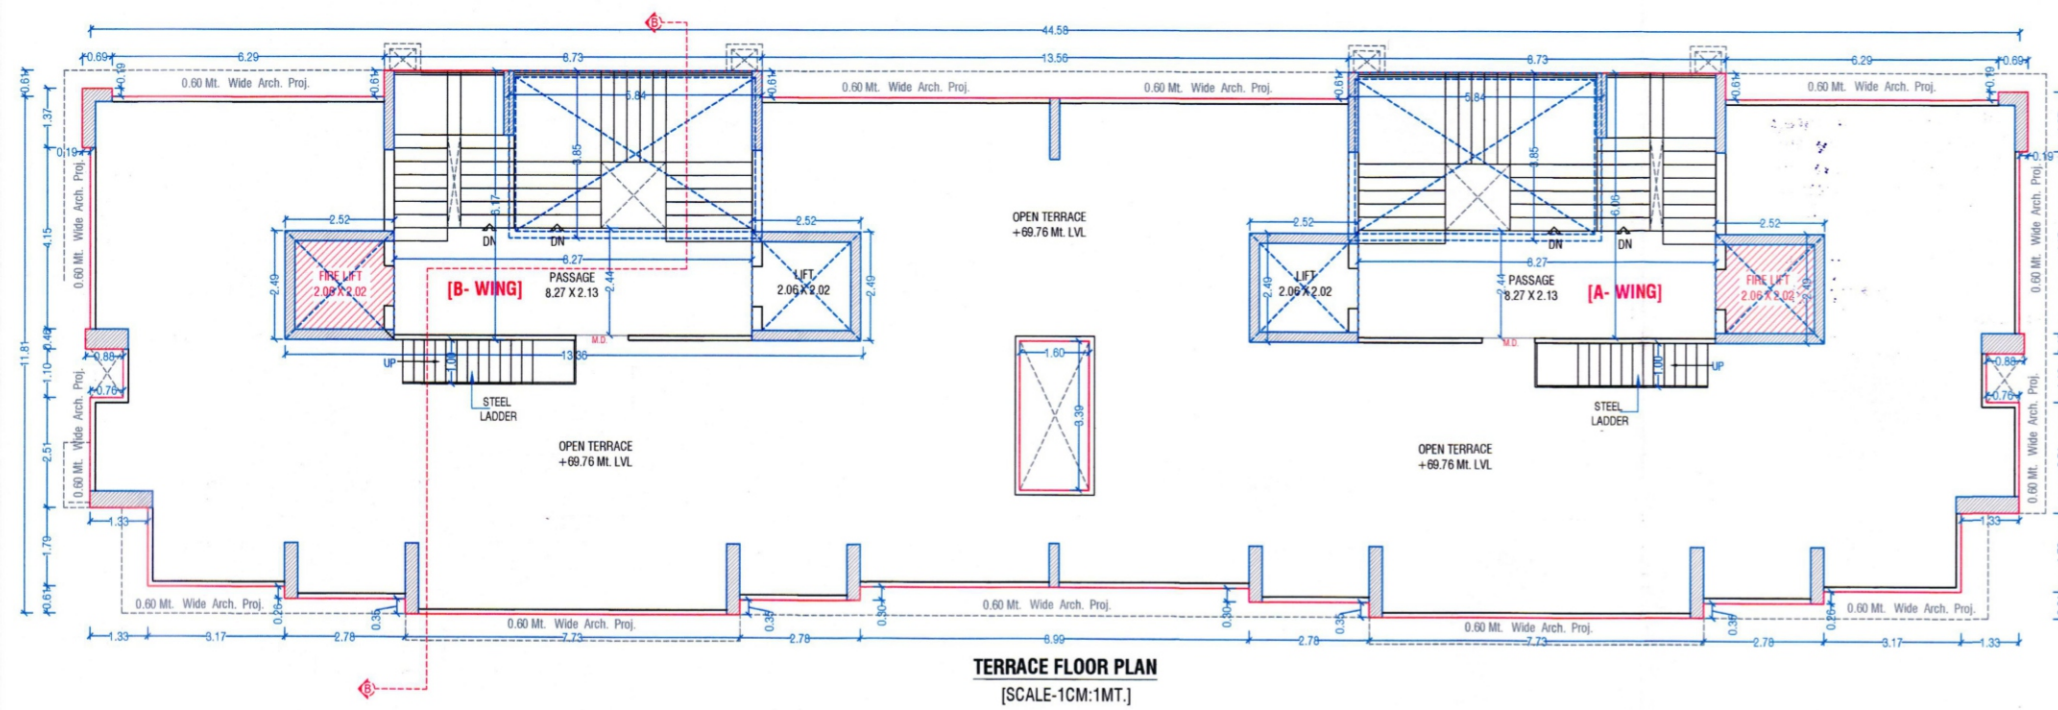

Terrace floor plan

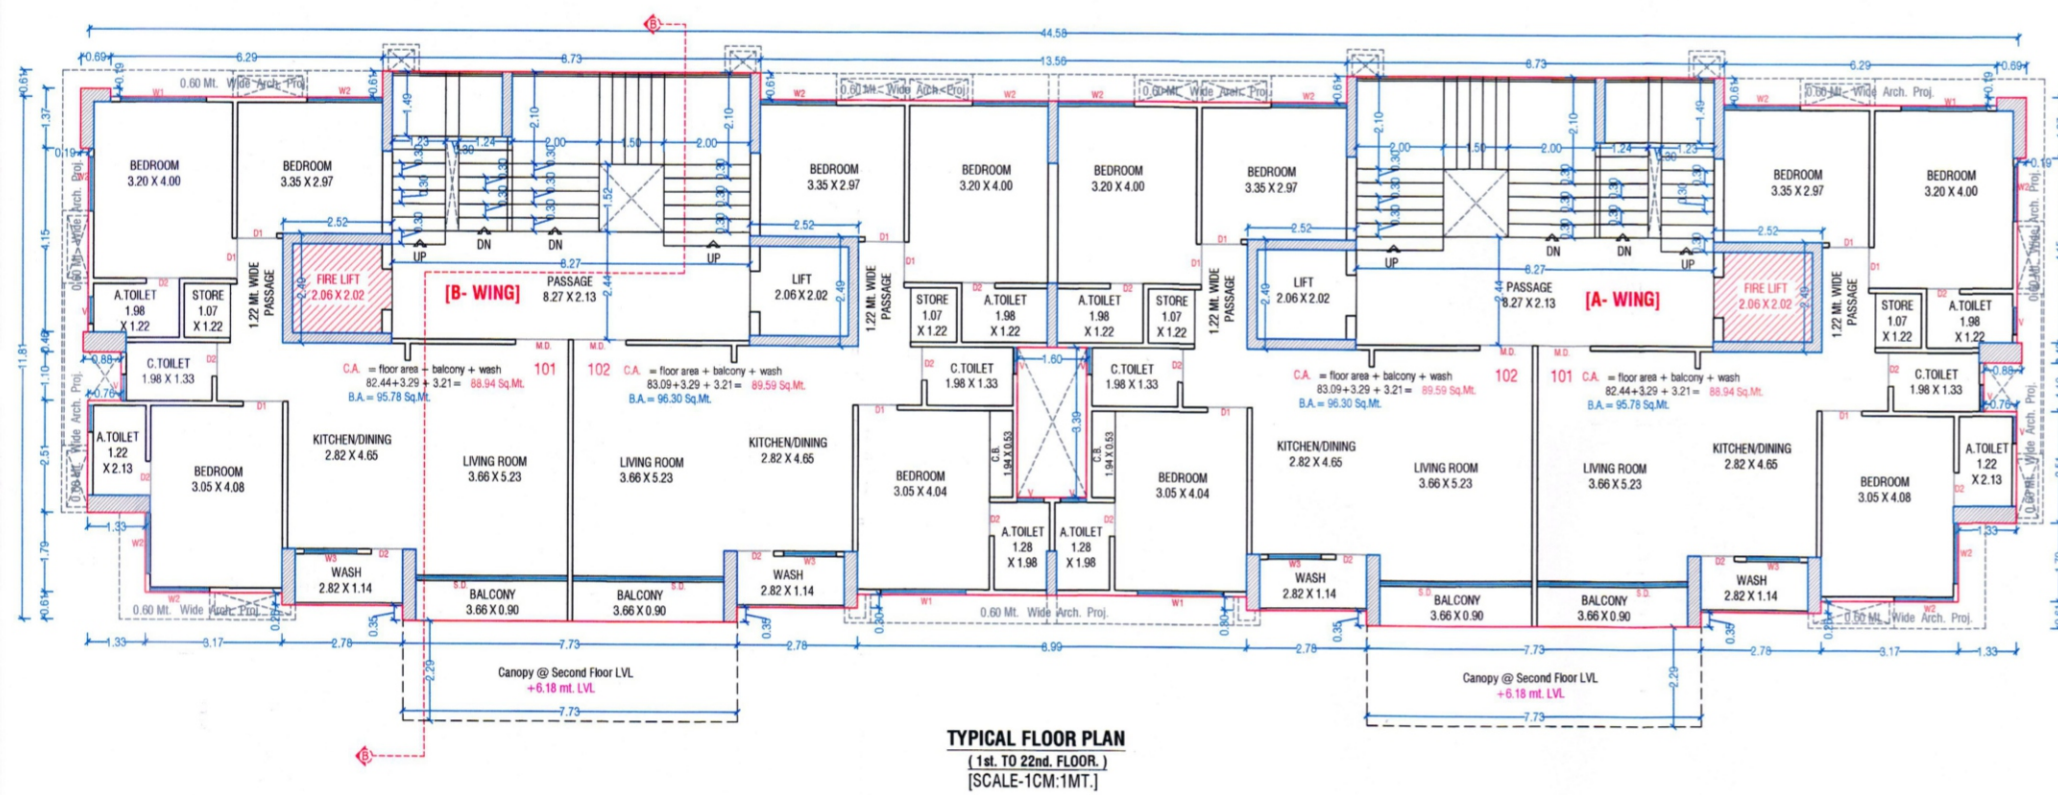

Typical floor plan

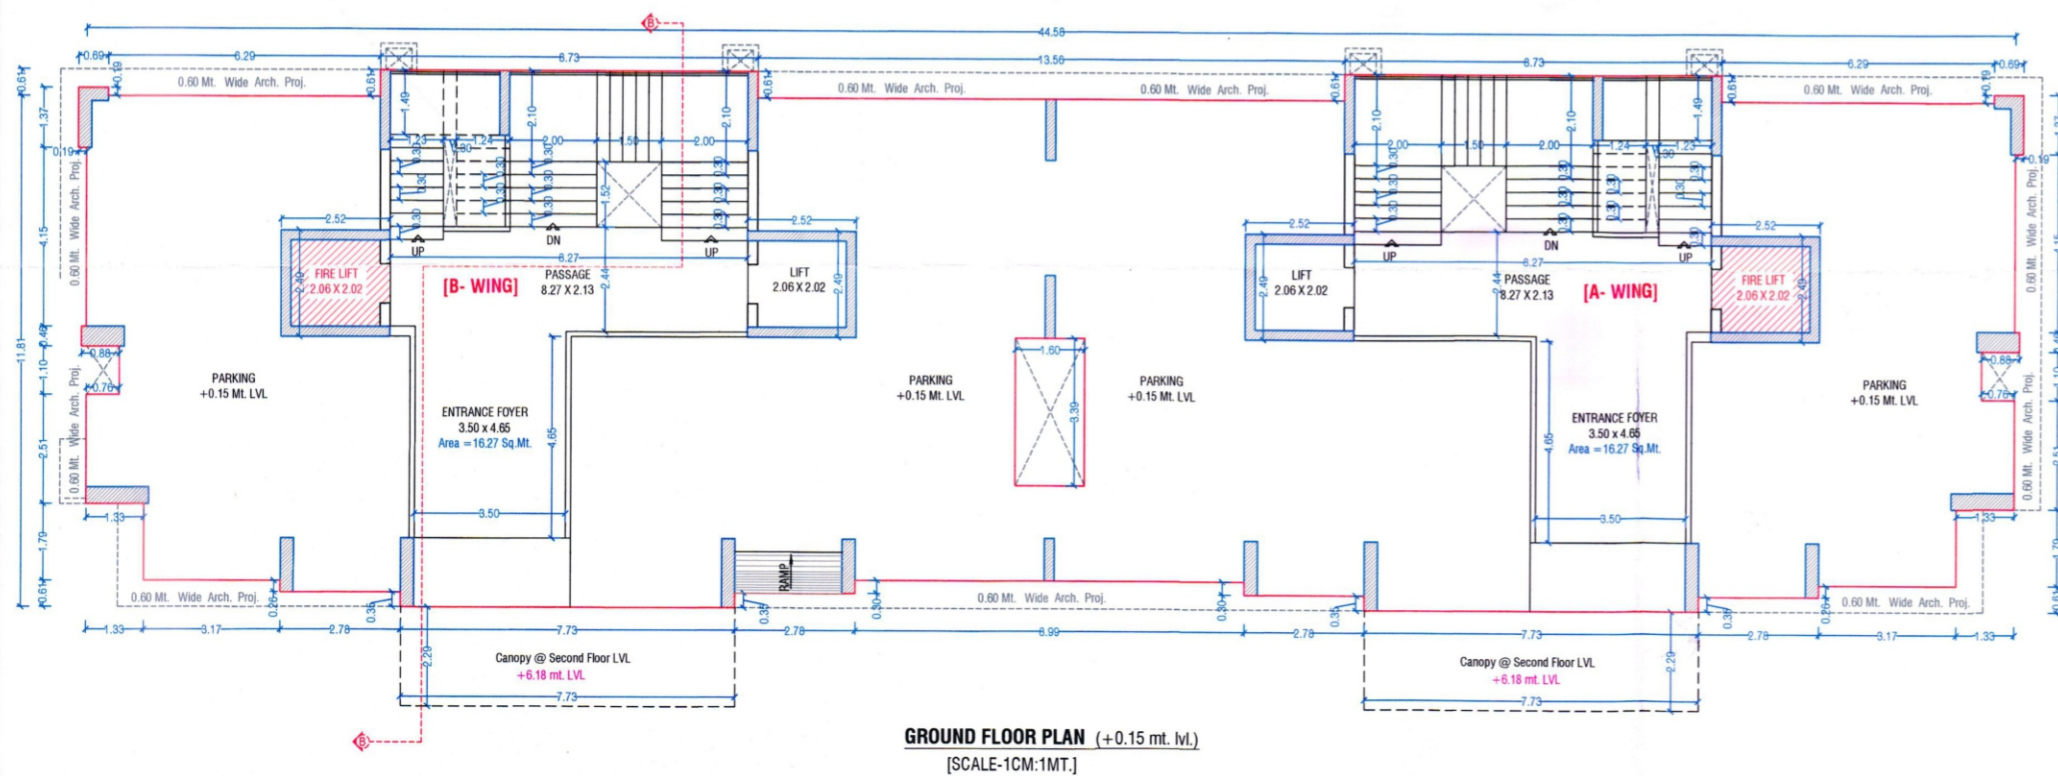


Ground floor plan

એક્સર્ટર્નલ ફેસેલીટી




કન્સ્ટ્રક્શન

ભૂકંપ ક્ષમતા ધરાવતુ મજબુત આર.સી.સી. ફ્રેમ સ્ટ્રક્ચર

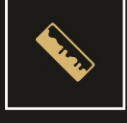

કલર

અંદર સાઈડ માલા પ્લાસ્ટર સીંગલકોટ અને બહારની બાજુ વોટર પ્રુફ કલર

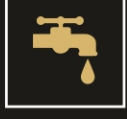

પાણી

અન્ડર ગ્રાઉન્ડ તથા ઓવર હેડ વોટર ટેંક



લેન્ડસ્કેપ

પ્રોફેશનલી ડીઝાઇન લેન્ડસ્કેપ



એન્ટ્રી ફોયર

વિટ્રીફાઈ ફ્લોરીંગ, પ્રોફેશનલ ડીઝાઇનની સીલિંગ, પોસ્ટ બોક્ષ, રીસેપ્શન ટેબલ ચેર, એલ. સી.ડી. ડિસ્પે, વેઈટિંગ લોજ તથા નેમ બોર્ડ



ટેરેસ

ડબલ કોટ વોટર પ્રુફિંગ



લીફ્ટ

સ્ટાન્ડર્ડ કંપનીની ઓટો ડોર લીફ્ટ.



સિક્યુરીટી

કેમ્પસ ફરતી કમ્પાઉન્ડ વોલ અને ફોયર તથા કેમ્પસમાં 24 x 7 સ્ટાન્ડર્ડ કંપનીનાં સી.સી.ટી.વી. કેમેરા



પ્લાસ્ટર

બહાર ડબલ કોટ માલા પ્લાસ્ટર



પાર્કિંગ

ગ્રાઉન્ડ તથા ડબલ બેગમેન્ટ પાર્કિંગની સુવિધા



જનરેટર


બીલ્ડિંગના કોમન એરિયા માટે ઓટો જનરેટર



KEY PLAN



SCAN FOR LOCATION

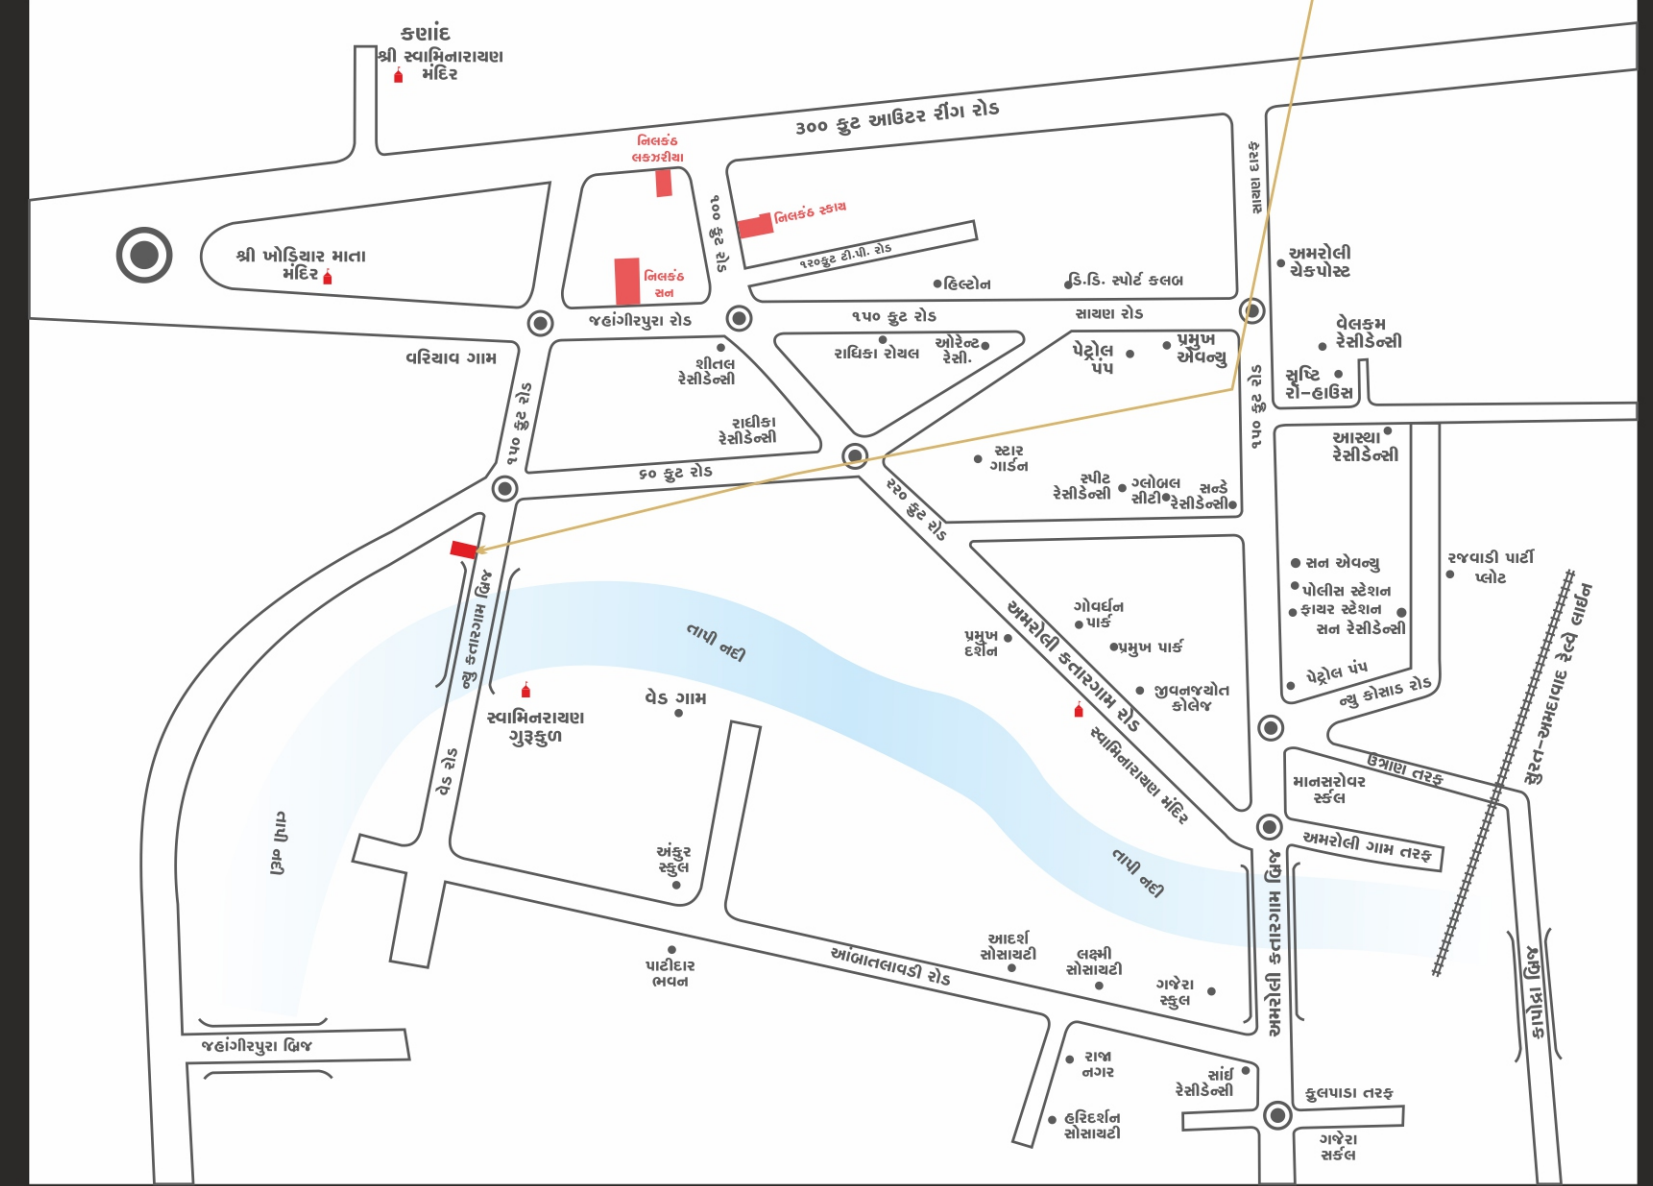

"NILKANTH RIVERA" TP-37, FP 86, NEAR VED VARIAV BRIDGE, NEW KATARGAM, VARIAV, SURAT

CONTACT : 83479 78000

ARCHITECT



Manish savaliya & Associates

STRUCTURE DESIGNER



SHREE ASSOCIATES
Er. Jignesh Patel

A Project By :-



KHUSHI
INFRA