

@ SINGARVA - BHUVALDI

N.A., N.O.C., Title Clear

DEVELOPERS



RAMDEV DEVELOPERS
AHMEDABAD



VISHVA
— INDUSTRIAL HUB —

સિંગરવા-કઠવાડા રોડ, કઠવાડા,
અમદાવાદ.

Contact:

+91 9327728862

INDUSTRIAL
SHED



VISHVA
— INDUSTRIAL HUB —



સફળતાની અનોખી અને અલગ ઓળખ...









VISHVA
— INDUSTRIAL HUB —




VISHVA
INDUSTRIAL HUB

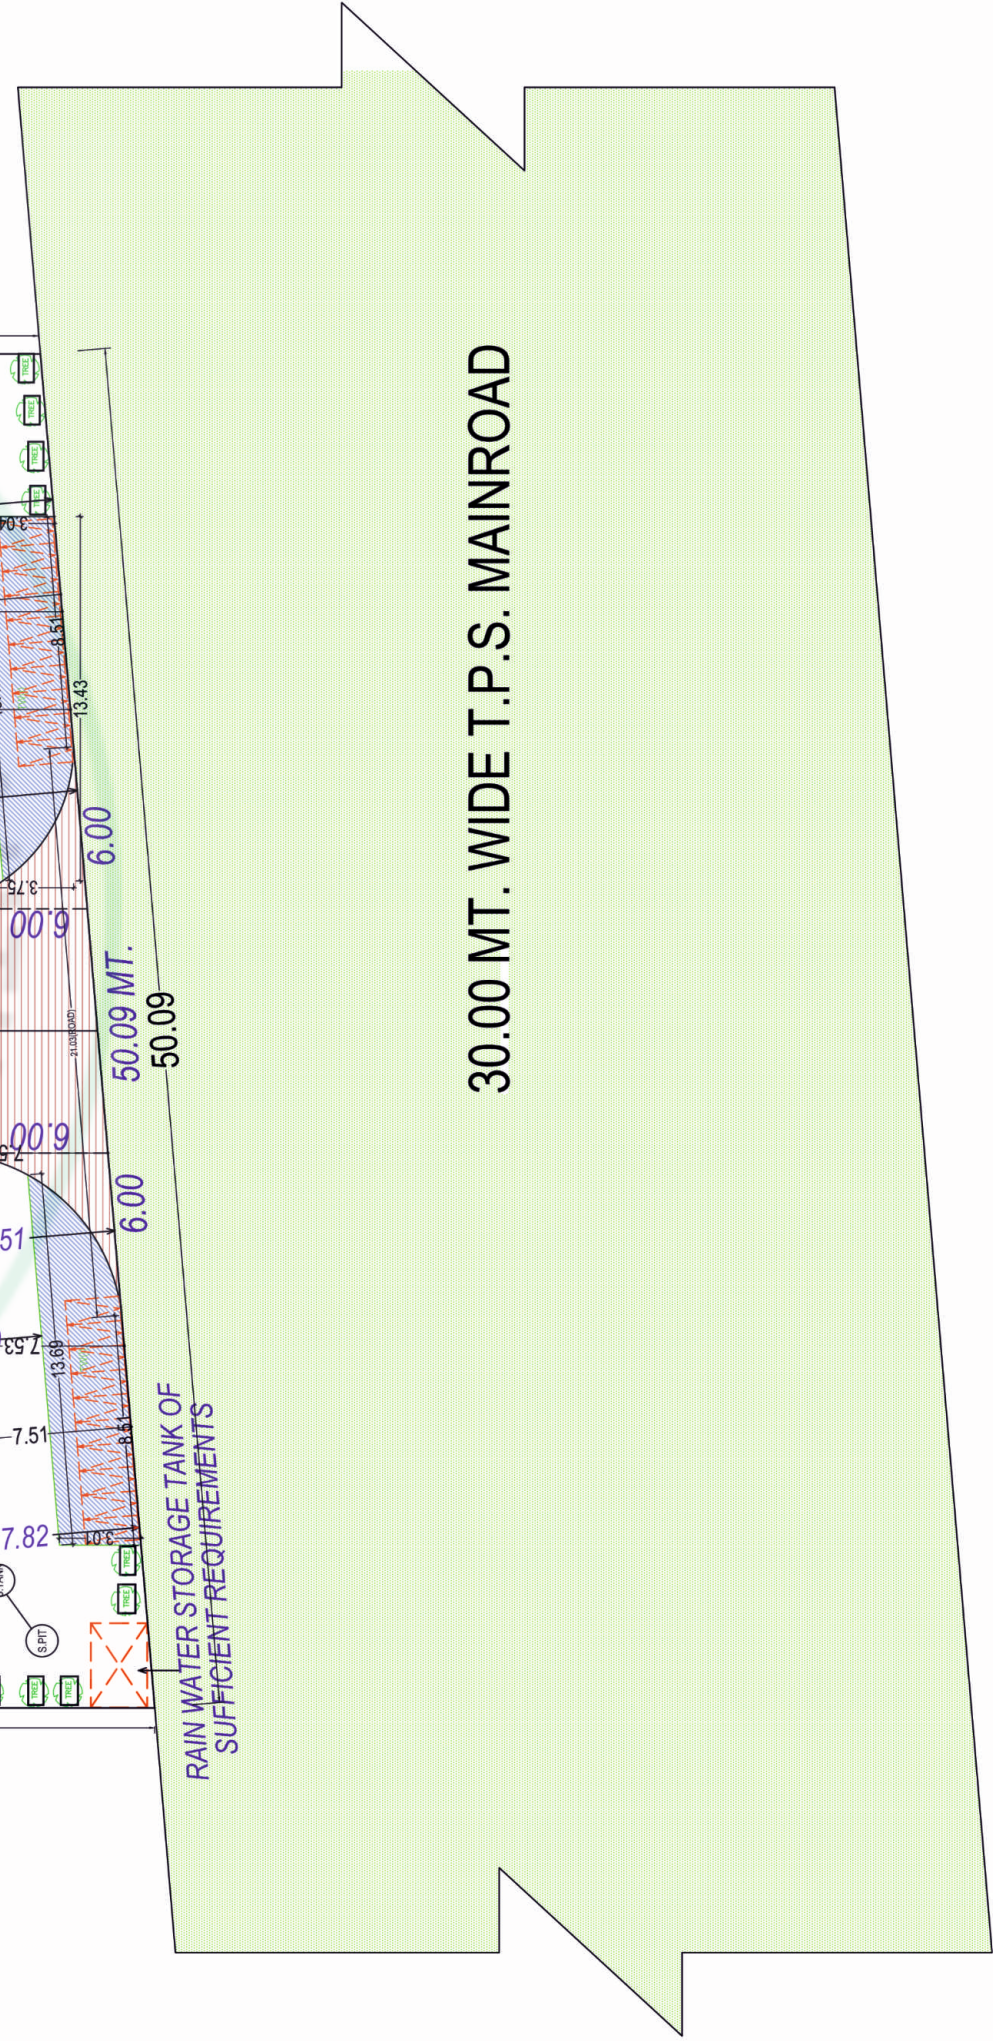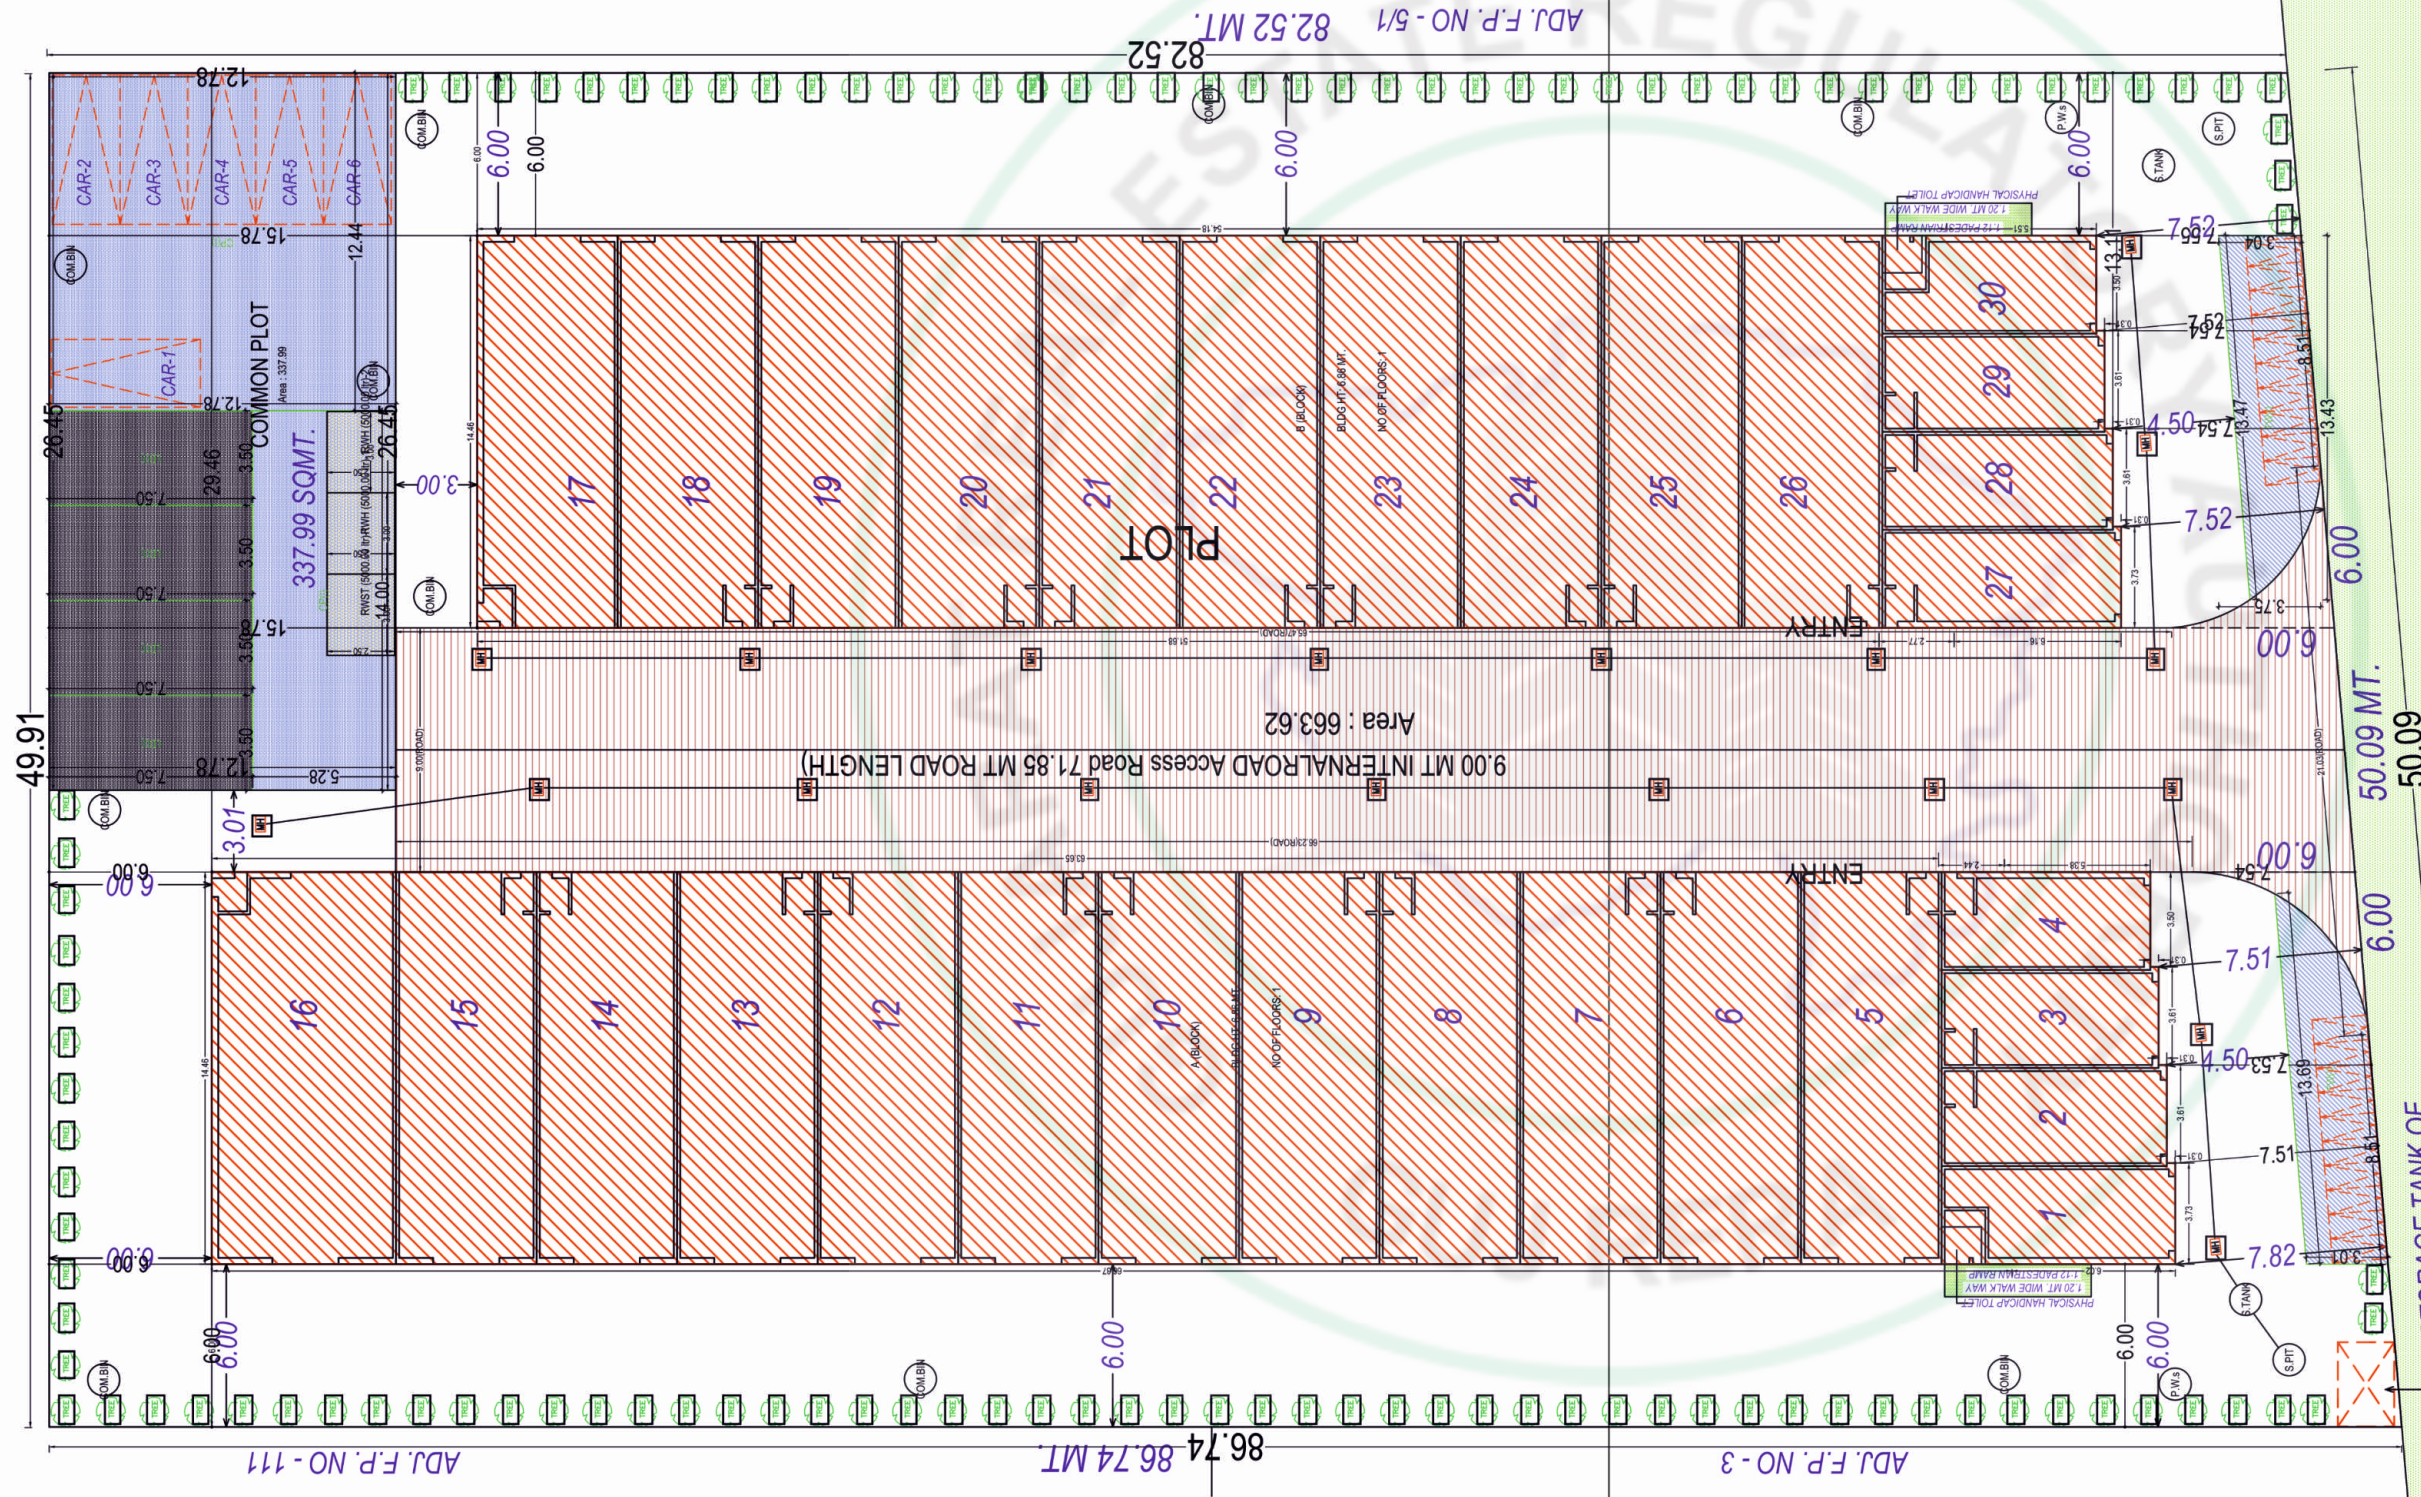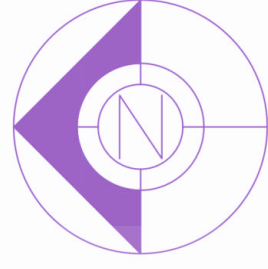


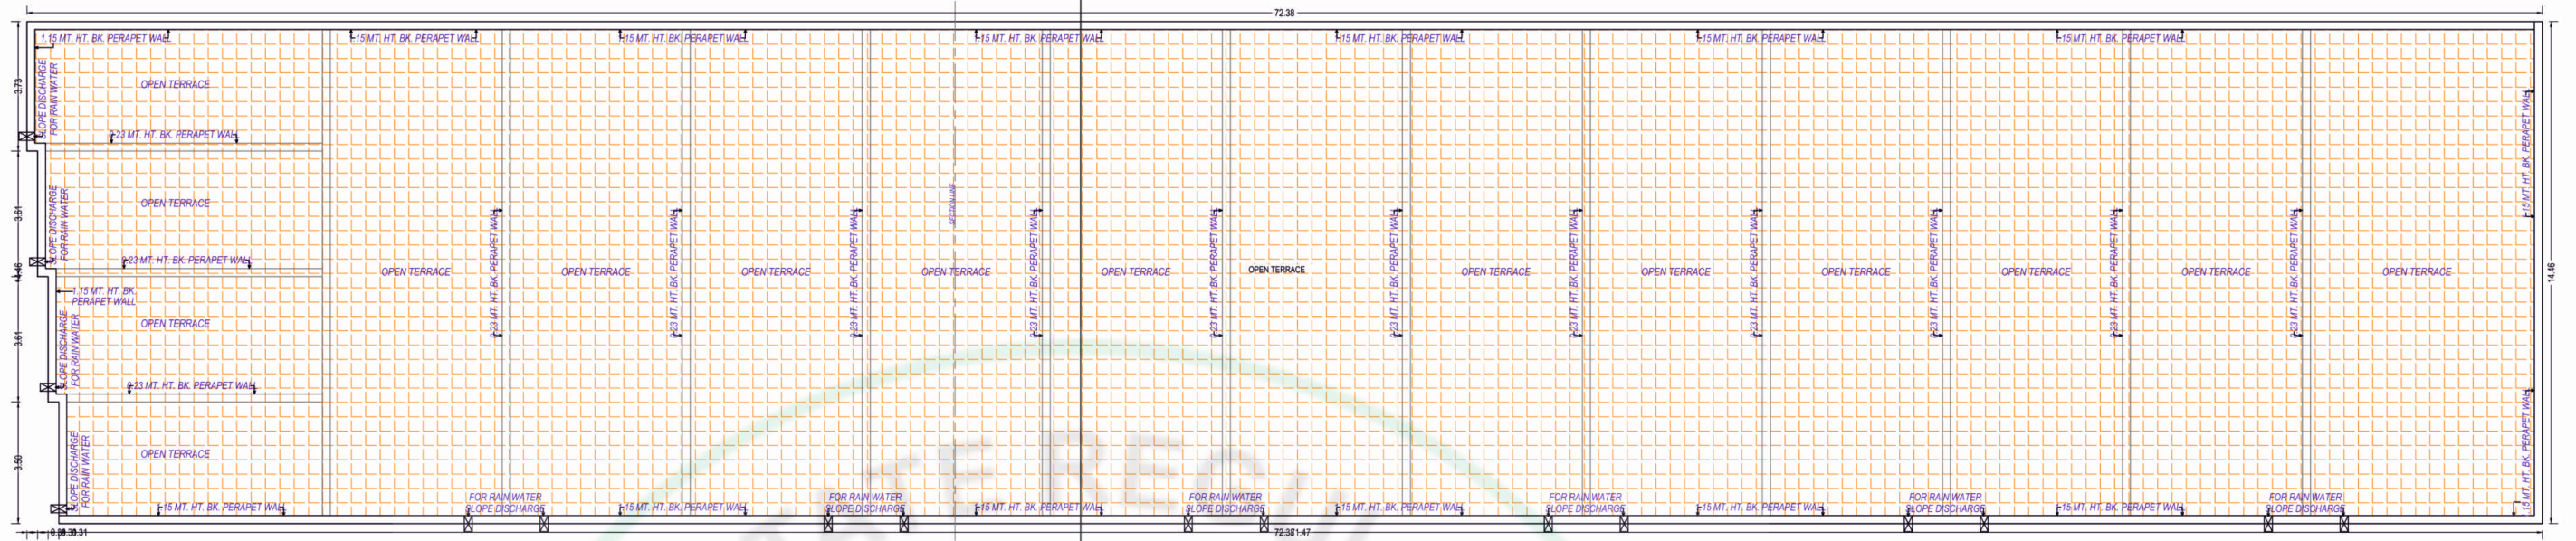




TERRACE FLOOR PLAN
 (SCALE 1:100)

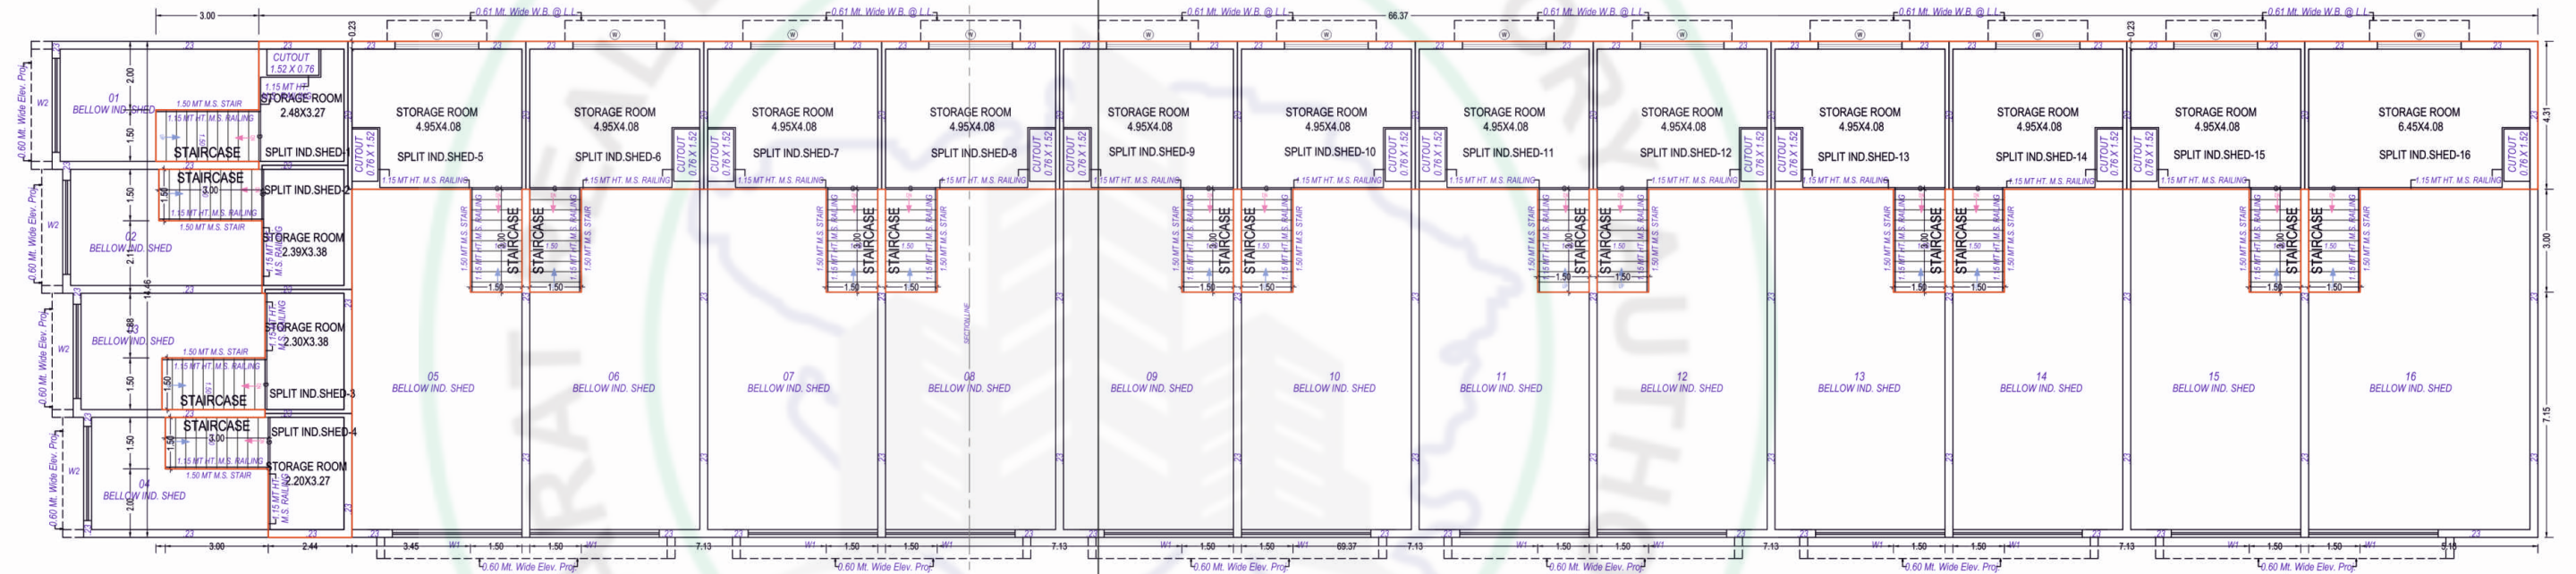


MEZZANINE @ GROUND FLOOR PLAN
 (Proposed)
 (SCALE 1:100)

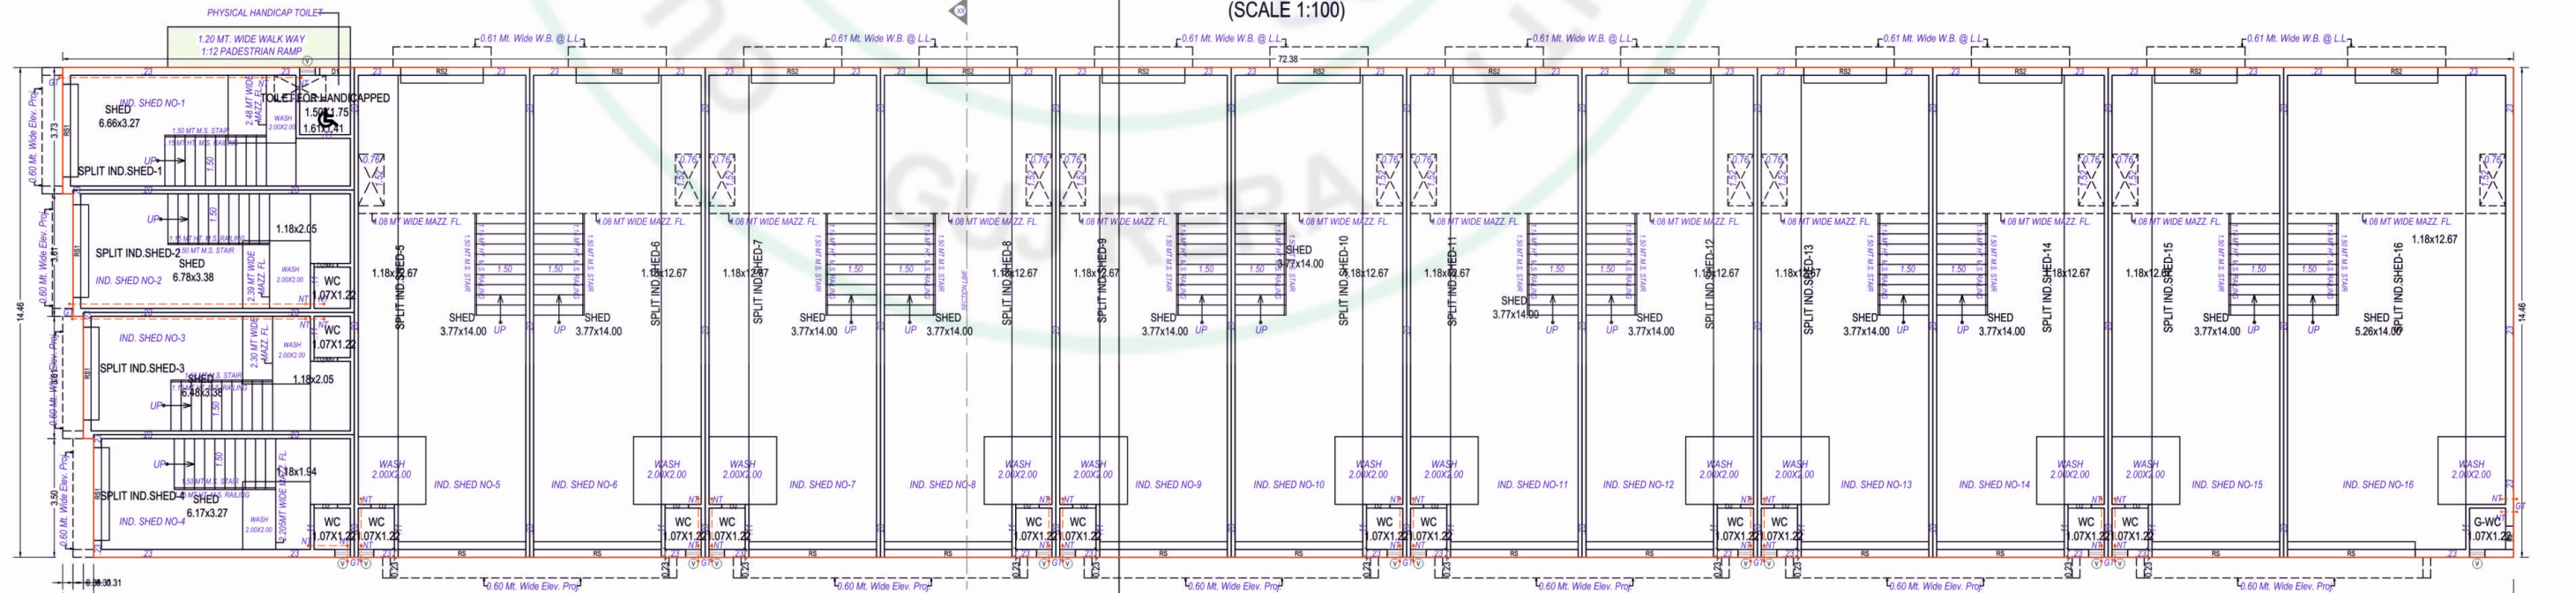


GROUND FLOOR PLAN
 (Proposed)
 (SCALE 1:100)

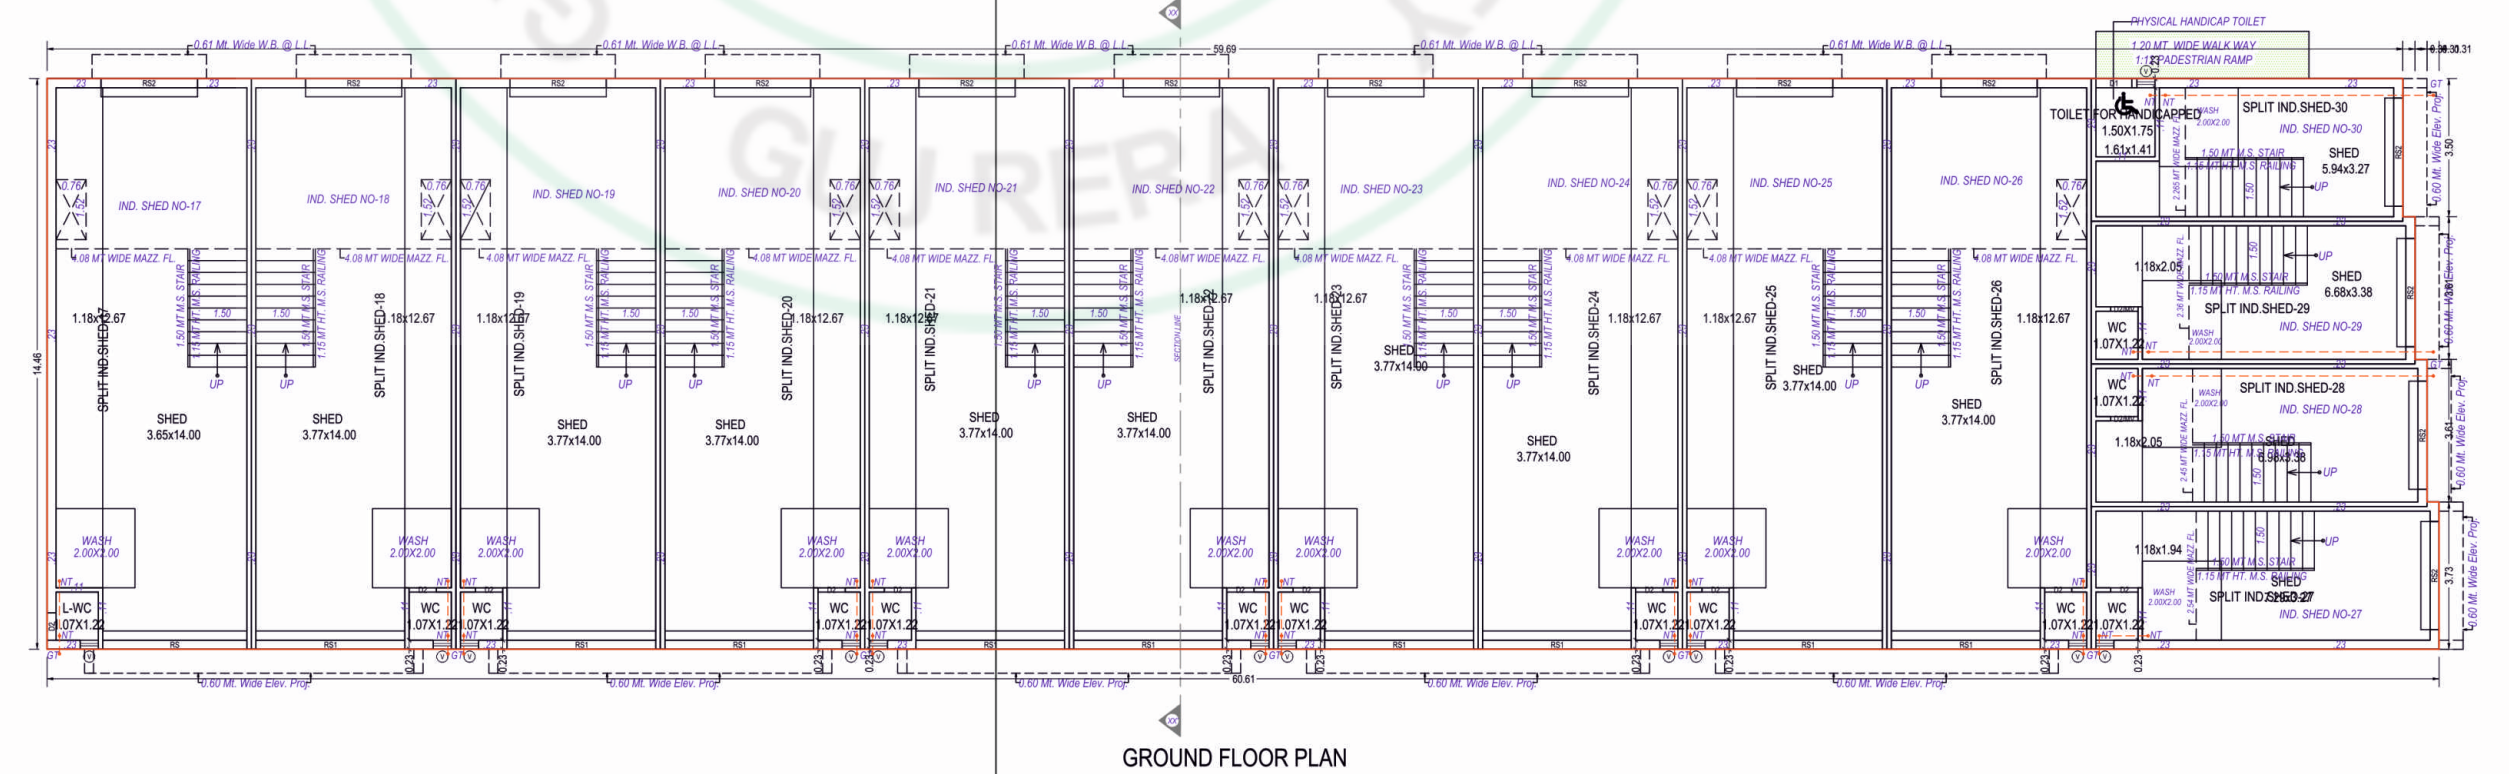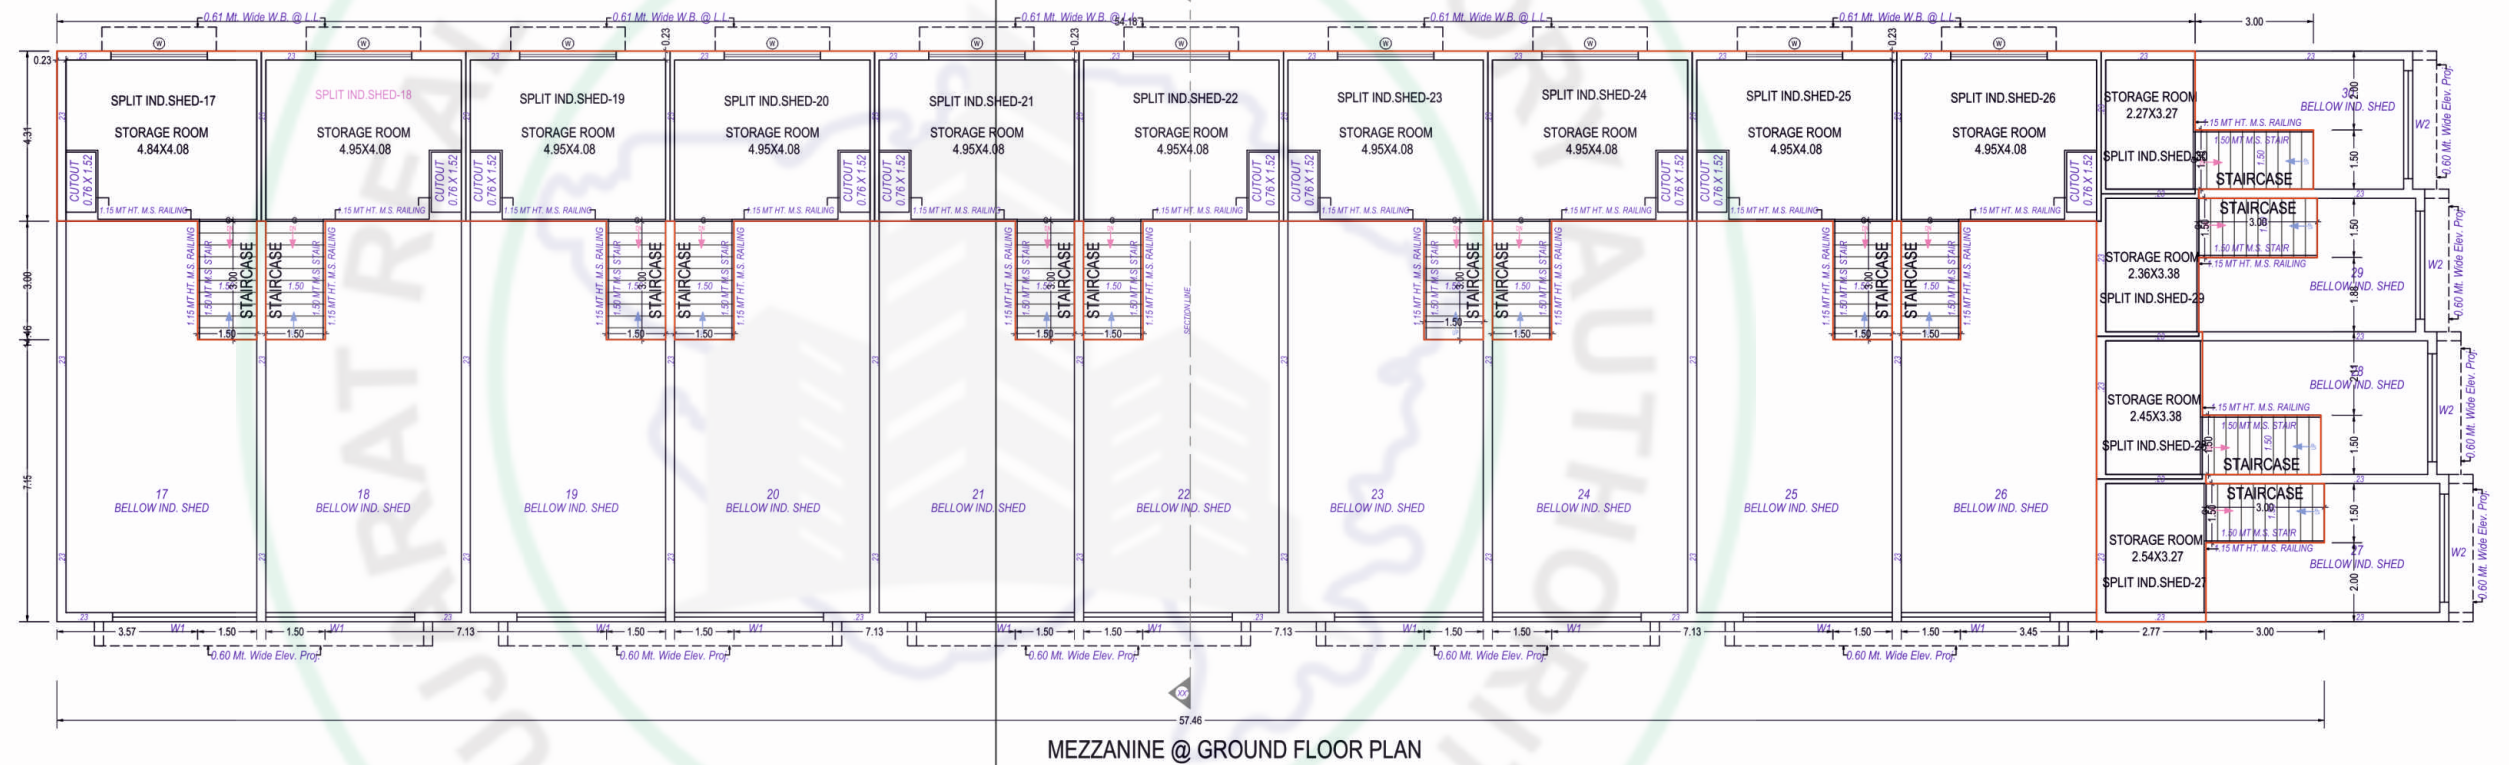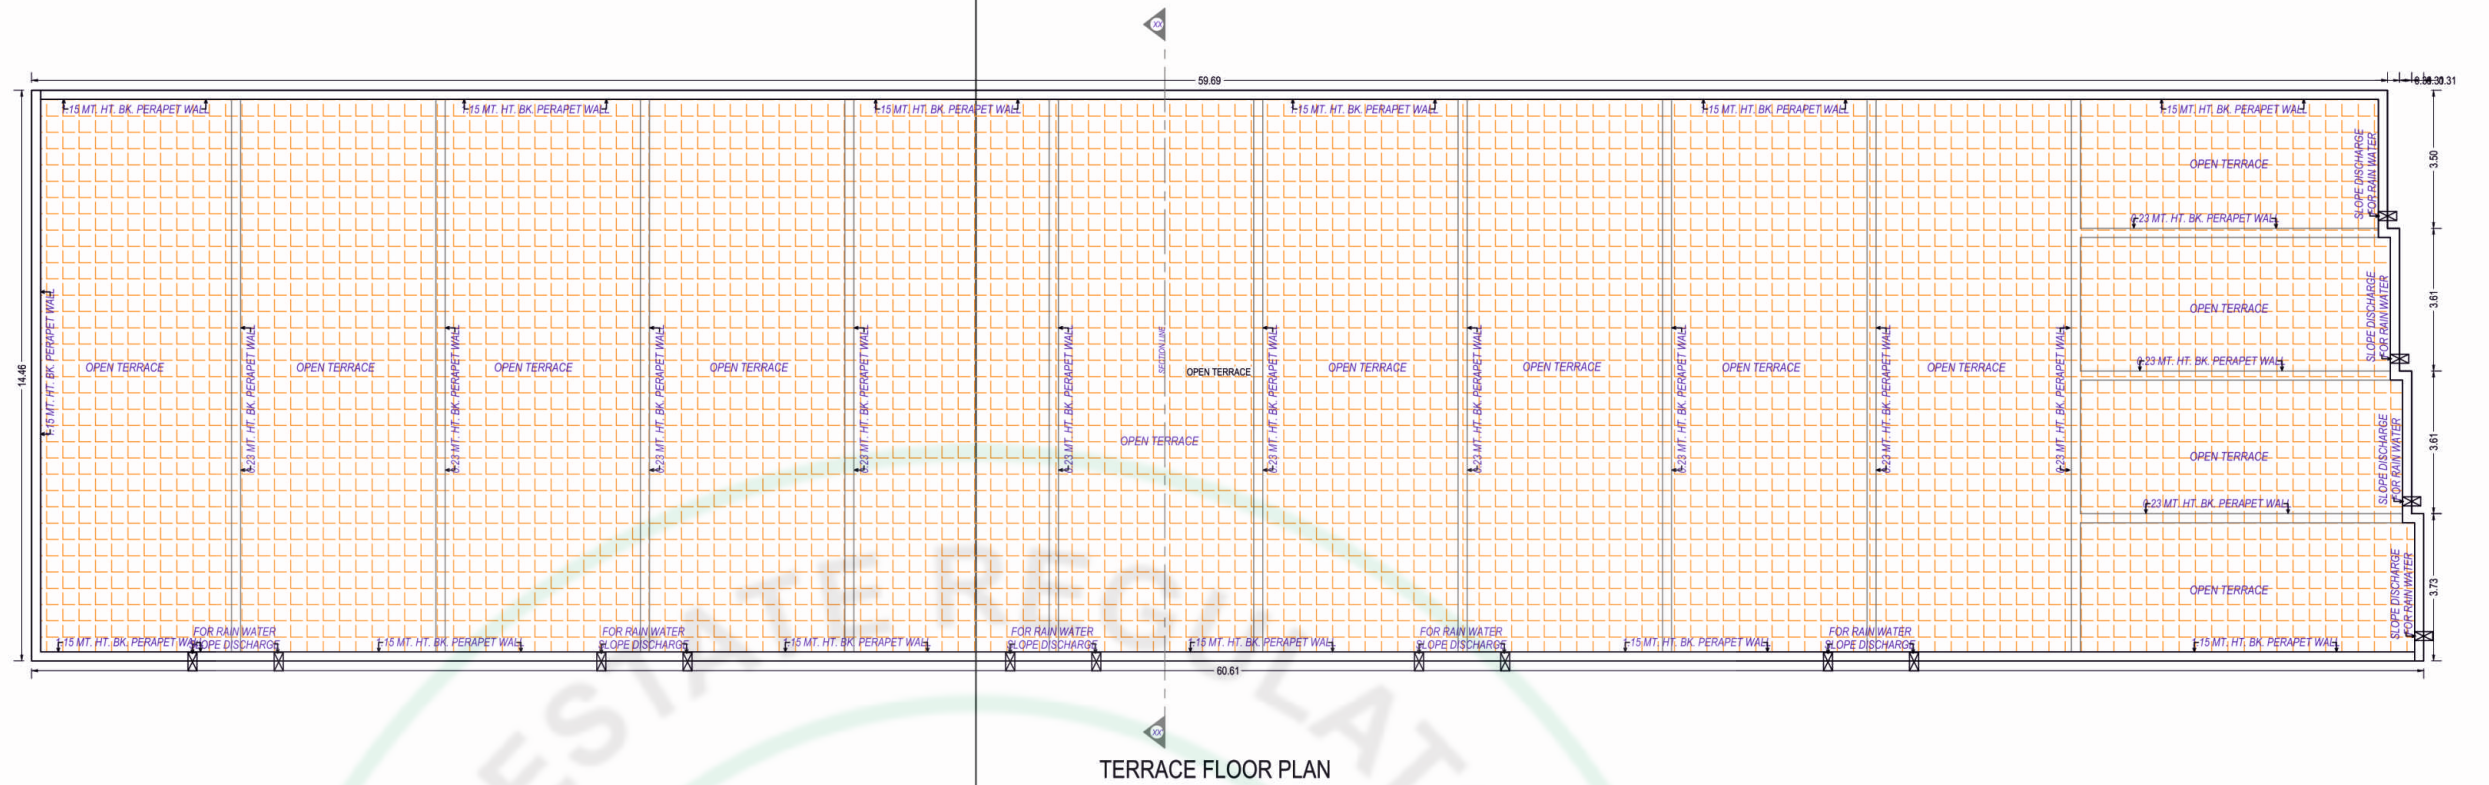

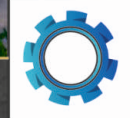

સુવિધાઓ

- ⊗ N.A.N.O.C. ટાઈટલ ક્લીયર, પ્લાન પાસ.
- ⊗ લોન પેપર ઉપલબ્ધ.
- ⊗ ૨૪ કલાક પાણીની સુવિધા.
- ⊗ ૨૧ ફુટ હાઈટવાળા શેડ.
- ⊗ ૧૪ ફુટ હાઈટેડ શટર
- ⊗ દરેક શેડનું આકર્ષક એલિવેશન.
- ⊗ શેડની અંદર આવતા માળીયામાં વિદ્રીફાઈડ ફ્લોરીંગ.
- ⊗ એસ્ટેટમાં આર.સી.સી. રોડ તથા સ્ટ્રીટ લાઈટ.
- ⊗ શેડની આગળ પાછળ બન્ને બાજુ સંપૂર્ણ હવા-ઉજાસવાળા
- ⊗ શેડ સંપૂર્ણ ડસ્ટ ફ્રી ઈન્ડસ્ટ્રીયલ એસ્ટેટ.
- ⊗ ૧૩ એચ.પી. થ્રી-ફેઝ પાવર કનેક્શન.

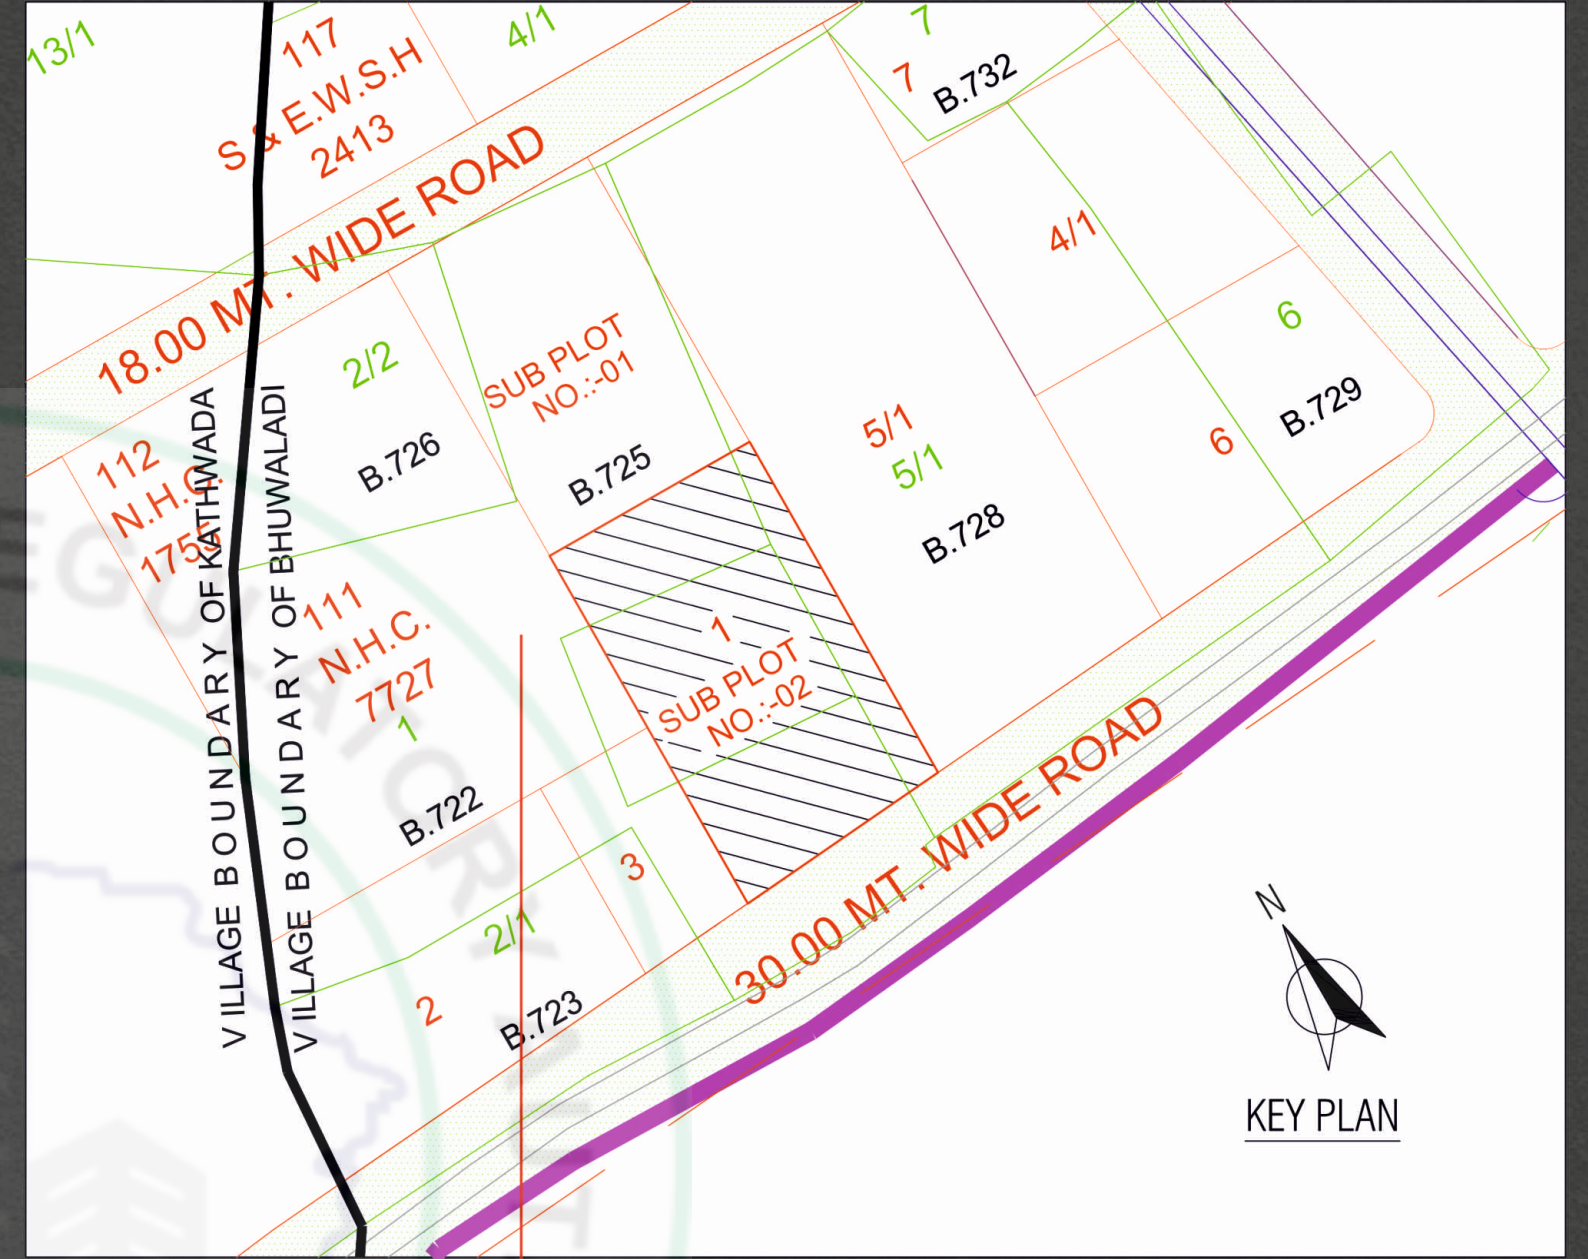

KEY PLAN



VISHVA
INDUSTRIAL HUB

Architect
ROHIT BHIKHABHAI PRAJAPATI
Ahmedabad

Str. Engineer
JAYESH DINESHCHANDRA DESAI
Ahmedabad



નિયમો :

» દરેક મેમ્બરે મેઈન્ટેનન્સ ચાર્જ અલગથી ભરવાનાં રહેશે તથા સરકારનાં નિયમોને આધિન સ્ટેમ્પ ડ્યુટી, લીગલ ચાર્જ, સર્વિસ ટેક્ષ કે નવા વધારાના કોઈપણ ચાર્જ જે તે સમયે આવે તે મેમ્બરે ચુકવવાના રહેશે. » સરકારશ્રી કે ઔડા નિયમોને આધિન પ્લાનમાં કોઈ ફેરફાર થાય તે દરેક મેમ્બરે માન્ય રાખવાનો રહેશે. શેડના બાંધકામમાં કોઈપણ પ્રકારનો ફેરફાર કરવા ટેવામાં આવશે નહિં. » દરેક મેમ્બરે પસંદગી લીધા પછી પાણી તેમજ મેઈન્ટેનન્સ ચાર્જ કંપની નક્કી કરે તે દર માસે આપવાનાં રહેશે. » 10 kv કરતા વધારે લાઈટ કનેક્શન મેમ્બરે પોતાના ખર્ચે લેવાનું રહેશે. » જે મેમ્બરે એક્સ્ટ્રા કામ કરેલ હશે અને સંજોગોવસાત તે શેડ કેન્સલ થાય અથવા ટ્રાન્સફર કરવાનું થાય તો એક્સ્ટ્રા કામનો ખર્ચ પરત કે મજરે મળશે નહીં. » ધોરણમાં બતાવેલ પ્લાન વિગતો સમજુતીની રુપરેખા માટે ના છે. તે લીગલ ડોક્યુમેન્ટનો હિસ્સો નથી.