

# શિવકૃપા 2

## ઈન્ડસ્ટ્રીયલ એસ્ટેટ

M.No:9558585940

8511501615


ડેવલોપર:—શ્રી શુભલક્ષ્મી ડેવલોપર

# LAYOUT PLAN

ADJ. F.P. NO. :- 93

51.07 51.07

Adj. T.P.S NO 112 (ODHAV)

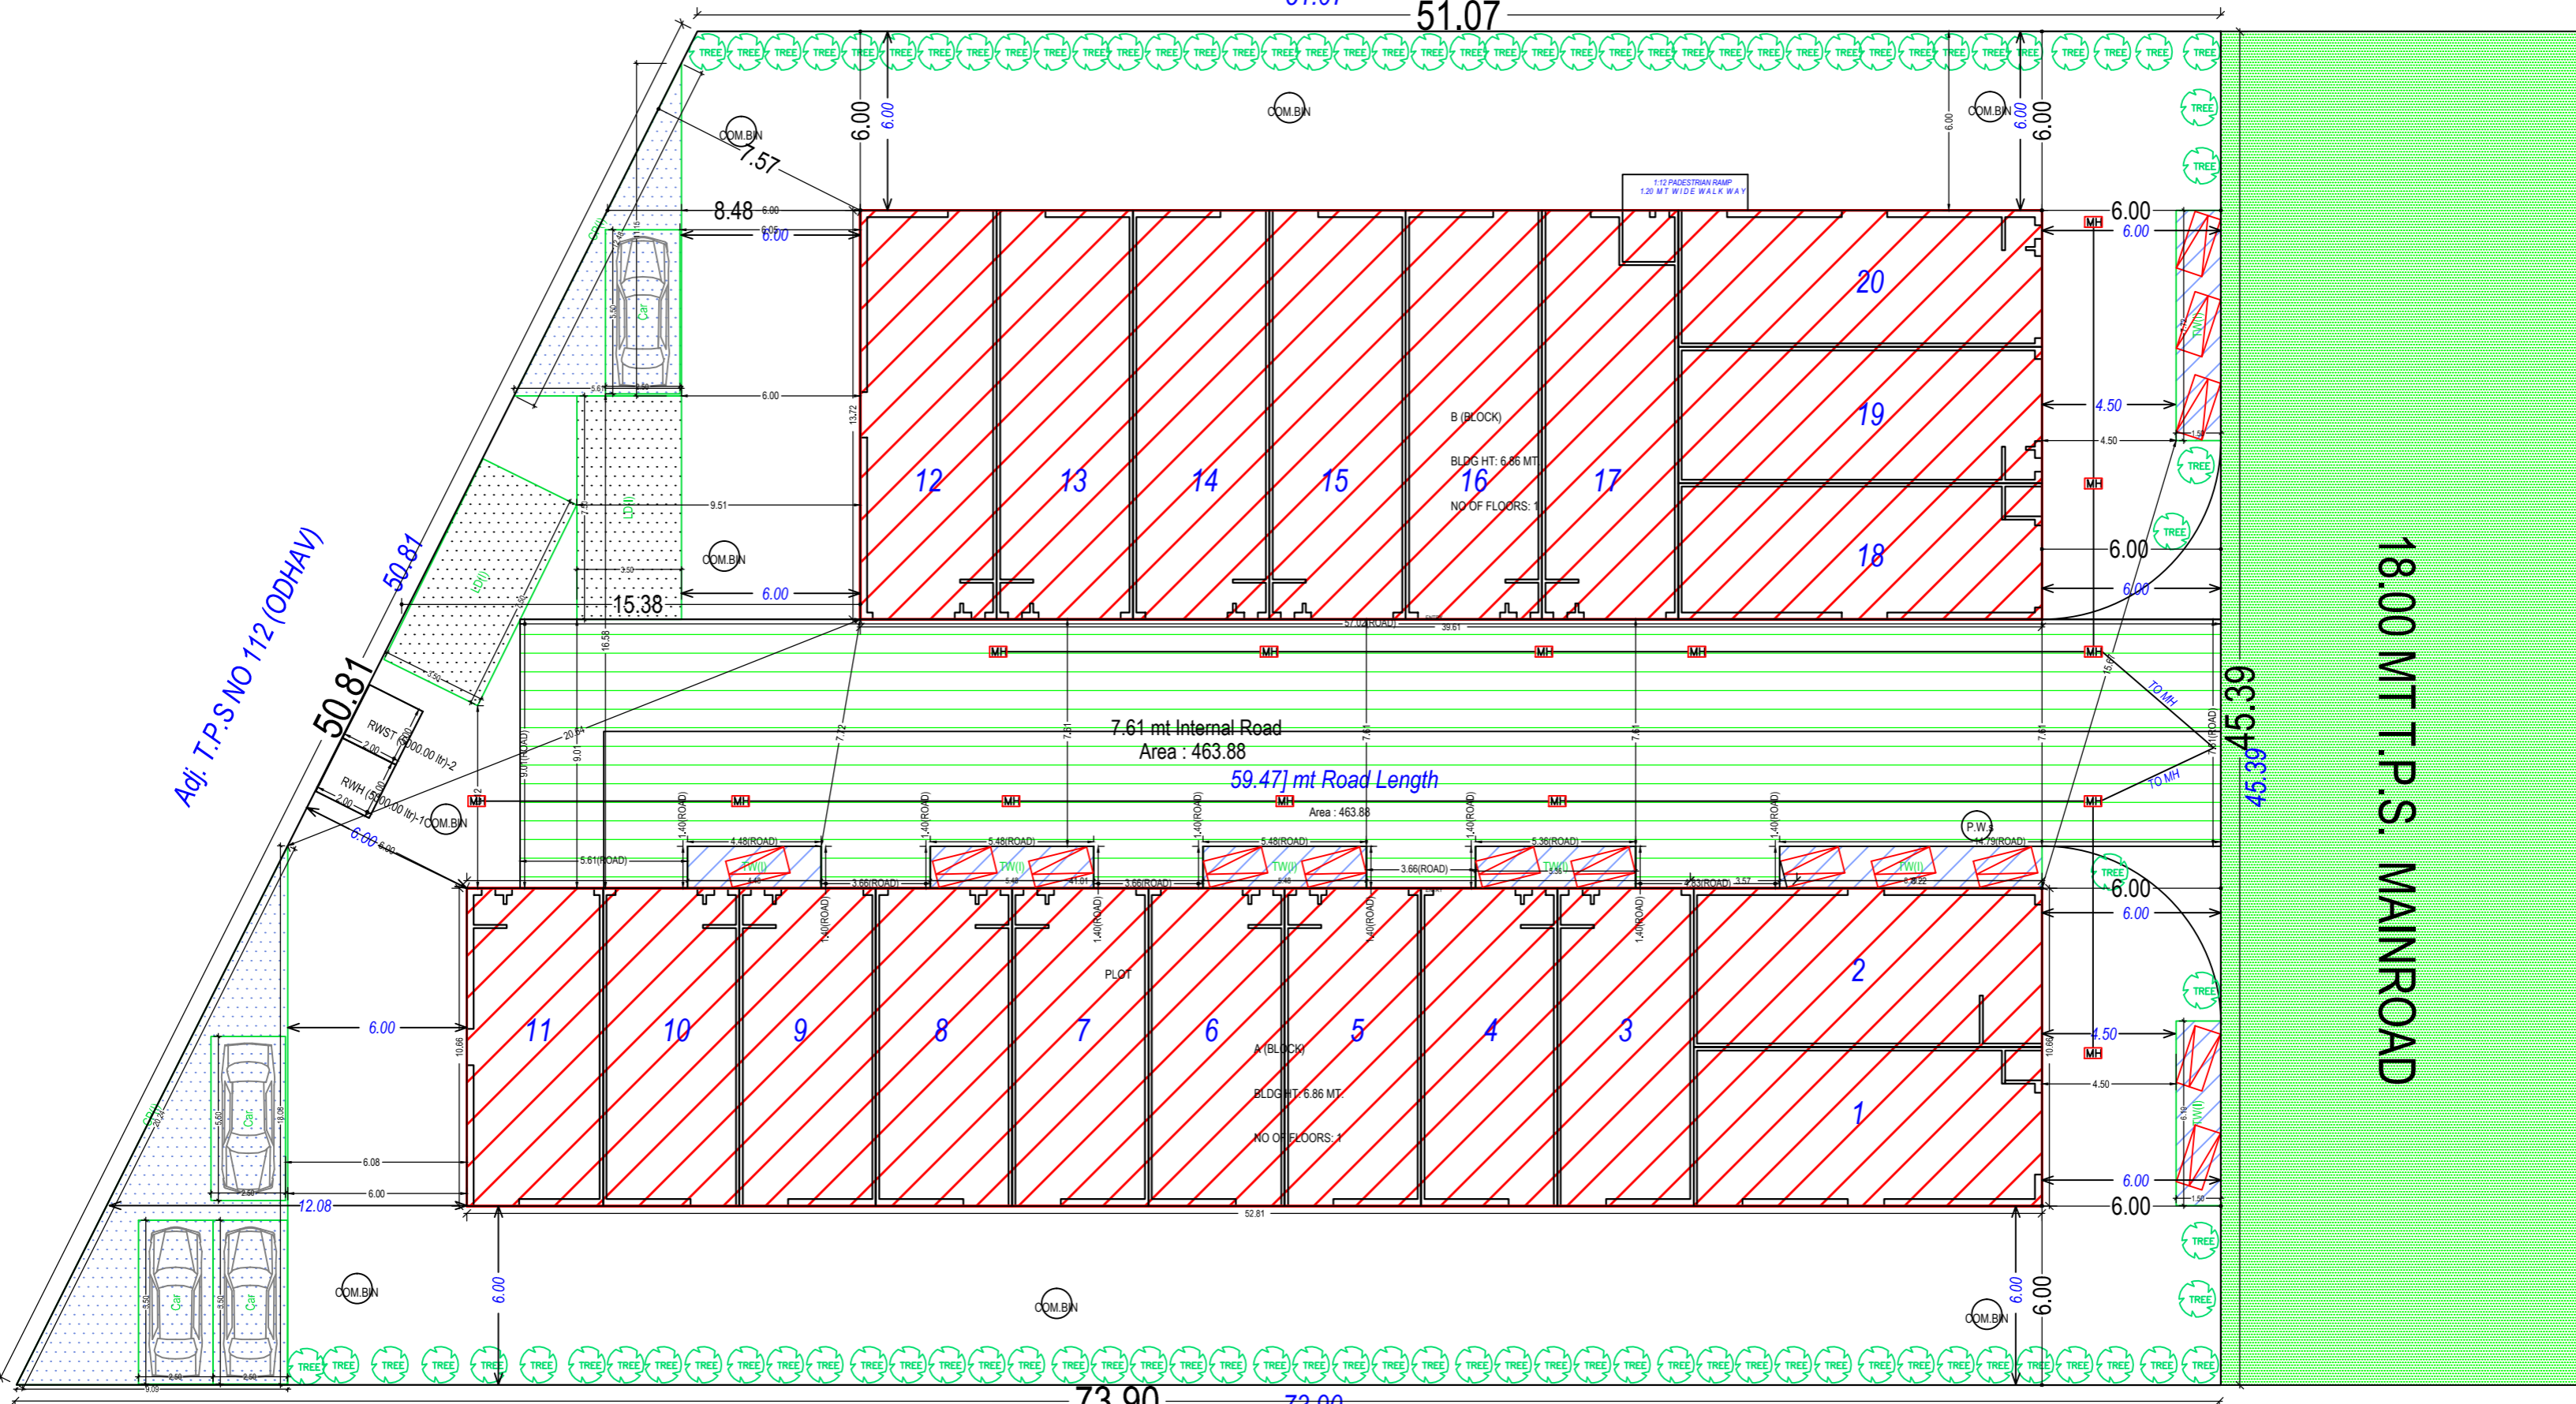


18.00 MT T.P.S. MAINROAD

73.90  
ADJ. F.P. NO. :- 169

LAY OUT PLAN  
SCALE :- 1 CM = 4.00 MT


SITE PLAN  
(Scale - 1:200)



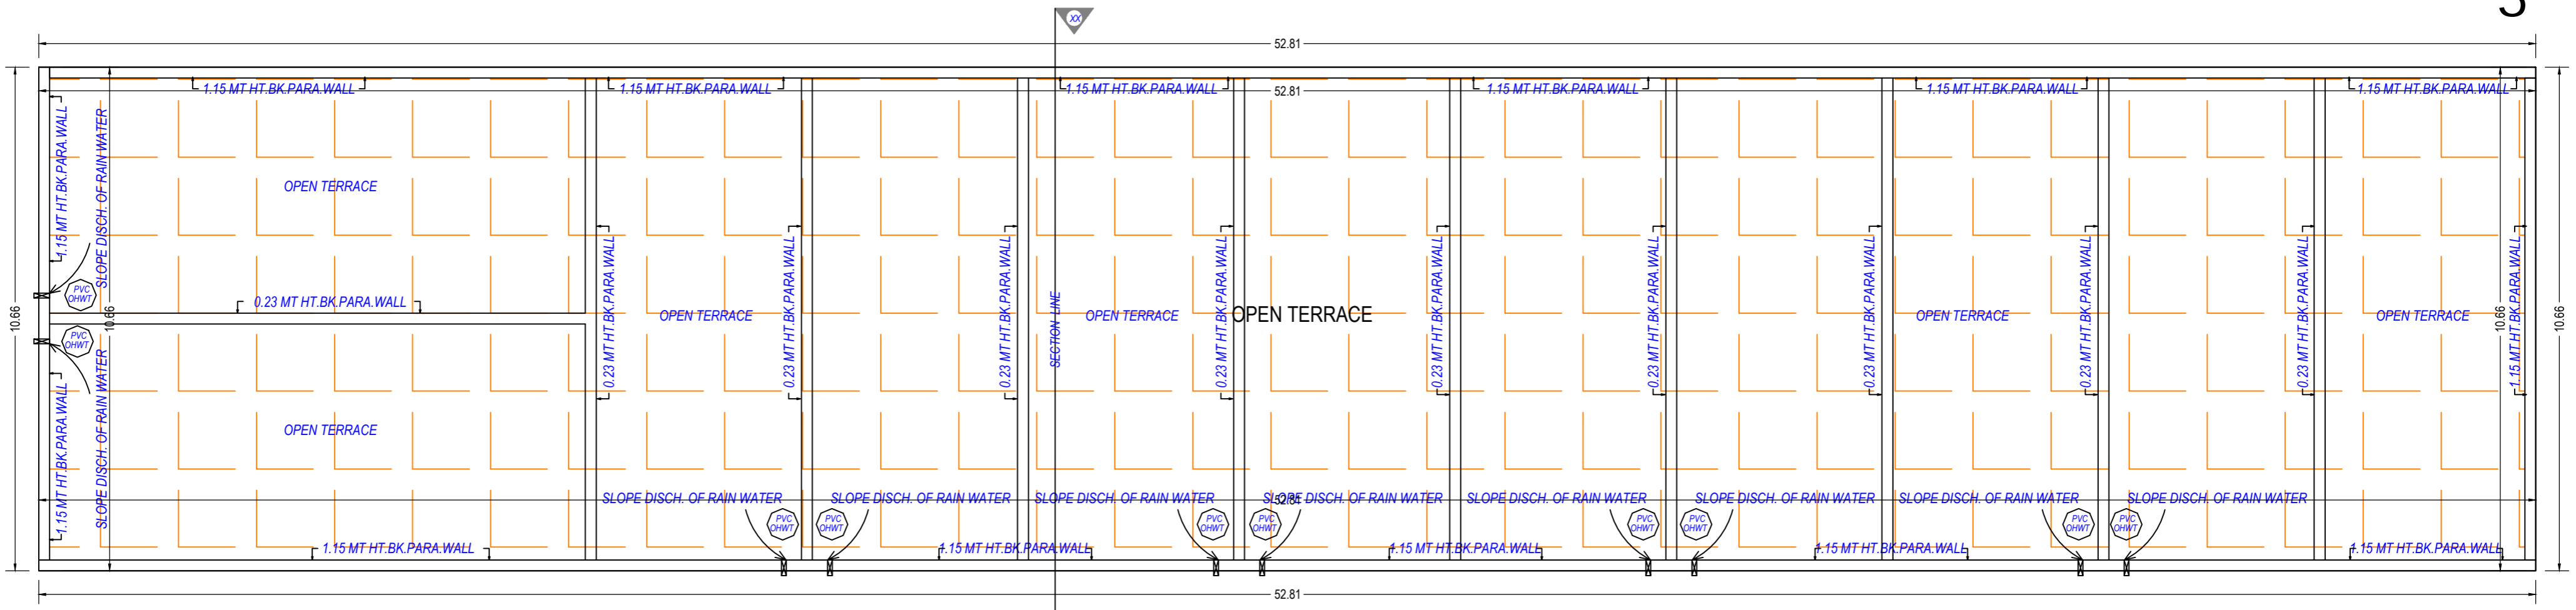


BLOCK:A


TERRACE FLOOR PLAN (SCALE 1:100)

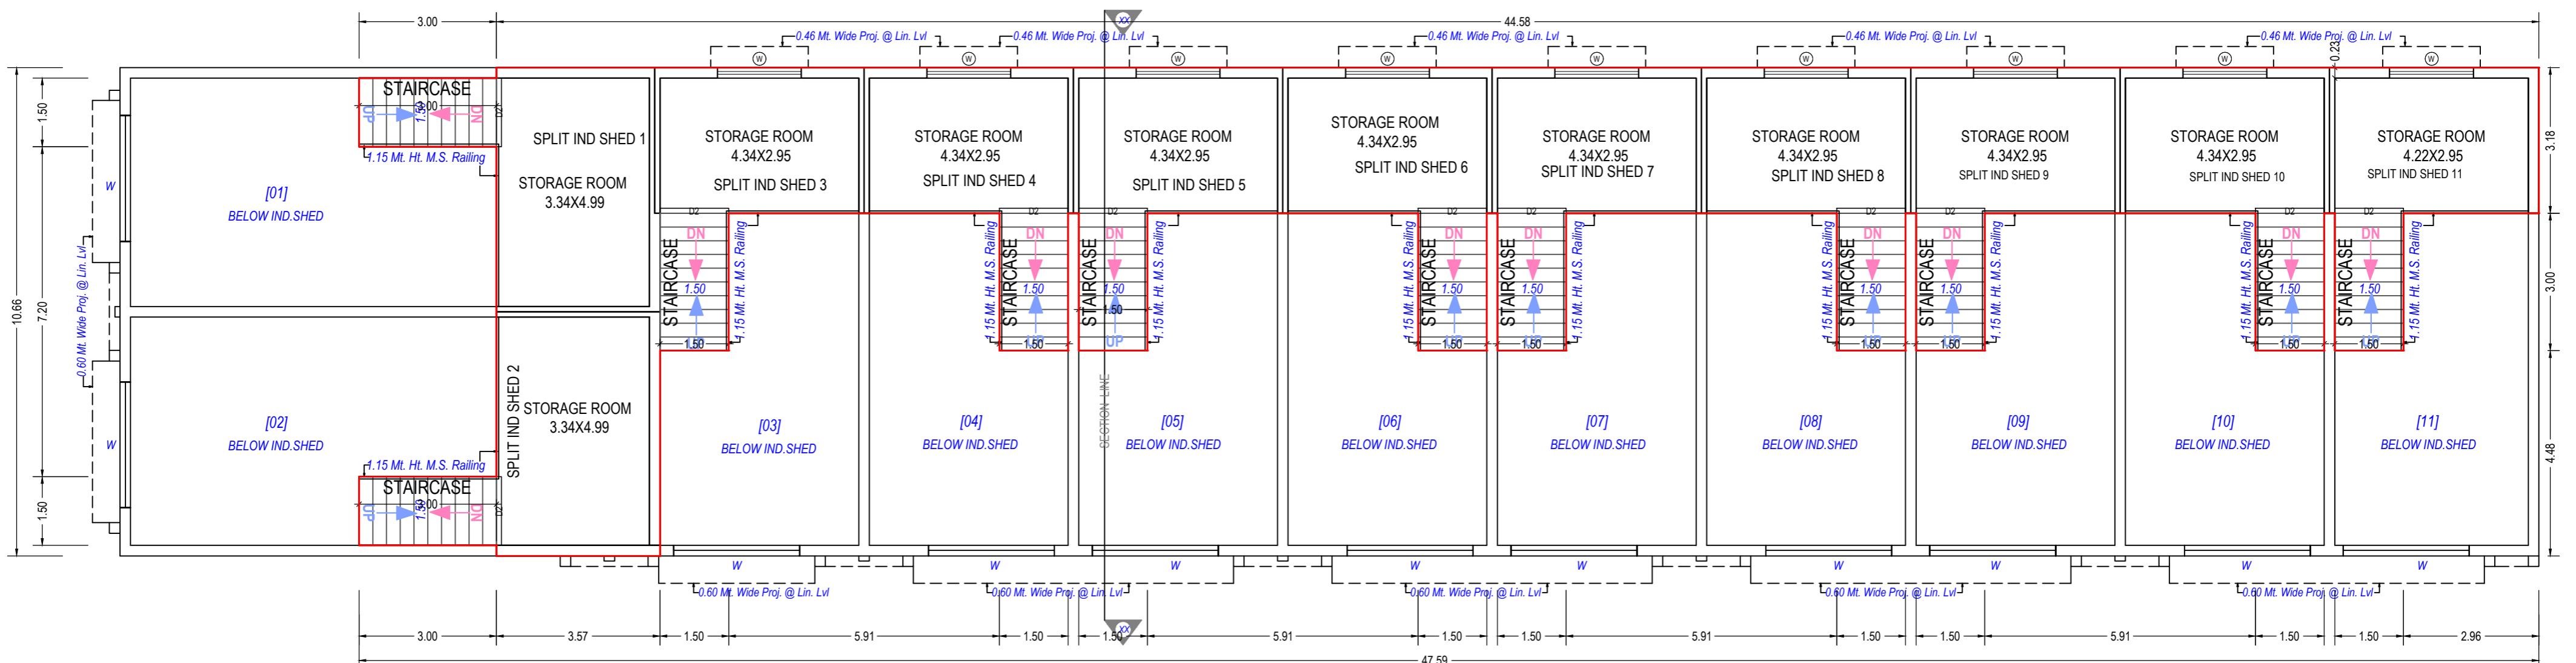

MEZZANINE @ GROUND FLOOR PLAN (Proposed) (SCALE 1:100)

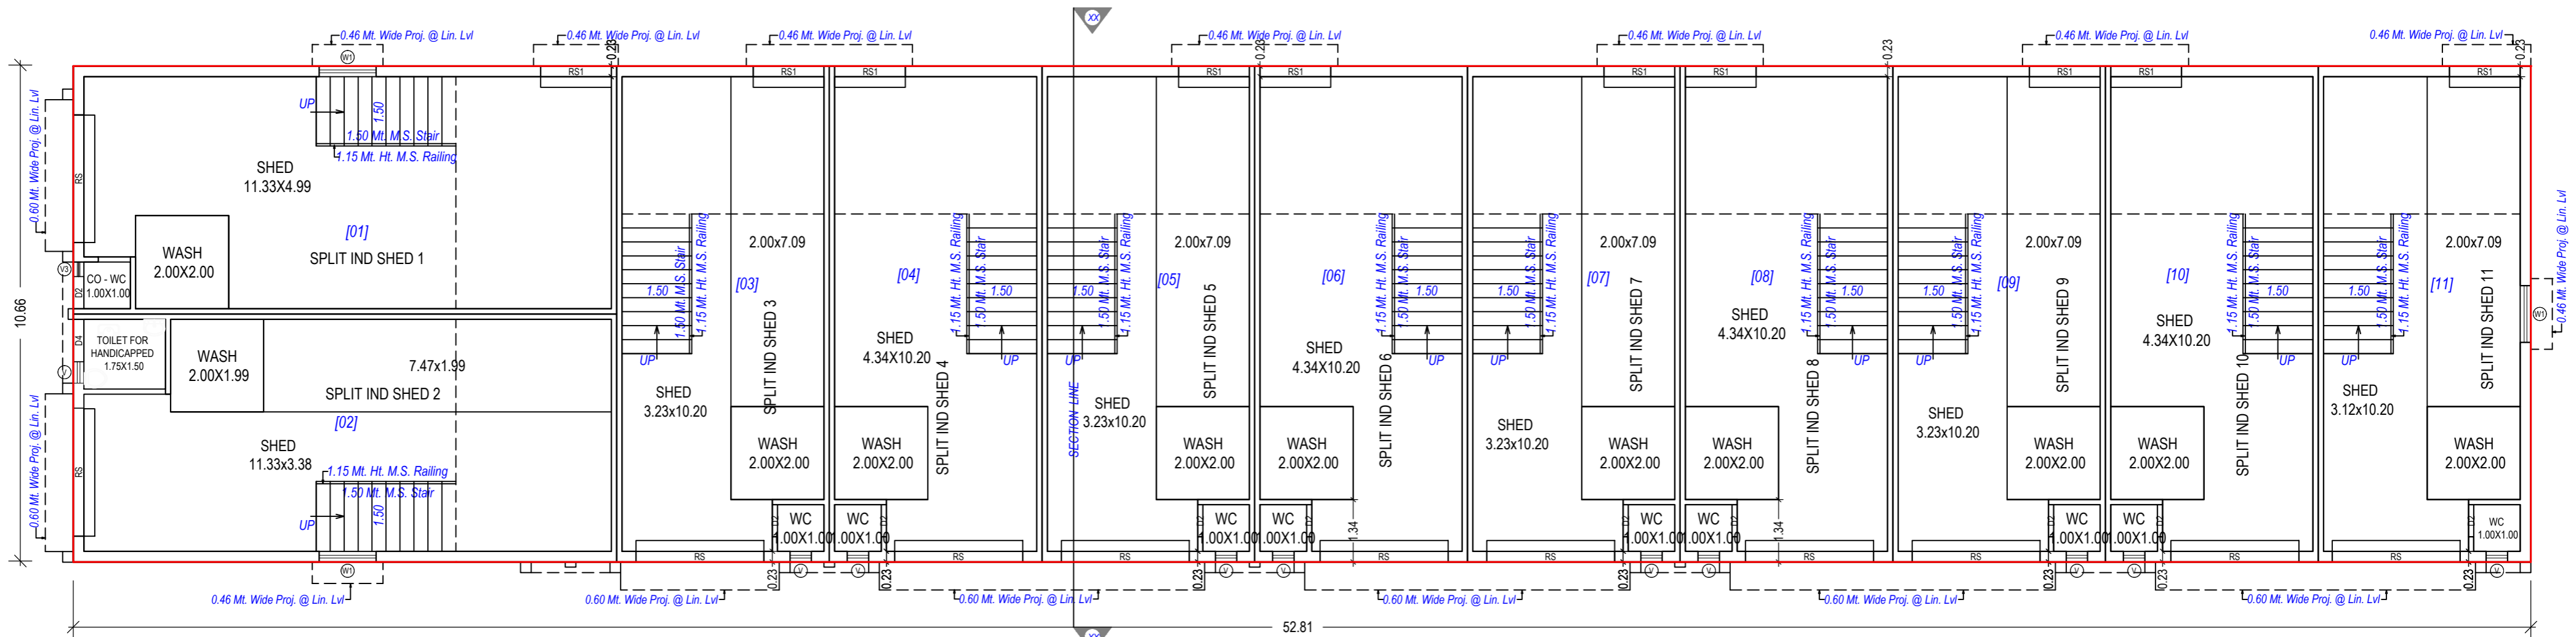


GROUND FLOOR PLAN (Proposed) (SCALE 1:100)

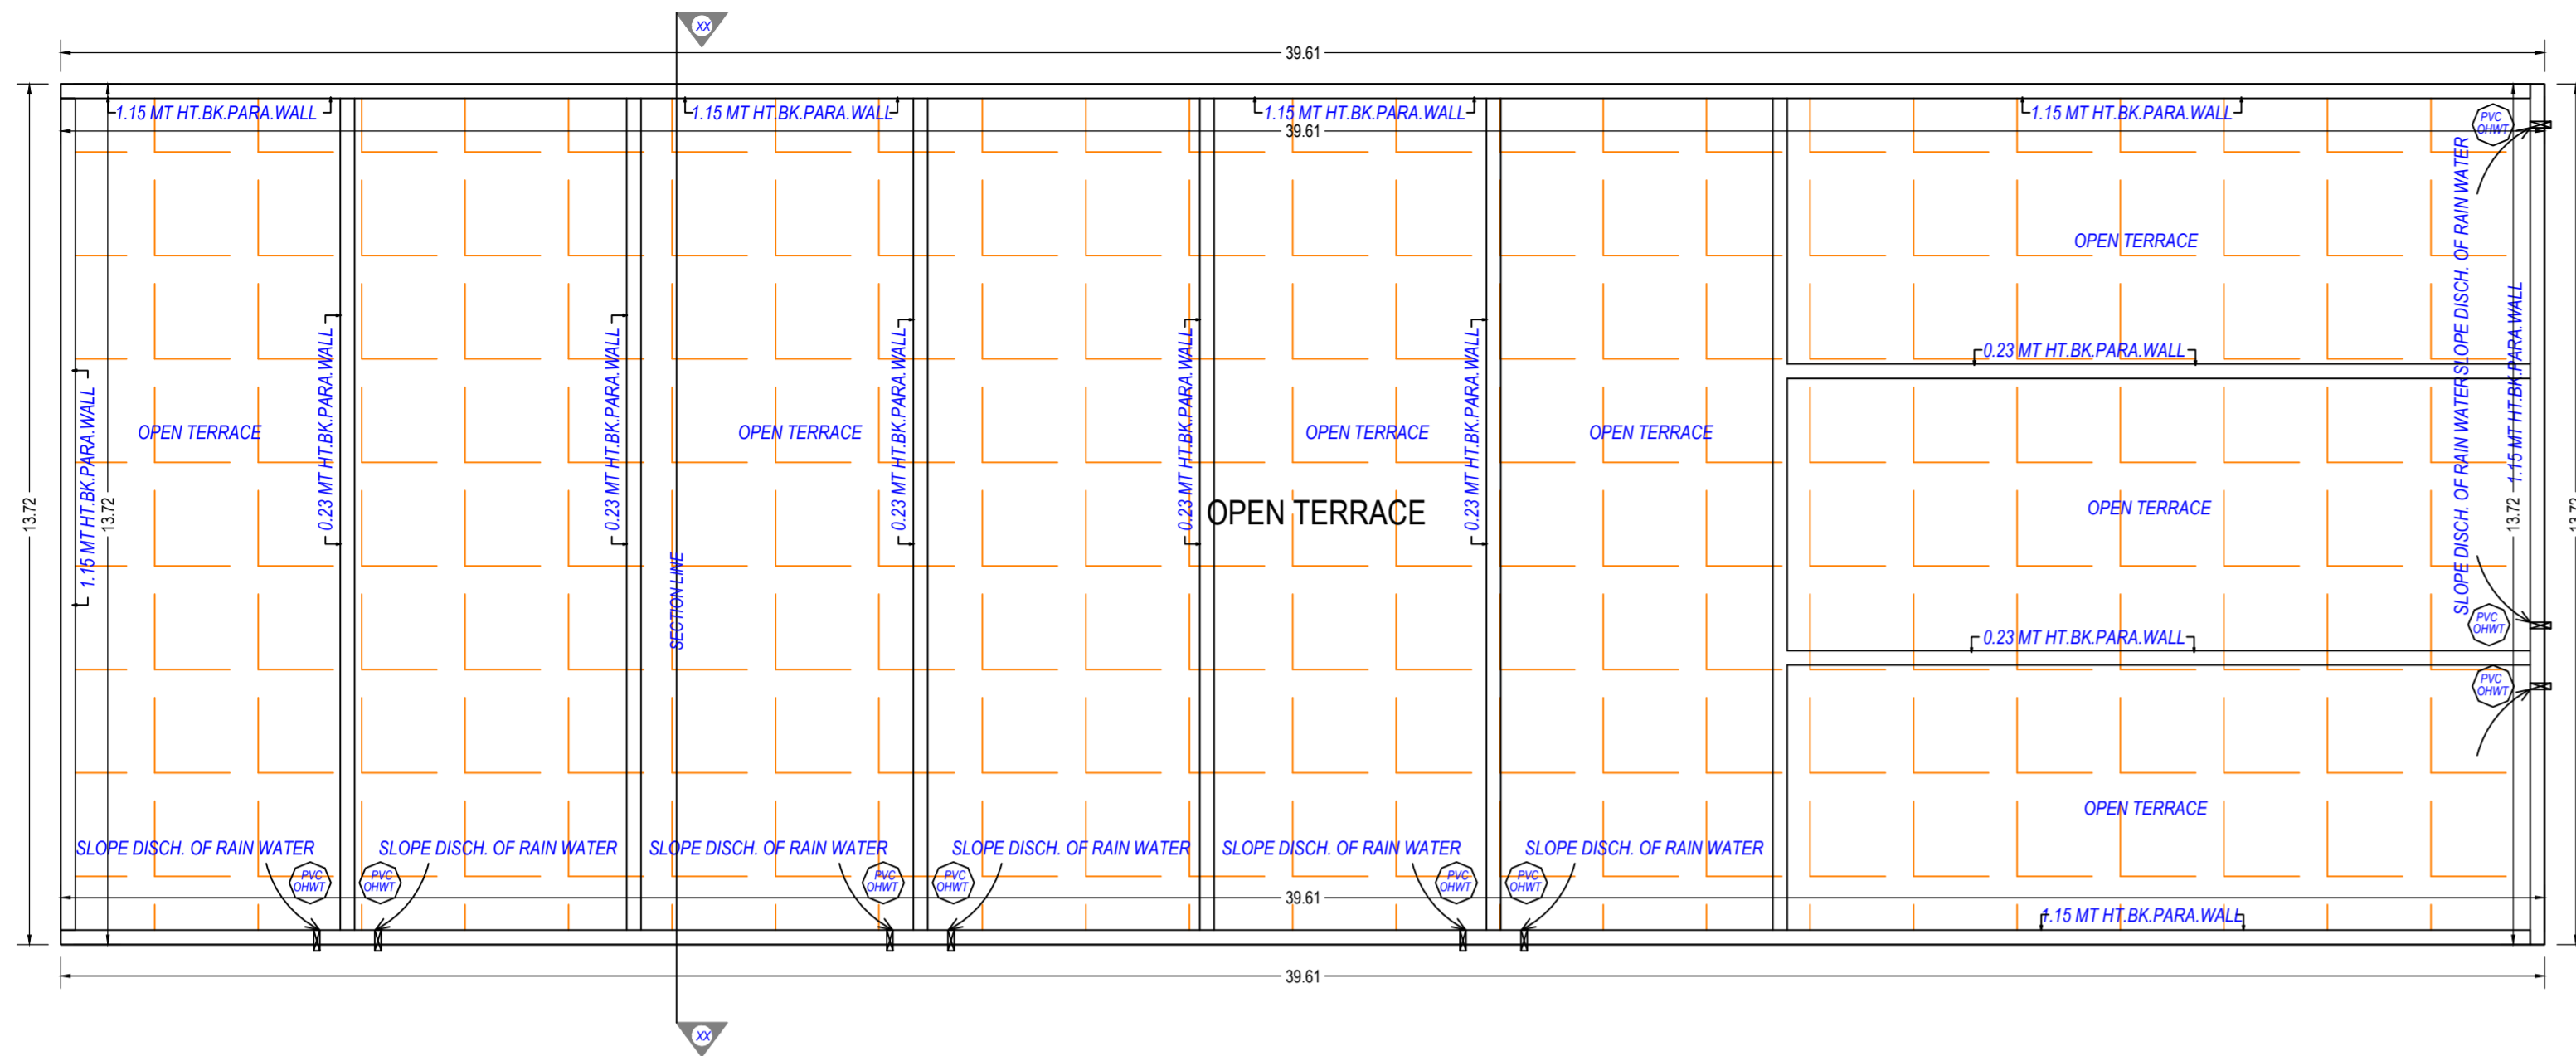


TERRACE FLOOR PLAN  
(SCALE 1:100)

BLOCK: B

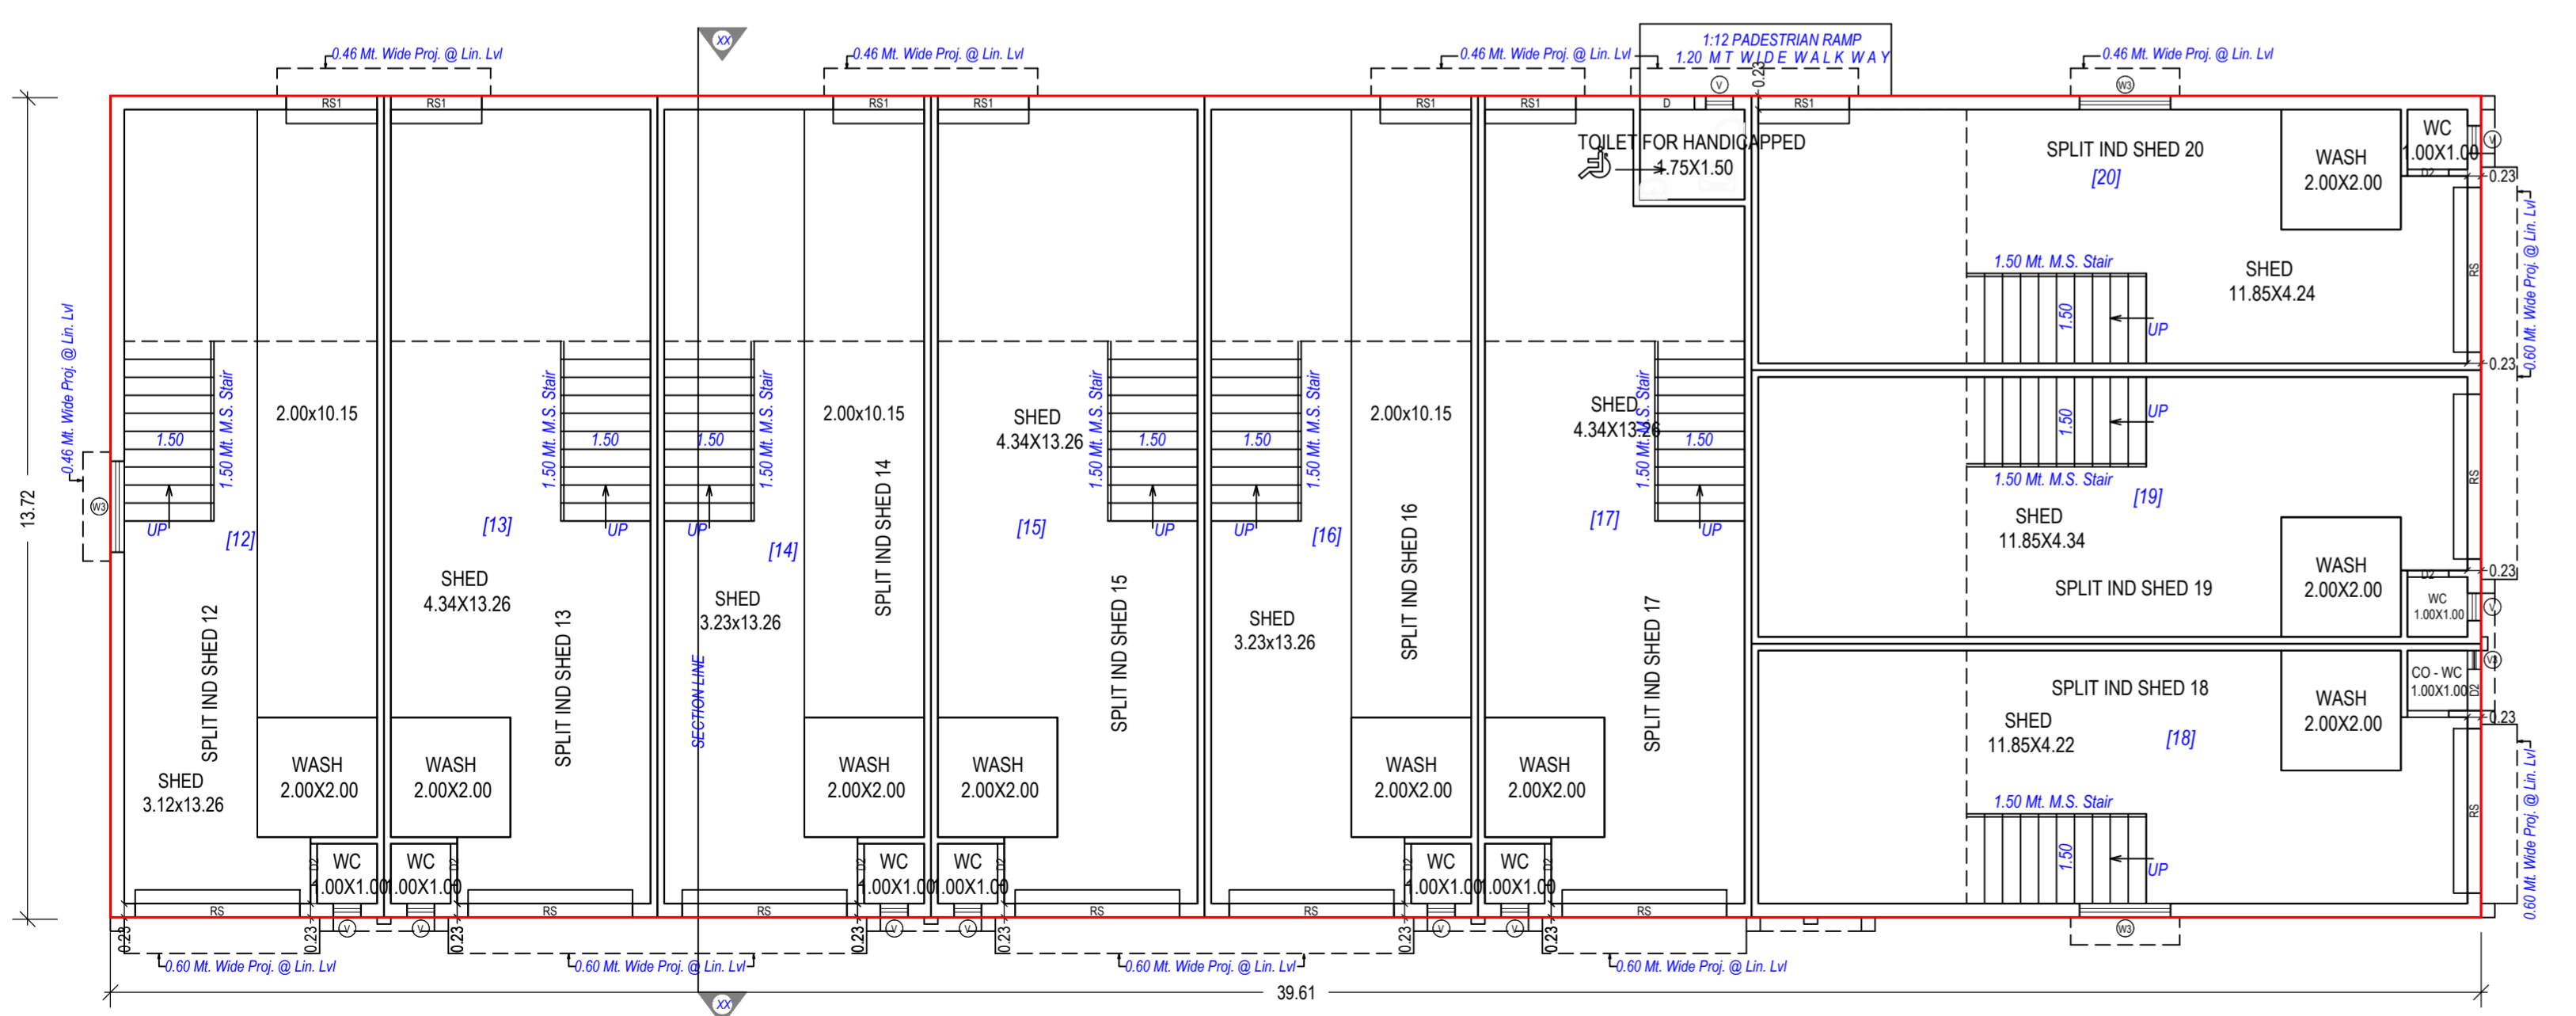

GROUND FLOOR PLAN  
(Proposed)  
(SCALE 1:100)

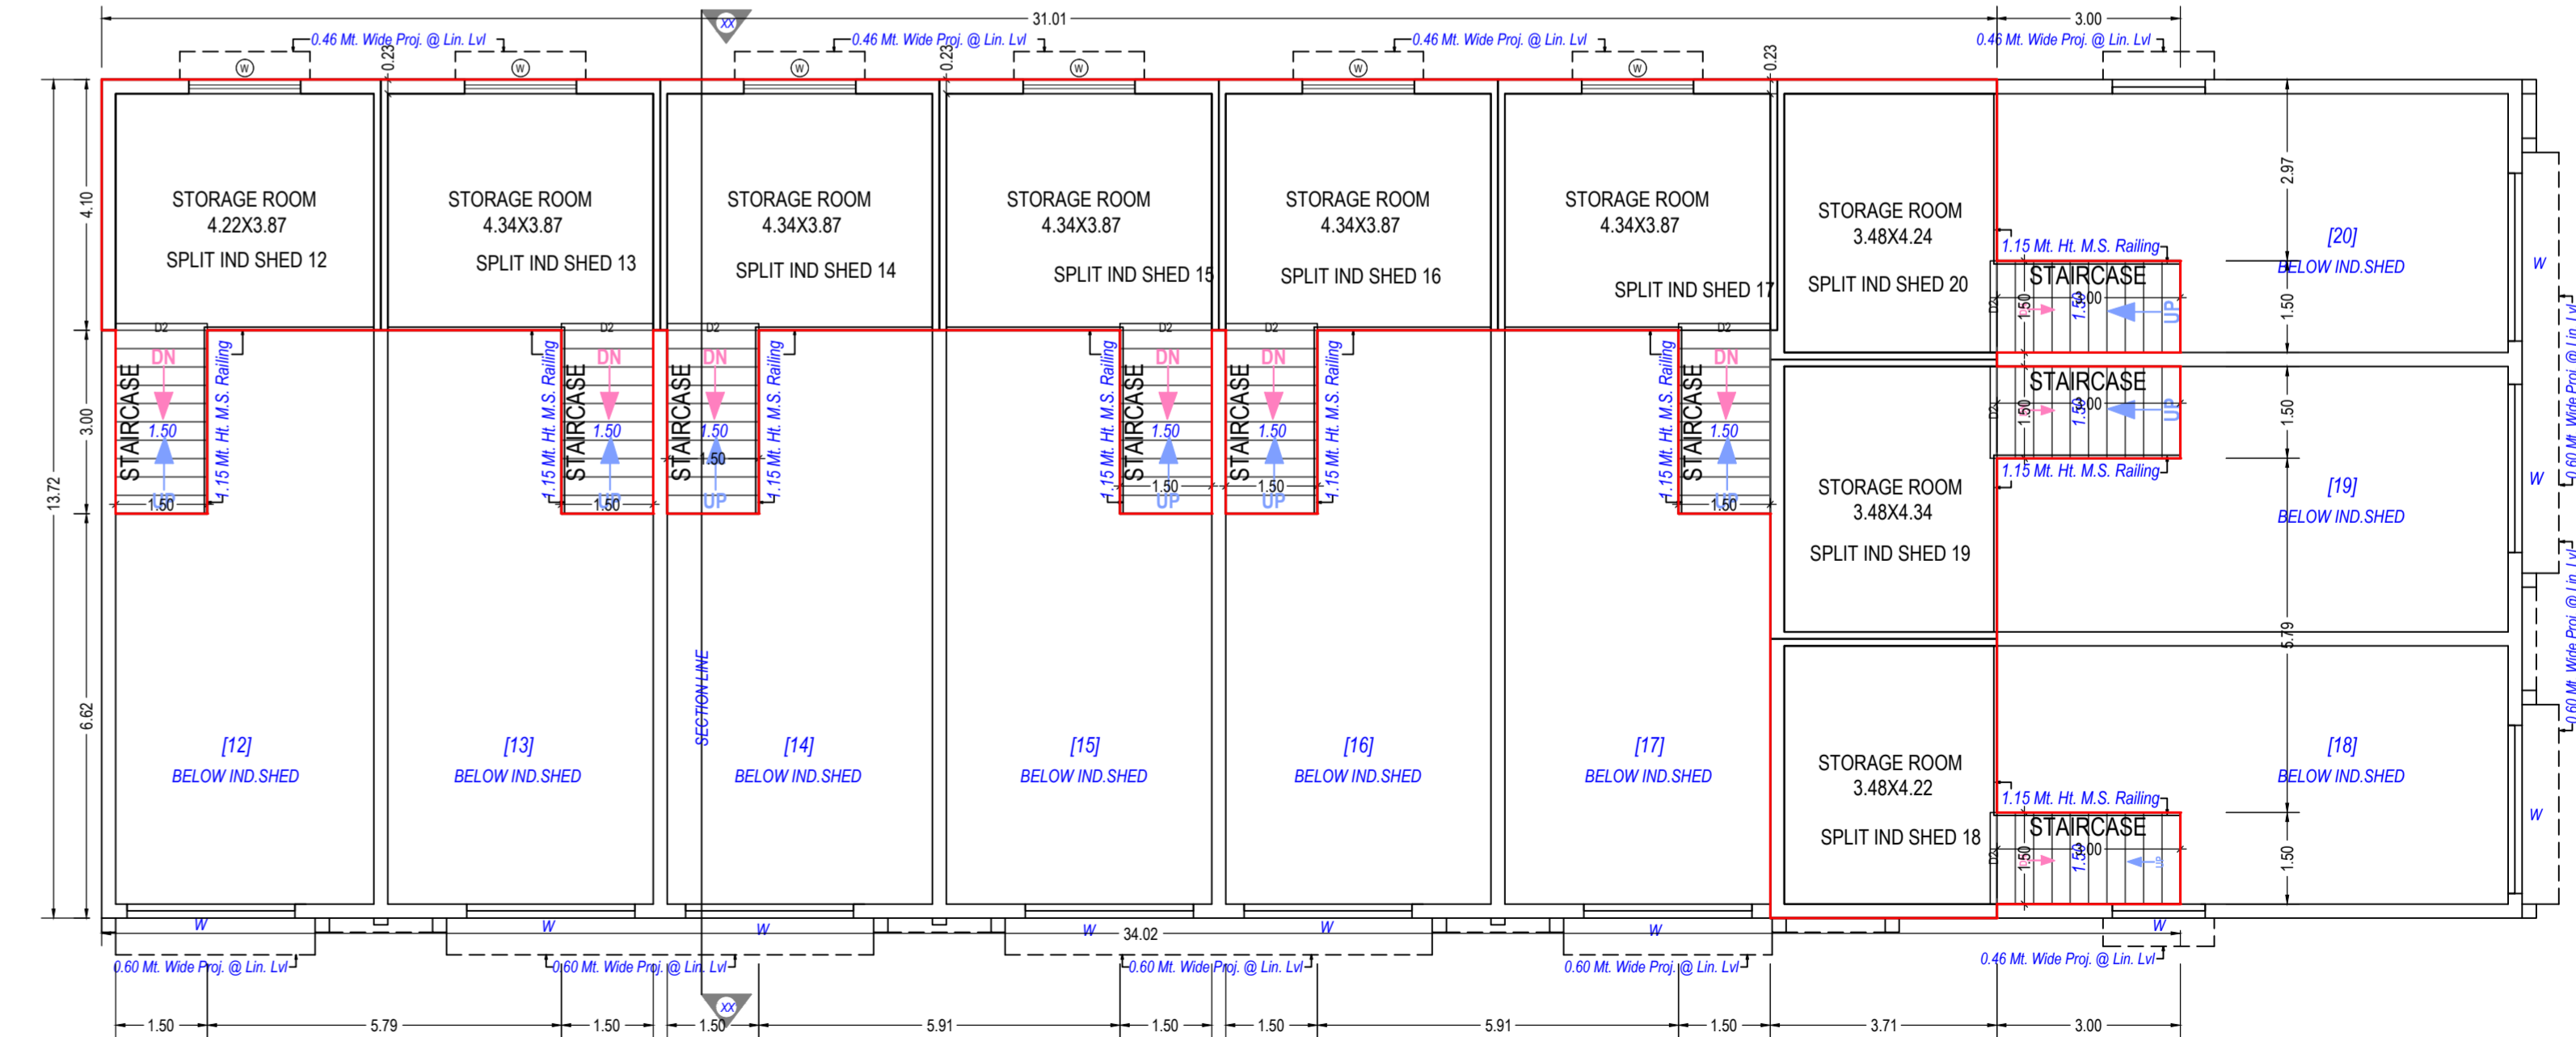

MEZZANINE @ GROUND FLOOR PLAN  
(Proposed)  
(SCALE 1:100)





- **N.A., N.O.C.,** ટાઈટલ ક્લીયર, પ્લાન પાસ.
  - લોન પેપર ઉપલબ્ધ.
  - સ્વતંત્ર પાણીનો બોર (૭૦૦ ફુટ).
  - દરેક શેડને સ્વતંત્ર પાણીના મીટર.
  - ૨૪ કલાક પાણીની સુવિધા.
  - ૨૧ ફુટ હાઈટવાળા શેડ.
  - શેડમાં સ્વતંત્ર ટાઈલેટ તથા તેમાં ૩ ફુટ ગ્લેઝડ ટાઈલ્સ તથા ચોકડીની સુવિધા.
  - સી.સી.ટી.વી. કેમરા.
  - દરેક શેડનું આકર્ષક એલિવેશન.
  - શેડની અંદર આવતા માળીયામાં વિટ્રીફાઈડ ફ્લોરીંગ.
  - શેડમાં બહારની સાઈડ ડબલકોટ ટીઆ પ્લાસ્ટર તથા અંદરની સાઈડ સીંગલ માલા પ્લાસ્ટર.
  - શેડની બહાર સાઈડ એકેલીક કલર તથા અંદરની સાઈડ વોલ પુટ્ટી.
  - શેડની આગળ—પાછળ બન્ને બાજુ શટર સાથે સંપૂર્ણ હવા—ઉજાસવાળા શેડ.
  - સંપૂર્ણ ડસ્ટ ફી ઈન્ડસ્ટ્રીયલ એસ્ટેટ.
  - ૧૩ એચ.પી. થ્રી—ફેઝ પાવર કનેક્શન.
  - ગ્રીલ સાથે એલ્યુમીનીયમ સેક્શન વાળી બારી.
- નોંધ : બ્રોશરમાં બતાવેલ પ્લાન—વિગતો સમજૂતીની રૂપરેખા માટેના છે. તે લીગલ ડોક્યુમેન્ટનો હિસ્સો નથી. અમદાવાદ ન્યાયક્ષેત્ર ને આધીન.

## KEY PLAN



CONSULTING ENGINEER &amp; DEVELOPERS

Mo:7874449442

STR ENGINEER

SHREEJI STRUCTURALS

Mo.990027744

ADDRESS:- SHIVKRUPA 2 INDUSTRIAL  
ESTATE, CISF ROAD, OPP ICON  
ESTATE, SINGARVA, AHMEDABAD,  
382430

MO:- +91 9558585940

MO:- +91 8511501615

