


# RAJKOT ZAWERI BAZAR


 **રાજકોટ**  
ઝવેરી બઝાર

- સોની બજારનું સૌથી મોટુ બિલ્ડિંગ..
- રીવરફ્રન્ટનો પ્રથમ પ્રોજેક્ટ..
- ૩૦૦ શોપનું વિશાળ બિલ્ડિંગ..

RAJKOT ZAWERI BAZAR

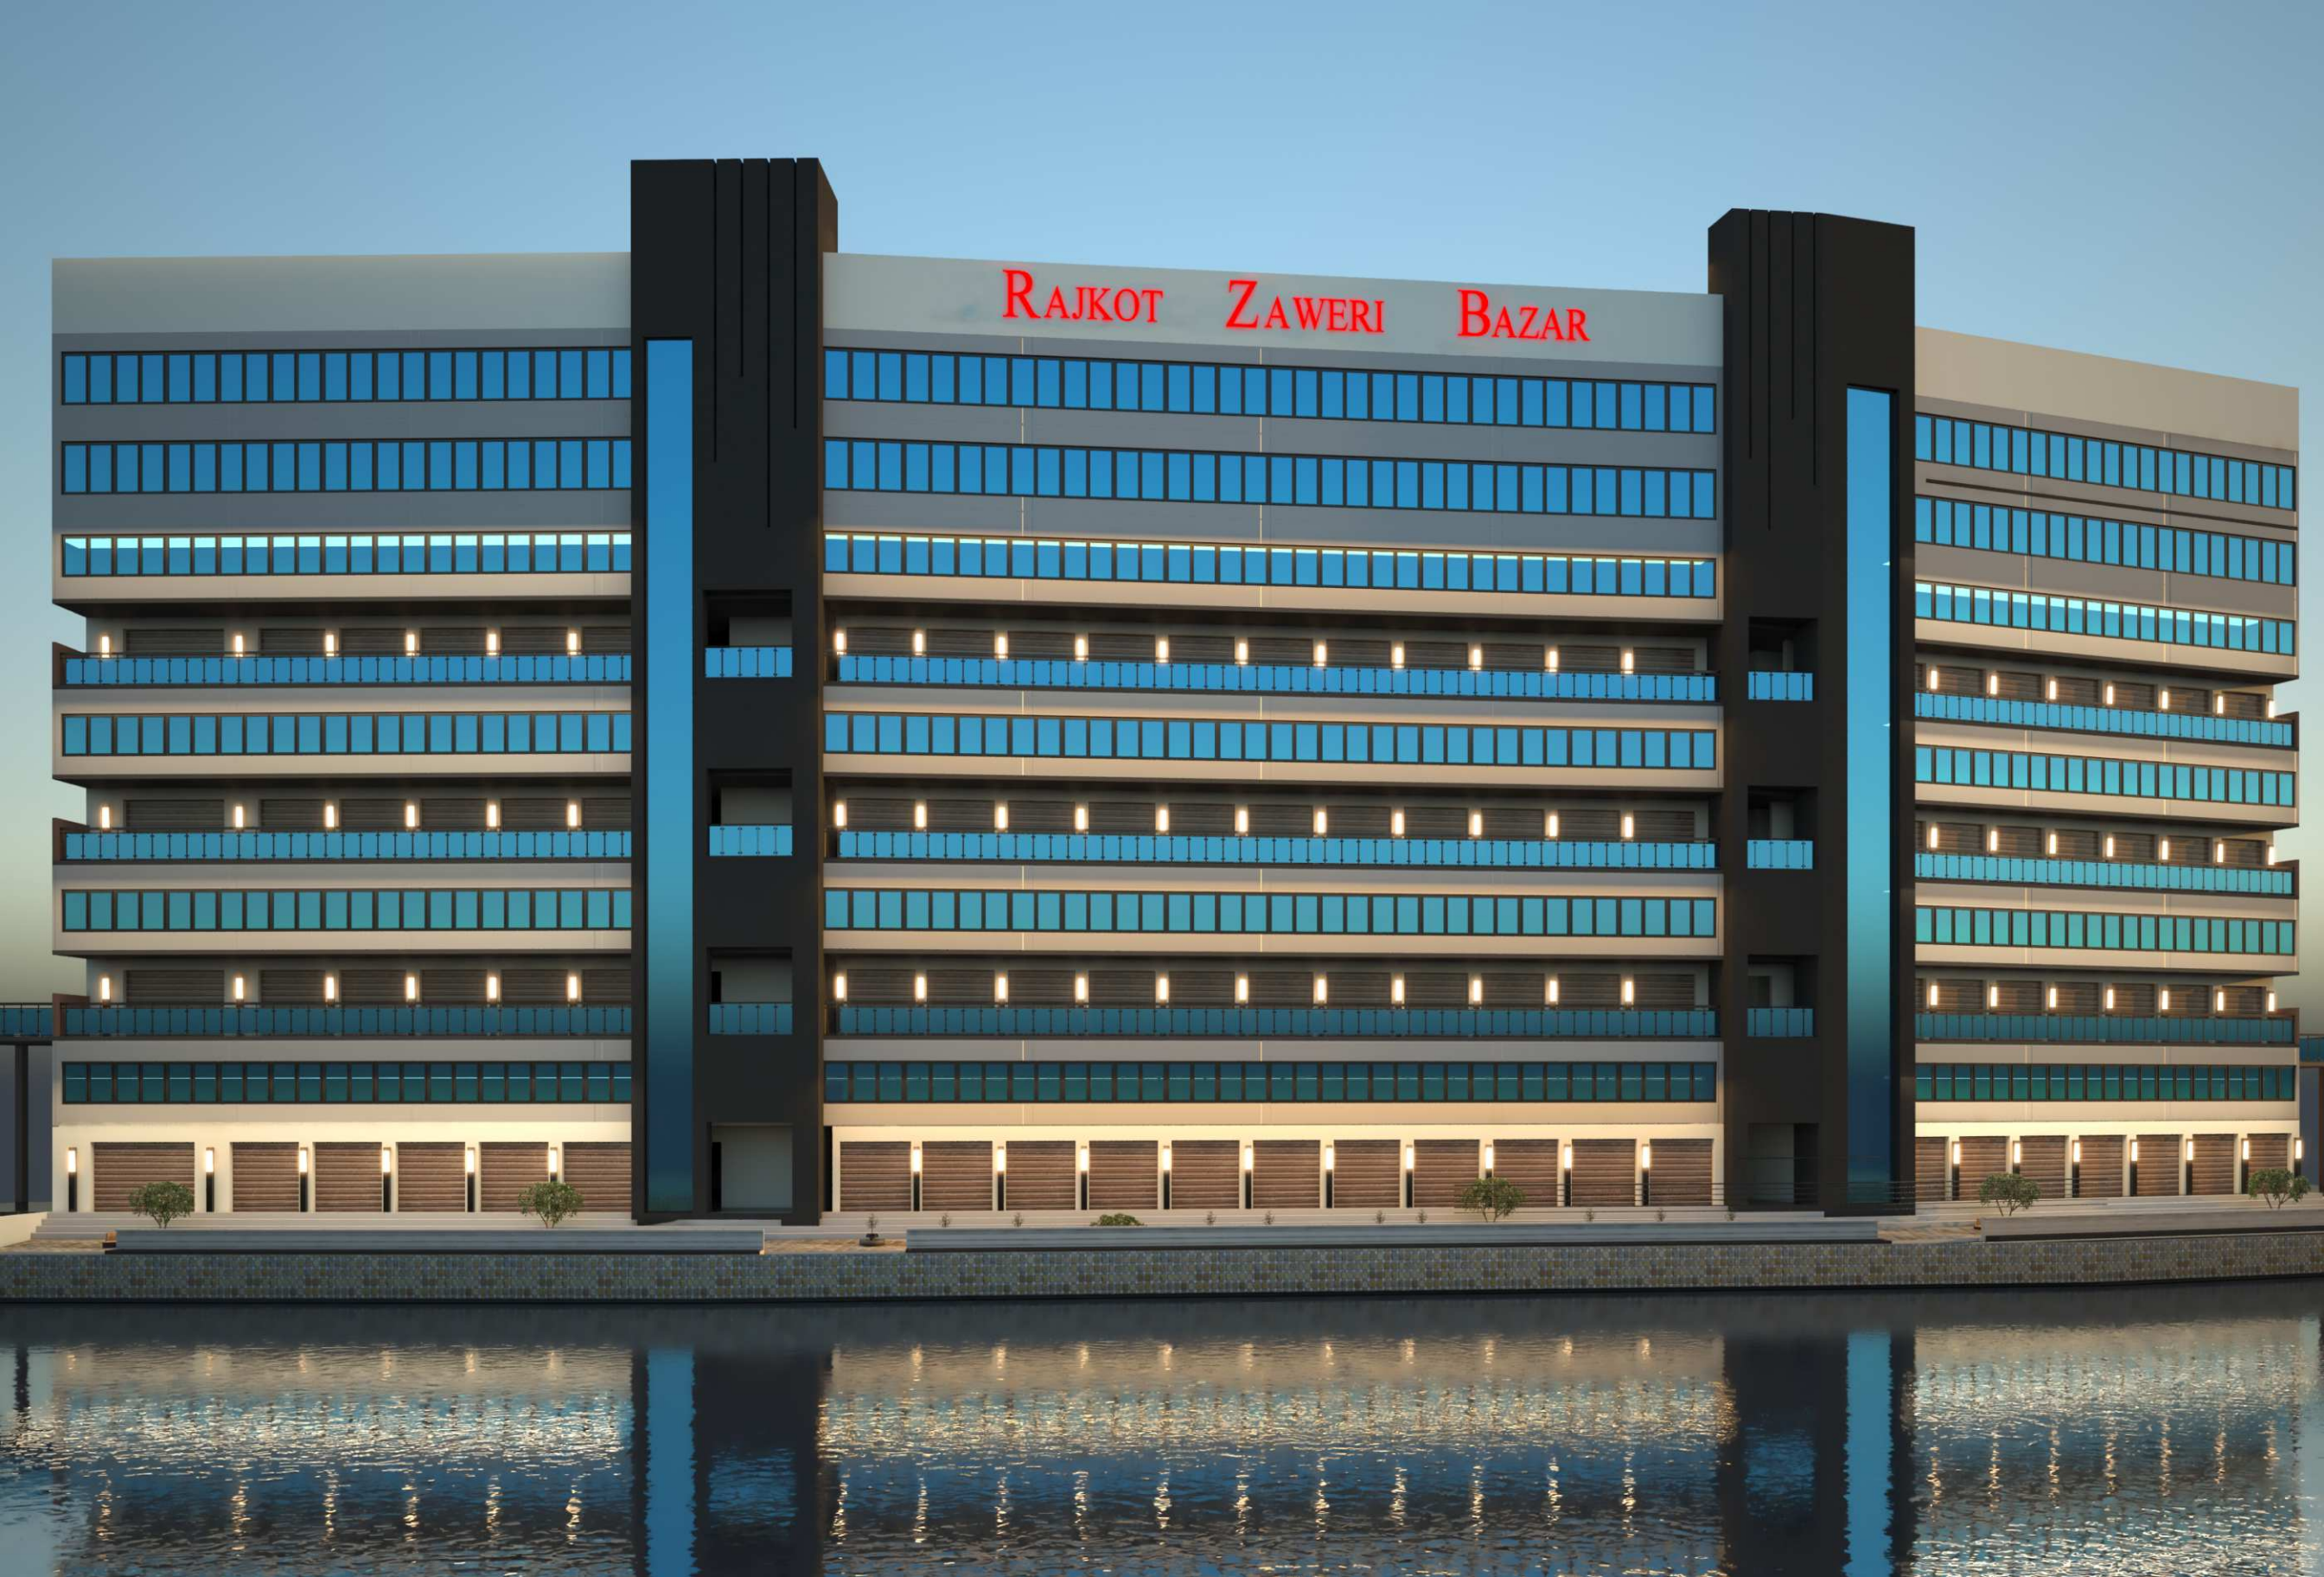

## Ground FLOOR

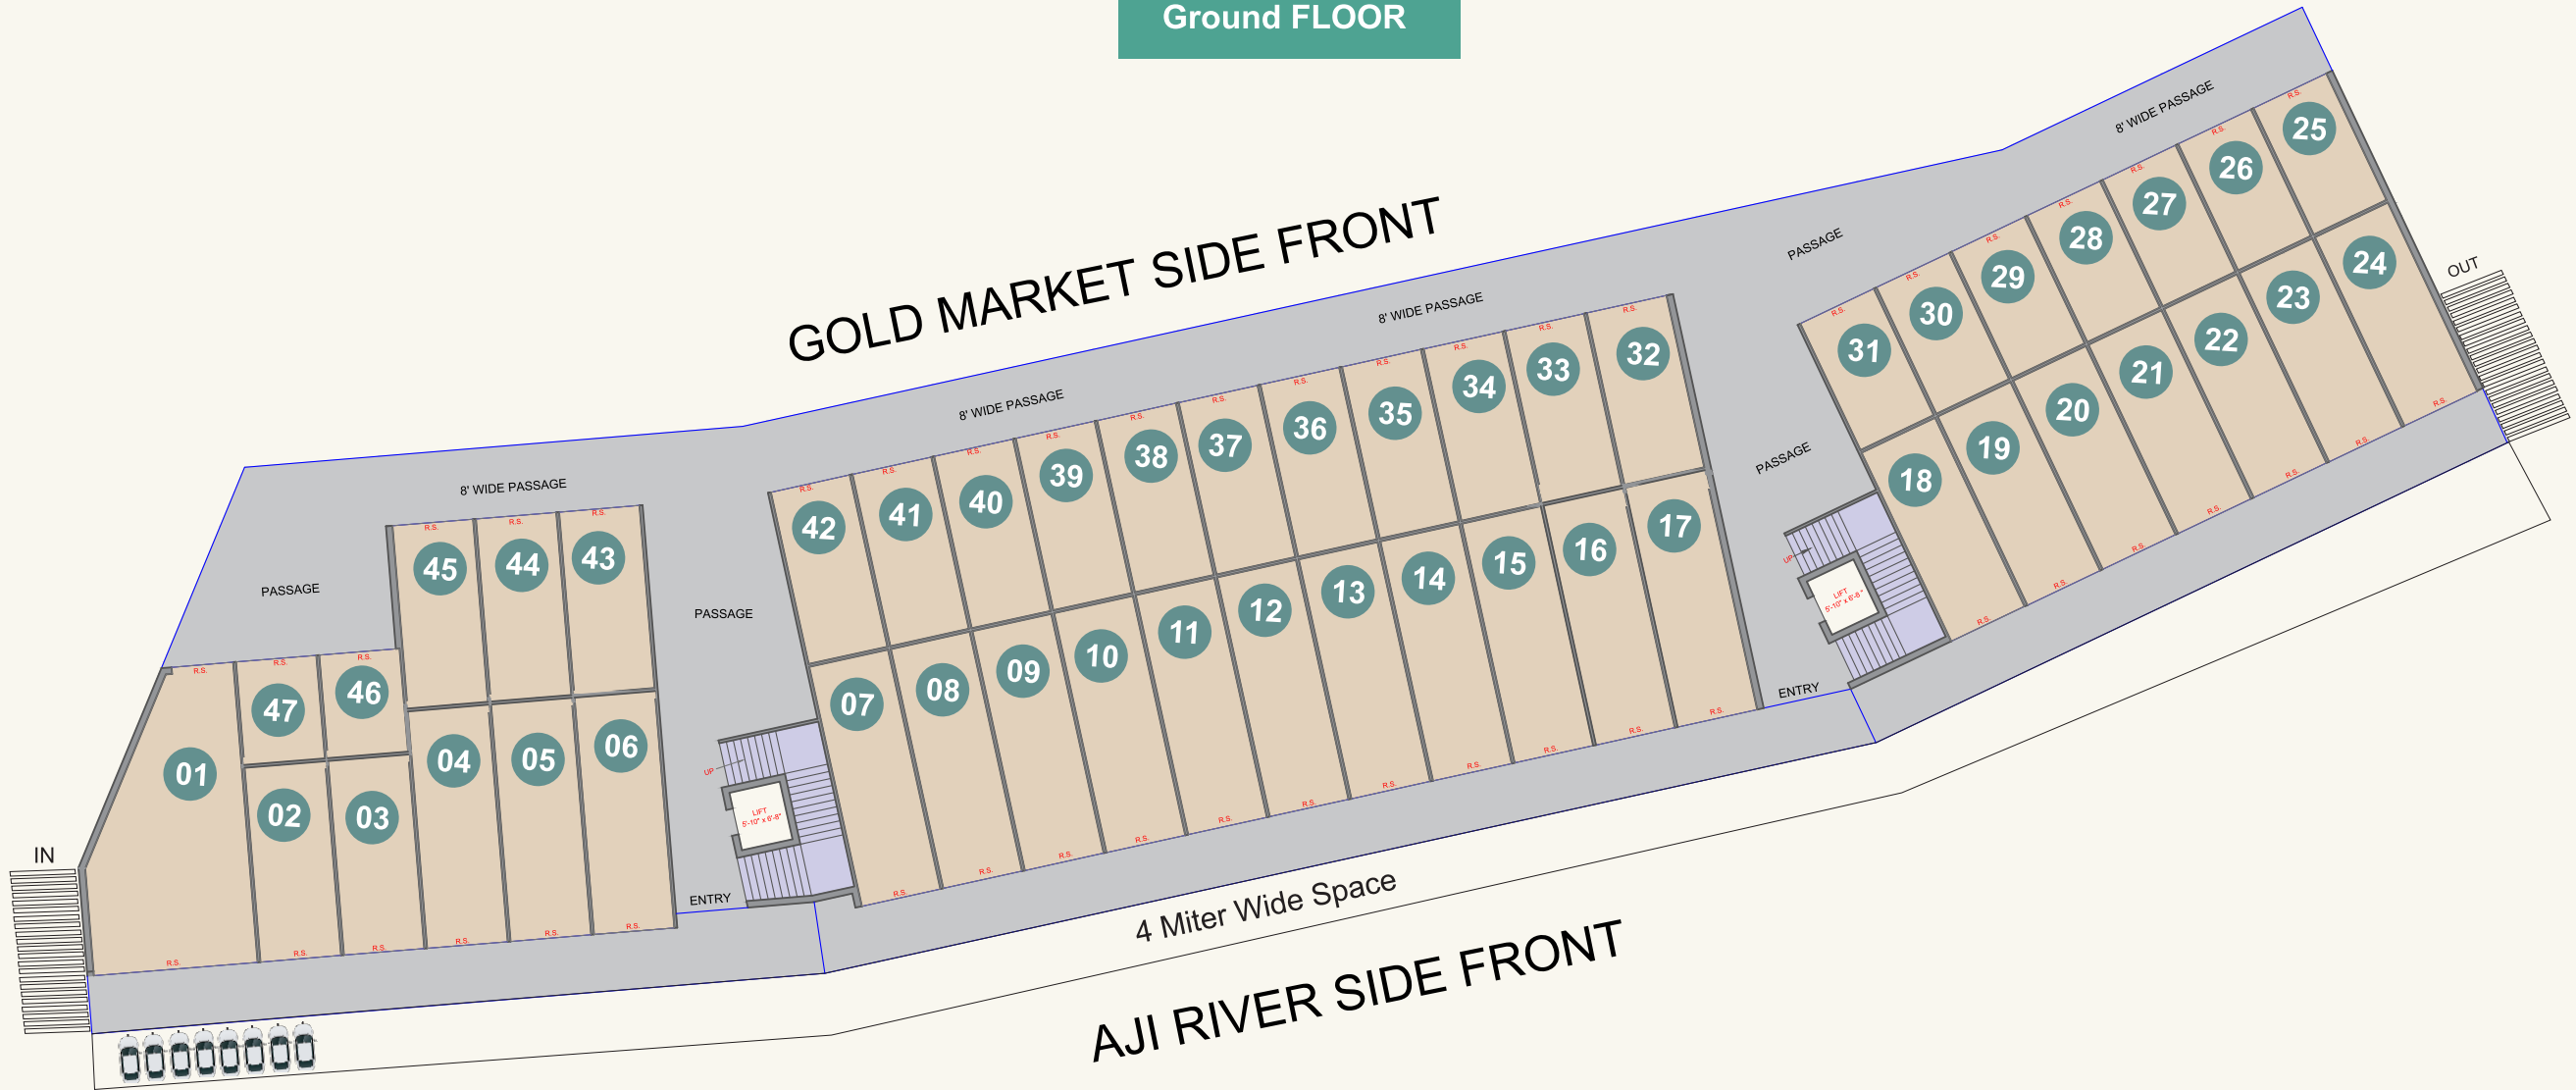


### GROUND FLOOR SHOP CARPET AREA TABLE

SHOWROOMS No.	SIZE	TOTAL SQ FT	SHOWROOMS No.	SIZE	TOTAL SQ FT	SHOWROOMS No.	SIZE	TOTAL SQ FT	SHOWROOMS No.	SIZE	TOTAL SQ FT	SHOWROOMS No.	SIZE	TOTAL SQ FT	SHOWROOMS No.	SIZE	TOTAL SQ FT
1	18 x 35	630	9	9.25 x 33.75	312	17	9.25 x 34	306	25	9 x 15.50	139	33	8.75 x 20	175	41	8.75 x 20	175
2	9.25 x 28.75	265	10	9.25 x 34	314	18	9.25 x 24	222	26	8.75 x 15.50	135	34	8.75 x 20	175	42	9 x 20	180
3	9.25 x 28.75	265	11	9.25 x 33.75	312	19	9.25 x 24	222	27	8.75 x 15.50	135	35	8.75 x 20	175	43	9.25 x 25.75	238
4	9.25 x 28.75	265	12	9.25 x 34	314	20	9.25 x 24	222	28	8.75 x 15.50	135	36	8.75 x 20	175	44	8.50 x 25.75	218
5	9.25 x 28.75	265	13	9.25 x 34	314	21	9.25 x 24	222	29	8.75 x 15.50	135	37	8.75 x 19.50	170	45	9 x 25.75	231
6	9.25 x 28.75	265	14	9.25 x 34	314	22	9.25 x 23.75	219	30	8.75 x 15.50	135	38	8.75 x 20	175	46	8.50 x 11.75	100
7	9.25 x 34	314	15	9.25 x 34	314	23	9.25 x 24	222	31	8.75 x 15.50	135	39	8.75 x 20	175	47	8.50 x 11.75	100
8	9.25 x 33.75	312	16	9.25 x 33.75	312	24	9.25 x 24	222	32	9 x 20	180	40	8.75 x 20	175			



## UPPER GROUND FLOOR

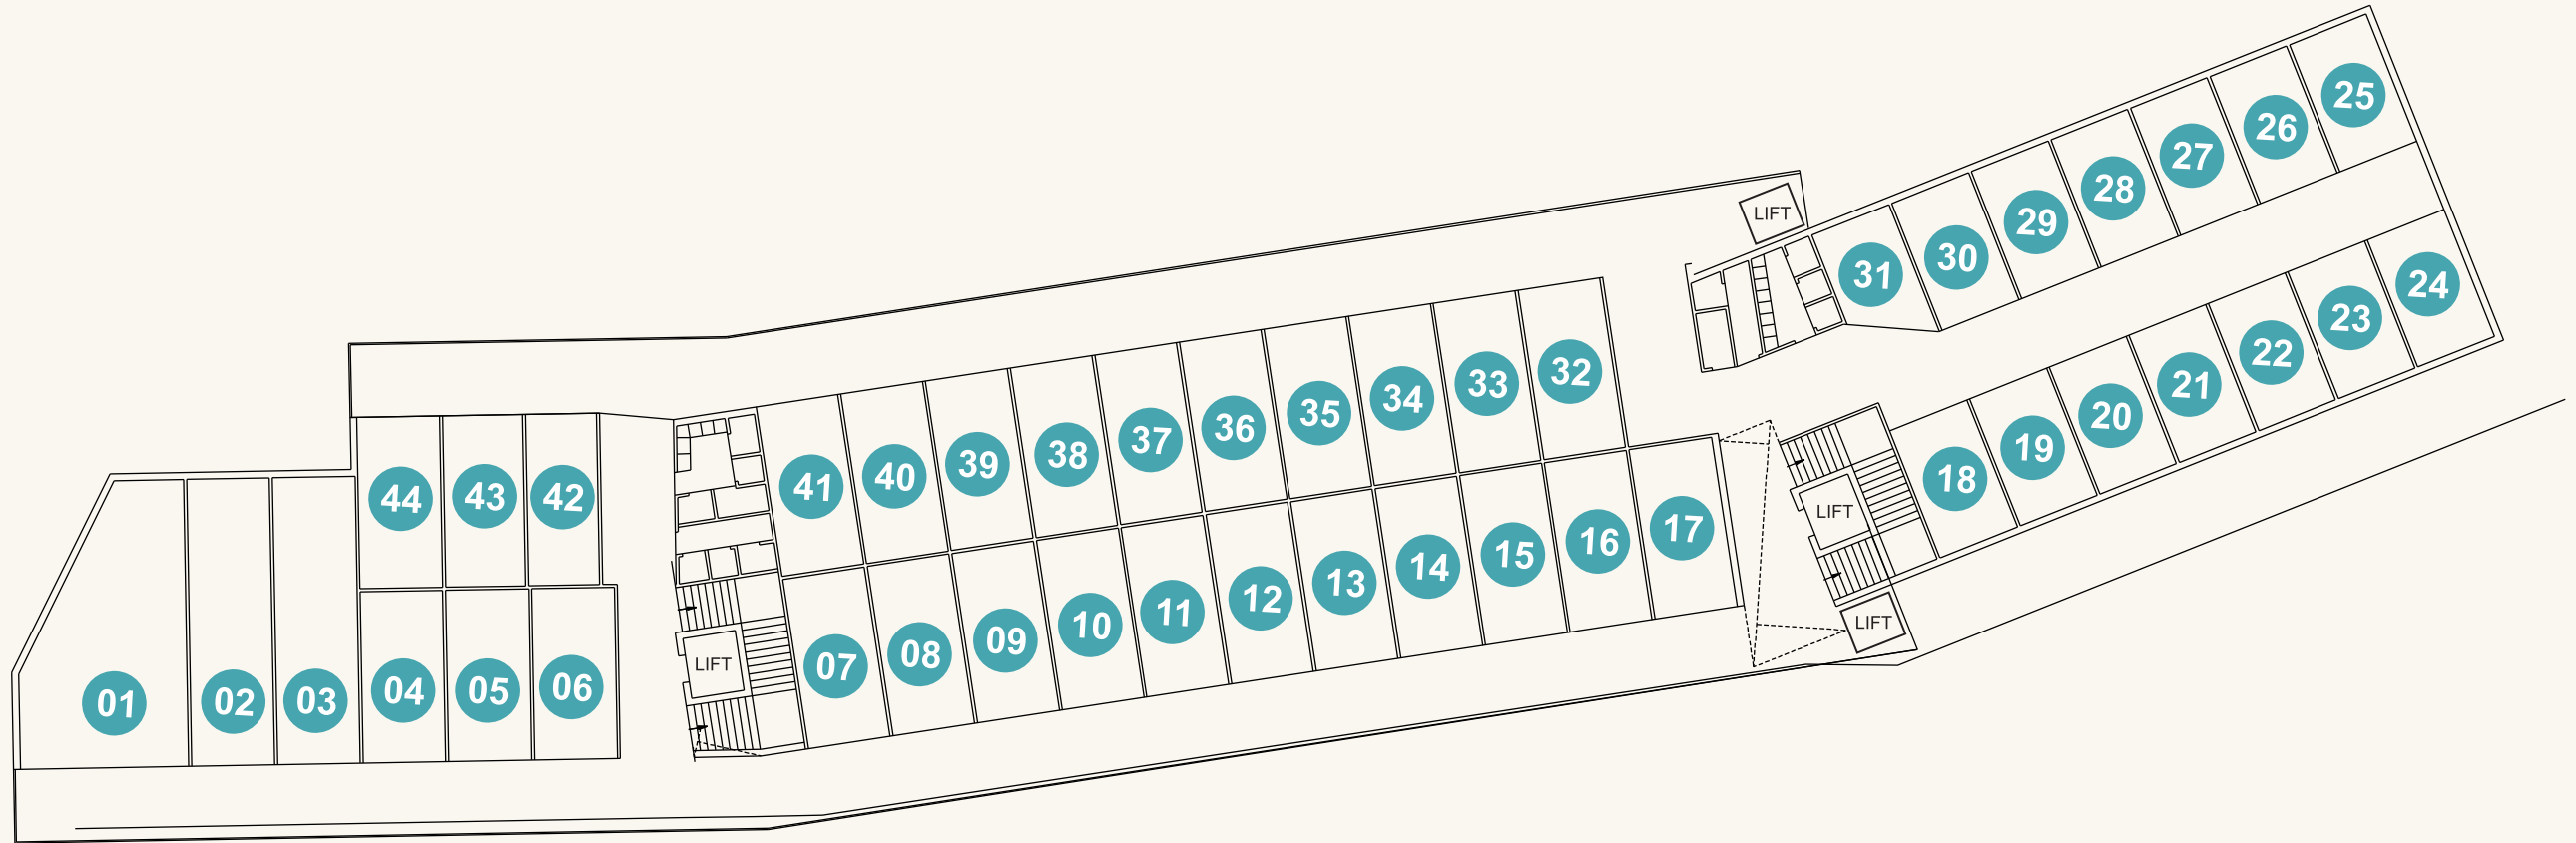


### UPPER GROUND FLOOR SHOP CARPET AREA TABLE

SHOWROOMS No.	SIZE	TOTAL SQ FT	SHOWROOMS No.	SIZE	TOTAL SQ FT	SHOWROOMS No.	SIZE	TOTAL SQ FT	SHOWROOMS No.	SIZE	TOTAL SQ FT	SHOWROOMS No.	SIZE	TOTAL SQ FT	SHOWROOMS No.	SIZE	TOTAL SQ FT
1	18 x 26	468	9	9.25 x 19	175	17	9.25 x 19	175	25	9.25 x 15.25	141	33	9.25 x 19	175	41	9.25 x 19	175
2	9.25 x 31.75	293	10	9.25 x 19	175	18	9.25 x 15	138	26	9.25 x 15.25	141	34	9.25 x 19	175	42	9.75 x 19	147
3	9.25 x 31.75	293	11	9.25 x 19	175	19	9.25 x 15.25	141	27	9.25 x 15.25	141	35	9.25 x 19	175	43	8.75 x 19	166
4	9.25 x 19	175	12	9.25 x 19	175	20	9.25 x 15.25	141	28	9.25 x 15.25	141	36	9.25 x 19	175	44	9.75 x 19	175
5	9.25 x 19	175	13	9.25 x 19	175	21	9.25 x 15.25	141	29	9.25 x 15.25	141	37	9.25 x 19	175			
6	9.25 x 19	175	14	9.25 x 19	175	22	9.25 x 15.25	141	30	9.25 x 15.25	141	38	9.25 x 19	175			
7	9.25 x 19	175	15	9.25 x 19	175	23	9.25 x 15	138	31	9 x 13	117	39	9.25 x 19	175			
8	9.25 x 19	175	16	9.25 x 19	175	24	9.25 x 15.25	141	32	9.25 x 19	175	40	9.25 x 19	175			



## 2nd & 3rd FLOOR

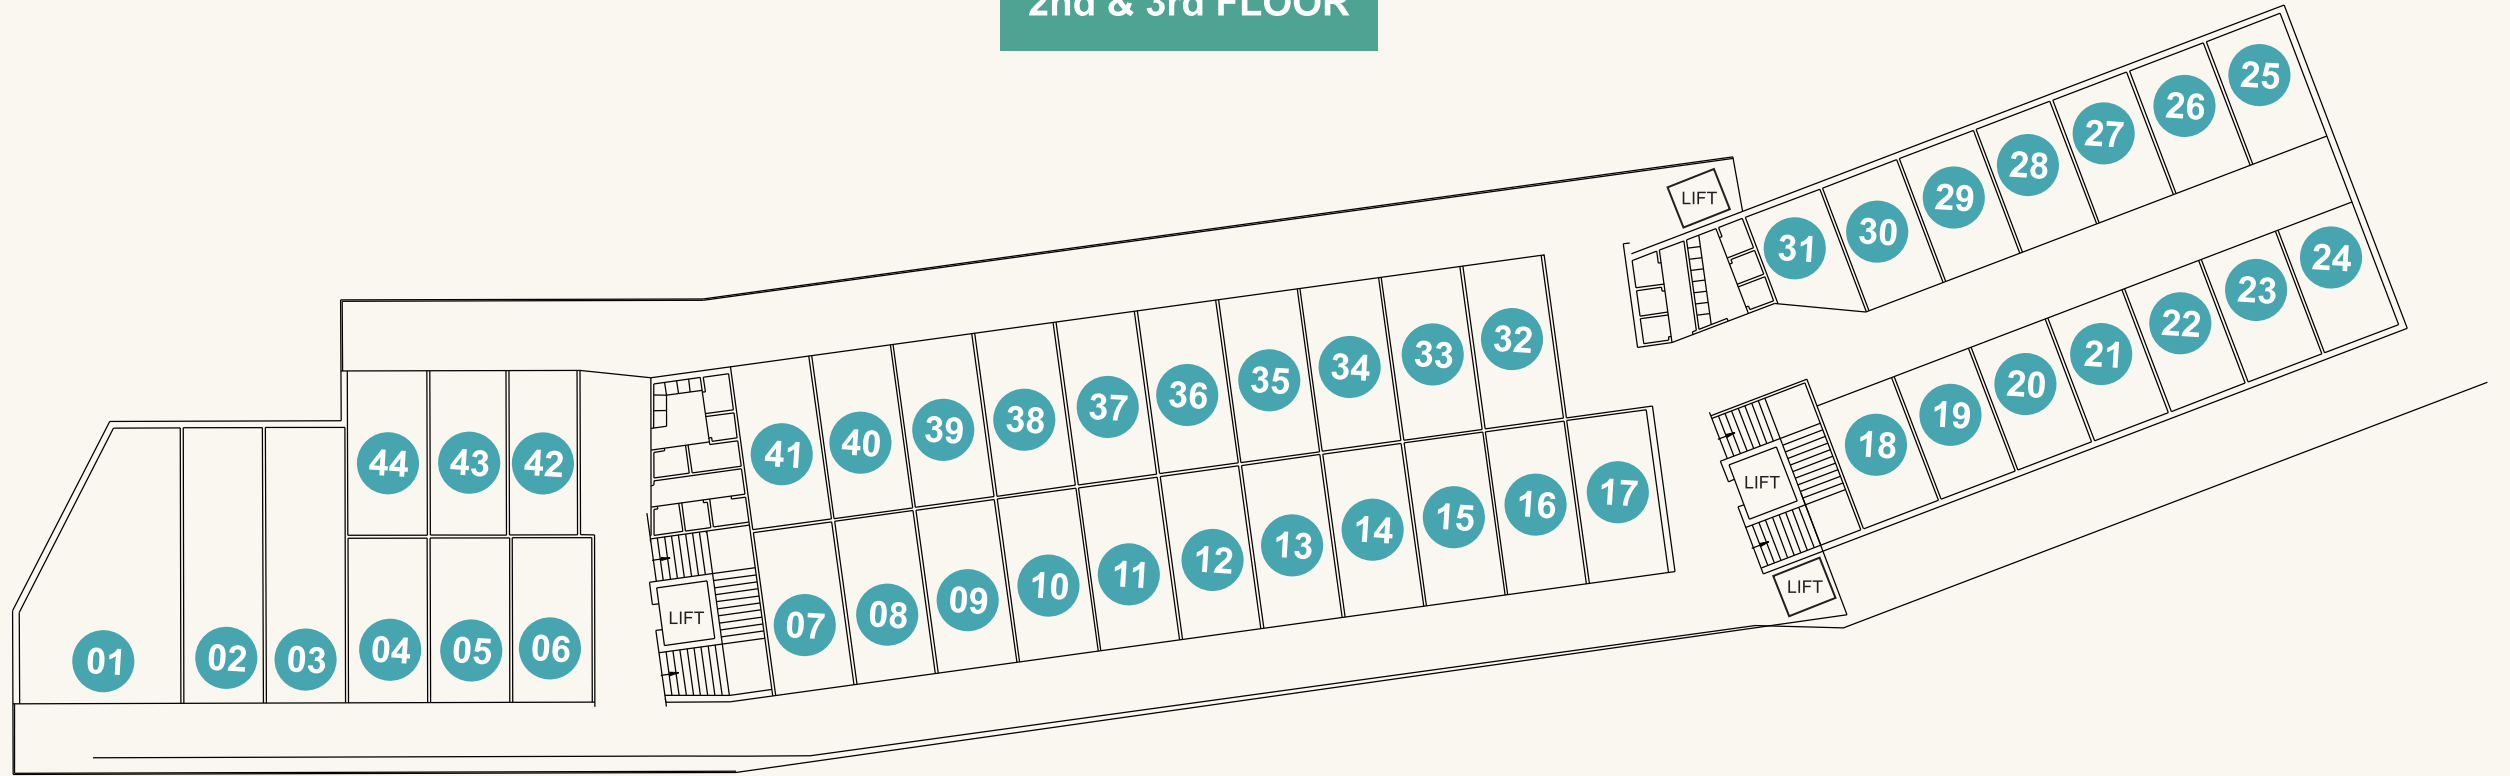

### SECOND & THIRD FLOOR SHOP CARPET AREA TABLE


SHOWROOMS No.	SIZE	TOTAL SQ FT	SHOWROOMS No.	SIZE	TOTAL SQ FT	SHOWROOMS No.	SIZE	TOTAL SQ FT	SHOWROOMS No.	SIZE	TOTAL SQ FT	SHOWROOMS No.	SIZE	TOTAL SQ FT	SHOWROOMS No.	SIZE	TOTAL SQ FT
1	18 x 26	468	9	9.25 x 19	175	17	9.25 x 19	175	25	9.25 x 15.25	141	33	9.25 x 19	175	41	9.25 x 19	175
2	9.25 x 31.75	293	10	9.25 x 19	175	18	9.25 x 15	138	26	9.25 x 15.25	141	34	9.25 x 19	175	42	9.75 x 19	147
3	9.25 x 31.75	293	11	9.25 x 19	175	19	9.25 x 15.25	141	27	9.25 x 15.25	141	35	9.25 x 19	175	43	8.75 x 19	166
4	9.25 x 19	175	12	9.25 x 19	175	20	9.25 x 15.25	141	28	9.25 x 15.25	141	36	9.25 x 19	175	44	9.75 x 19	175
5	9.25 x 19	175	13	9.25 x 19	175	21	9.25 x 15.25	141	29	9.25 x 15.25	141	37	9.25 x 19	175			
6	9.25 x 19	175	14	9.25 x 19	175	22	9.25 x 15.25	141	30	9.25 x 15.25	141	38	9.25 x 19	175			
7	9.25 x 19	175	15	9.25 x 19	175	23	9.25 x 15	138	31	9 x 13	117	39	9.25 x 19	175			
8	9.25 x 19	175	16	9.25 x 19	175	24	9.25 x 15.25	141	32	9.25 x 19	175	40	9.25 x 19	175			

RAJKOT ZAWERI BAZAR






# 4th FLOOR

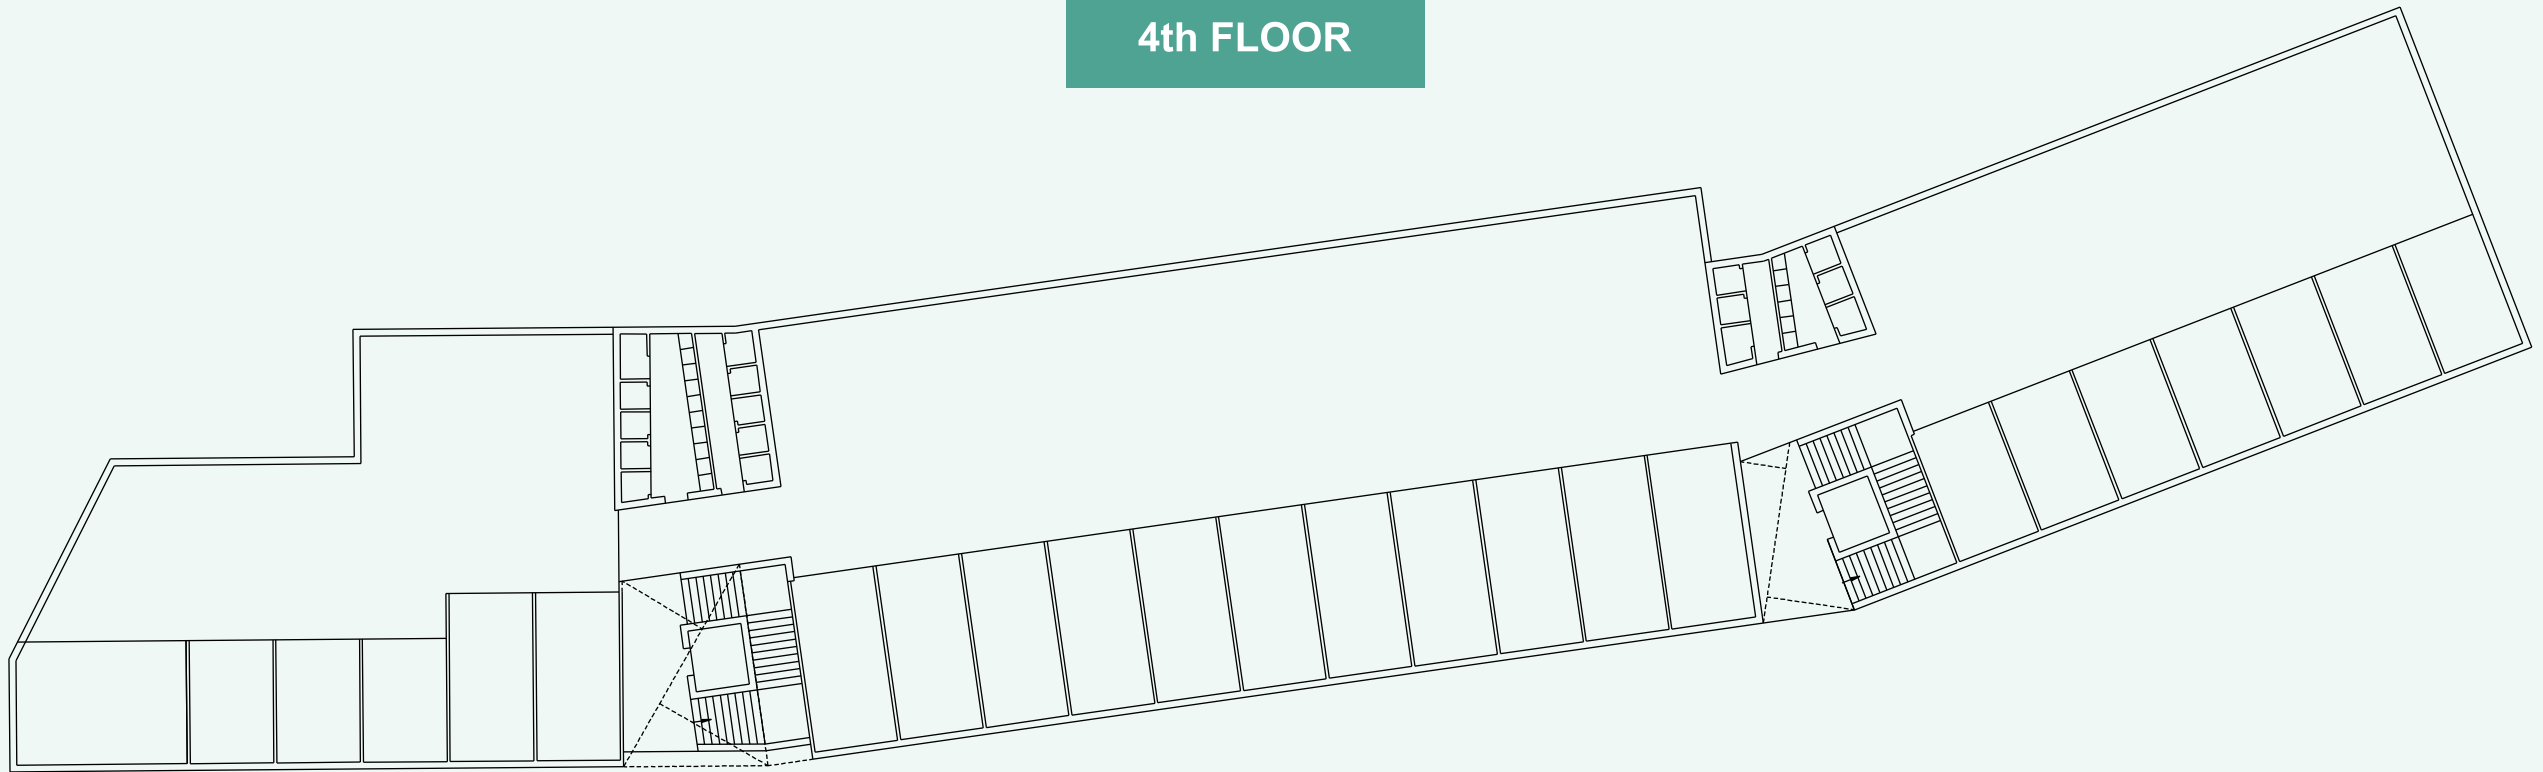

## પાર્કિંગ વ્યવસ્થા :

- (A) ગ્રાઉન્ડ ફ્લોર પાર્કિંગ - ૫૦૦૦ ચો.ફુટ  
(B) સેલર પાર્કિંગ - ૧૫,૦૦૦ ચો. ફુટ  
(C) અપર ગ્રાઉન્ડ ફ્લોર પાર્કિંગ - ૨૦,૦૦૦ ચો. ફુટ

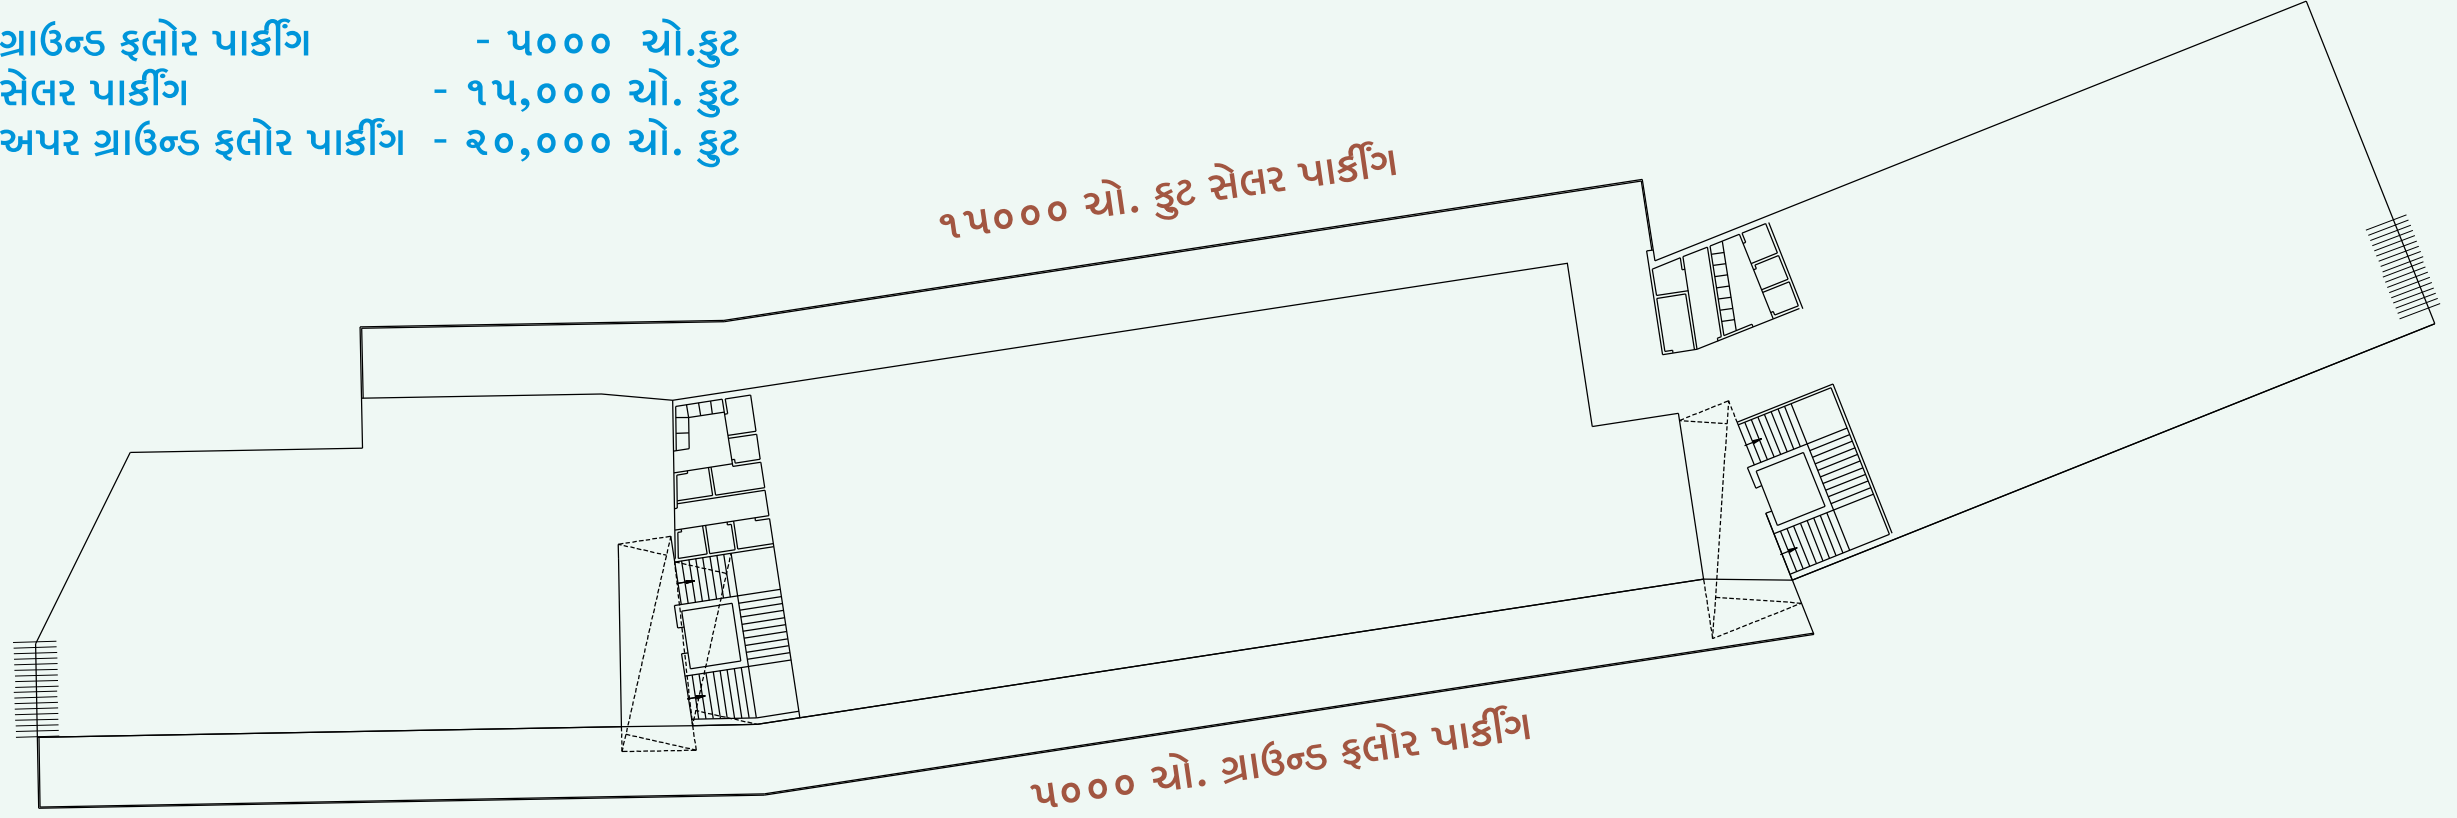

## સ્પેસીફિકેશન :

**ફ્લોરીંગ :** (A) લોઅર લેવલ ; શો-રૂમમાં વિક્ટ્રીફાઇડ -G.V.T.- ફ્લોરીંગ ટાઇલ્સ

(B) અપર લેવલ ; વિક્ટ્રીફાઇડ ટાઇલ્સ

**પેસેઝ તથા સીડી :** ગ્રેનાઇટ ફ્લોરીંગ

**પાર્કિંગ તથા અગાશી :** મેટ ફીનીશ પાર્કિંગ ટાઇલ્સ

**ટોઇલેટ બ્લોક :** સ્લેબ લેવલ વોલ ટાઇલ્સ તથા સ્ટાન્ડર્ડ પ્લમ્બીંગ સાથે

**ઇલેક્ટ્રીક :** શો-રૂમ માં જરૂરીયાત મુજબના કન્સીલ ફીટીંગ તથા ISI કંપનીનું વાયરીંગ તથા મોડ્યુલર સ્વીચબોર્ડ તથા એ.સી.માટે ઇલેક્ટ્રીક ફીટીંગ સાથે.


## એમીનીટીઝ :

- (A) સી.સી.ટીવી કેમેરા - AOP  
(B) પેસેન્જર માટે ૨ લીફ્ટની સુવિધા  
(C) હોટેલ માટે ૧ લીફ્ટની સુવિધા  
(D) માલવાહક લીફ્ટની સુવિધા  
(E) ૨૪ કલાક સીક્યુરીટી સર્વિસ - AOP  
(F) દરેક માળે ટોઇલેટ બ્લોક ની સુવિધા

નોંધ : ટાઇટલ કલીયર પ્રોજેક્ટ - પ્રોજેક્ટમાં કોઈપણ જાતના ફેરફાર કરવાનો હકક ડેવલોપર્સનો રહેશે જે દરેક ખરીદનાર કોઈપણ પ્રકારના કાયદાકીય પગલા લઈ શકશે નહિ જે ઓફિસ, શોપ ખરીદનારને બંધનકર્તા રહેશે. લીગલ, પી.જી.વી.સી.એલ. (જી.ઇ.બી.) પાણી, સ્ટેમ્પ ડ્યુટી, રજીસ્ટ્રેશન ફી, જી.એસ.ટી. વગેરેનો ચાર્જ તેમજ પ્રોજેક્ટના મેન્ટેનન્સ ડીપોઝીટ અલગથી આપવાનો રહેશે. - એસોસીએશન ના મેમ્બર થવું ફરજીયાત છે. બ્રોશરમાં આપેલ તમામ માહિતી ફક્ત માર્ગદર્શન માટે છે. - આ કોઈ લીગલ ડોક્યુમેન્ટમાં ઉપયોગ થશે નહિ. - પ્રોજેક્ટમાં આપેલ તમામ ફોટોગ્રાફ્સ ફક્ત રેફરન્સ માટે છે. - કાયદાકીય પગલા રાજકોટ કોર્ટને આધીન રહેશે.



## LOCATION MAP

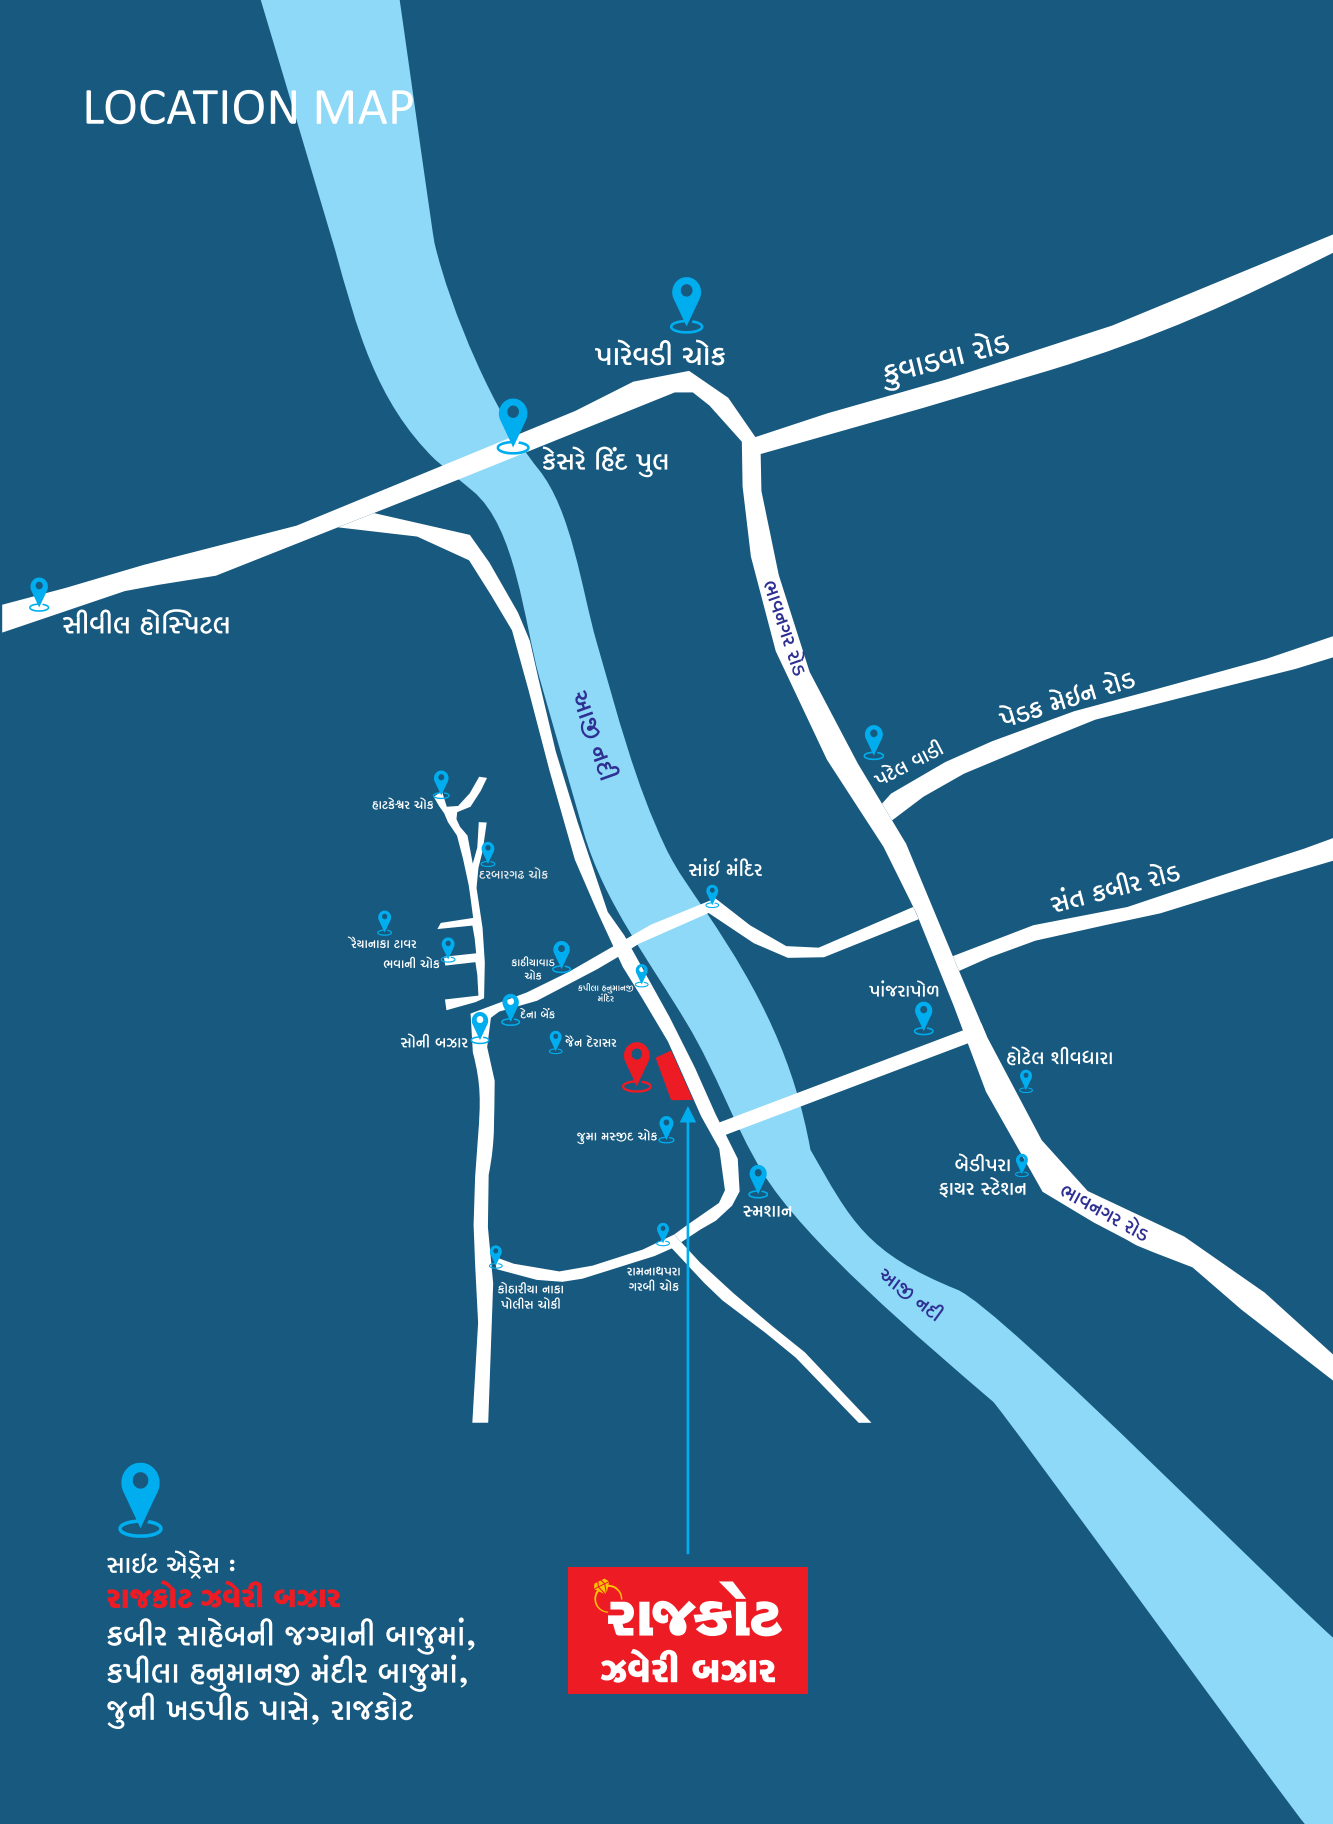

સાઈટ એડ્રેસ :  
**રાજકોટ ઝવેરી બજાર**

કબીર સાહેબની જગ્યાની બાજુમાં,  
કપીલા હનુમાનજી મંદીર બાજુમાં,  
જુની ખડપીઠ પાસે, રાજકોટ

**રાજકોટ**  
**ઝવેરી બજાર**

**રાજકોટ**  
**ઝવેરી બજાર**

joint Venture By

**MAHI & RIVA GROUP**



**MAHI** Developers



*Riva Builders*

Architect - Design : **Pradip Trivedi**  
**Chirag Tank**

Legal Advisor : **Dharmesh U. Vakil**

Booking Contact :

**Ratibhai Gorvadiya** : Mo. 98249 58983

**Mayur Vyas** : Mo. 91046 99996

**Brijeshbhai Gorvadiya** : Mo. 85111 11608

Well Wisher :

Kishorsinh Jadeja  
**Rajshrungaar Party Plot**  
150 Feet Ring Road, Rajkot  
Mo. 96876 06111

Yagneshbhai Gorvadiya  
**Navdurga Hall**  
Bombay Hou. Society Main Road, Rajkot  
Mo. 99249 99899

Hematbhai Patel  
**Sukh Sagar Hall Group**  
Bhagwatipara Main Road, Rajkot  
Mo. 76000 14000

Girirajsinh Zala  
Dal Mill Road,  
Surendranagar  
Mo. 99040 99040