




Project Location Map

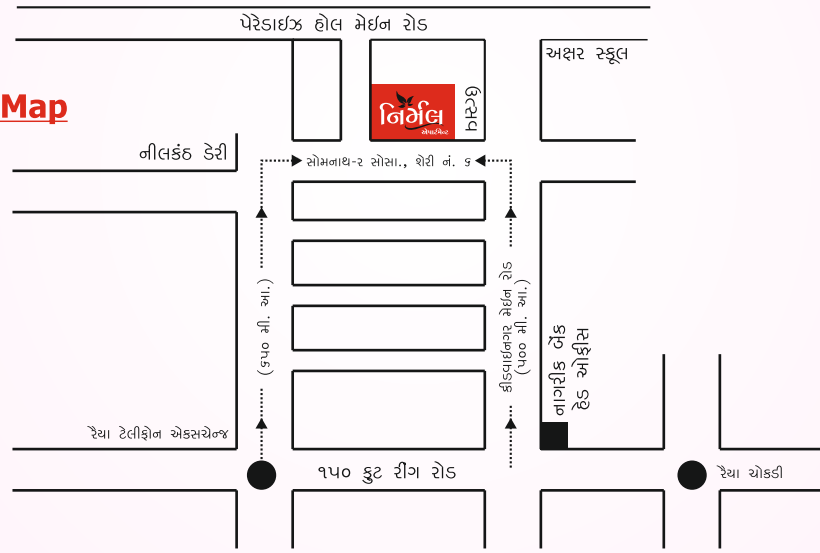

*Location map is for rough idea and is not to scale.

નિર્મલ

એપાર્ટમેન્ટ

સુખ-શાંતિ-સમૃદ્ધિ



નિર્મલ

એપાર્ટમેન્ટ

સુખ-શાંતિ-સમૃદ્ધિ



ડેવલોપર્સ :
મે. વિશાલ સ્થાપત્ય
પ્રમેયભાઈ સોનેયા

‘આર્થિક ભવન’, ચોથા માળે,
 જોમ્બે ગેરેજ પેટ્રોલ પંપની બાજુમાં, ગોંડલ રોડ,
 રાજકોટ. ફોન : ૦૨૮૧-૨૨૨૫૭૬૬/૨૨૩૩૧૪૫
 મો. ૯૮૯૮૪ ૦૦૦૨૪

સાઈટ સંપર્ક :

સોહનભાઈ મોરઝરીયા - મો. ૯૮૯૮૨ ૫૦૦૬૦
 સાવનભાઈ કાનાણી - મો. ૯૦૩૩૬ ૯૬૦૬૮

પ્રોજેક્ટ ડીઝાઇનર :

વિપુલભાઈ ગોંડલીયા

સ્ક્રકચર એન્જીનીયર :

સાવનભાઈ કાકડીયા

લીગલ એડવાઈઝર :

અમિતભાઈ લોકવાણી - એડવોકેટ

ગવર્મેન્ટ
સબસીડીને પાત્ર

ખૂબ જ વ્યાજબી કિંમતમાં,
પોતાનું ઘર...

નિર્મલ
એપાર્ટમેન્ટ
સુખ-શાંતિ-સમૃદ્ધિ

**20
FLATS**

1

ROOM - HALL
KITCHEN


&

1.5

ROOM - HALL
KITCHEN

- નયનરમ્ય એલીવેશન
- એમ્પલ પાર્કિંગ ફેસેલીટી
- સી.સી.ટી.વી. કેમેરાથી સિક્યોર્ડ પાર્કિંગ
- ઉચ્ચતમ સ્ટાન્ડર્ડની લીફ્ટ
- દરેક ફ્લેટમાં મહત્તમ ઇલેક્ટ્રીકના લાઇટીંગ પોઇન્ટ્સ
- દરેક ફ્લેટ ઇસ્ટ-વેસ્ટ ઓપન
- ભુકંપ પ્રતિરોધક બાંધકામ
- દરેક રૂમમાં વીટ્રીફાઇડ અથવા સમકક્ષ ફ્લોરીંગ
- સ્ટાન્ડર્ડ કંપનીના સેનેટરી વેર તથા બાથરૂમ ફીટીંગ્સ
- બાથરૂમ તથા કીચનમાં સ્લેબ લેવલ સુધી ટાઇલ્સ
- રસોડામાં ગ્રેનાઇટ સેન્ડવીચ પ્લેટફોર્મ, સ્ટેઇનલેસ સ્ટીલ સીન્ક સાથે
- રસોડામાં આર.ઓ. સીસ્ટમ - ચીમની માટેના પ્રોવિઝન તથા સર્વીસ પ્લેટફોર્મ
- ISI સ્ટાન્ડર્ડનું ફ્લેક્સીબલ કન્સીલ્ડ વાયરીંગ, મોડ્યુલર સ્વીચ તથા MCB
- દરેક રૂમમાં લેમીનેટેડ ડોર્સ તથા તેમાં સ્ટાન્ડર્ડ કંપનીના ફીટીંગ્સ
- પાવડર કોટેડ એલ્યુમિનિયમ સેક્શન પિન્ડો તથા મારબલના સીલ તથા સેફ્ટી ગ્રીલ
- અંડર ગ્રાઉન્ડ તથા ઓવરહેડ વોટર ટેન્કસ
- દરેક ફ્લેટમાં બોરના પાણીની વ્યવસ્થા
- દરેક ફ્લેટમાં સોલાર ગીઝરના પાણીનું પ્રોવિઝન

TYPICAL FLOOR PLAN

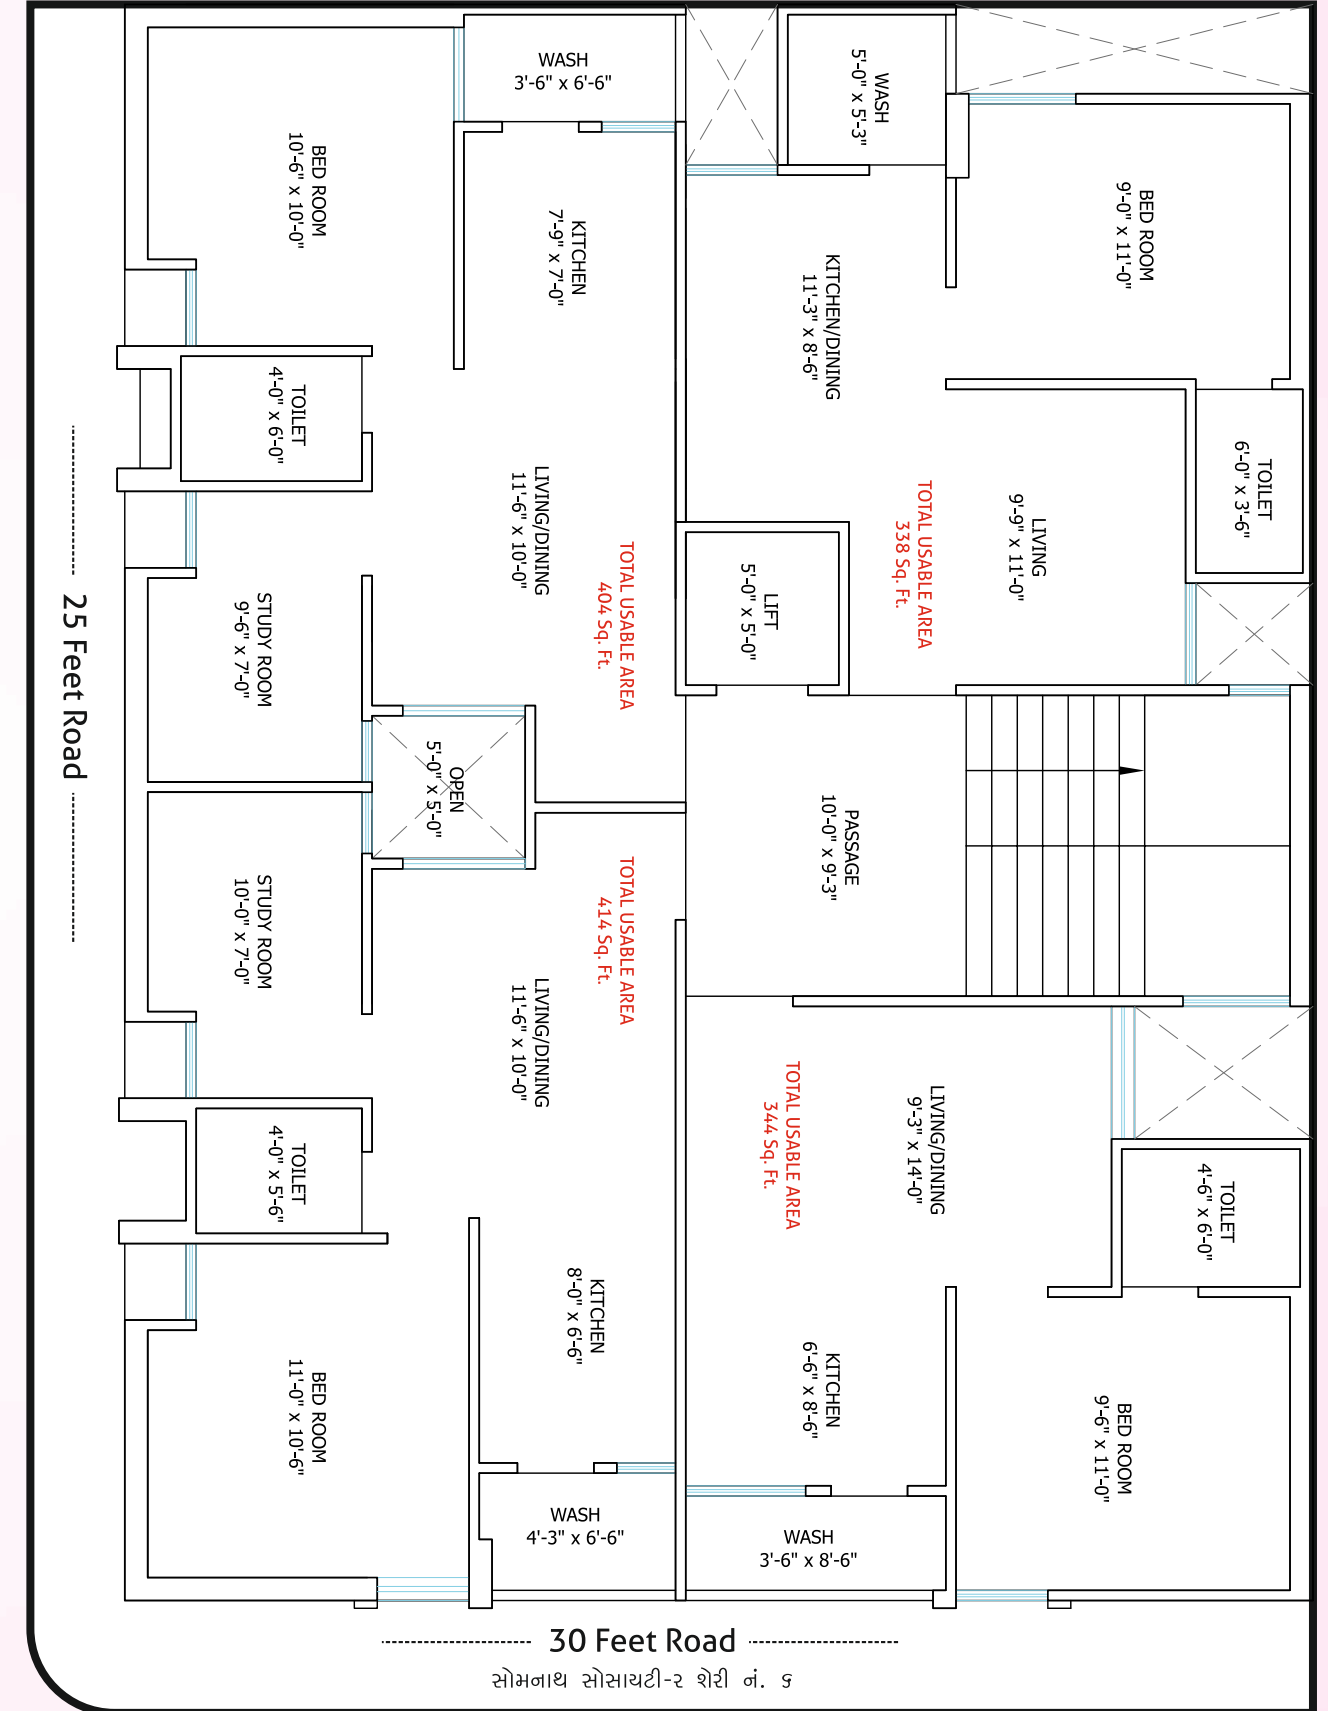

નોંધ : આ બ્રોચર એ ઓફર ડોક્યુમેન્ટ નથી, ફક્ત બિલ્ડીંગની પ્રાથમિક માહિતી પુરી પાડવા हेतુ છે, આમાં અપાતી સુવિધાઓ ડેવલોપર તરફથી અપાતી કોમ્પ્લીમેન્ટરી છે, બિલ્ડીંગની ડીઝાઇન તથા સુવિધાઓમાં ફેરફાર કરવાના તમામ હકો પ્રાયોજકોને અનાધિત છે. પ્રવર્તમાન દરે GST - ઇલેક્ટ્રીક કનેક્શન તથા ગેસ કનેક્શન ચાર્જિસ અલગથી ચુકવવાના રહેશે. એ.ઓ.પી. સભ્ય બનવું તથા મેઈન્ટેનન્સ ડીપોઝીટ - ચાર્જિસ ચુકવવા ફરજિયાત રહેશે.

