

॥ श्री गणेशाय नमः ॥

॥ अप्तुः दृषु लवः ॥

॥ श्री चामुंडाय नमः ॥




“श्री सोमनाथ” रेसीडेन्सी



2
BHK
इलेट

“सुख, सगवड अने समृद्ध जवनशैलीनुं प्रतिड”

॥ श्री लक्ष्मीजु अपार्टमेन्ट ॥

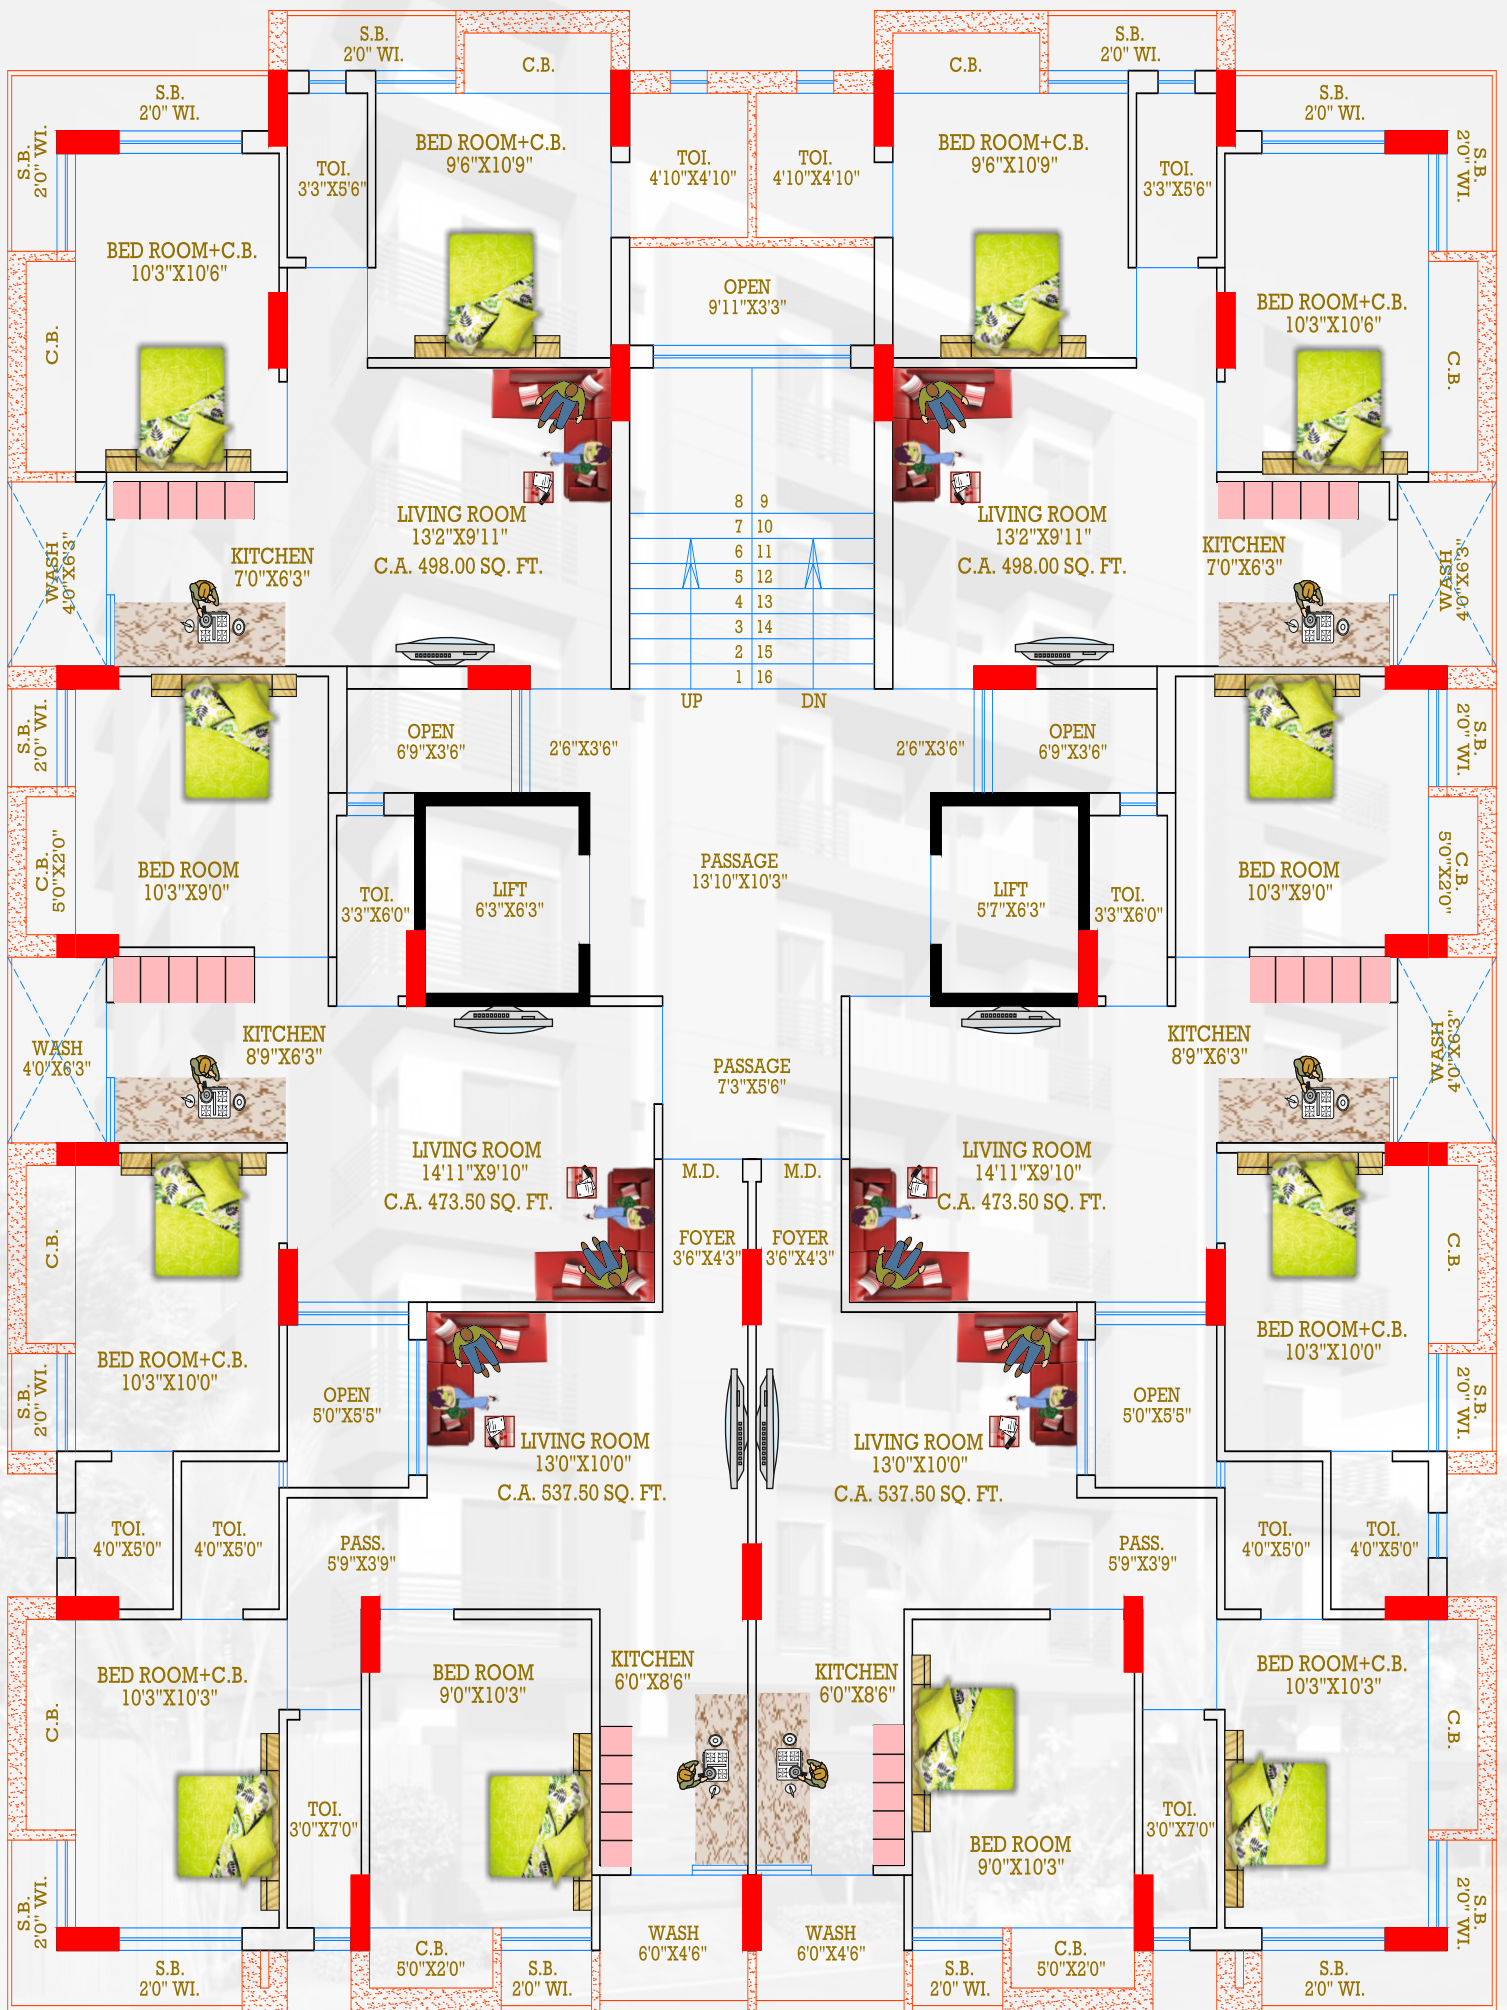


TYPICAL PLAN FOR 1ST TO 7TH FLOOR

॥ श्री लक्ष्मीञ्ज अपार्टमेन्ट ॥

सुविधाओ

- २ ओटोडोर लीफ्टनी सुविधा
- मेर्शन गेट डेकोरेटीव लेमीनेटेड तथा अन्य इलशा डोर
- अल्युमिनियम सेकशन पिन्डो
- पिट्रीफ़ाईड टाईल्सनुं इलोरीग
- क्चिन ग्रेनाईट प्लेटफ़ोम स्टेनलेस स्टील सीक साथे
- तेमज स्टान्डर्ड कवोलीटीनी ग्लेज़ टाईल्स
- एरेक बाथरूममां लिन्टल लेवल सुधी ग्लेज़ टाईल्स
- कुली ग्राउन्ड इलोर पार्किंग अेरिया
- स्टान्डर्ड कवोलीटीनुं सेनेटरीवेर्स तेमज प्लम्बीग इटीग्स
- सीसीटीवी केमेरा
- सोलार द्वारा गरम पाणीनी सुवीधा
- स्टान्डर्ड कवोलीटीनुं आ.ए.स.आ.ए. कंपनीनुं एलेक्ट्रीक वायरींग तथा पोशीग मशीन, झीऊ, टी.वी. पोईन्ट
- मोडयुलर स्वीच
- बहारनी दिपालमां अेकेलिक बेऊ वेधर रेञ्जस्टन्ट पेईन्ट
- लूईंप प्रतिरोधक बांधकाम
- सुपूर्णा टाईटल क्लीयर तथा लोनेबल
- ओर द्वारा पाणीनी सुविधा
- तथा टेरेस उपर पीवीसी स्टोरेज टेन्क
- तेमज अन्डर ग्राउन्ड पाणीनी टांकीनी सुविधा



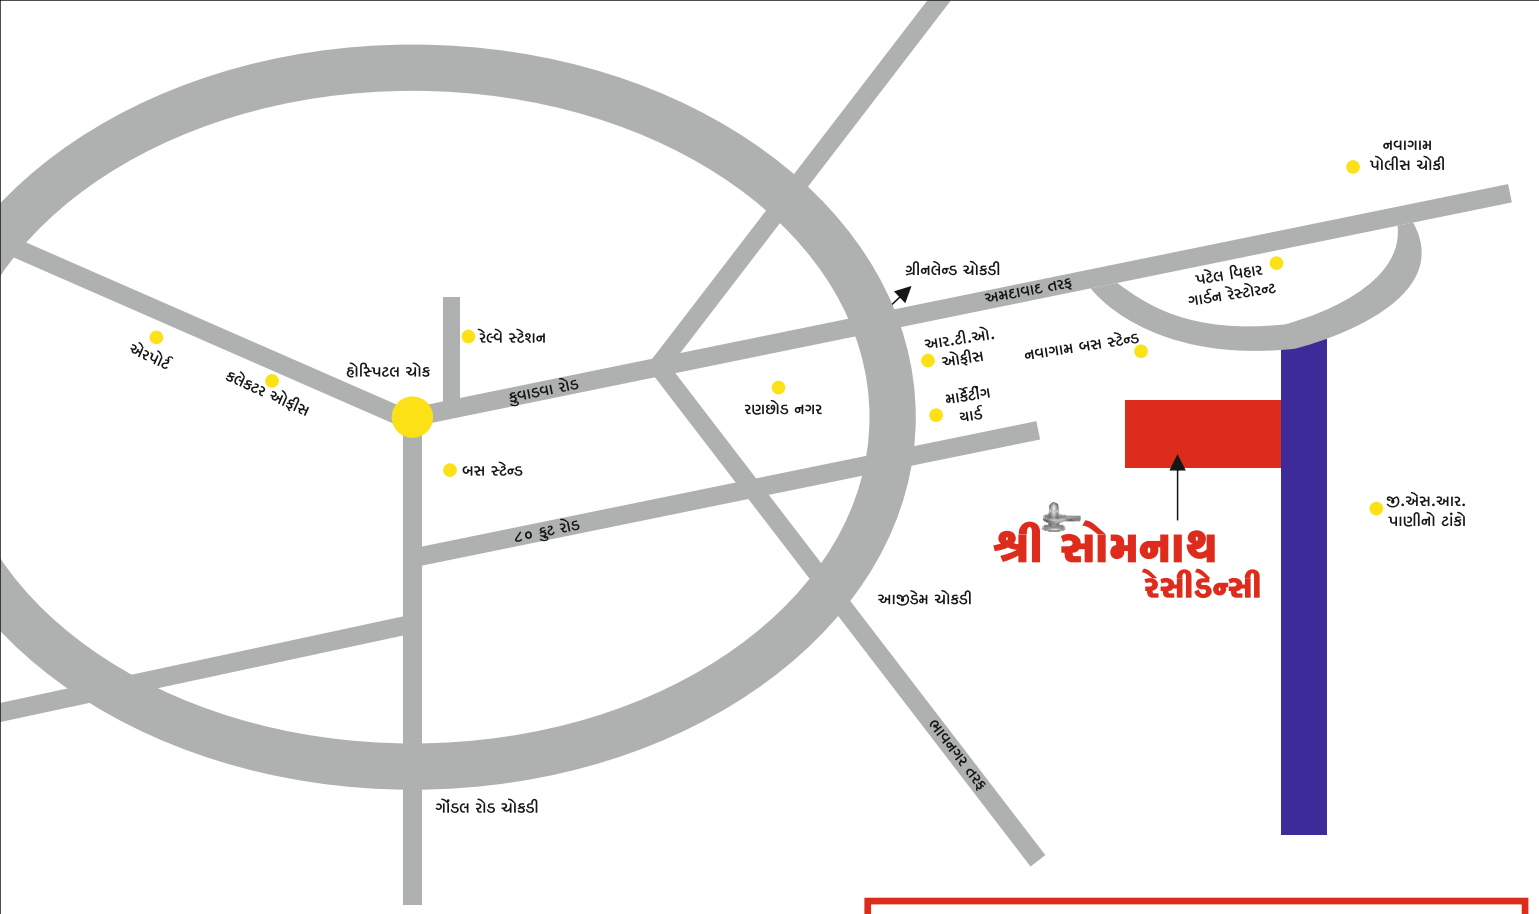

॥ શ્રી લક્ષ્મીજી એપાર્ટમેન્ટ ॥

અમદાવાદ હાઇવે થી	- ૧ કિ.મી.
ગ્રીન લેન્ડ ચોકડી થી	- ૨.૫ કિ.મી.
પારેવડી ચોક થી	- ૪.૫ કિ.મી.
હોસ્પિટલ ચોક થી	- ૫.૫ કિ.મી.
રેલ્વે સ્ટેશનથી થી	- ૬ કિ.મી.
કલેક્ટર ઓફીસ થી	- ૬.૫ કિ.મી.
એસ.ટી.બસ સ્ટેન્ડ થી	- ૬.૫ કિ.મી.
આજીડેમ ચોકડી થી	- ૬ કિ.મી.
ગોંડલ રોડ ચોકડી થી	- ૧૦ કિ.મી.
માઘાપર ચોકડી થી	- ૧૦ કિ.મી.
રૈયા ચોકડી થી	- ૧૦ કિ.મી.

ડેવલોપર્સ

ભાર્ગવ ડેવલોપર્સ

ન્યુ મહાવીરનગર સોસાયટી, શેરી નં.૨, શ્રી લક્ષ્મીજી પાર્ક, ગાંધીગ્રામ, રાજકોટ.

બુકિંગ કોન્ટેક્ટ

સોમાલાઇ બી. મકવાલા : 9824182140, 8141870077

સાઇટ એક્ઝેસ

શ્રી સોમનાથ રેસીડેન્સી, અમદાવાદ હાઇવે, પટેલ વિહાર ગાર્ડન રેસ્ટોરન્ટ પાછળ, રંગીલા સોસાયટી પહેલા, પાણીના ટાંકા સામે, આણંદપર (નવાગામ), રાજકોટ.

નોંધ

બ્રોશરમાં દર્શાવેલ તમામ માહિતી માર્ગદર્શન માટે જ છે. સંજોગોવસાત પ્રોજેક્ટમાં કોઈપણ ફેરફાર કરવાનો હક્ક બિલ્ડરનો રહેશે. દરેક ફ્લેટ ધારકોએ જી.ઈ.બી., ભુગર્ભ, નળ કનેક્શન, ગેસ કનેક્શન ચાર્જ અલગથી આપવાનો રહેશે. સરકારશ્રીના કોઈપણ પ્રકારના ટેક્સ અલગથી આપવાના રહેશે. ન્યાય ક્ષેત્ર રાજકોટ રહેશે.

પ્રોજેક્ટ કન્સલટન્ટ
દિપક ત્રિવેદી

સ્ટ્રક્ચર એન્જીનીયર
બીપીન અદીયા

લિંગલ એડવાઇઝર
રાજભાઈ ઝાલા
અતુલ પટેલ