

## ખિશેષતાઓ સુવિધાઓ :

- આર.એમ.સી. એરિયા રાજકોટ ટી.પી. સ્કીમ નં.૨૪ સર્વે નં.૯૨૦ પૈકી.
- તદ્દન વ્યાજબી બજેટમાં લોનેબલ ટેન્મેન્ટ, દુકાનો તથા બેન્કવેટ.
- કોમર્શિયલ કોમ્પ્લેક્સ માં પાણી, યુરિનલ ટોંડલેટ તથા પાર્કિંગ લાઇટ ની સુવિધા.
- બેન્કવેટ હોલને અલગથી લિફ્ટ ની સુવિધા.
- ૧૫૦ ફુટ રિંગ રોડ થી તદ્દન નજીક.
- ભૂકૃપ પ્રતિકારક બાંધકામ કલીયર.
- દરેક ટેન્મેન્ટ માં સ્વતંત્ર પાણી માટે બોરની સુવિધા.
- ઉચ્ચ ગુણવત્તાવાળી વિદ્રોહિત ૨૪ x ૨૪ ટાઇલ્સ ફલોરિંગ.
- ઉચ્ચ ગુણવત્તાવાળું કંસીલ પ્લાન્ઝિંગ ફિલ્ટિંગ.
- ઉચ્ચ ગુણવત્તા વાળું ઇલેક્ટ્રોલ વાયરિંગ તથા મોક્યૂલર સ્વીચકોર્ડ.
- અલ્યુમિનિયમ સેક્શન બારી શ્રી ટેક સાથે.
- કિચનમાં ગ્રેનાઇટ પ્લેટફોર્મ સ્ટેનલોસ સ્ટીલ સીક ચીમની પોઈન્ટ.
- દરેક ટેન્મેન્ટ અધતન પી.ઓ.પી તેમજ મિનરલ વૉટરના પોઇન્ટ સાથે.
- ટોયલેટમાં ગ્રેન્ટ ટાઇલ્સ સ્લેબ લેવલ સુધી.
- કંસીલ કીટીંગ તેમજ જરૂરિયાત મુજબના પોઇન્ટ.
- સોલાર વૉટર હીટર માટે કંસીલ પ્લાન્ઝિંગ કીટીંગ.
- અંદર તથા બહારના ભાગે કુલ્ટી કલરકામ.
- અંડર ગ્રાઉન્ડ વૉટર ટેન્ક તથા ઓવર હેડ વૉટર ટેન્ક.
- પાણીના નિકાલ માટેની ભૂગર્ભ ગટરની સુવિધા.
- સેક્ટર ગ્રીલ અંદર સ્ટીલ રેલિંગ.
- ગોંઠ વાળી સોસાયટી.

વી.કે ડેવલોપર્સ પ્રોજેક્ટ ટીમ

મુકેશભાઈ રૂપારેલીયા  
જ્યબાઈ છગ  
મીતભાઈ રૂપારેલીયા  
અશોકભાઈ તનના  
બાપેશભાઈ રૂપારેલીયા

લુકીંગ કોન્ટેક્ટ

બાપેશભાઈ રૂપારેલીયા ૯૮૨૪૮ ૯૯૭૮  
અશોકભાઈ તનના ૯૪૨૬૧ ૫૮૮૮  
લીગલ એકવાઈએર  
પિશાચભાઈ ગીણોયા - ૯૭૨૩૪ ૫૧૭૫૧

૪૦ ફુટ રોડ, ૧૫૦ ફુટ રીગ રોડ મોરબી બાયપાસ,  
અમૃત સરીતા સામે, કર્ણાવતી સ્કુલ પાસે, રેલનગર - રાજકોટ

આકિટક


સંદીપભાઈ જેના - ૯૭૨૪૨ ૫૩૬૭૭

ઇન્ફોરિયર કોર્પિનર

પિશાચભાઈ જેના - ૯૮૮૦૪ ૭૮૫૦૦

રસ્ક્રિપ્ટ એન્જિનિયર


જ્યબાઈ પુજારા - ૯૦૩૩૮ ૫૦૬૨૩

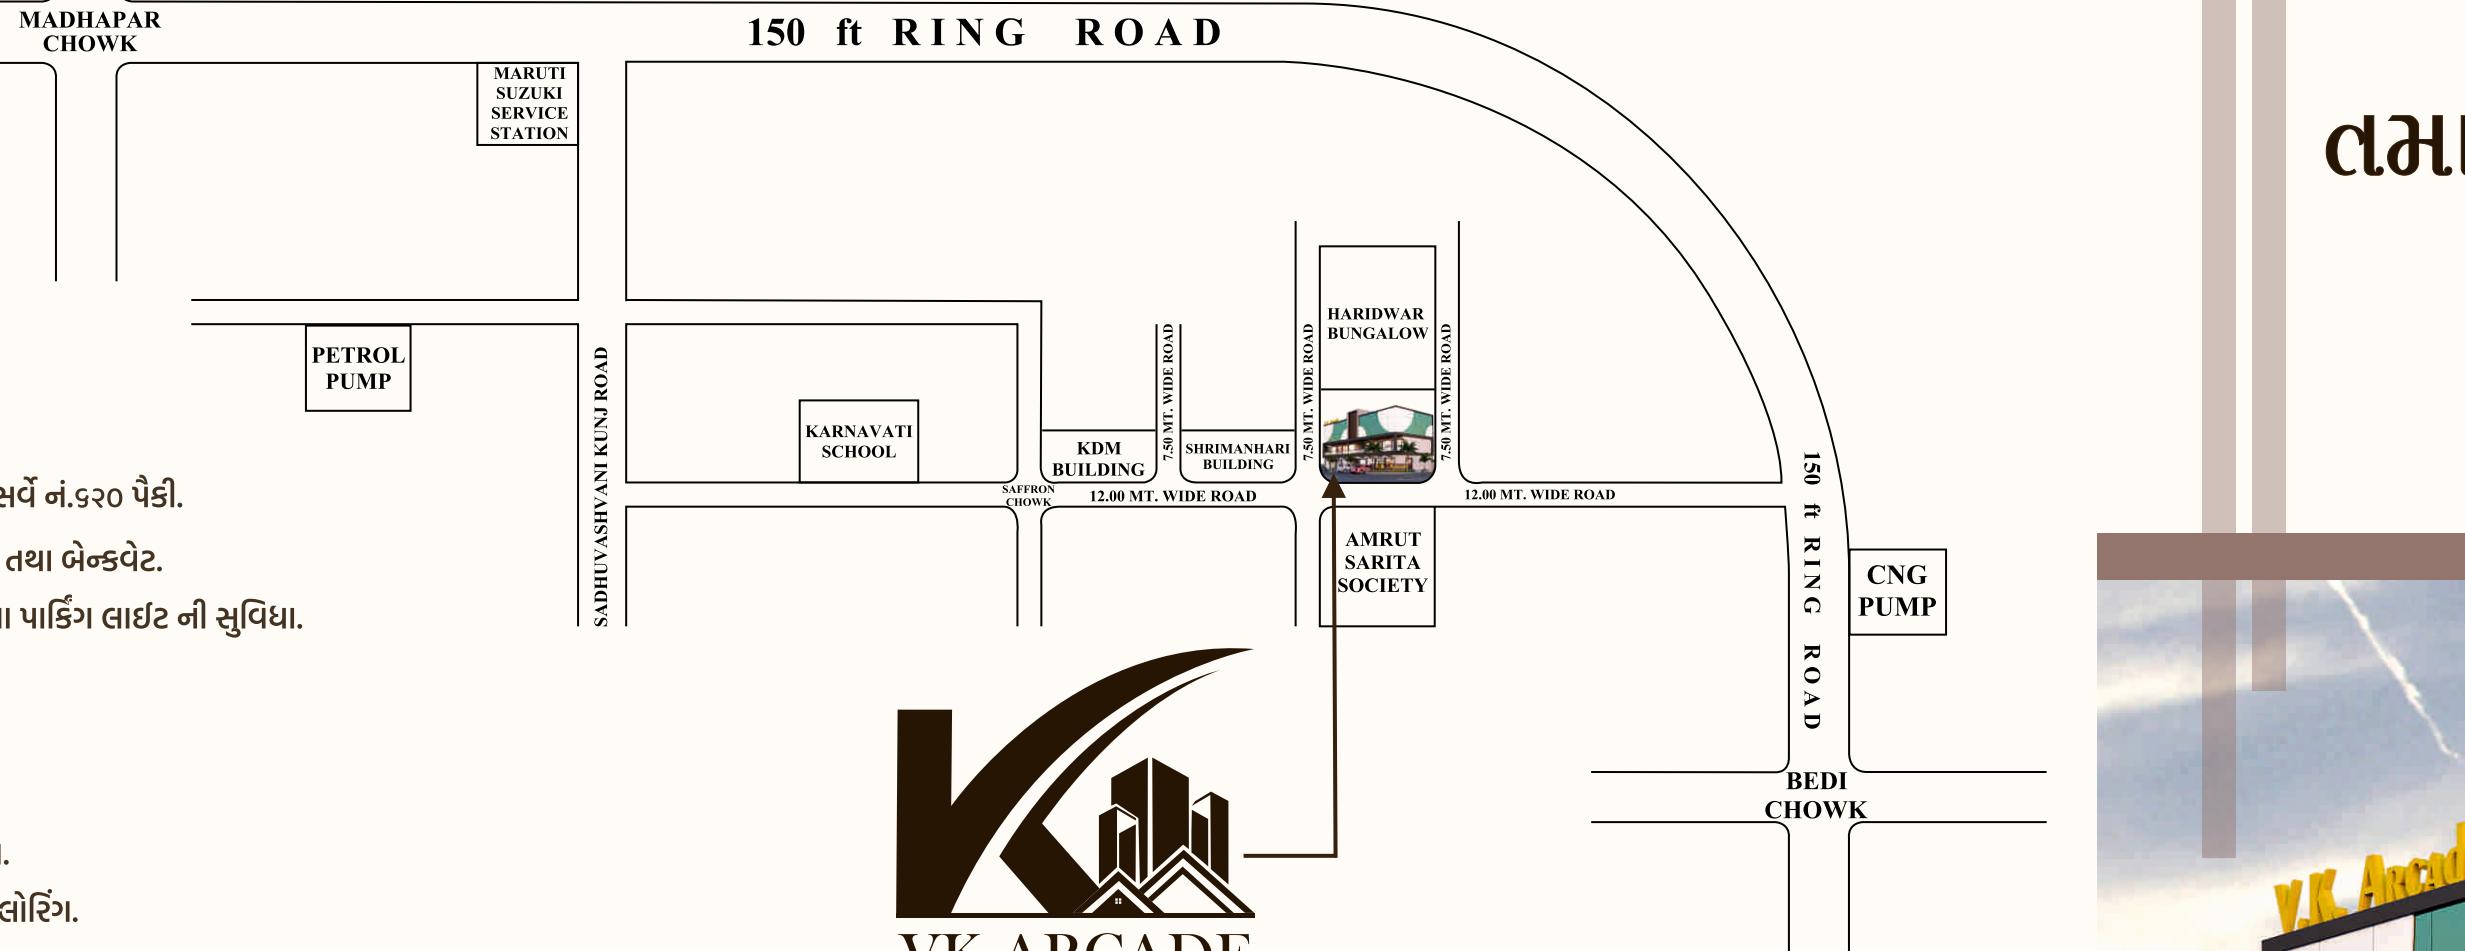

મુકેશભાઈ રૂપારેલીયા  
જ્યબાઈ છગ  
મીતભાઈ રૂપારેલીયા  
અશોકભાઈ તનના  
બાપેશભાઈ રૂપારેલીયા

તમારી સહના નું માદ્યમ


ઓટલે V.K.આર્કેડ નો સંગ....

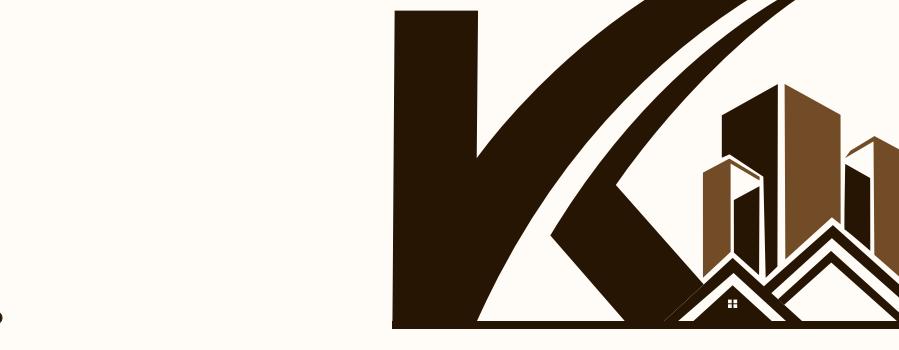

# Commercial /



ce /

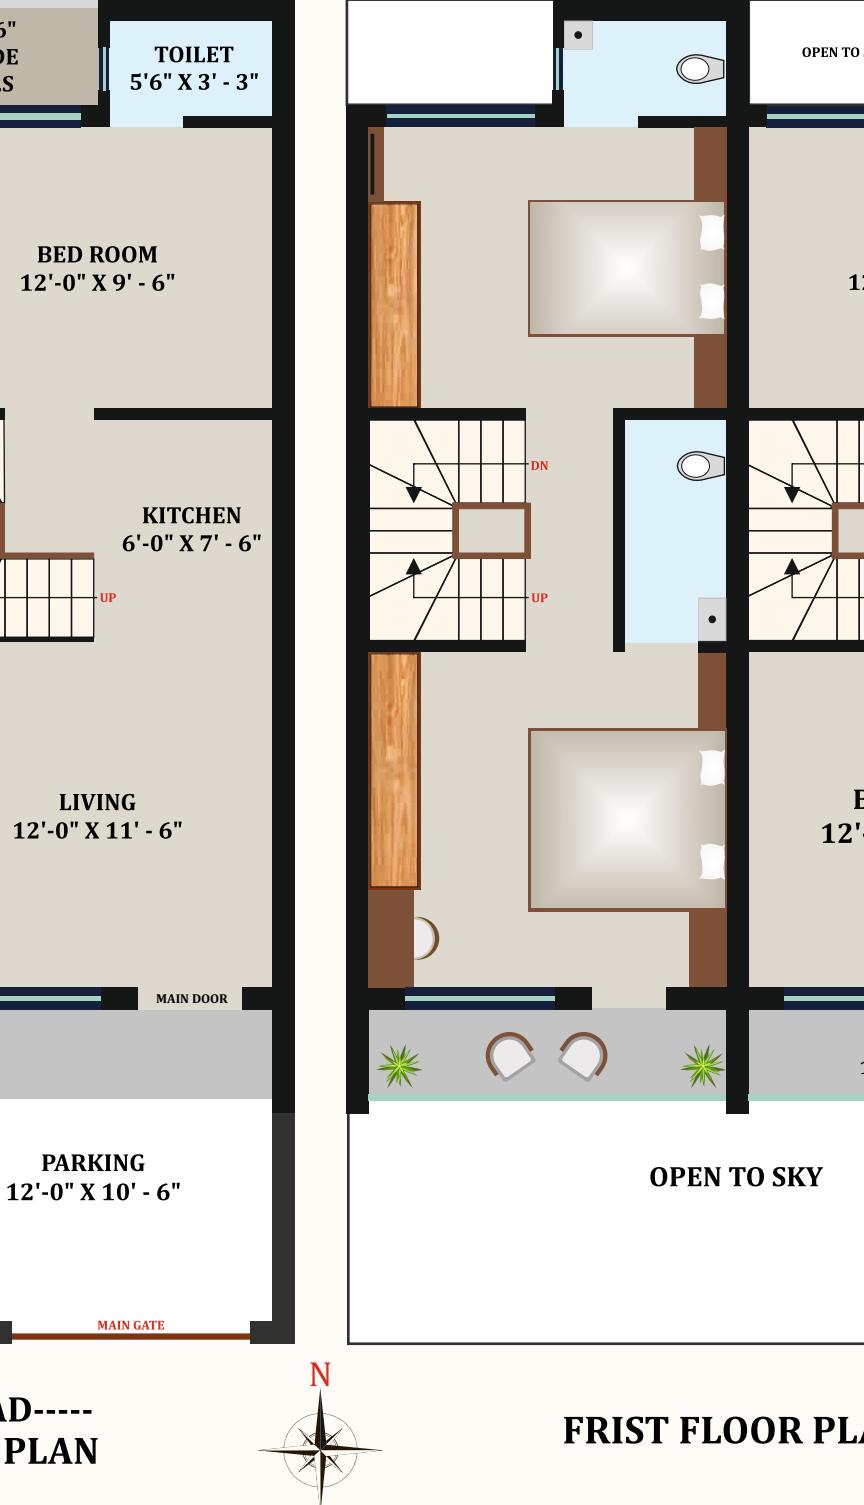

# તમારા સ્વરૂપને સાહાર કરતું એક માત્ર ધર એટલે...

# ବା.କ. ଏଗମିର୍ବ

