

શ્રી ડેવલોપર્સ

ચેનીશ કુંભાણી - 97373 73902 કમલેશ વાઘેલા - 90334 12213
 રસીક જાવીયા - 98791 12077 કમલેશ રાવલ - 94277 39306
 જુગ્નેશ વાઘેલા - 95581 66150

:: આર્કિટેક્ટ-એન્જનીયર ::

અમિત પટેલ
 મેટ્રો આર્કિટેક્ટ - જૂનાગઢ

:: સાર્ટ એજેન્સ ::

**Apple
Heritage**

એપલ વુડ ટાઉનશીપ,
 અંજની પેટ્રોલ પંપ સામે, વંથલી હાઇવે, મધુરમ - જૂનાગઢ.


ALPHA - +91 99133 07898/36



Apple Heritage


• 3 & 4 BHK Luxurious Living •

GROUND FLOOR PLAN

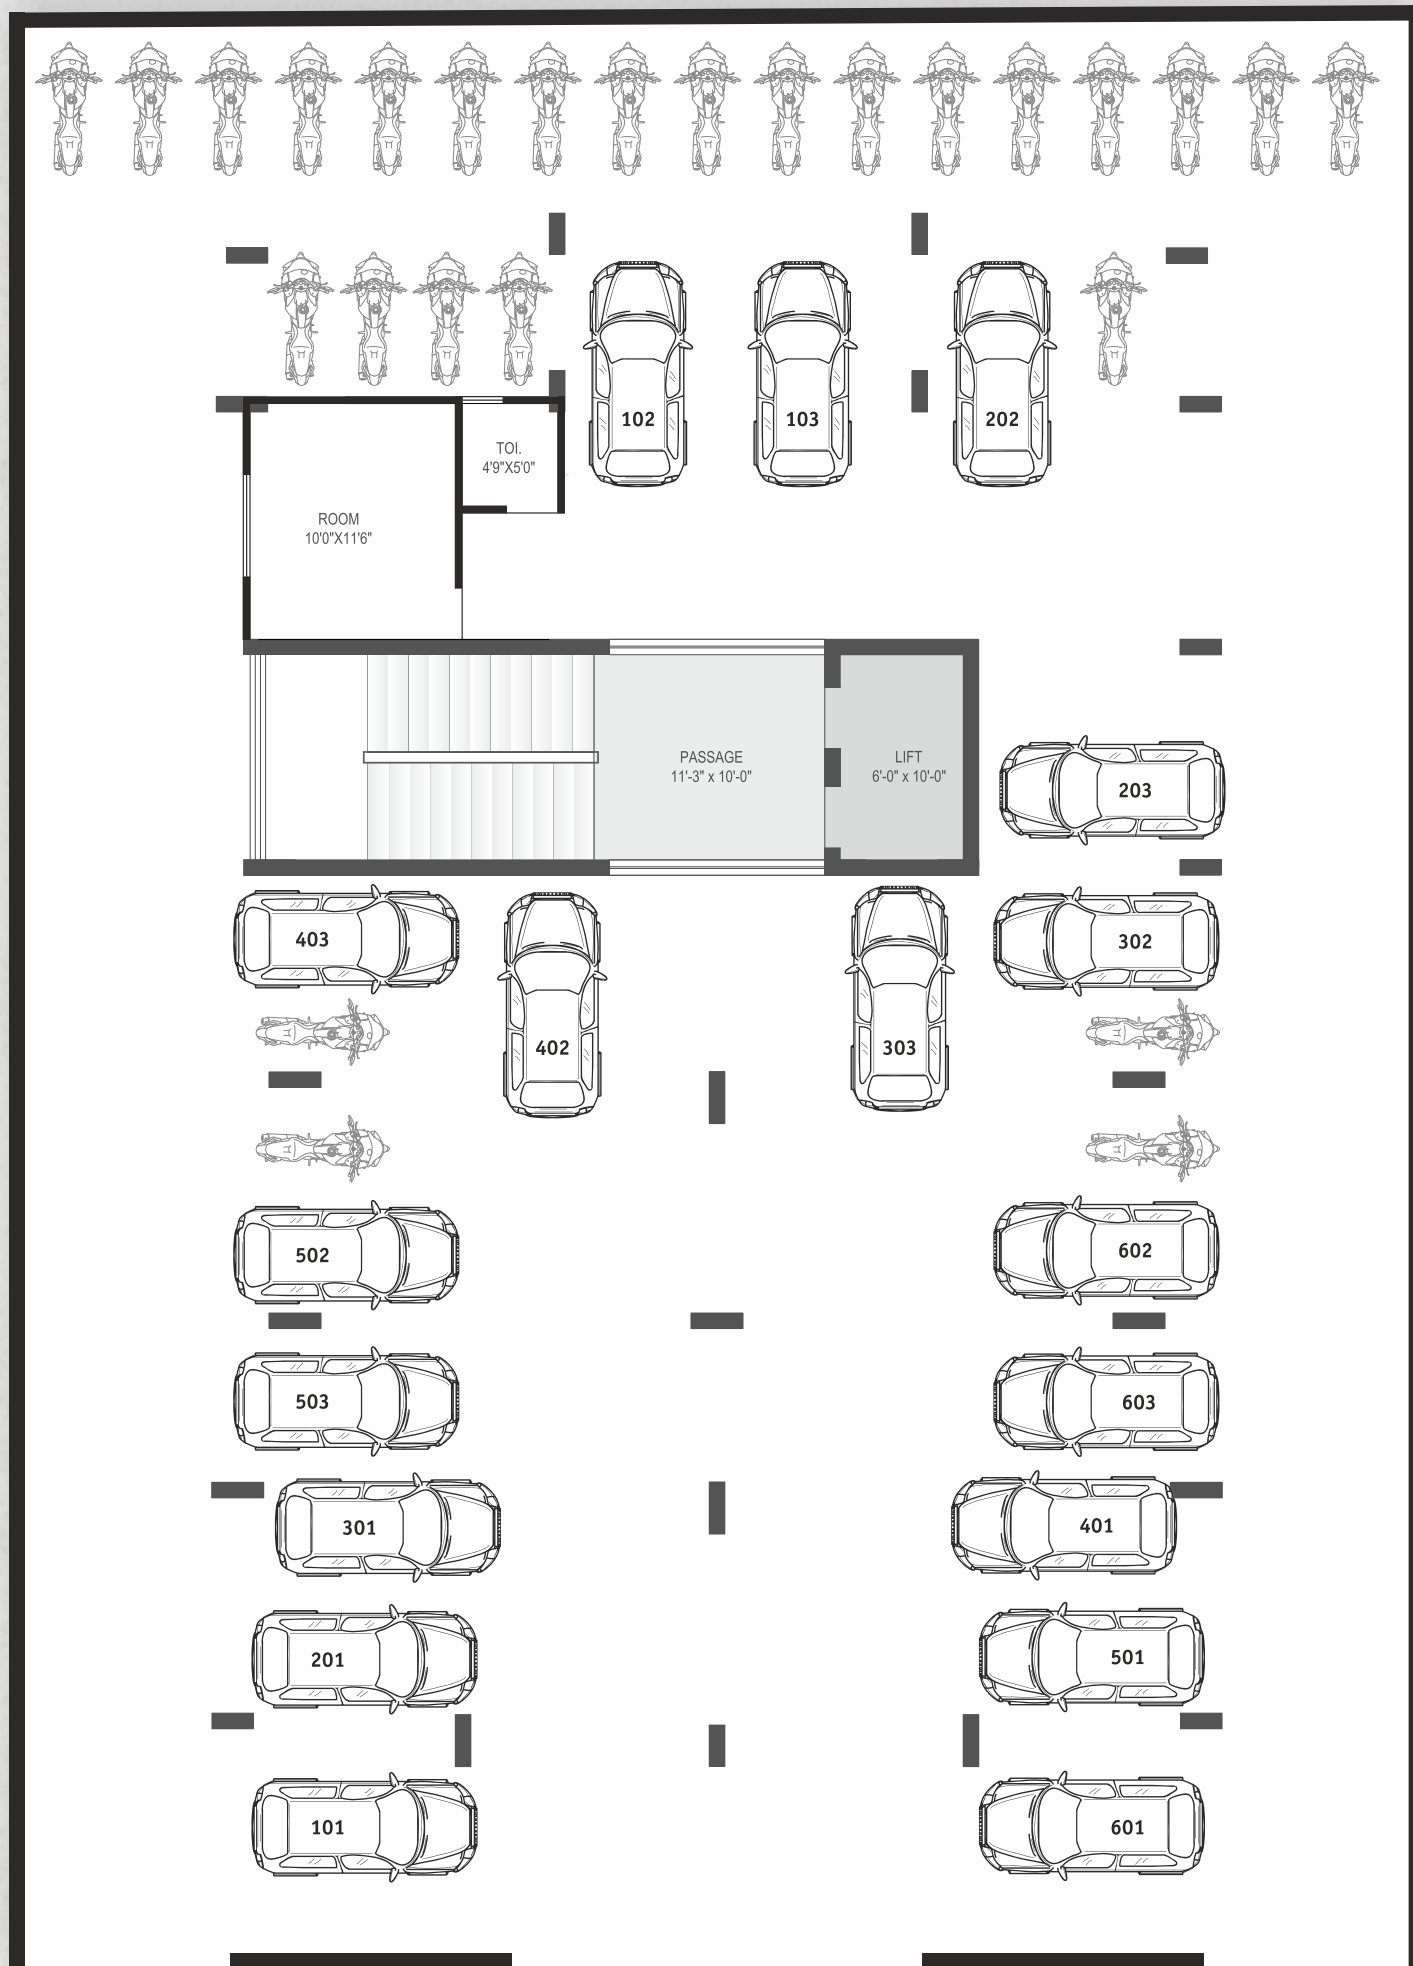

12 M. WIDE ROAD

TYPICAL FLOOR PLAN

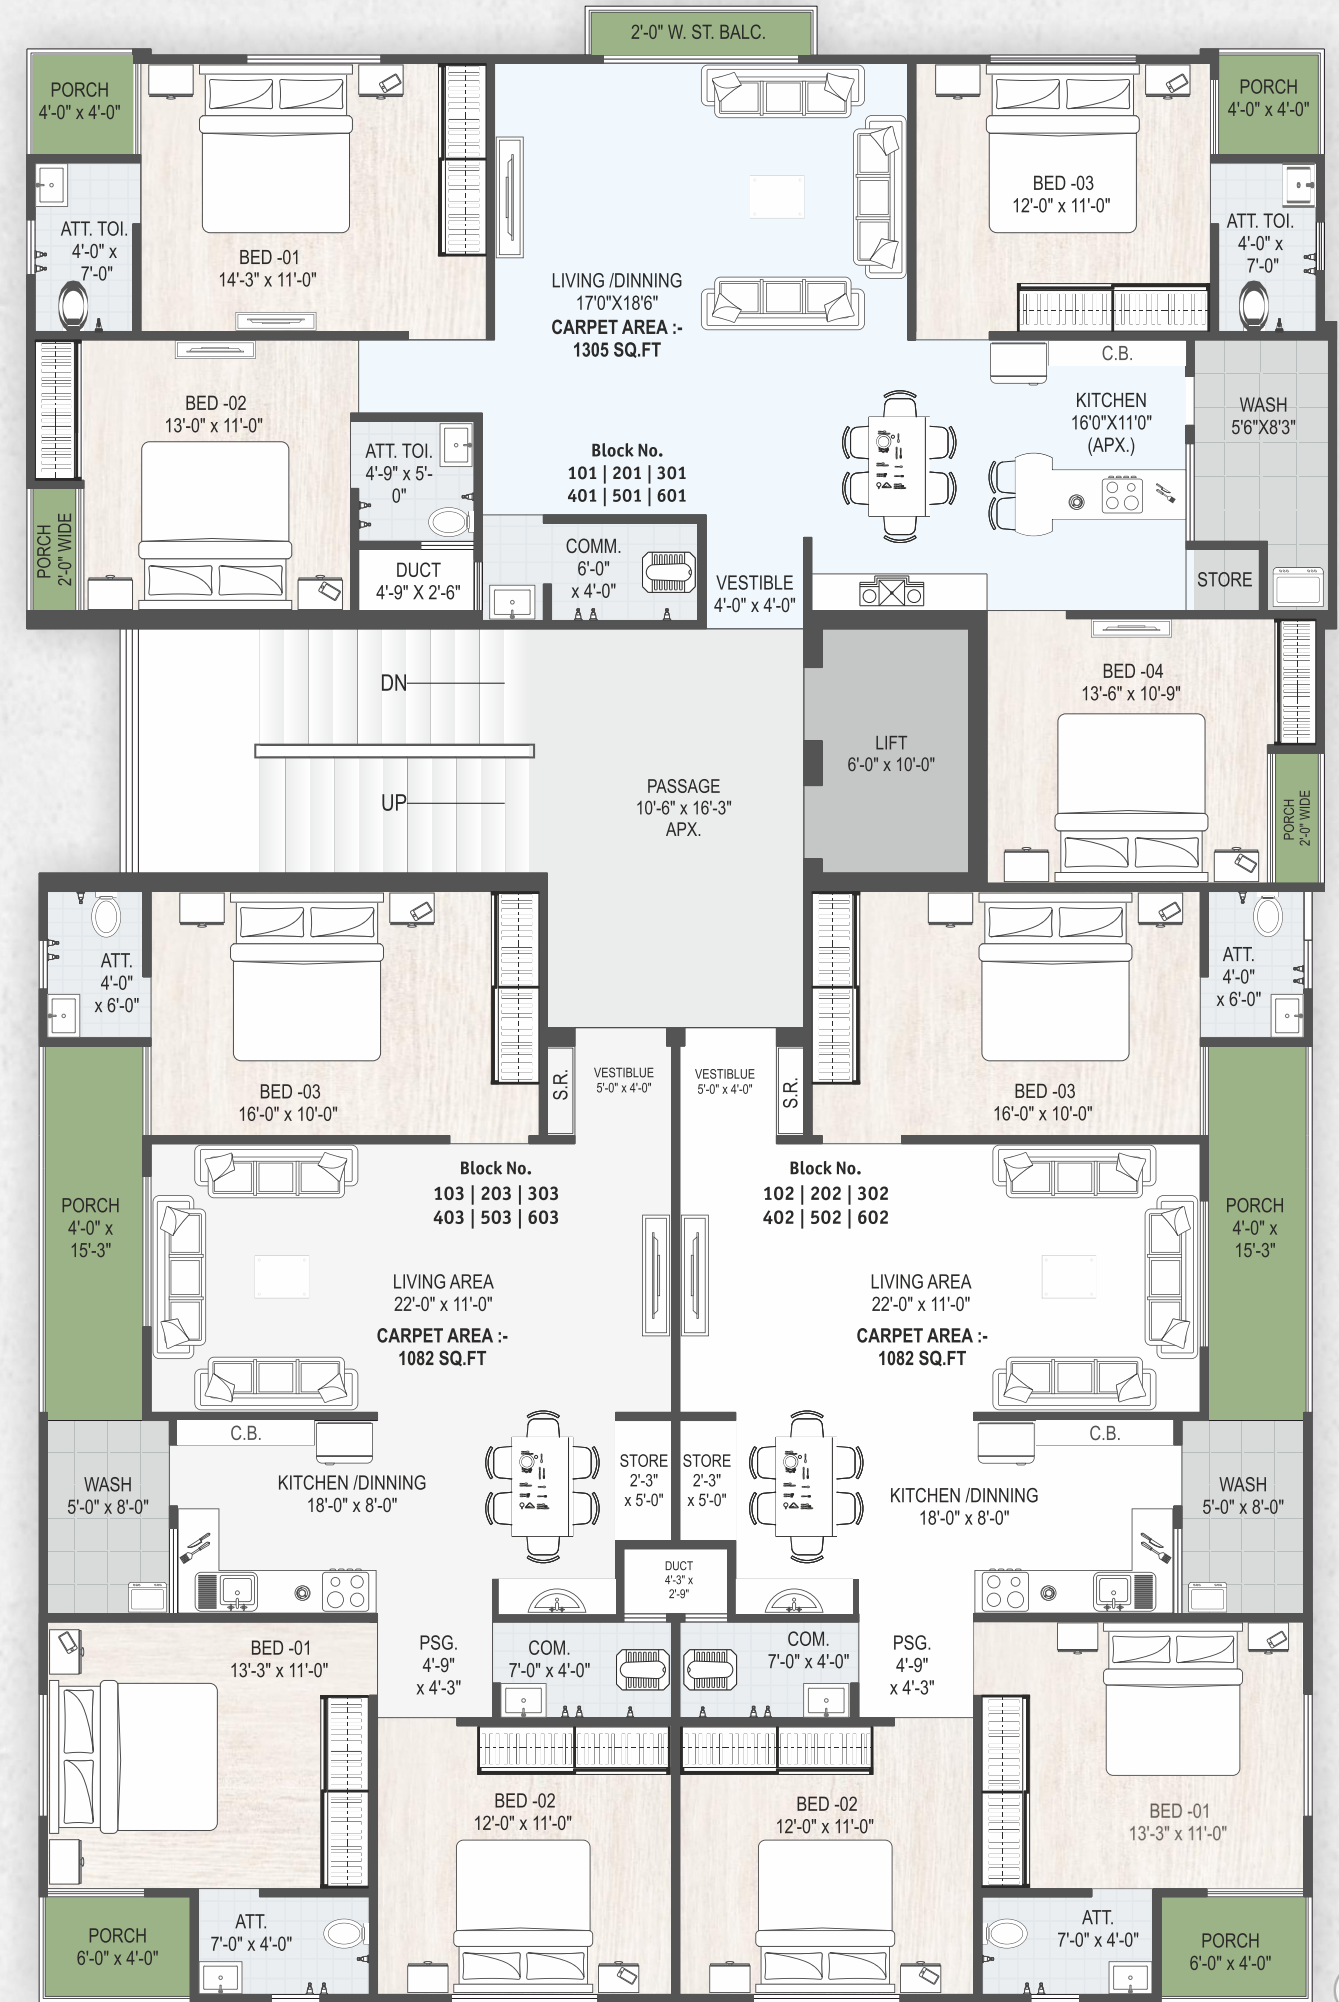


12 M. WIDE ROAD



3 BHK SECTION FLOOR PLAN


Premium Living...

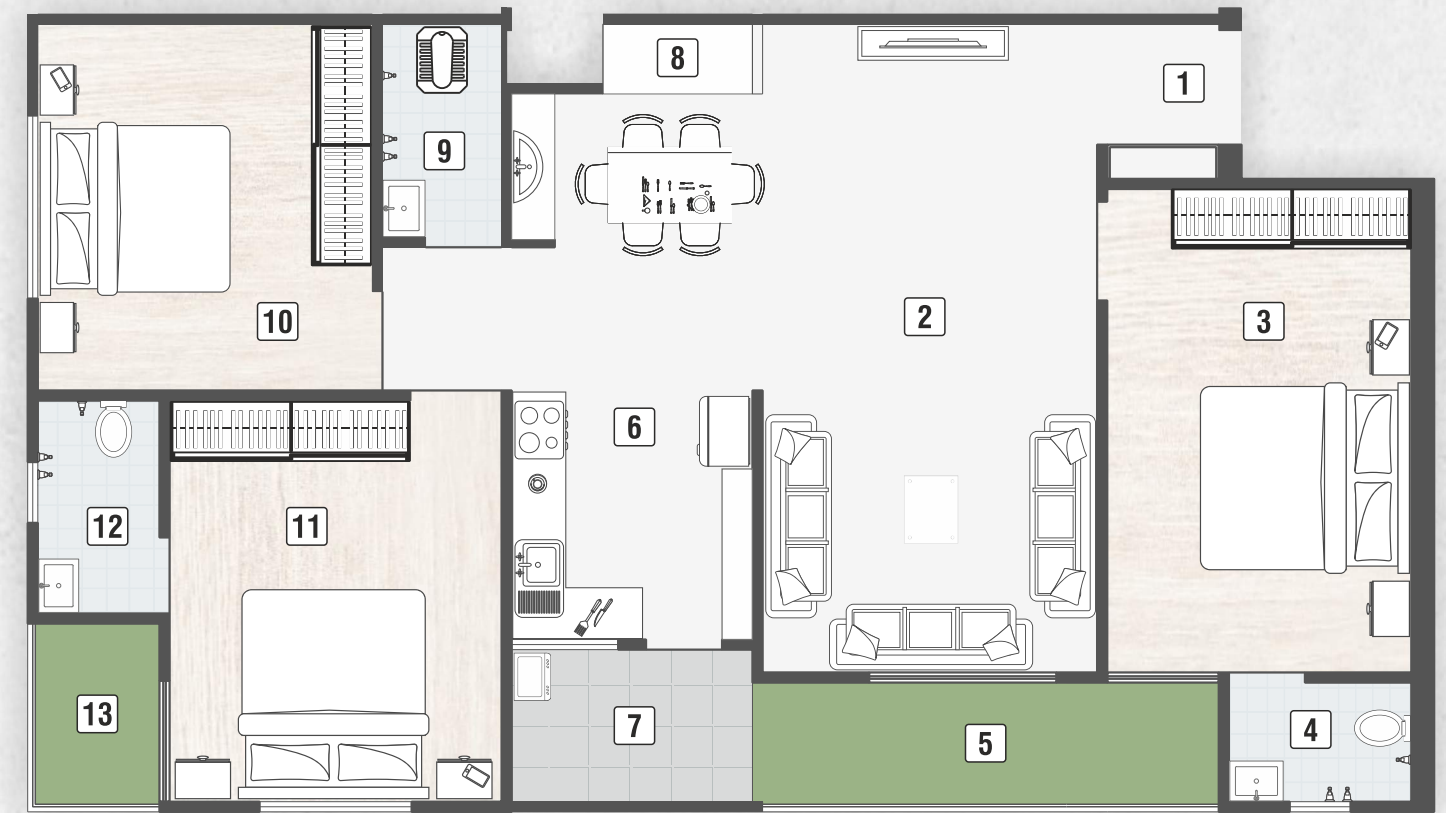

1. Entry	5'0" x 4'0"	6. Kitchen/Dining	18'0" x 8'0"	11. Bed Room 1	13'-3" x 11'0"
2. Living Room	22'0" x 11'0"	7. Wash	5'0" x 8'0"	12. Toilet	7'0" x 4'0"
3. Bed Room 3	16'0" x 10'0"	8. Store	2'-3" x 5'0"	13. Porch	6'0" x 4'0"
4. Toilet	6'0" x 4'0"	9. Toilet	7'0" x 4'0"		
5. Porch	4'0" x 15'-3"	10. Bed Room 2	12'0" x 11'0"		

4 BHK SECTION FLOOR PLAN

Premium Living...

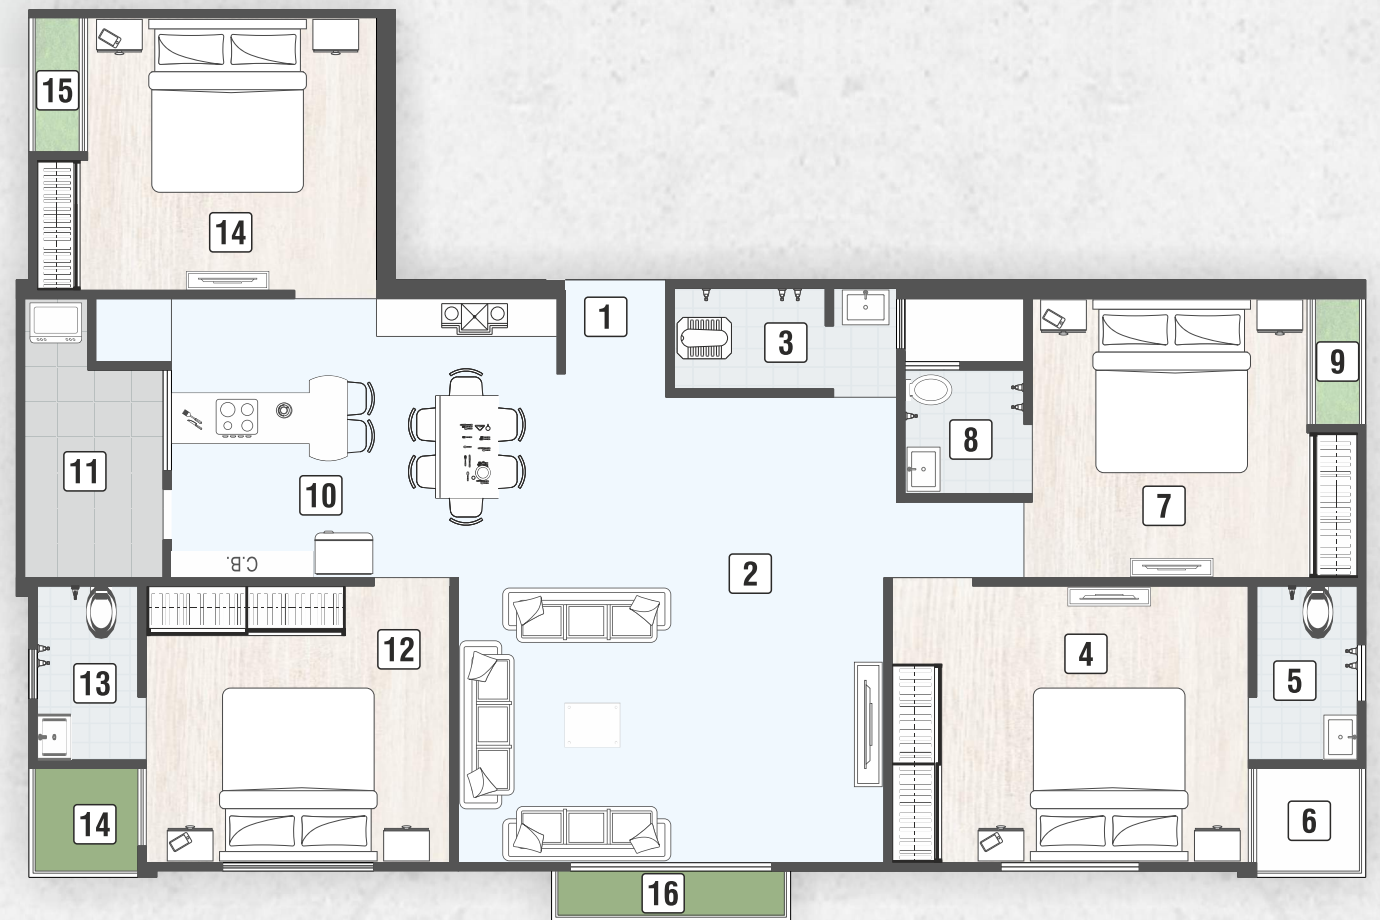

1. Entry	4'0" x 4'0"	7. Bed Room 2	13'0" x 11'0"	13. Toilet	4'0" x 7'0"
2. Living Room	17'0" x 18'6"	8. Toilet	4'9" x 5'0"	14. Porch	4'0" x 4'0"
3. Toilet	6'0" x 4'0"	9. Porch	2'0" WIDE	15. Bed Room 3	13'6" x 10'9"
4. Bed Room 1	14'3" x 11'0"	10. Kitchen/Dining	16'0" x 11'0"	16. Porch	2'0" WIDE
5. Toilet	4'0" x 7'0"	11. Wash	5'6" x 8'3"	17. Porch	2'-0" W. ST.
6. Porch	4'0" x 4'0"	12. Bed Room 3	12'0" x 11'0"		



સુવિધાઓ



સ્ટ્રક્ચર :
ભુકંપ પ્રતિરોધક આર.સી.સી. ફ્રેમ સ્ટ્રક્ચર



પાર્કિંગ :
એલોટેડ પાર્કિંગ સુવિધા



લીફ્ટ :
સ્ટાન્ડર્ડ કંપનીની 56લ લીફ્ટ



ફ્લોરીંગ :
ફ્લેટમાં વિટ્રીફાઇડ ટાઇલ્સ, પાર્કિંગમાં ચેકર્ડ ટાઇલ્સ તથા અગાસીમાં ચાઇના મોઝેક, દરેક પેસેજમાં તથા વોશ બાલકનીમાં ગ્લેઝડ ટાઇલ્સ



કિચન :
વાઇટ પ્લેટફોર્મ વીથ સ્ટીલ સીક તથા પ્લેટફોર્મ ઉપર સ્લેબ લેવલ સુધી ગ્લેઝડ



ટોયલેટ :
ગ્લેઝડ ટાઇલ્સ, સ્લેબ લેવલ સુધી તથા સ્ટાન્ડર્ડ કંપનીનું સેનેટરી તથા બાથ ફીટીંગ



ડોર :
આકર્ષક મેઈન ડોર તથા અન્ય ફ્લસ ડોર



પ્લમ્બીંગ :
સ્ટાન્ડર્ડ કંપનીના પી.વી.સી. પાઇપ ફીટીંગ તથા સોલાર ફીટીંગ



ઇલેક્ટ્રીક :
કોપર વાયરિંગ મોડ્યુલર સ્વીચીંગ



વિન્ડો :
એલ્યુમિનીયમ સેક્શન વિન્ડો.



વોટર સ્ટોરેજ
અંડર ગ્રાઉન્ડ એન્ડ ઓવરહેડ વોટર ટેન્ક



સીક્યુરીટી
પાર્કિંગમાં સી.સી.ટી.વી તથા દરેક માળે ફાયર સેફ્ટી



જનરેટર :
પાવર બેકઅપ માટે જનરેટર સેટ.



કલર :
અંદરના ભાગે પુઝી તથા બહાર વોટરપ્રુફ પ્લાસ્ટીક પેઈન્ટ



રેલીંગ :
બાલ્કનીમાં ગ્લાસ રેલીંગ તથા સીડીમાં એસ. એસ. ગ્રીલ રેલીંગ



રૂફ ટોપ સોલાર :
જનરલ ઉપયોગ માટે.

નોંધ :

- પોજેક્ટને લગતા કોઈપણ ધકારના ફેરફાર કરવાનો અધિકાર ઓર્ગેનાઈઝરનો રહેશે.
- GST 1% તથા સરકારશ્રીના કોઈપણ ધકારના વેરા અલગથી લુકવવાનો રહેશે.
- પી.જી.વી.સી.એલ. લાઈટ કનેકશન થાઈ અલગથી લુકવવાનો રહેશે.
- સમયસર વેમેન્ટ ન આપવાથી માલીકી હુકમ રદ થઈ શકે છે.
- વેમેન્ટ પુરૂ થયા પછી જ પહેલાન કે રજીસ્ટર વેંચાણ કરતાવેજ થશે.
- બોલરમાં આપેલી માહિતી માર્ગદર્શન માટે જ છે આ કોઈ લીગલ ડોક્યુમેન્ટ નથી.