





હવે બુક કરાવો ૫૧,૦૦૦ ભરીને તમારી પોતાની શોપ

વ્યવસાય અને વિકાસ  
માટે ઉત્તમ સ્થળ

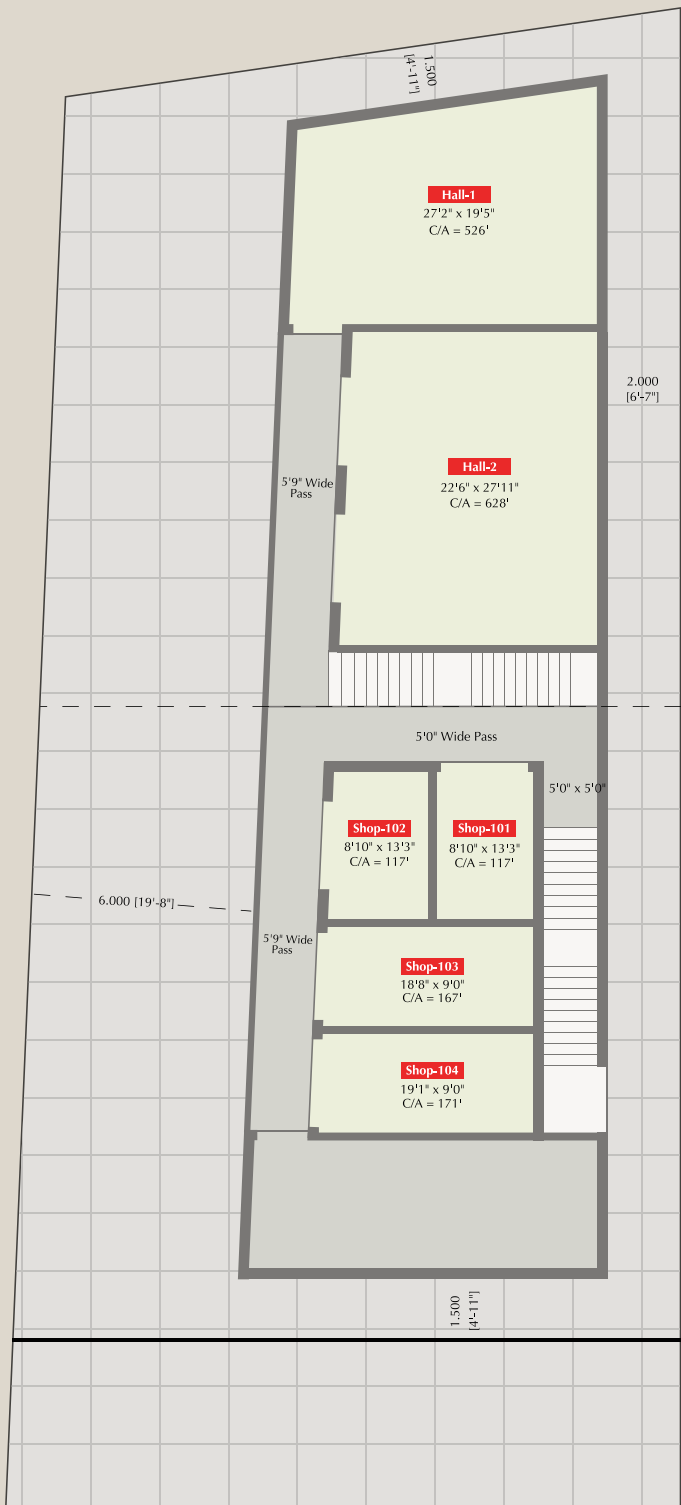

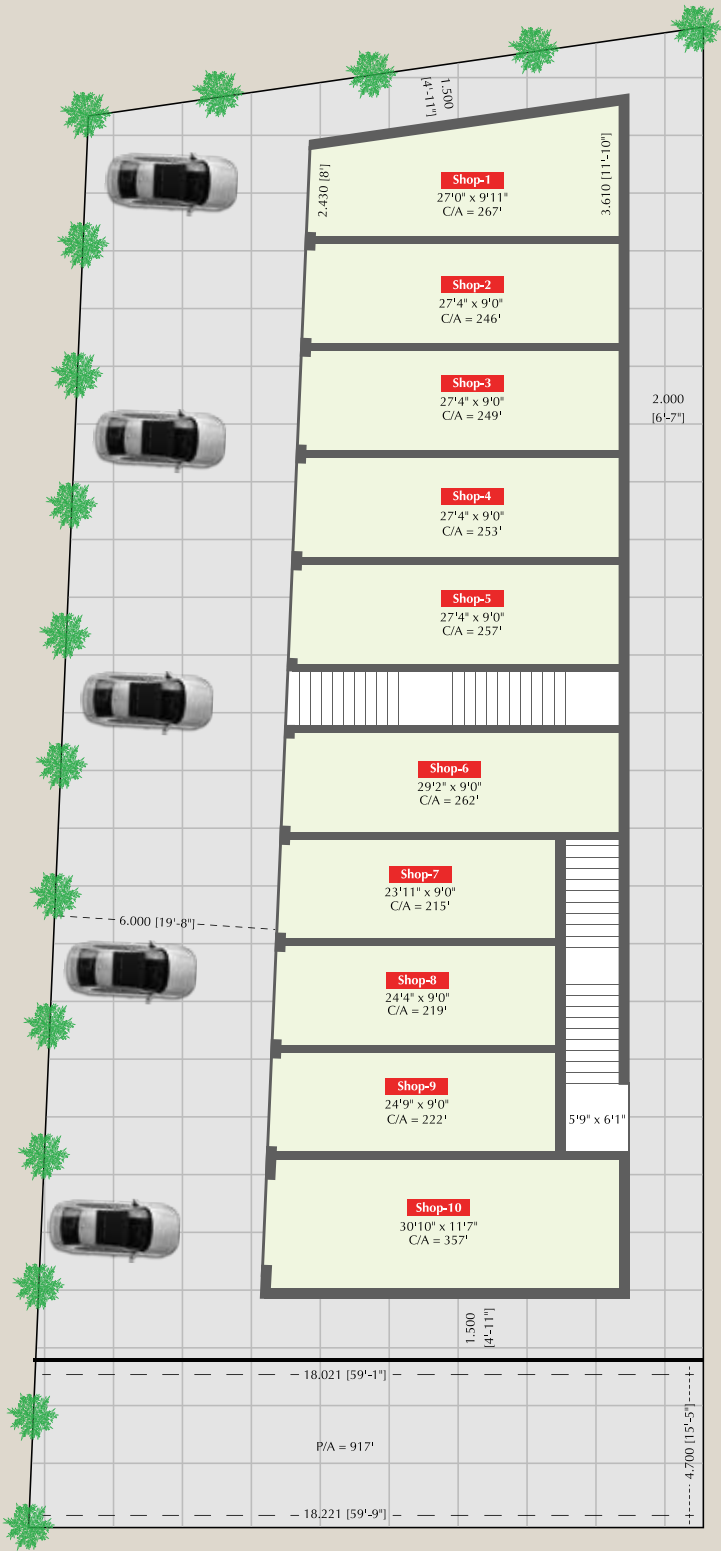

### Shop No. Carpet

1	267'
2	246'
3	249'
4	253'
5	257'
6	262'
7	215'
8	219'
9	222'
10	357'

### Shop No. Carpet

101	117'
102	117'
103	167'
104	171'


### Hall No. Carpet

1	526'
2	628'



## ❖ સુવિધાઓ ❖

- ❖ આકર્ષક એલિવેશન
- ❖ વિશાળ પાર્કિંગ એરીયા
- ❖ ફ્રેમ સ્ટ્રક્ચર
- ❖ પાણીનો બોર
- ❖ પાણીની પાઈપ લાઈન
- ❖ સી.સી. રોડ
- ❖ કોમન બાથરૂમ / હોલમાં એટેચ બાથરૂમ
- ❖ સ્ટ્રીટ લાઈટ
- ❖ સ્ટાન્ડર્ડ પુટ્ટી
- ❖ અંદર લાપી અસ્તર
- ❖ તથા ડિસ્ટેન્ગર કલર
- ❖ વિટ્રીફાઈડ ટાઈલ્સ
- ❖ ISI કન્સીલ્ડ વાયરીંગ
- ❖ ભૂગર્ભ ગટર
- ❖ લોનેબલ

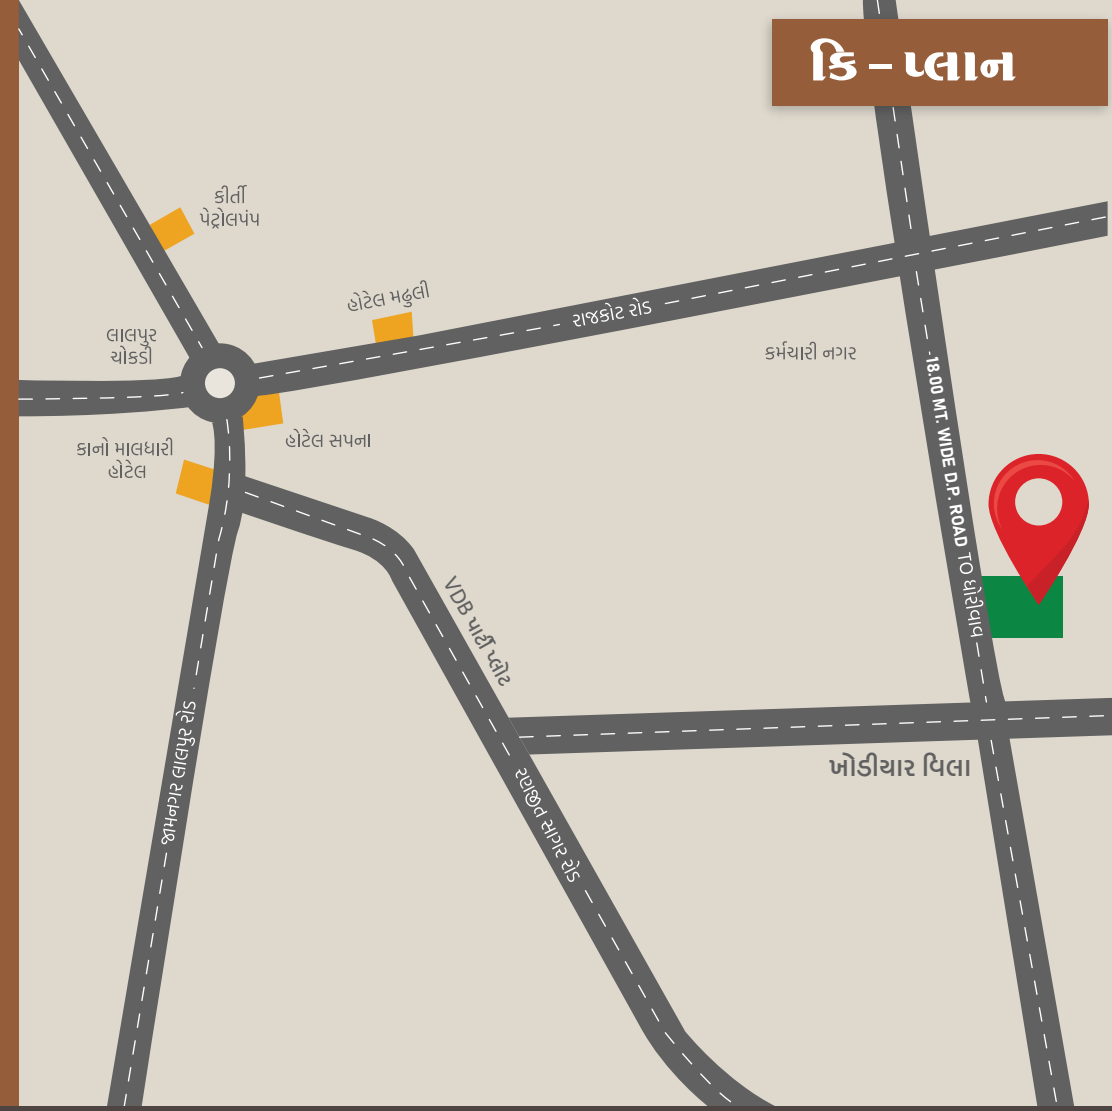

“બાલાજી ડેવલોપર્સ” જોડીયાર વિલા સામે, પટેલ સમાજની બાજુમાં, ઘોરીવાવ માર્ગ, જામનગર

ડેવલોપર્સ

બાલાજી ડેવલોપર્સ

• બુકિંગ કોન્ટેક્ટ •

ચિંતન પટેલ

97244 28025 | 98988 10991

### Terms & Conditions

Stamp Duty, Registration Charges, Legal Documentation charges, service tax, maintenance deposit and GEB charges shall be member separately. Any additional charges og duties levied bty govt|local authority during or after the competition of the competition of the scheme will be bome by the member. Subject to Jamnagar jurisdiction only. Internal changes shall be done with prior permission and be charges extra in advance. · All the dimensions/measurements give are unfinished and approximate. all right reserved by the developers for alteration / improvements in specification and changes in dimension and planning shall binding to all. Irregular payment may lead to case cancellation of booking. · Any change directed by organizer will be binding to all members. This broucher and model are not part of any legal documents.