
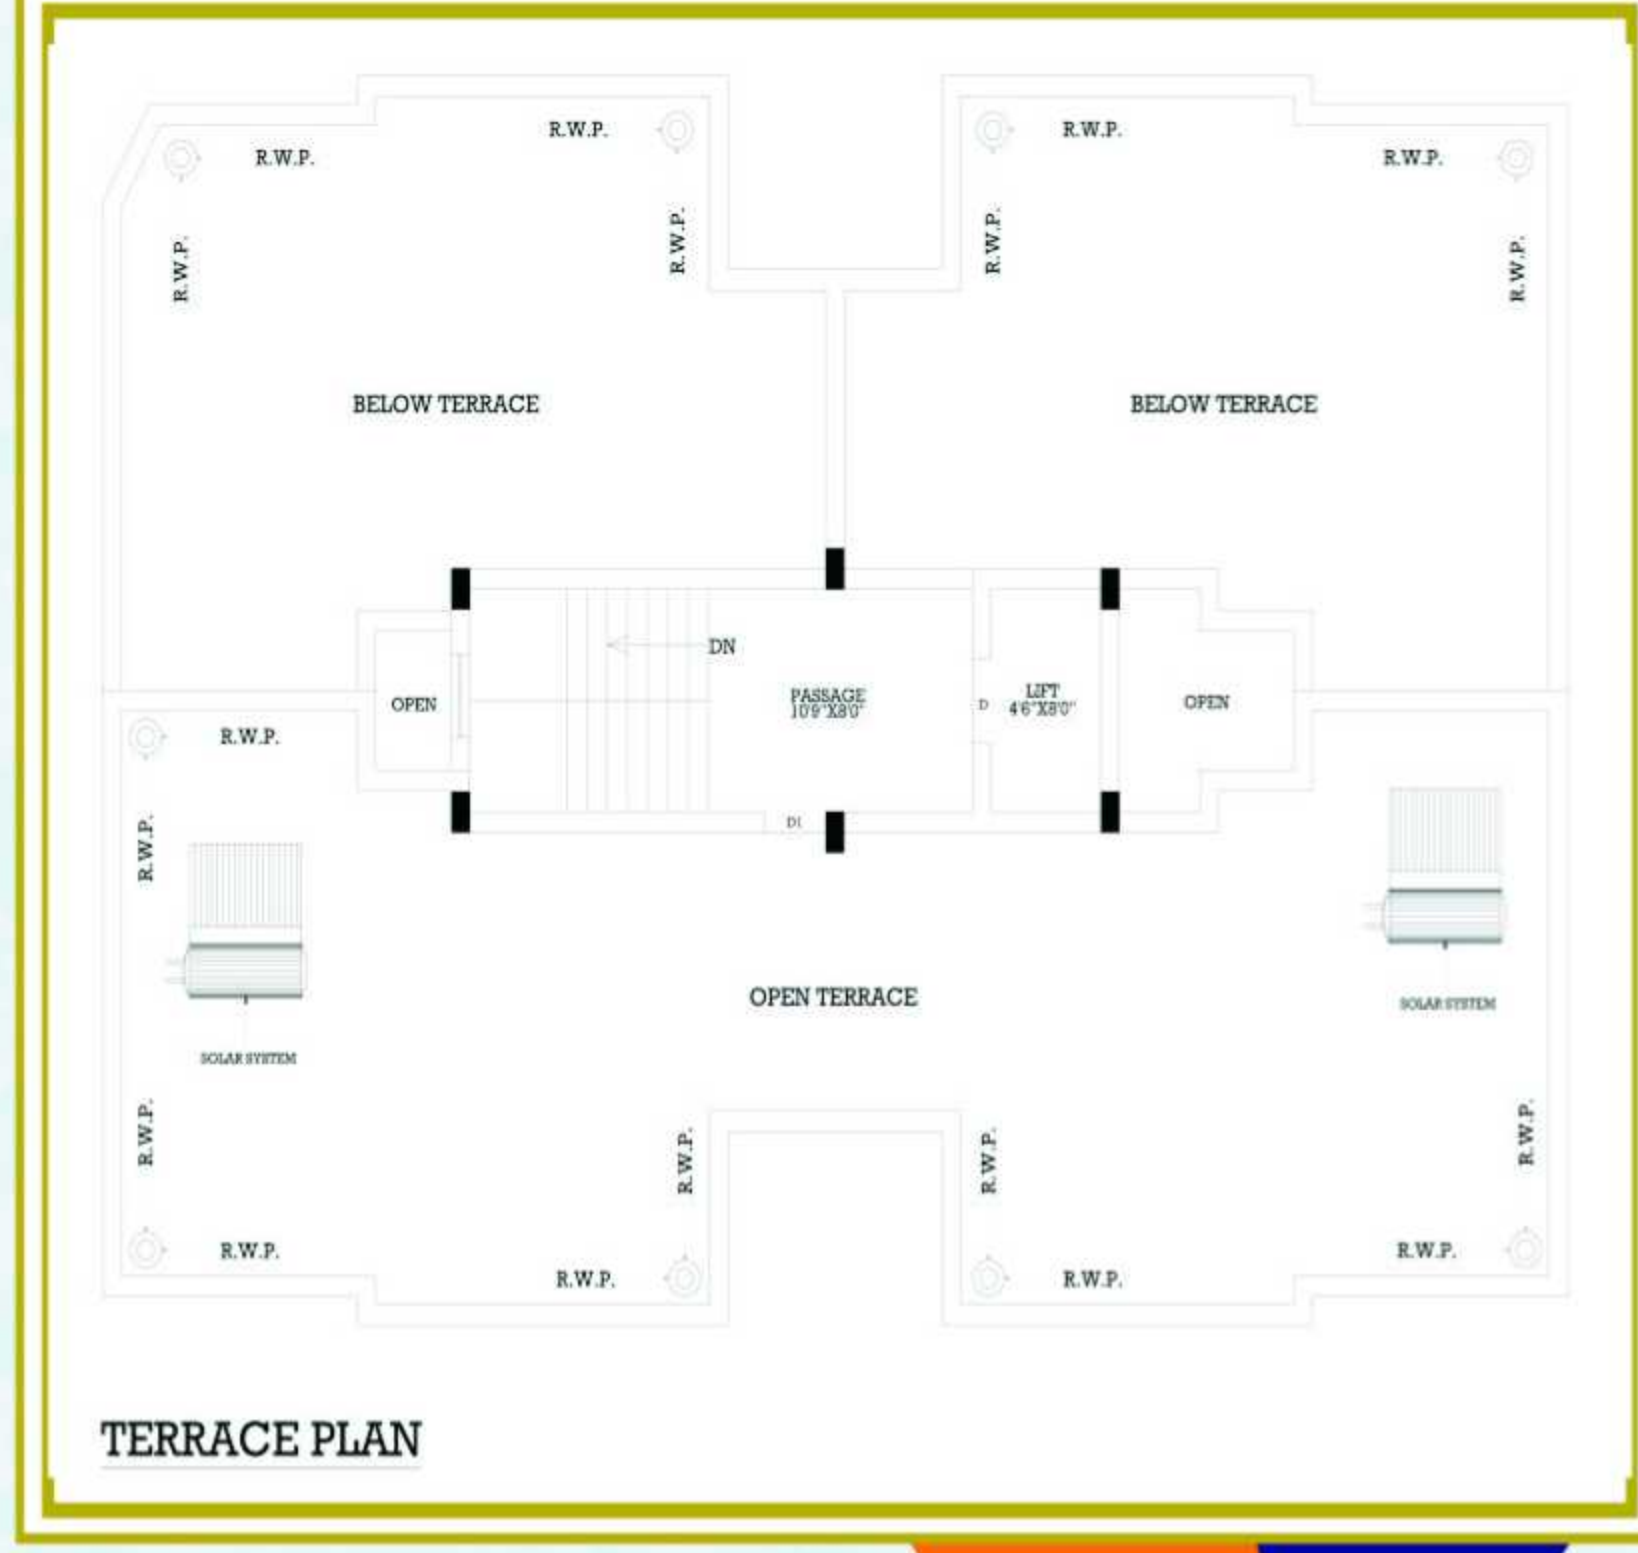


બુકીંગ કોન્ટેક્ટ

ખાલીદલાઈ દોસાણી
96245 72888

યુનુસલાઈ સમા (ઇલુલાઈ)
98248 88786

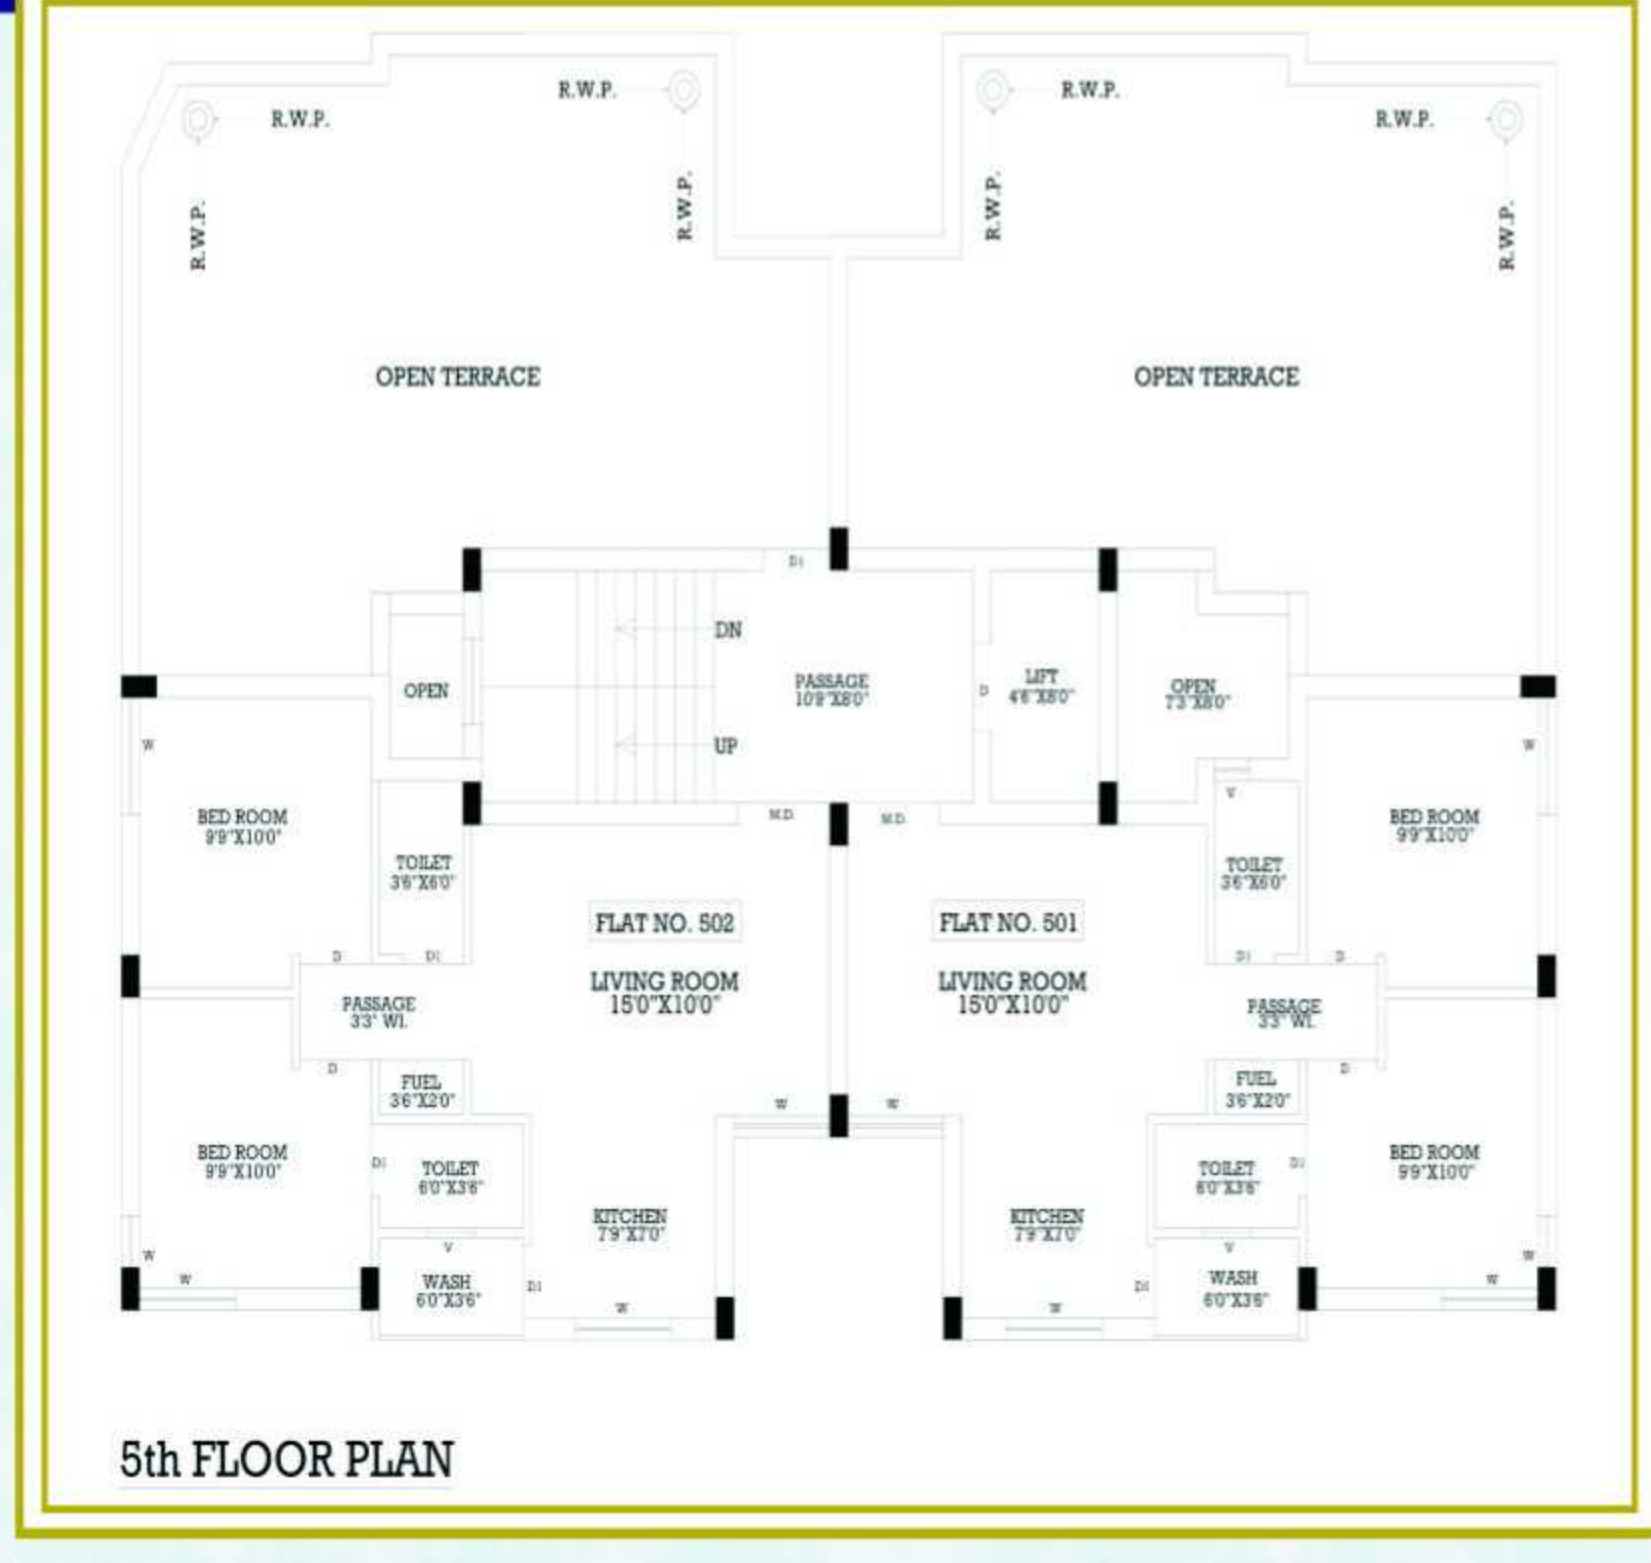


આર્કિટેક ડિઝાઇનર | ડેવલોપર નેઇમ | સ્ટ્રક્ચર ઇન્જીનીયર | લીગલ એડવાઇઝર
દિપકલાઈ ત્રીવેદી | શમા ડેવલોપર | બીપીનલાઈ આઘીયા | દિવ્યેશ પિનોદલાઈ શેઠ

સાઇટ : હાથી ખાના મેઇન રોડ, ખીમાણી ડેરીફાર્મ ની સામે, રાજકોટ - ૩૬૦૦૦૧

Page-4


2-Bhk Luxurious flate

Page-1

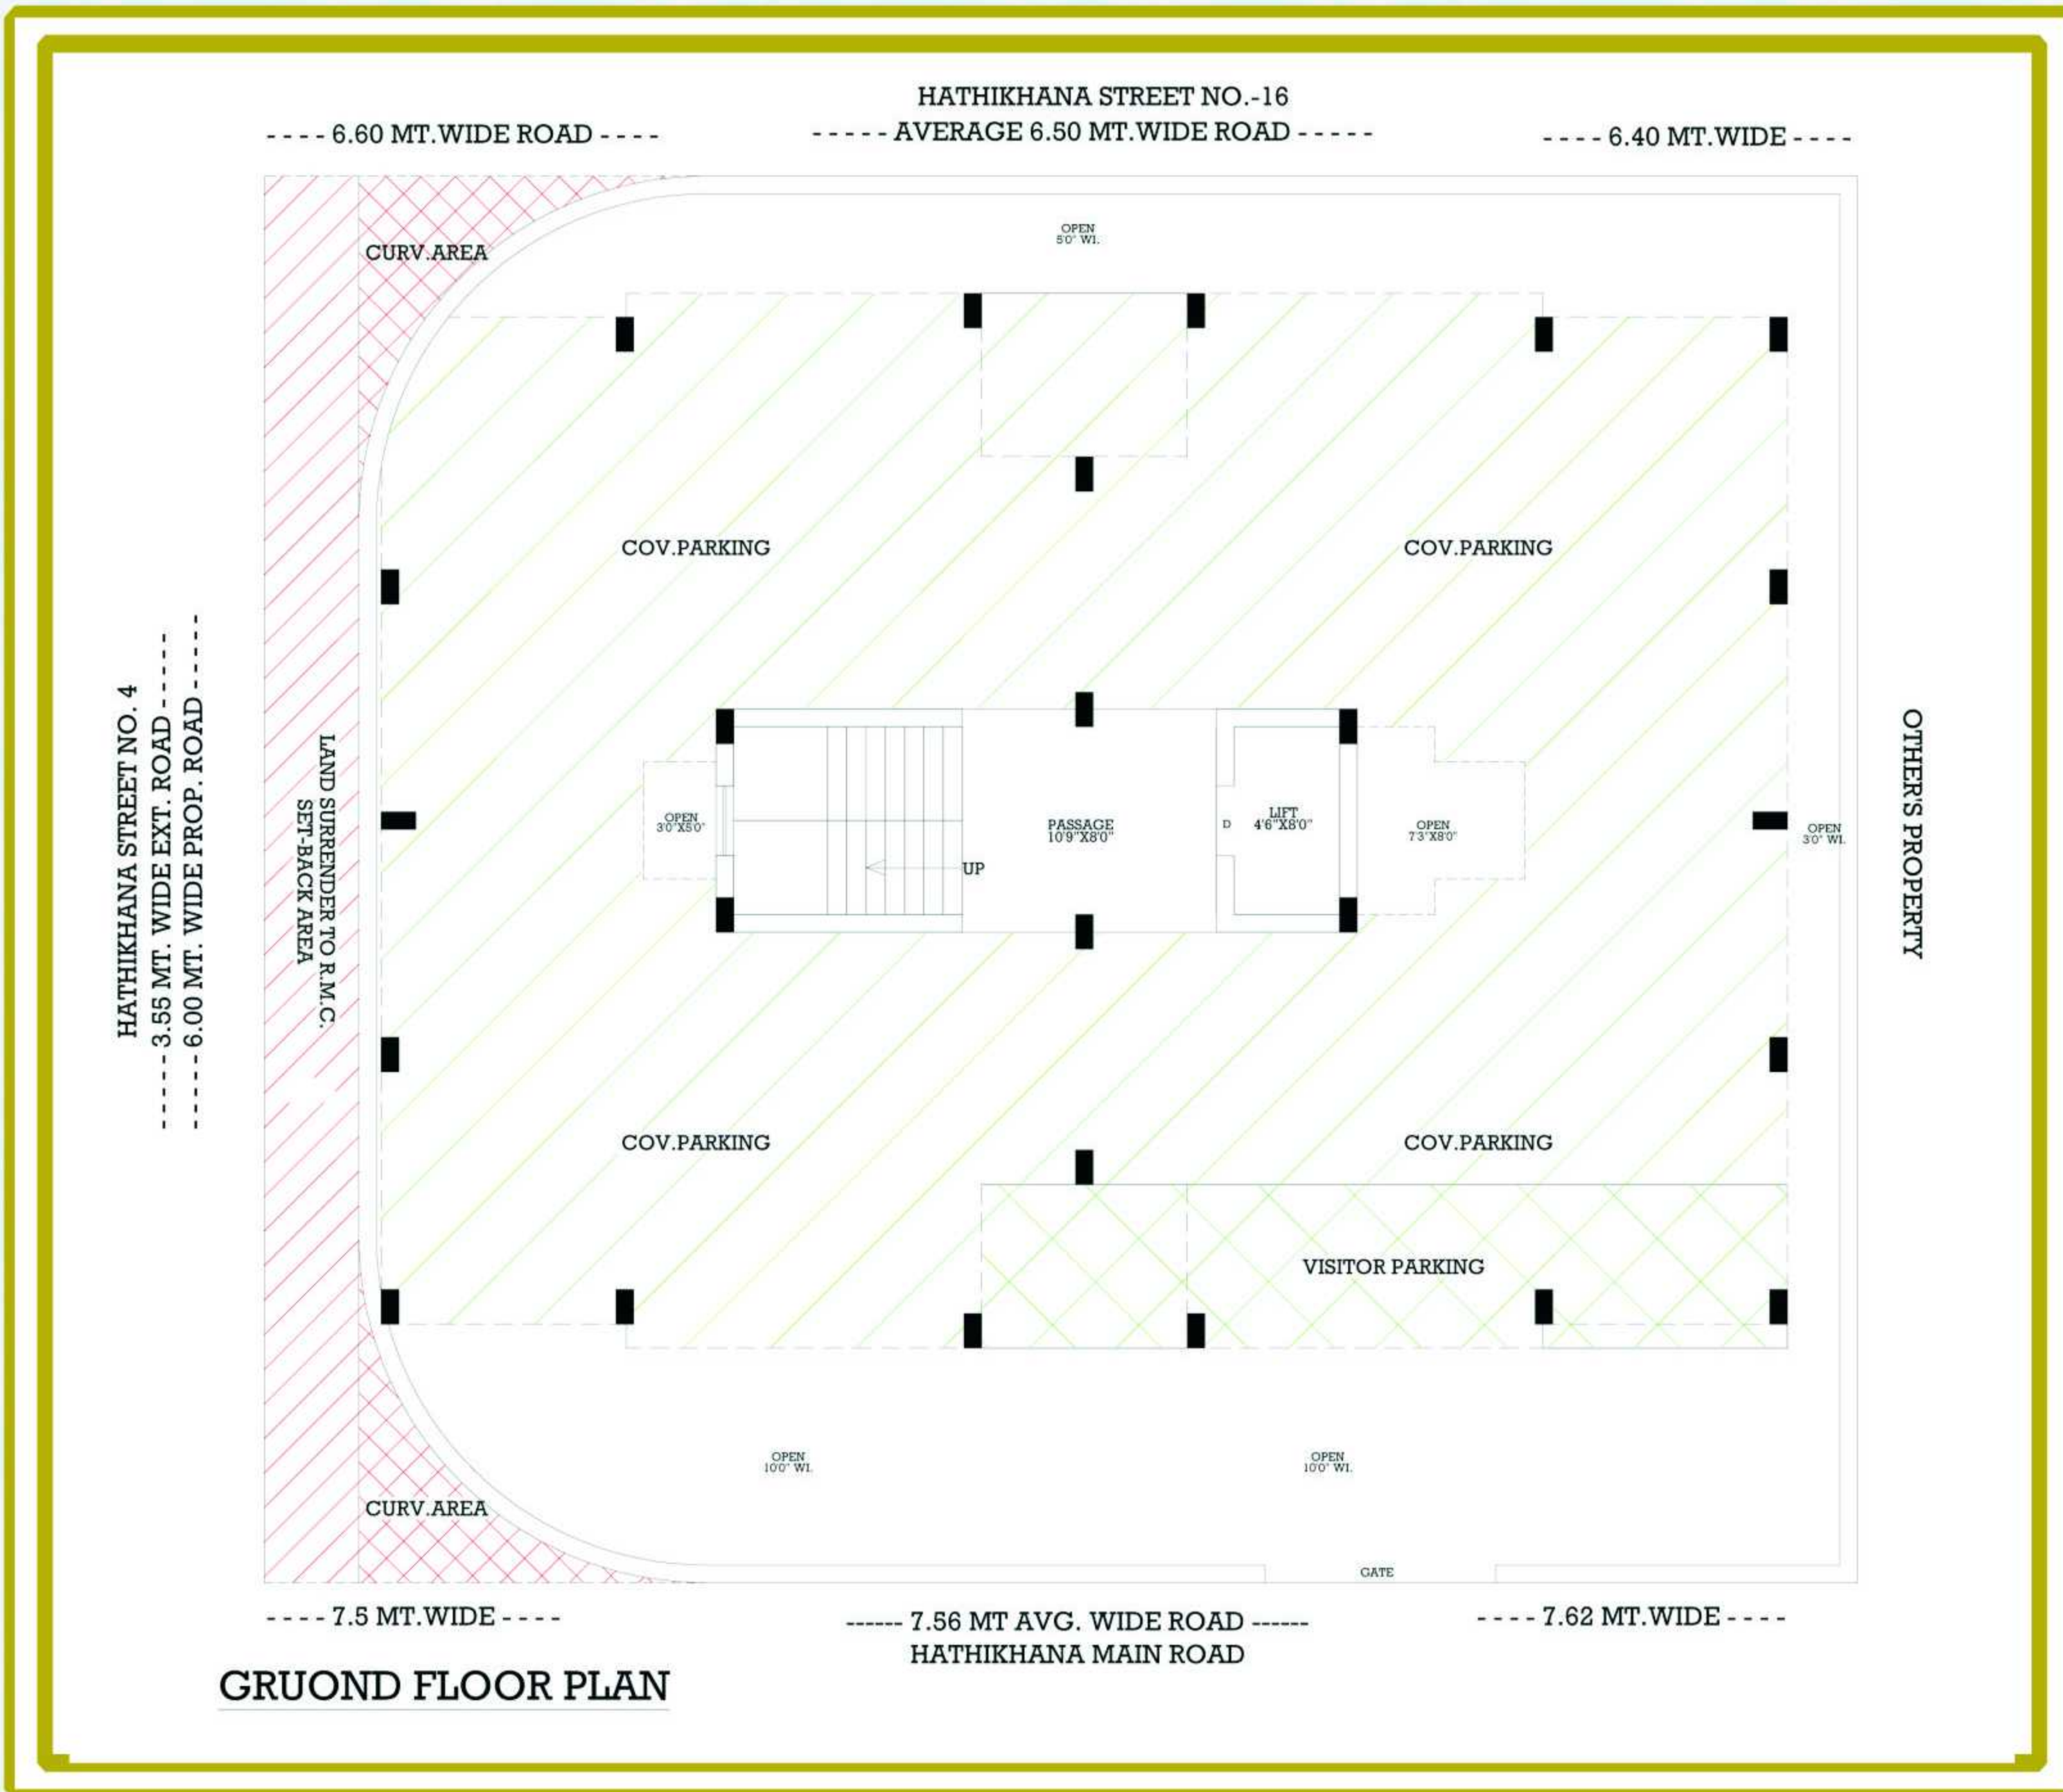

સુવિધાઓ

- સ્ટાન્ડર્ડ કંપનીનું ઇલેક્ટ્રીક ફીટીંગ
- સ્ટાન્ડર્ડ કંપનીની ઓટો ડોર લીફ્ટ
- કીચન તથા વોશીંગ એરીયામાં કુલ ગ્લેઝ ટાઇલ્સ
- સ્ટાન્ડર્ડ કંપનીનું પિકટરીફાઇડ
- સ્ટાન્ડર્ડ કંપનીના નળ ફીટીંગ
- એલ્યુમીનીયમ સેક્શન કુલ વીન્ડો

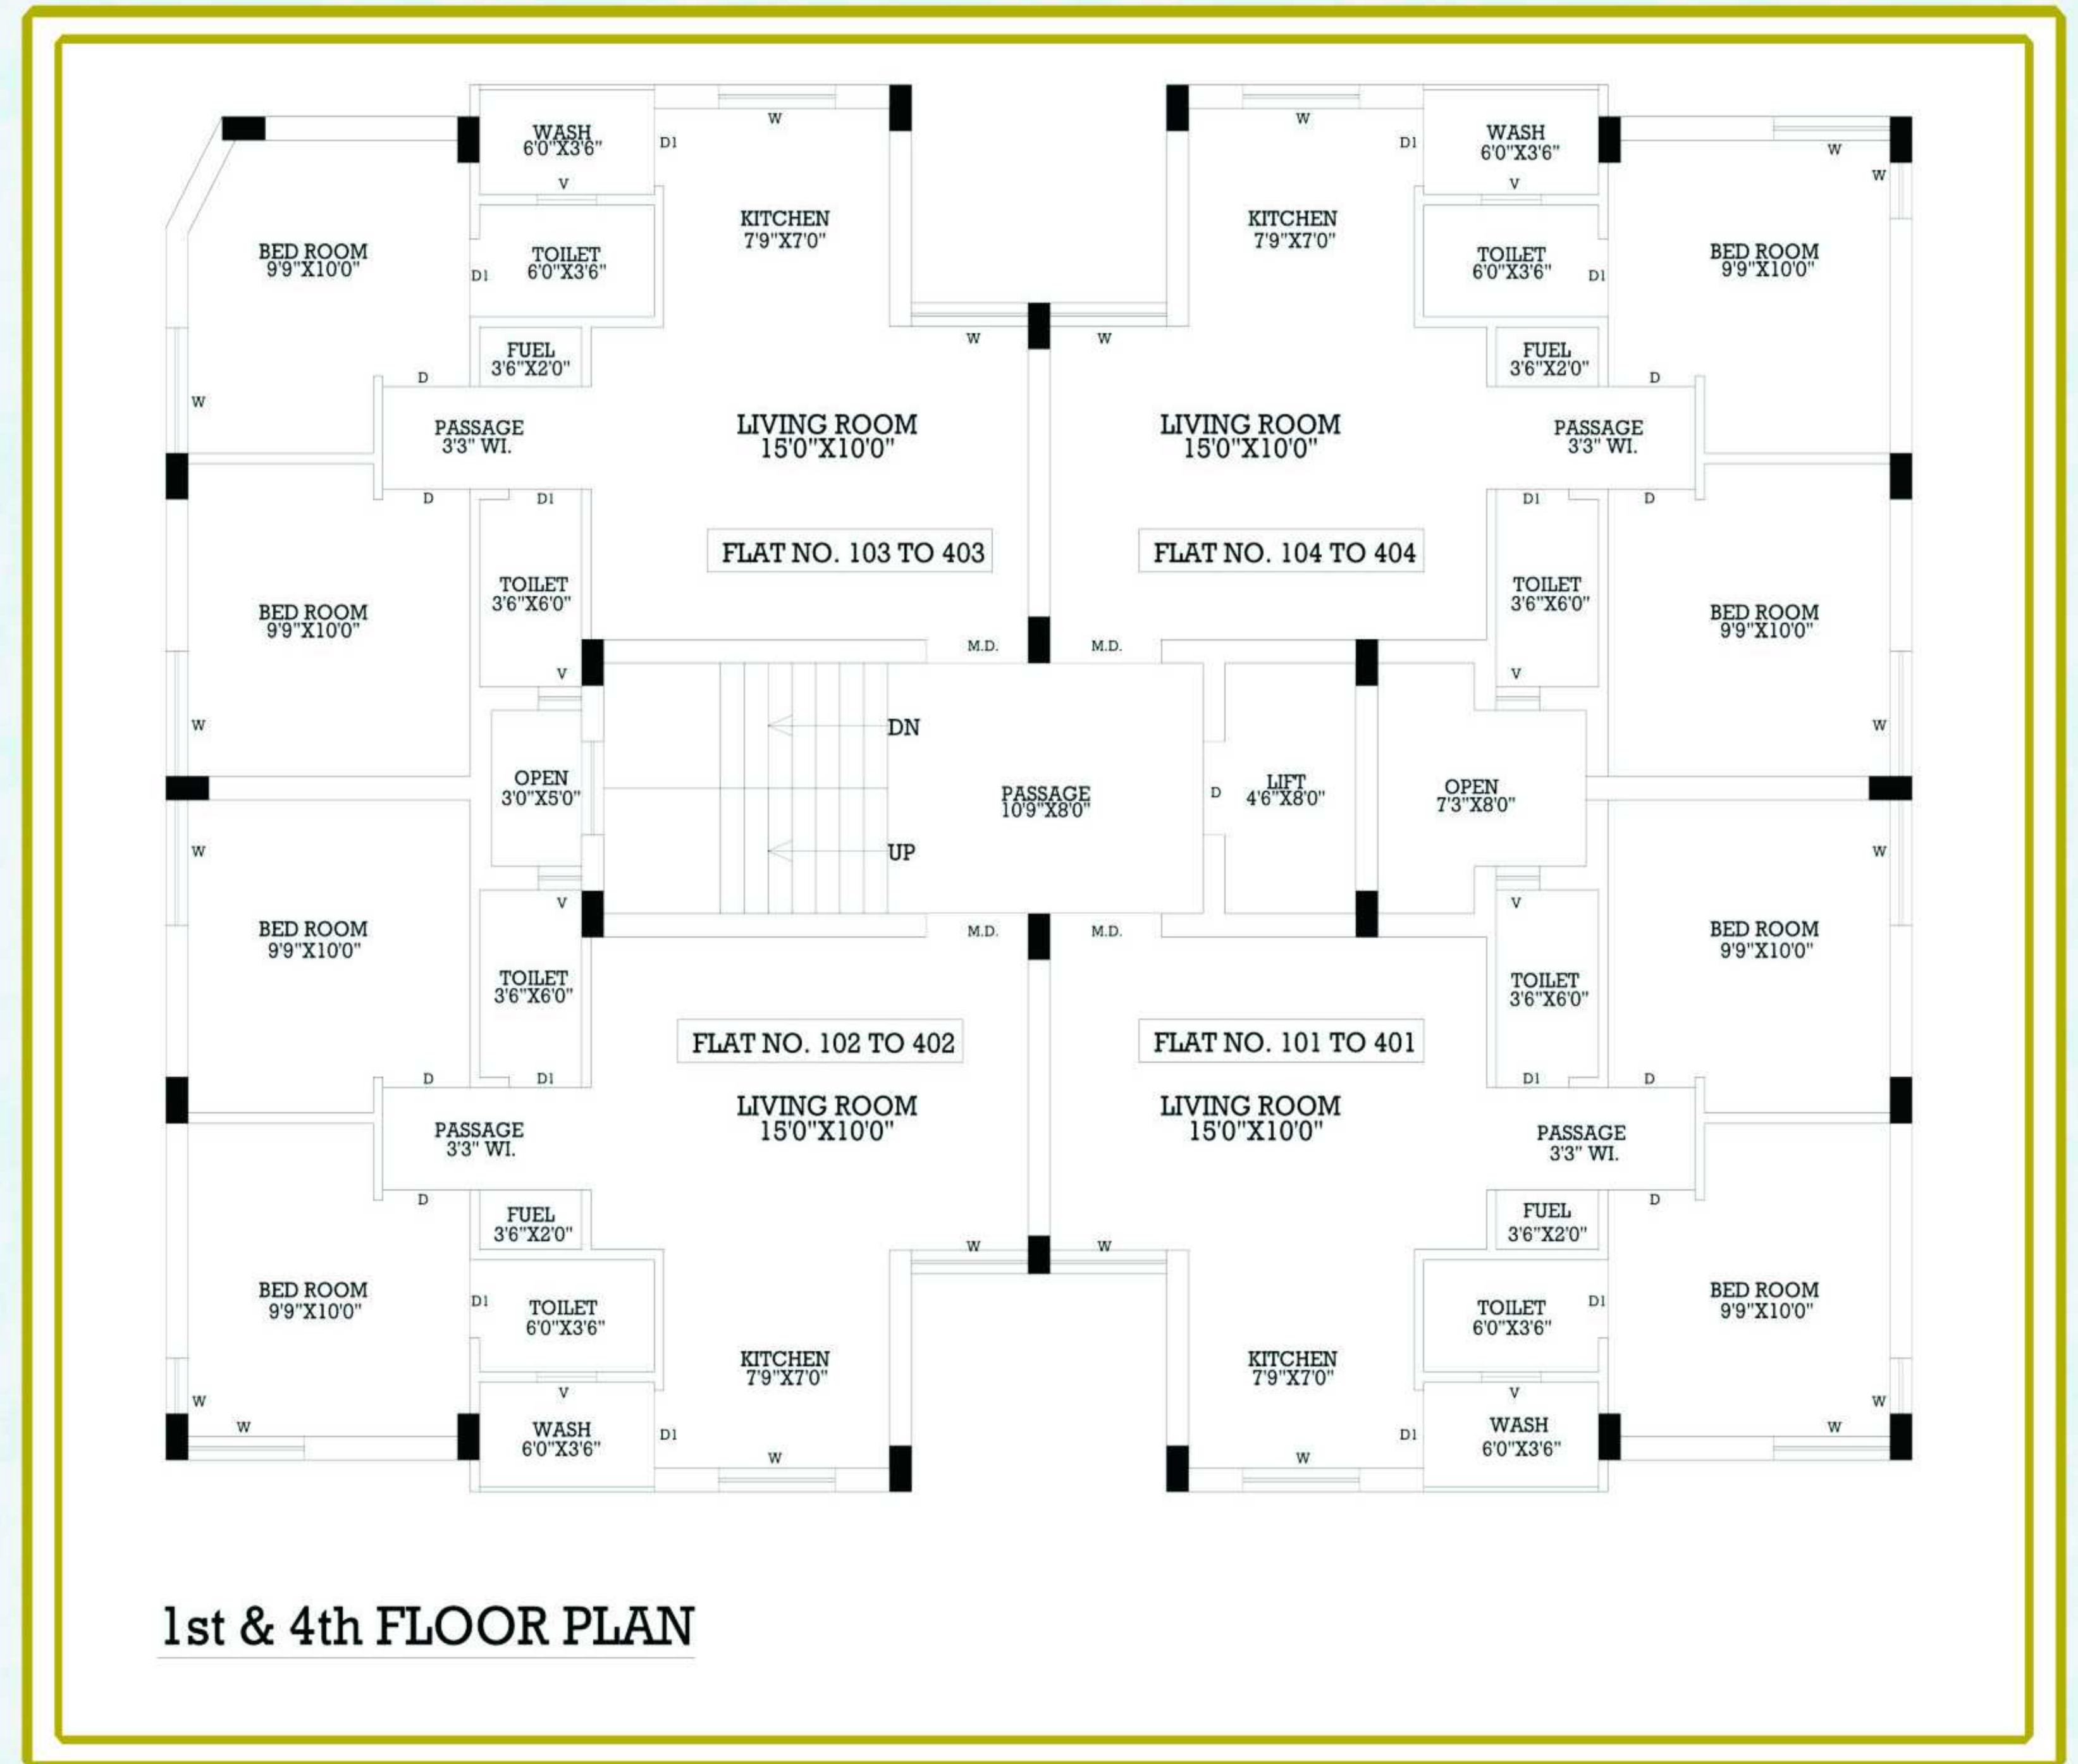

નોંધ :

- PGVCL (જી.ઇ.બી.), GPSC (ગેસ) કનેક્શનનો ચાર્જ અલગથી ચુકવવાનો રહેશે.
- નળ કનેક્શન, આર.એમ.સી. ને લગતા કોઇપણ ખર્ચ અલગથી ચુકવવાના રહેશે.
- સરકારશ્રીના હાલના કર તથા નવા જે કંઈ કર આવે તે ખરીદનારને ચુકવવાના રહેશે.
- પ્લાનમાં/એલીવેશનમાં કે સ્પેશીફિકેશનમાં કોઇપણ ફેરફાર આવે તે ફ્લેટ હોલ્ડરને માન્ય રાખવાનો રહેશે.
- બ્રોસરમાં દર્શાવેલ ફોટોગ્રાફ માર્ગદર્શન માટે રજુ કરેલ છે.



Page-2

Page-3