


2 BHK
10 FLATS



હરિશ્ચ ફલેટ્સ



પરાસર પાર્ક મેઈન રોડ, ગાંધી સોસાયટી પાસે,
જામનગર રોડ-રાજકોટ.

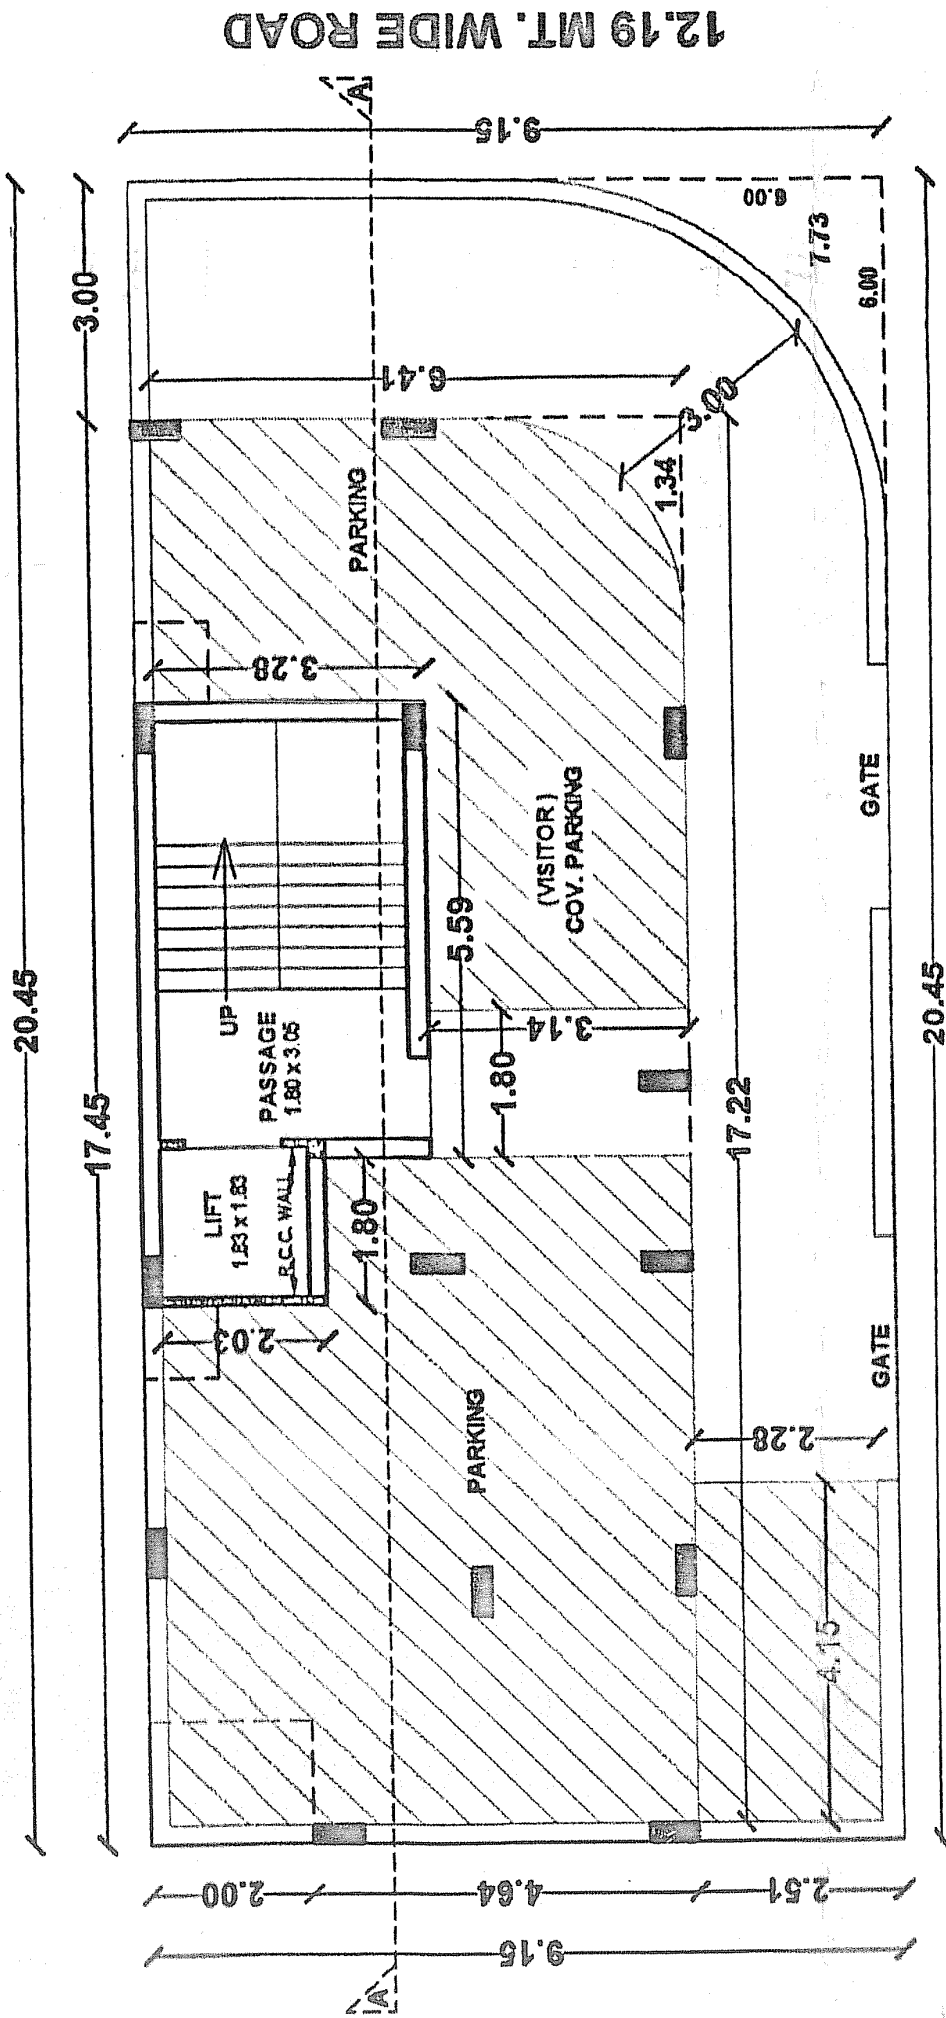

9.00 MT. WIDE ROAD

GROUND FLOOR PLAN

SCALE: 1:100


HARIRAS FLATS

સેનેટરી, ફીટીંગ વિગેરેની યાદી (ફલેટની વિગત વર્ણનો અને સુવિધાઓ) (સ્પેશીફીકેશન એન્ડ એમીનીટીઝ) ફલેટ તમામ પ્રકારનો માલ સામાન પ્રમાણભુત ગુણવત્તા (સ્ટાન્ડર્ડ) પ્રમાણેનો ઉપયોગ થશે. જેમાં,

- ૧) આર.સી.સી. ફ્રેમસ્ટ્રક્ચર
- ૨) બહારની દિવાલનું પ્લાસ્ટર
- ૩) દરવાજા
- ૪) બારી
- ૫) ફ્લોરીંગ ટાઈલ્સ
- ૬) રસોડા માટેનું ગ્રેનાઈટ પ્લેટ ફોર્મ
- ૭) બાથરૂમમાં ગ્લેઝ ટાઈલ્સ, લેન્ટર લેવલ સુધી
- ૮) સારી ગુણવત્તાવાળા પાઈપ ફીટીંગ્સ
- ૯) સારી ગુણવત્તાવાળા ઈલે. કોપર વાયર તથા સ્વીચીઝ
- ૧૦) સારી ગુણવત્તાવાળી લીફ્ટ



લોકેશન લાઇન

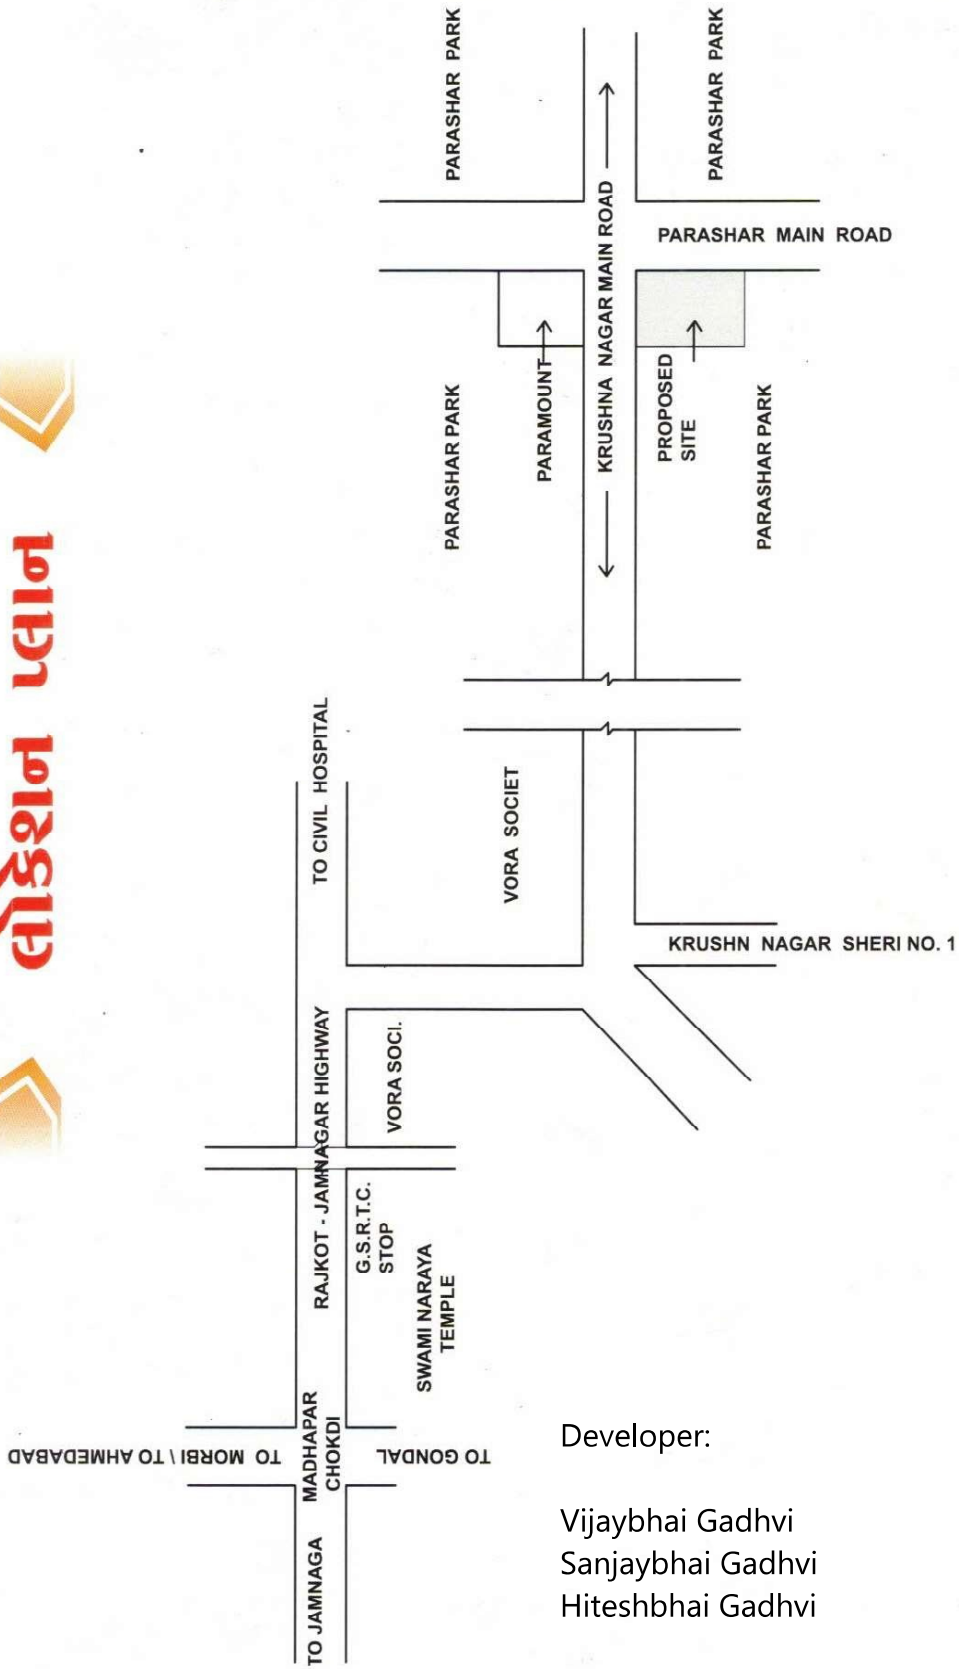

Developer:

Vijaybhai Gadhvi
Sanjaybhai Gadhvi
Hiteshbhai Gadhvi

બુકિંગ કોન્ટેક્ટ

આર્કિટેક્ટ

સ્ટ્રક્ચર એન્જીનીયર

લીગલ એડવાઈઝર

: વિજયભાઈ ગઢવી મો. ૯૯૭૯૯ ૦૮૪૭૫

: મહેશ ઉપાધ્યાય મો. ૯૪૨૬૨ ૦૧૩૩૮

: બીપીન અઢીયા મો. ૯૮૨૪૦ ૩૯૭૪૩

: રાજુ મીયાત્રા મો. ૯૭૨૭૮ ૪૭૮૪૦