

4 BHK

LUXURIOUS BUNGALOWS

કરતુરી રેસીડેન્સી

એક ઘર જ્યાં છે સપનાઓની સુવાસ



કરતુરી રેસીડેન્સી, શેરી નં. ૧, ભોલેનાથ રેસીડેન્સીની બાજુમાં,
૫૦ ફુટ ટીપી રોડ, ૮૦ ફુટ મેઈન રોડ, કુવાડવા રોડ, રાજકોટ - ૩.

4 BHK


LUXURIOUS BUNGALOWS


3D FLOOR PLAN

કસ્તુરી




રેસીડેન્સી

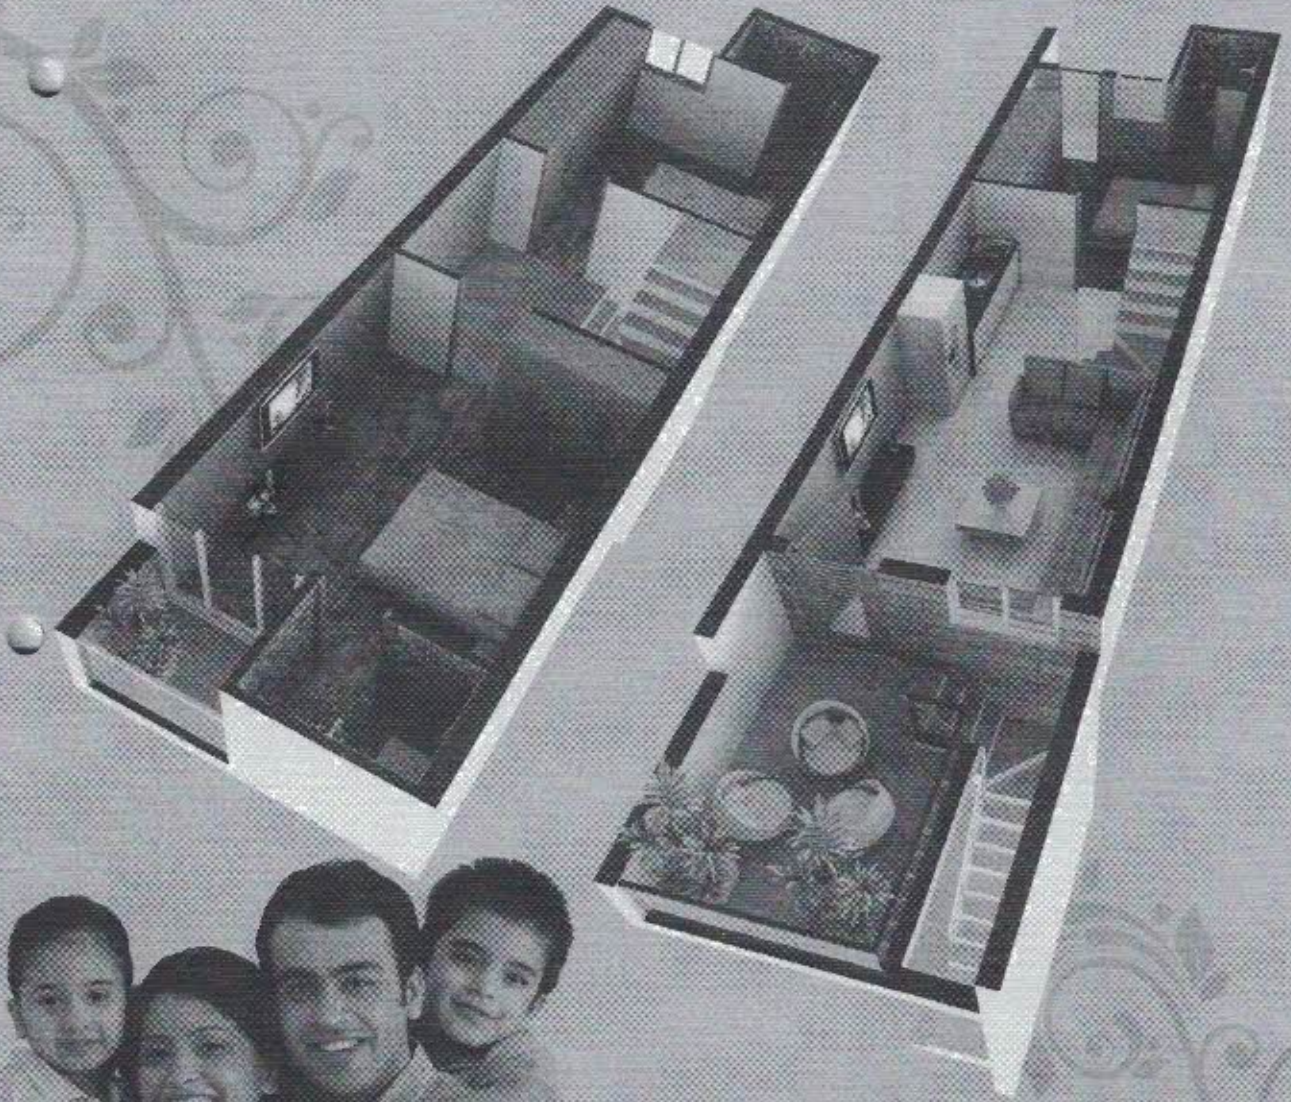


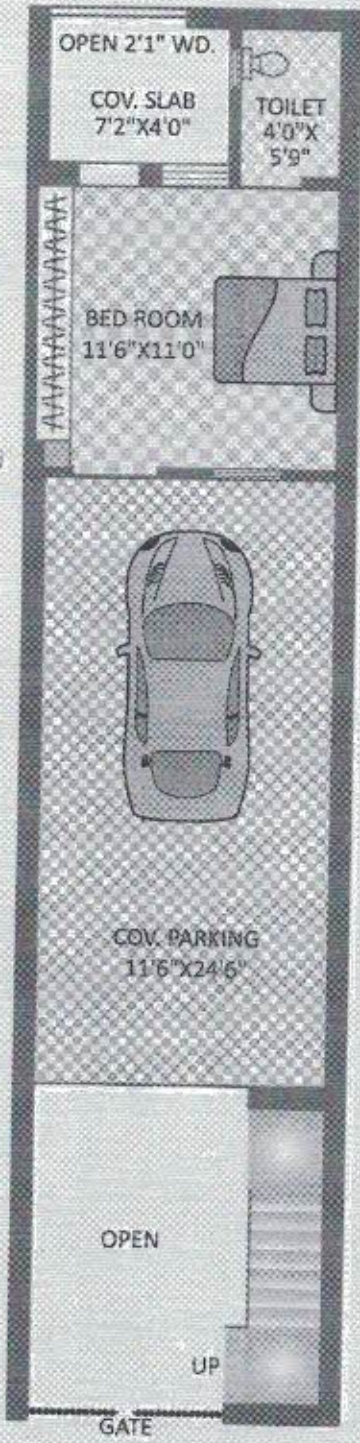

12'-3"
GROUND FLOOR PLAN

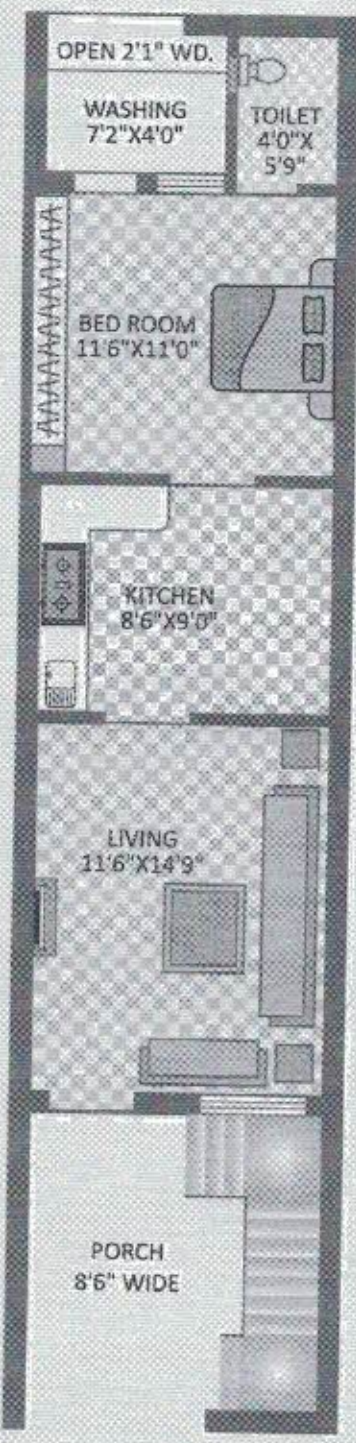

FIRST FLOOR PLAN

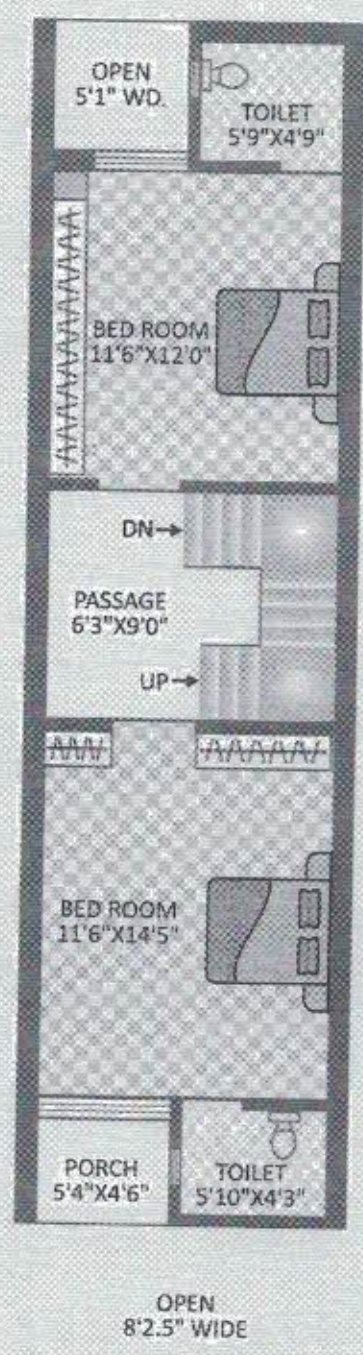

SECOND FLOOR PLAN

4 BHK

LUXURIOUS BUNGALOWS

કસ્તુરી



રેસીડેન્સી

- ◆ સંપૂર્ણ ગેઈટ પેક સોસાયટી
- ◆ CCTV સાથેની સીક્યુરીટી સીસ્ટમ
- ◆ ભુકંપ પ્રતિરોધક આર.સી.સી. સ્ટ્રક્ચર
- ◆ આધુનિક ડીઝાઇનવાળું એલીવેશન
- ◆ લેમીનેટેડ મેઈન ડોર તેમજ અંદરના ફ્લોર ડોર
- ◆ વિશાળ પાર્કિંગ સાથેનો ગ્રાઉન્ડ ફ્લોર
- ◆ સ્ટાન્ડર્ડ કંપનીનું સોલાર સીસ્ટમ
- ◆ બોર રીચાર્જ સીસ્ટમ
- ◆ કિચનમાં સ્લેબ લેવલ સુધી ગ્લેઝ ટાઇલ્સ
- ◆ SS સિન્ક, ગ્રેનાઈટ પ્લેટફોર્મ
- ◆ પાવડર કોટેડ પિન્કો ટ્રેક ચિલ્ડ્રન સેફ્ટી ગ્રીલ સાથે
- ◆ ટોયલેટ-બાથરૂમમાં કુલ્લી ગ્લેઝ તથા પ્રિમીયમ ક્વોલિટીનું બાથ ફીટીંગ તેમજ સેનેટરીવેર્સ
- ◆ ઈન્ટરવોલ લાપી, પ્રાઈમર, અસ્ટર સાથે
- ◆ સ્ટાન્ડર્ડ કંપનીના કન્સીલ્ડ પ્લમ્બીંગ ફીટીંગ સાથે
- ◆ સ્ટાન્ડર્ડ કંપનીનું ઇલેક્ટ્રીક ફીટીંગ તથા જરૂરીયાત મુજબના પોઈન્ટ

નોંધ :

- લે-આઉટ પ્લાન તથા ઈલેક્ટ્રીક પ્લાનમાં ફેરફાર કરવાનો અબાધિત અધિકાર ડેવલોપર્સનો રહેશે.
- સર્વિસ ટેક્સ, સ્ટેમ્પડ્યુટી, વેટ, જી.એસ.ટી. તેમજ સરકારીના કોઈપણ નિયમ મુજબ ચુકવવાના તથા મદદારના કરવેરા ઘર ખરીદનારની જવાબદારી રહેશે.
- લાઈટ કનેક્શન, ગળ કનેક્શન તથા ગેસ કનેક્શન ખર્ચ અલગથી આપવાનો રહેશે.
- સુવિધાઓમાં તથા વિશિષ્ટતાઓમાં કોઈપણ પ્રકારનો ફેરફાર કરવાનો હક ડેવલોપર્સનો રહેશે.
- નિયમ મુજબ સમયસર પેમેન્ટ ન ચુકવનારની માલિકી હક રદ કરવાની સત્તા ડેવલોપર્સની રહેશે.
- ન્યાયક્ષેત્ર રાજકોટ રહેશે.

Kasturi
DEVELOPERS