

Jyoti Villa

1 & 2 BHK
LUXURIOUS FLAT



... ..




1st to 5th Typical Floor Plan

WING A



Unit No.	Built Up Area	Carpet Area
101	620 Sq. Ft.	550 Sq. Ft.
102	625 Sq. Ft.	550 Sq. Ft.
103	390 Sq. Ft.	335 Sq. Ft.
104	595 Sq. Ft.	520 Sq. Ft.
105	595 Sq. Ft.	520 Sq. Ft.
106	595 Sq. Ft.	520 Sq. Ft.
107	595 Sq. Ft.	520 Sq. Ft.
108	595 Sq. Ft.	520 Sq. Ft.
109	595 Sq. Ft.	520 Sq. Ft.

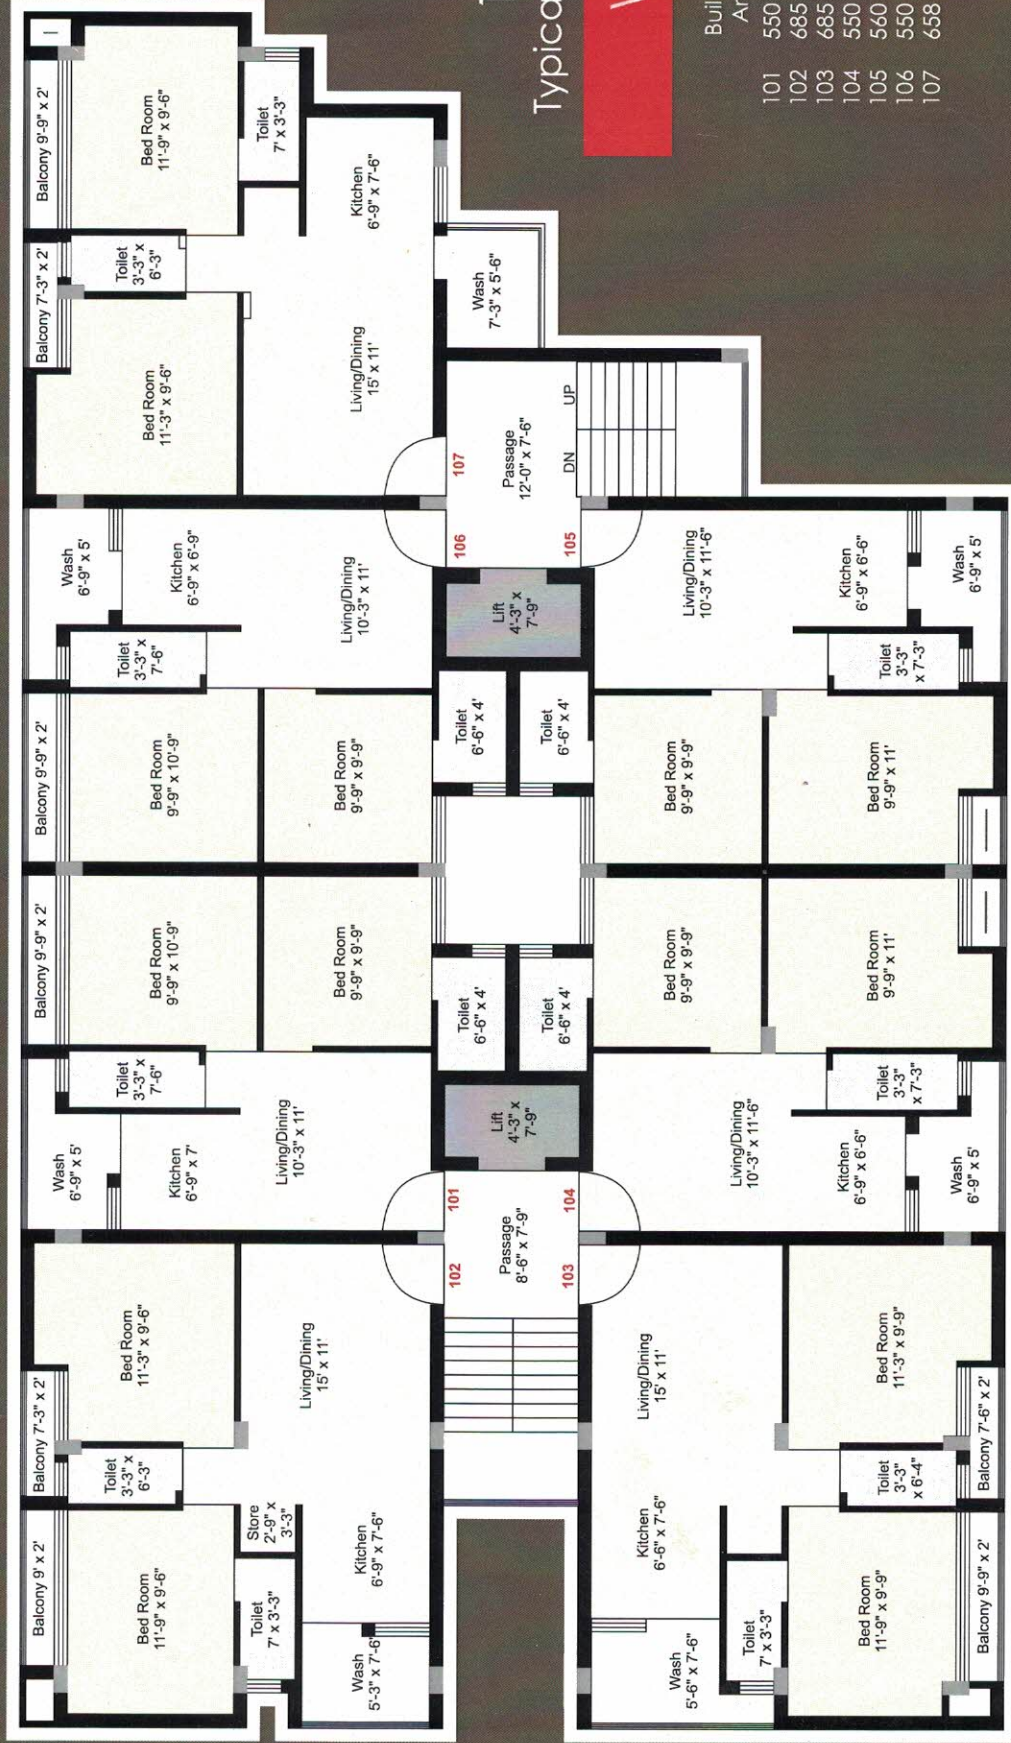


1st to 5th
Typical Floor Plan

WING B


Built Up Area	Carpet Area
101 550 Sq. Ft.	485 Sq. Ft.
102 685 Sq. Ft.	595 Sq. Ft.
103 685 Sq. Ft.	595 Sq. Ft.
104 550 Sq. Ft.	485 Sq. Ft.
105 560 Sq. Ft.	485 Sq. Ft.
106 550 Sq. Ft.	485 Sq. Ft.
107 658 Sq. Ft.	595 Sq. Ft.

1st to 5th Floor
Typical Plan

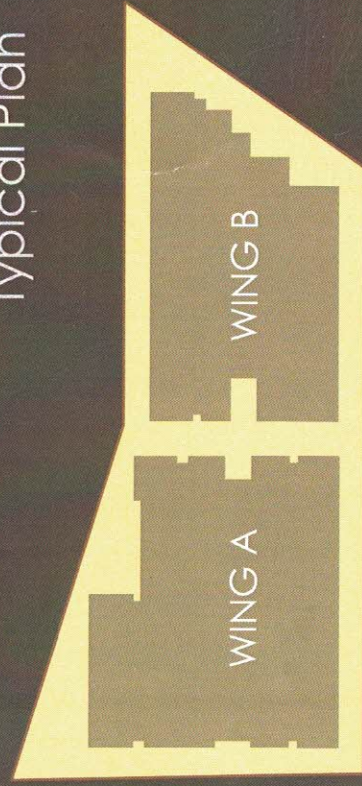

Ground
Flor Plan



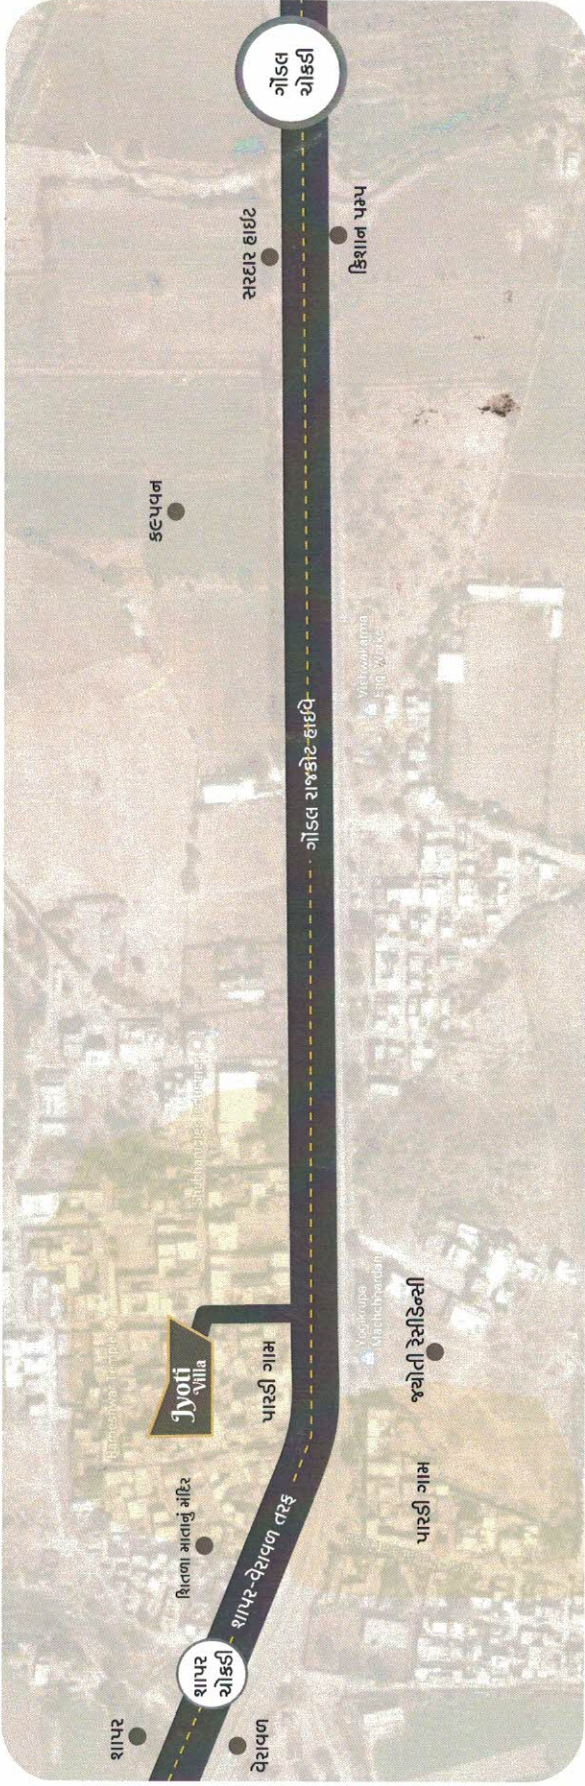

સાઇટ એડ્રેસ

સર્વે નં: ૧૬૦, પારડી, ગોડલ રોડ, રાજકોટ.

બુકિંગ કોન્ટેક્ટ

નરેશભાઈ પિરડીયા : ૯૮૨૫૪ ૪૨૪૬૪

જેન્ટીભાઈ દલસાણીયા : ૯૮૨૪૩ ૧૩૨૪૫

જે.પી. ડોબરીયા : ૯૧૦૬૪ ૩૩૮૪૯

સંકલ્પ સિદ્ધ એન્ટરપ્રાઇઝ, ઓફિસ નં: ૬, પહેલો માળ, નીલકંઠ પ્લાઝા, બાપાસીતારામ કોસીંગ, મવડી મેઇન રોડ, રાજકોટ.

ડેવલોપર્સ

જ્યોતિ ડેવલોપર્સ
ઈન્ફ્રાસ્ટ્રક્ચર હોલની સામે, મવડી મેઇન રોડ, રાજકોટ.

લીગલ એડવાઇઝર

સંદિપભાઈ પટેલ

આર્કિટેક

તરૂણ બી. ગજજર

સ્ટ્રક્ચર ડિઝાઇનર

દર્શનભાઈ પટેલ

સુવિધાઓ

- આકર્ષક એલીવેશન
- ભુકંપ પ્રતિરોધક R.C.C. ફેમ સ્ટ્રક્ચર
- રૂડા ક્લારા મંજુર થયેલ પ્લાન
- લોનેબેલ તથા ટાઇટલ કલીયર
- દરેક ફ્લેટ માં સંપૂર્ણ હવા-ઉજાસ
- ગ્રાઉન્ડ ફ્લોર પર પાર્કિંગ ની વિશાળ સુવિધા
- સ્ટાન્ડર્ડ કંપની ની લીફ્ટ
- ગ્રાઉન્ડ ફ્લોર પર સિક્કિયોરીટી રૂમ તથા જનરલ ટોઇલેટ
- કોમન લાઇટિંગ અને વોટર પમ્પની સુવિધા
- સ્ટાન્ડર્ડ કંપનીનું પિટ્ટીફાઇડ ટાઇલ્સ ફ્લોરીંગ
- દરેક ફ્લેટ માં અંદર લાપી અસતર તથા બહાર ની દિવાલો સ્ટાન્ડર્ડ કંપનીના કલર
- કિચન, વોશિંગ તથા ટોઇલેટ્સ માં લીન્ટલ લેવલ સુધી સ્ટાન્ડર્ડ ગ્લેઝ ટાઇલ્સ
- સ્ટાન્ડર્ડ કંપનીનું પ્લમ્બીંગ
- સ્ટાન્ડર્ડ ઇલેક્ટ્રીક ફિટીંગ
- રોનાઈટ ટોપ કિચન પ્લેટ ફોર્મ, તથા જરૂરી સેલ્ફ

નોંધ :- - બિલ્ડિંગ તથા લે-આઉટ પ્લાનમાં ફેરફાર કરવાનો ડેવલોપર્સનો અભાધિત અધિકાર રહેશે.

- સુવિધાઓ/વિશિષ્ટતાઓમાં કોઈપણ પ્રકારનો ફેરફાર કરી શકાયો.

- દરેક ફ્લેટ ઘારકે સોસાયટીના (એ.ઓ.પી.) ના સભ્ય થવું ફરજિયાત છે.

- પીઝીવીસીએલ, નળ, ગેસ કનેક્શન, મેઈન્ટેનન્સ ખર્ચ, સર્વિસ ટેક્સ, કોઈપણ સરકારી ટેક્સ અલગથી આપવાનો રહેશે.

- તમામ માહિતી ફોટોગ્રાફ્સ માંગદર્શન માટે છે, સંજોગોવસાત ફેરફાર કરવાનો હક્ક ડેવલોપર્સનો રહેશે.