



Atulyam
PRIDE




Atulyam

PRIDE

RAIYA ROAD, OPP. PRAMUKH SWAMI
AUDITORIOUM, RAJKOT


SPACIOUS
2BHK
FLATS

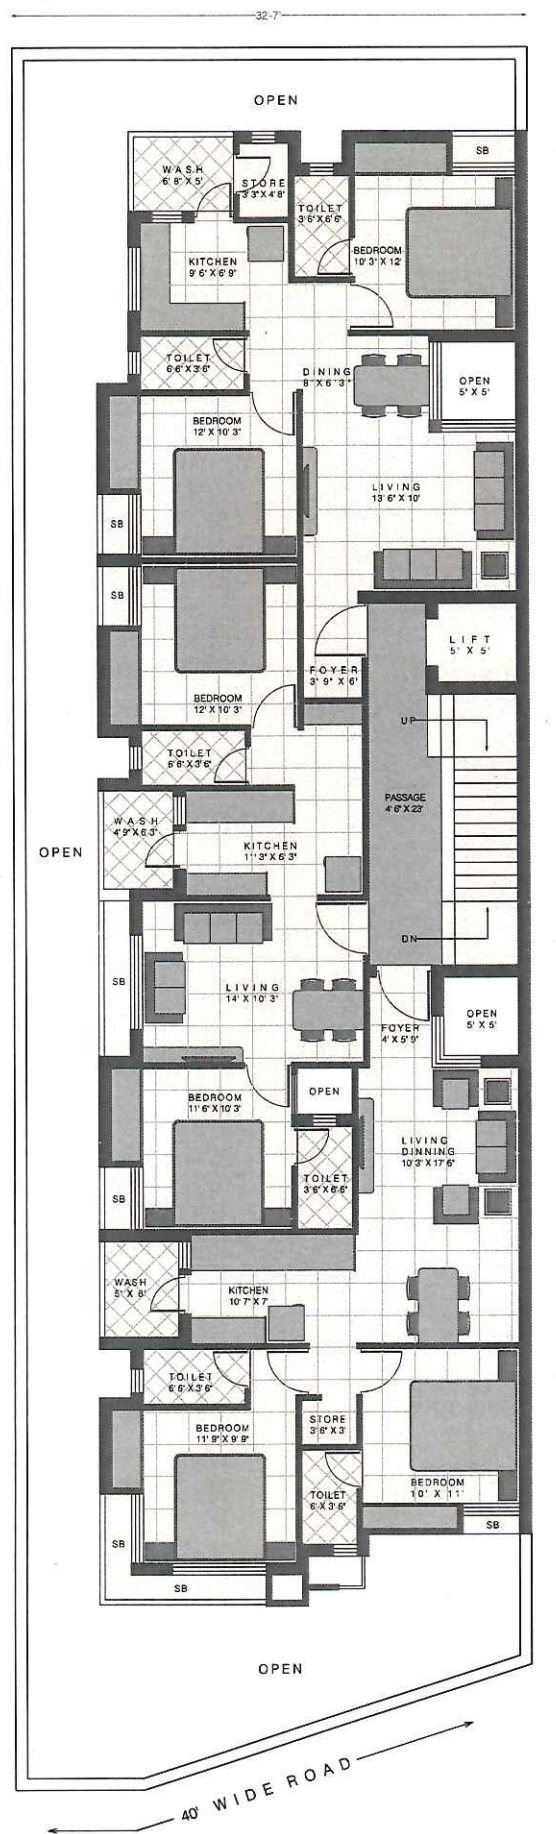

PROJECT:
 ATULYAM PRIDE
 RAJKOT

TYPICAL FLOOR PLAN




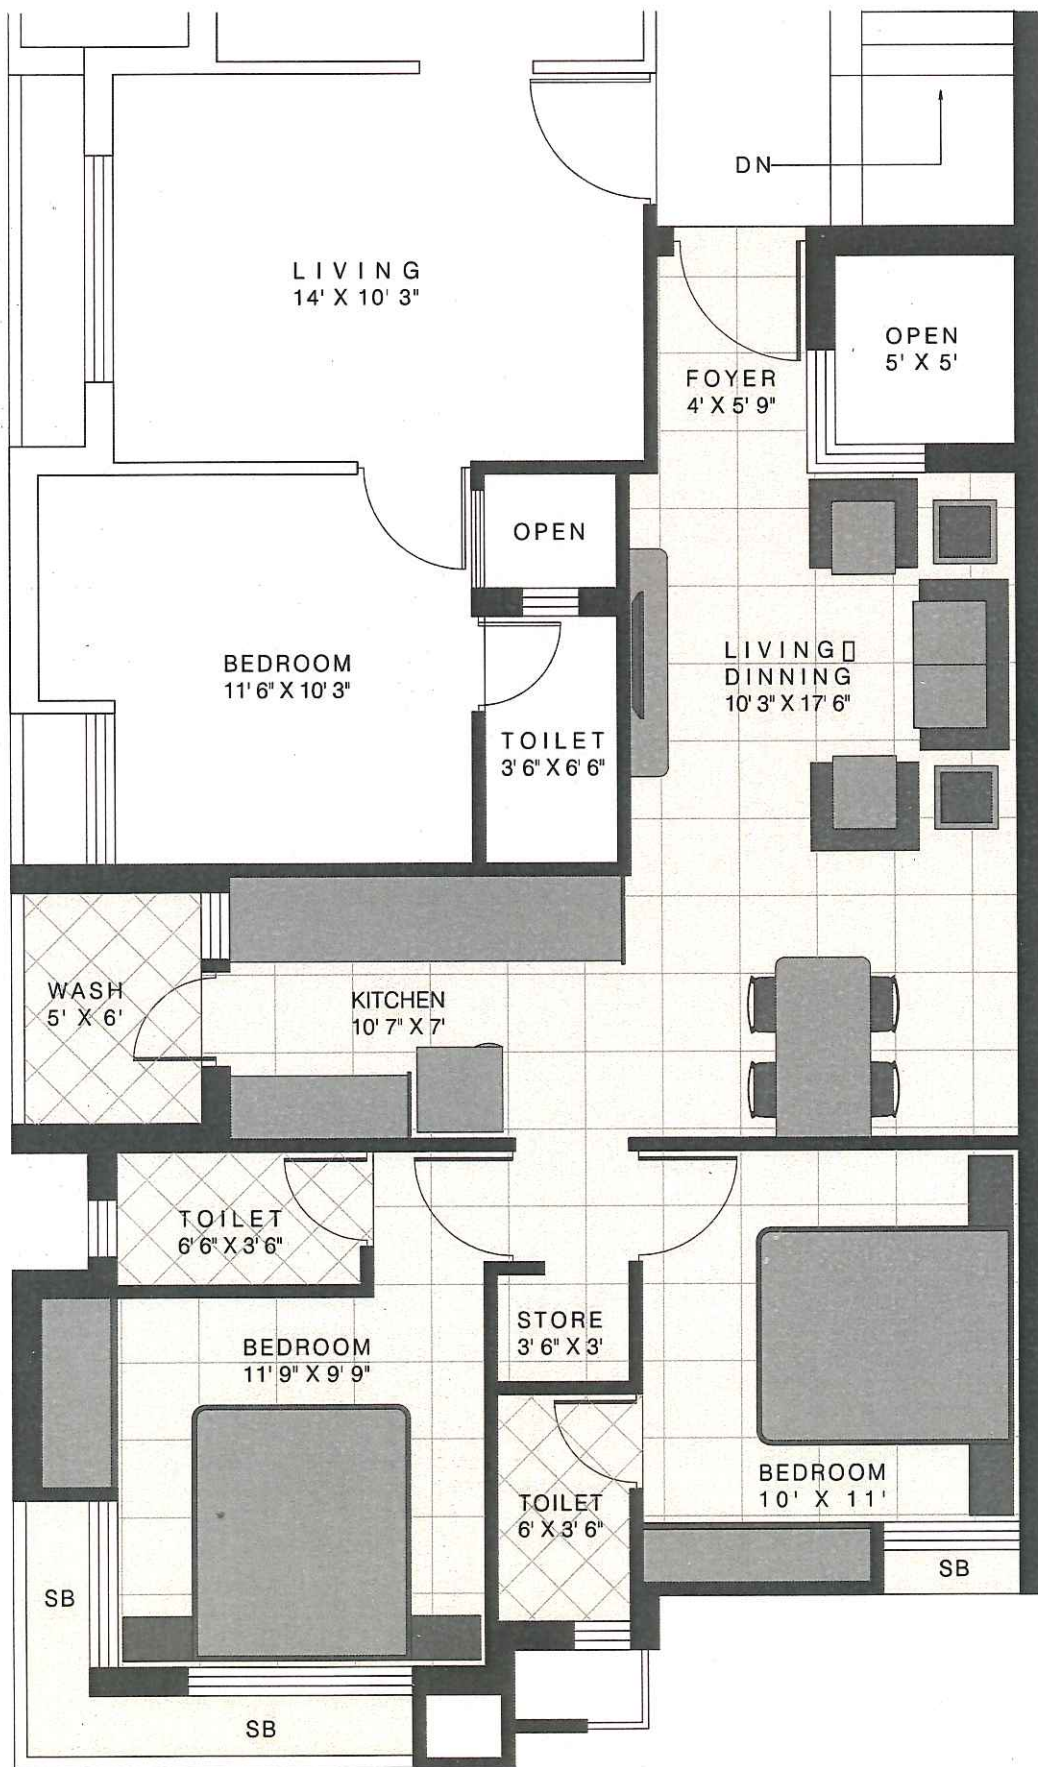

PROJECT:
ATULYAM PRIDE
RAJKOT

TYPICAL UNIT FLOOR PLAN_101 To 501




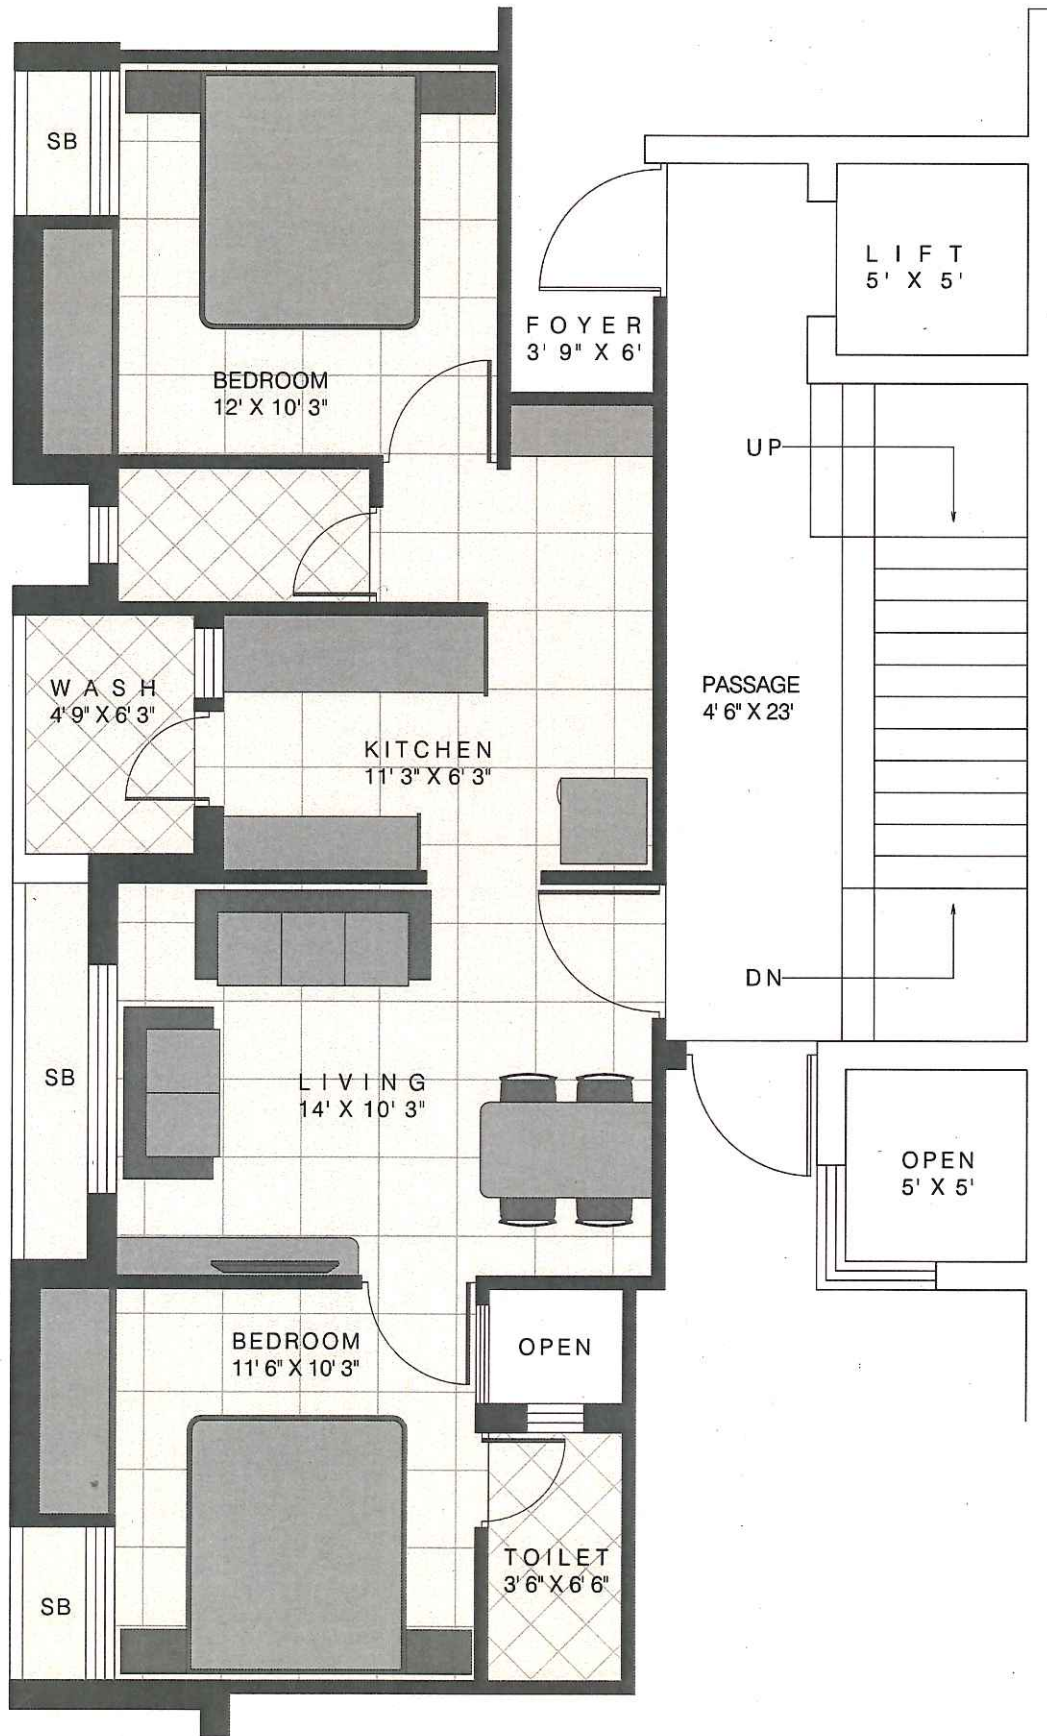

PROJECT:
 ATULYAM PRIDE
 RAJKOT

TYPICAL UNIT FLOOR PLAN_102 To 502



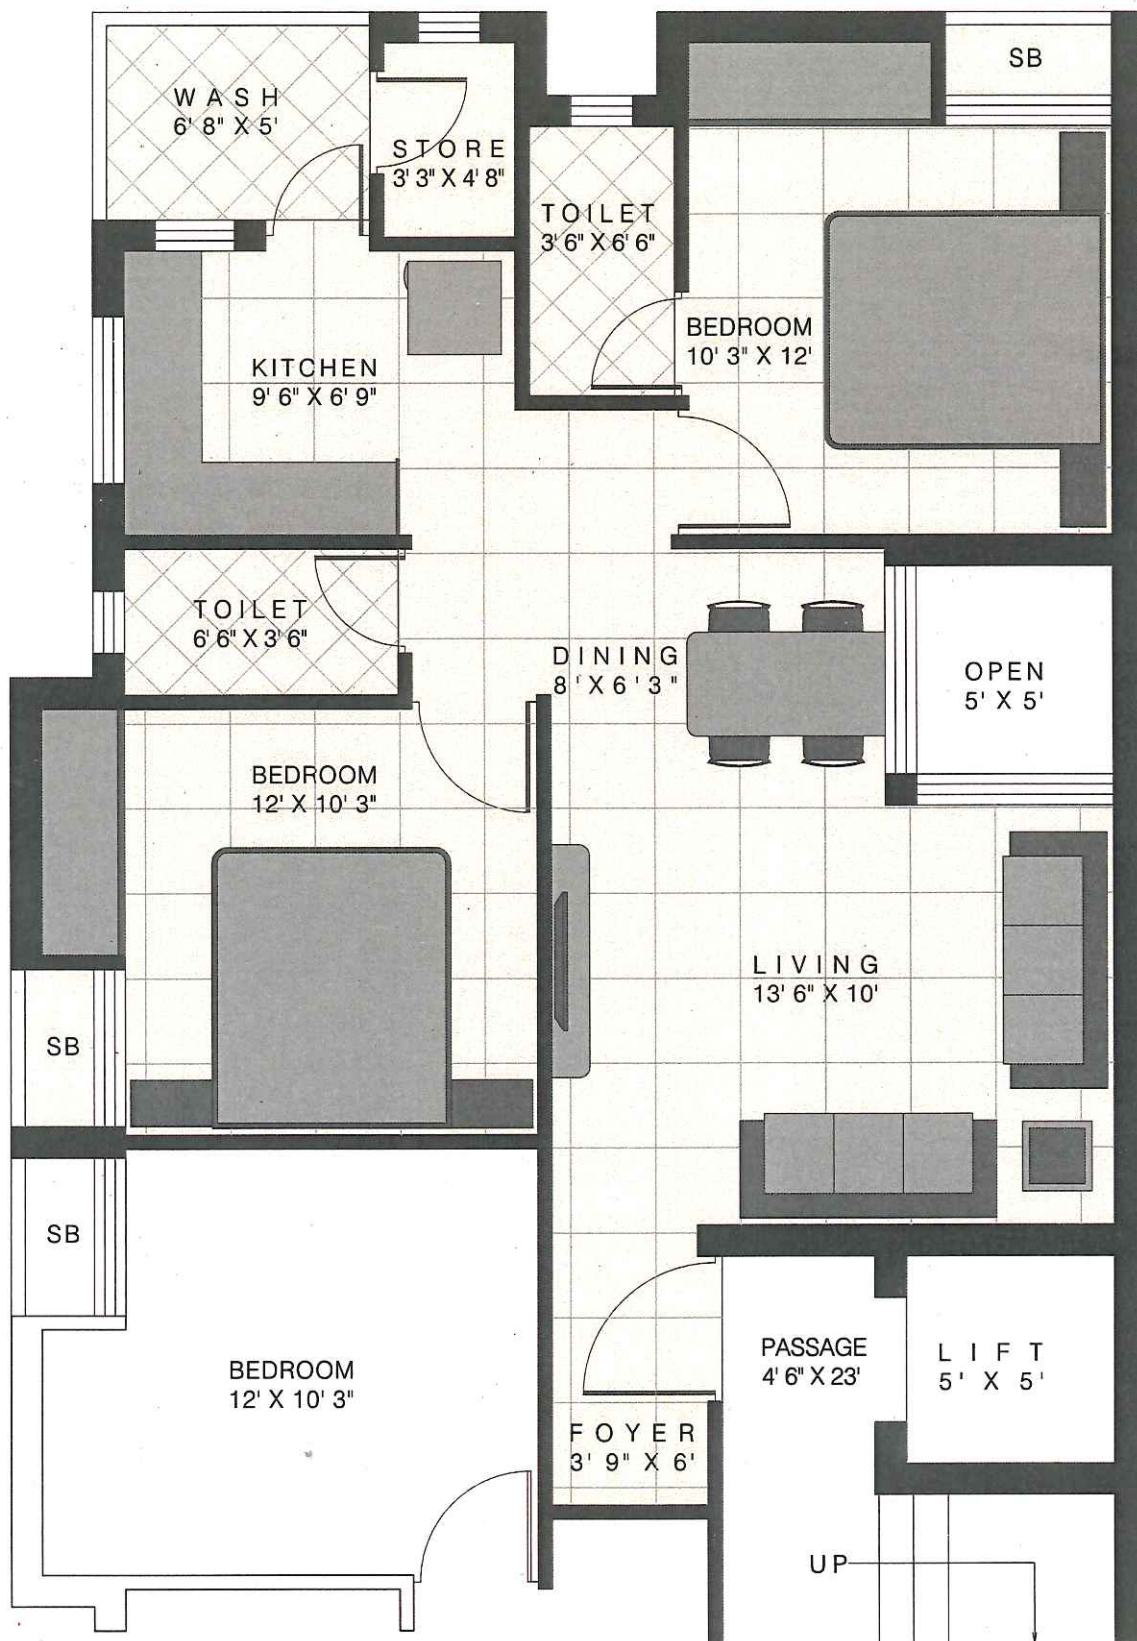

PROJECT:
 ATULYAM PRIDE
 RAJKOT

TYPICAL UNIT FLOOR PLAN_103 To 503



અતુલ્યમ પ્રાઈડ

સ્પેસીફિકેશન

ફ્લોરીંગ

- ડ્રોઈંગ રૂમ, કિચન રૂમ, વોશ એરીયા, બાલ્કની અને કોમન પેસેજના ફ્લોરીંગમાં સ્ટાન્ડર્ડ ક્વોલીટીની 2' X 2' વિટ્રીફાઈડ ટાઈલ્સ.
- કિચન તથા બધા બાથરૂમમાં સિલીંગ લેવલ સુધી સ્ટાન્ડર્ડ વોલ ટાઈલ્સ.

કિચન

- ગ્રેનાઈટનું સેન્ડવીચ પ્લેટફોર્મ સ્ટેનલેસ સ્ટીલ સીન્ક સાથે.
- ગ્રેનાઈટનું સર્વિસ પ્લેટફોર્મ.
- ચીમની અથવા એક્ઝોસ્ટ ફેન માટે જરૂરી પ્રોવિઝન.
- ફીઝ તેમજ R.O માટે જરૂરી ઇલેક્ટ્રીક તેમજ પ્લમ્બીંગ પોઈન્ટ.

બાથ / ટોઈલેટ

- તમામ સેનેટરીવેર્સ (ISI) માર્ક નું સ્ટાન્ડર્ડ કંપનીનું.
- બાથ એસેસરીઝ (ISI) માર્ક નું તથા વેલનોન કંપનીની.
- સોલારના ગરમ પાણીની સપ્લાય.

સેનેટરી

- સંપૂર્ણ ફેસેલીટી વાળુ બાથરૂમ જેમા બેઝીન, કમોડ સ્ટાન્ડર્ડ કંપનીના રહેશે.

ડોર / વિન્ડો

- આકર્ષક મેઈન રોડ તથા ઉત્તમ ક્વોલીટી ના ફ્લસ્ ડોર ઉત્તમ ક્વોલીટીનું હાર્ડવેર ફીટીંગ સાથે તેમજ એલ્યુમીનીયમ સેક્શનની પાવડર કોટેડ વિન્ડો.

પ્લમ્બીંગ

- સ્ટાન્ડર્ડ કંપનીના પાઈપ તેમજ બાથરૂમ, કિચન અને વોશ એરીયામાં જરૂરીયાત મુજબનું પ્લમ્બીંગ ફીટીંગ (ISI) માર્ક વાળા પ્લમ્બીંગ પાઈપ સાથે.
- બાથરૂમમાં ગરમ પાણી માટે CPVC પાઈપ.

ઇલેક્ટ્રીક

- તમામ પ્રકારનું વાયરીંગ (ISI) માર્ક, ફાયરપ્રુફ કંપનીનું.
- જરૂરી જગ્યાએ તમામ પોઈન્ટ્સનું પ્રોવિઝન.
- સ્ટાન્ડર્ડ કંપનીની મોડ્યુલર સ્વિચીઝ.

સોલાર

- સ્ટાન્ડર્ડ કંપનીનું (ISI) માર્ક વાળું.

કલર

- ફ્લેટની બહારની સાઈડ એક્સ્ટીરીયર સ્ટાન્ડર્ડ કલર.
- ફ્લેટની અંદરની સાઈડ બીરલા વાઈટ પુટ્ટી.
- જ્યાં લોખંડનું કામ આવતું હોય ત્યાં સ્ટાન્ડર્ડ ઓઈલ પેઈન્ટ.

પાર્કીંગ

- વિશાળ પાર્કીંગ.
- CCTV કેમેરાથી સુરક્ષીત.
- સીક્યુરીટી રૂમ.
- કોમન ટોયલેટ અને બાથરૂમ.


નોંધ:

ઉપરોક્ત માહિતી માત્ર જાણકારી માટે છે. તેમાં ફેરફાર કરવાનો હક માત્ર ડેવલોપર્સનો છે. PGVCL મીટર કનેક્શન, વોટર કનેક્શન, GSPC ચાર્જ, મેઈન્ટેનન્સ ચાર્જ, સર્વીસટેક્સ તથા સરકારી વેરા, GST અને દસ્તાવેજ સમયે થતા તમામ ખર્ચ / વકિલના ચાર્જીસ ફ્લેટ ખરીદનારે અલગથી આપવાના રહેશે.

Atulyam PRIDE



**RAIYA
CHOWKDI**

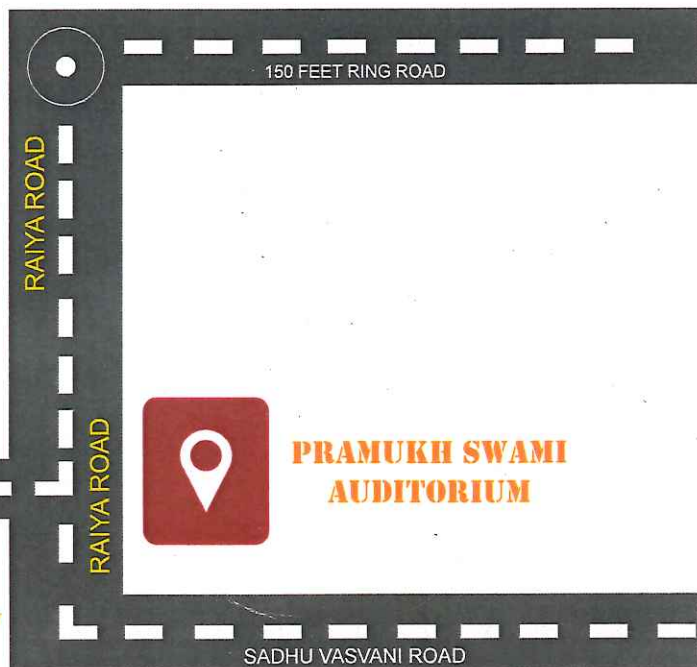

BOOKING CONTACT
90811 08080 / 90818 10111

A Project By : **Niravraj Jhala**
Anand Kumar Bhalodi