

Location Map



પંચતત્વ-૧

સ્વસ્તિક કંસ્ટ્રક્શન

સુવિધા સંપર્ક :
 ટિનેશભાઈ વડાલીયા - ૯૪૨૨૭ ૧૨૨૨૯
 પ્રદુલભાઈ ચાંગાણી - ૯૭૨૭૭ ૯૦૩૨૪
 મોતીભાઈ વિરસોડીયા - ૯૯૦૯૯ ૨૫૨૦૫

પ્રોજેક્ટ અનુભવ : સતિષ મહેતા / અચુર અજયર
સ્ટ્રક્ચર એન્જિનીયર : અમ્લિભાઈ લોઢિયા
લિફ્ટ એન્જિનિયર : આર.એમ. વારોતરીયા ટિનેશભાઈ વારોતરીયા



- નોંધ :**
- બિલ્ડિંગ મકાન પ્લાન તથા તે-આઉટ પ્લાનમાં ફેરફાર કરવાનો અધિકાર ડેવલોપર્સનો રહેશે.
 - સુવિધામાં તથા વિશિષ્ટતામાં કોઈપણ પ્રકારનો વધારો કે ઘટાડો કરી શકાશે.
 - ટેક ફાઉન્ડેશન સોલ્યુશીન્સ (એ.ઓ.પી.) ના સભ્ય થવું ફરજિયાત છે.
 - લાઈટ કનેક્શન તથા ગેસ કનેક્શનનો ચાર્જ અલગથી આપવાનો રહેશે.
 - મેન્ટેનન્સ ડિપોઝીટ અલગથી આપવાની રહેશે.
 - સરકારી દસ્તાવેજ ખર્ચ ગ્રાહક પર રહેશે.
 - ટાઈટલ કલિયર ફાઇલની ઝેરોલાકોપી મળશે.
 - પર્તમાન નિયમો મુજબ ઘેતા સરકારી ટેકસમાં ફેરફાર ખરીદનારે ભોગવવાના રહેશે.
 - દરમિયાન તમામ માહિતી માર્ગદર્શન માટે છે. સંબંધિતપણા ફેરફાર કરવાનો હકક ડેવલોપર્સનો રહેશે.
 - કાન્યાકીય પ્રાંતના નિયમો માટે ન્યાયસેત્ર રાજકોટ રહેશે.

એક એવું ઘર કે મન કહે, બસ અહીં વસી જઈએ...

પંચતત્વ-૧

APARTMENT



Project by:
Swastik Construction
 Rajkot

2 BHK Luxurious Flats

સુવિધાઓ



લીફ્ટ

સ્ટાન્ડર્ડ કંપનીની લીફ્ટની સુવિધા.



ઇલેક્ટ્રિક

સ્ટાન્ડર્ડ કંપનીની મોડ્યુલર સ્વીચ તથા ISI કંપનીનું ઇલેક્ટ્રિક વાયરિંગ તથા વોર્શિંગ મશીન, ફ્રિજ, ટી.વી. પોઇન્ટ MCB સાથે.



વિન્ડો

પાવર કોટેડ એલ્યુમિનિયમ સેક્શન વિન્ડો તથા ગ્રેનાઈટ સીલ.



પેઇન્ટસ

બહારની દિવાલમાં વોટર પ્રૂફ 100% એકેલિક પેઇન્ટસ.



ફ્લોરિંગ

વિટ્રીફાઇડ ટાઇલ્સનું ફ્લોરિંગ.



ફીનીશ

અંદરની દિવાલમાં પુટ્ટી ફીનીશ.



કિચન

કિચનમાં પ્રિમીયમ ક્વોલિટીનાં ગ્રેનાઈટનું સેન્ડવીચ પ્લોટફોર્મ સ્ટેનલેસ સ્ટીલ સર્કિ સાથે તથા ગ્લેઝ ટાઇલ્સ સ્લેબ સુધી.



સોલાર

સોલાર સીસ્ટમની સુવિધા.



બાથરૂમ

બાથરૂમમાં પ્રિમીયમ ક્વોલિટીનું બાથ ફીટિંગ્સ તથા ગ્લેઝ ટાઇલ્સ સ્લેબ લેવલ સુધી તેમજ સ્ટાન્ડર્ડ ક્વોલિટીનું સેનેટરીવેર્સ તથા પ્લમ્બીંગ ફીટિંગ્સ.



પ્લમ્બીંગ

સ્ટાન્ડર્ડ કંપનીના સીપીવીસી, સુપીવીસી પાઇપનું પ્લમ્બીંગ ફીટિંગ.

વિશિષ્ટતાઓ



ભૂકંપ પ્રતિરોધક આર.સી.સી. ફેમ સ્ટ્રક્ચર બાંધકામ



દરેક ફ્લેટને ઇન્ટરકોમ સીસ્ટમ



આકર્ષક પ્રવેશદ્વાર તથા કંપાઉન્ડવોલ




અંડર ગ્રાઉન્ડ તથા ઓપર હેડ પાઇપીના ટાકાની સુવિધા



સી.સી. ટીવી કેમેરા સીસ્ટમ (ફક્ત ગ્રાઉન્ડ ફ્લોર)



કોમન એરિયામાં પુસ્તા પ્રમાણમાં લાઇટિંગ

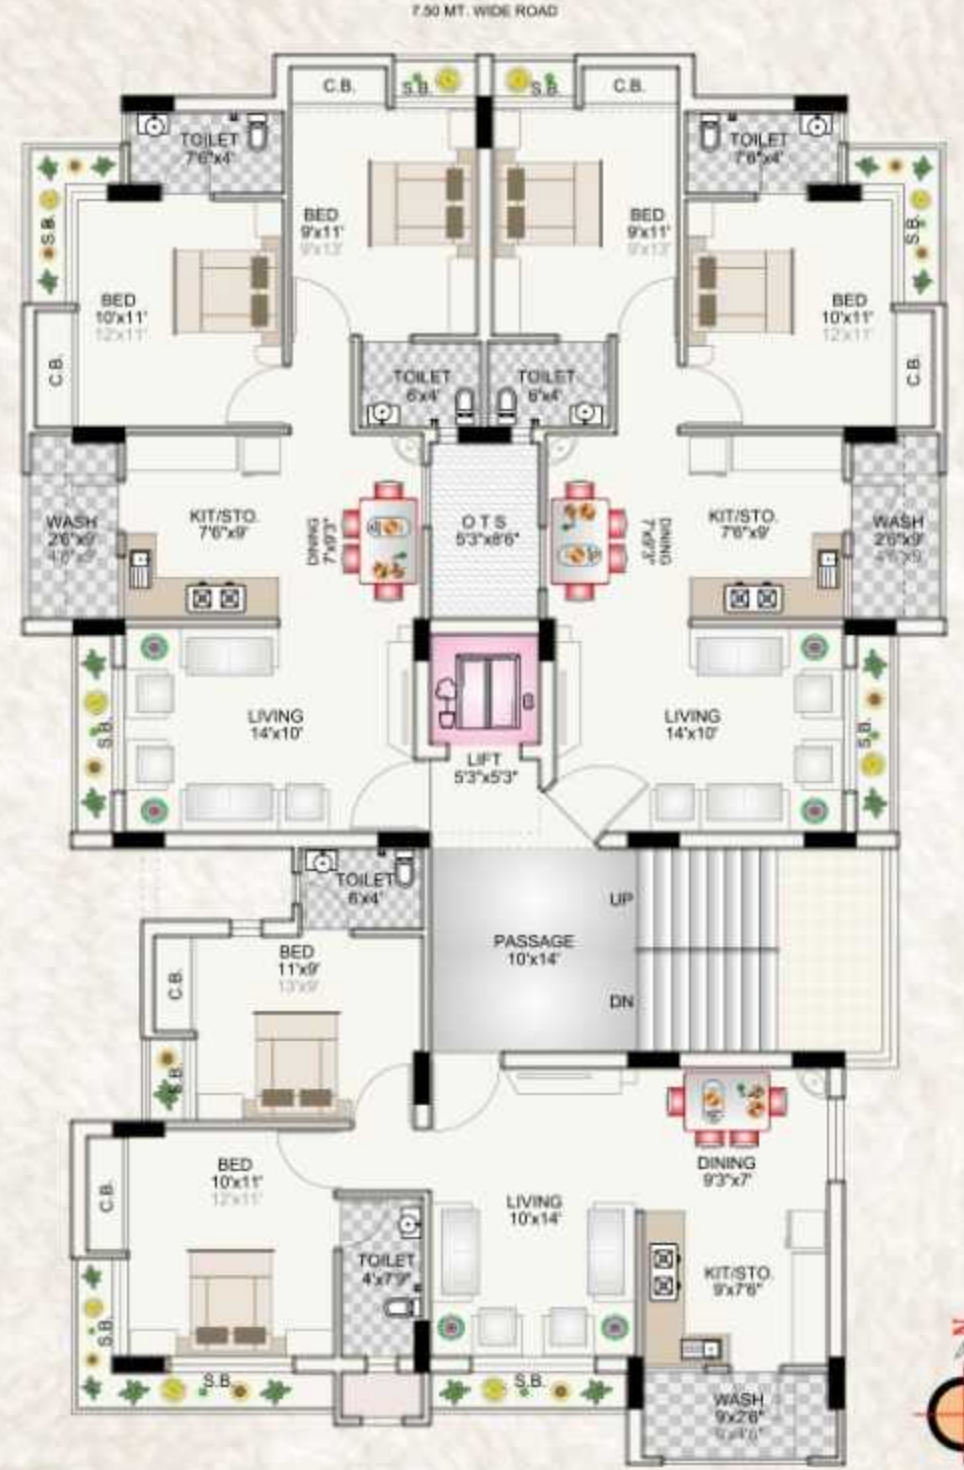

આવો એક નવું ઘર વસાવીએ... ત્યાં સુખી જીવન વિતાવીએ...

2BHK | 2nd to 8th Floor Plan