



ડેવલોપર્સ
શિવ ડેવલોપર્સ



બુકીંગ કોન્ટેક્ટ
પ્રધુમન પરસાણા - ૯૭૨૭૬ ૩૪૬૮૫
રક્ષિત પરસાણા - ૯૯૭૮૬ ૬૭૮૦૮



આર્કિટેક
ચિંતન ઘાડિયા



સ્ટ્રક્ચરલ ડિઝાઇનર
હરેશ ઘેલાણી



લીગલ એડવાઇઝર
મનસુખ ગઢીયા

Shiv Drashti

Heights





— 2 BHK Luxurious Flats —

શિવ-દ્રષ્ટિ પાર્ક, ૪૦ ફુટ મવડી મેઇન રોડ,
૮૦ ફુટ વાવડી રોડ, મવડી - રાજકોટ.

Shiv Drashti

Heights

— 2 BHK Luxurious Flats —

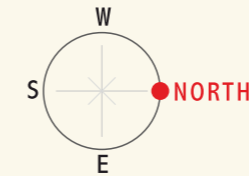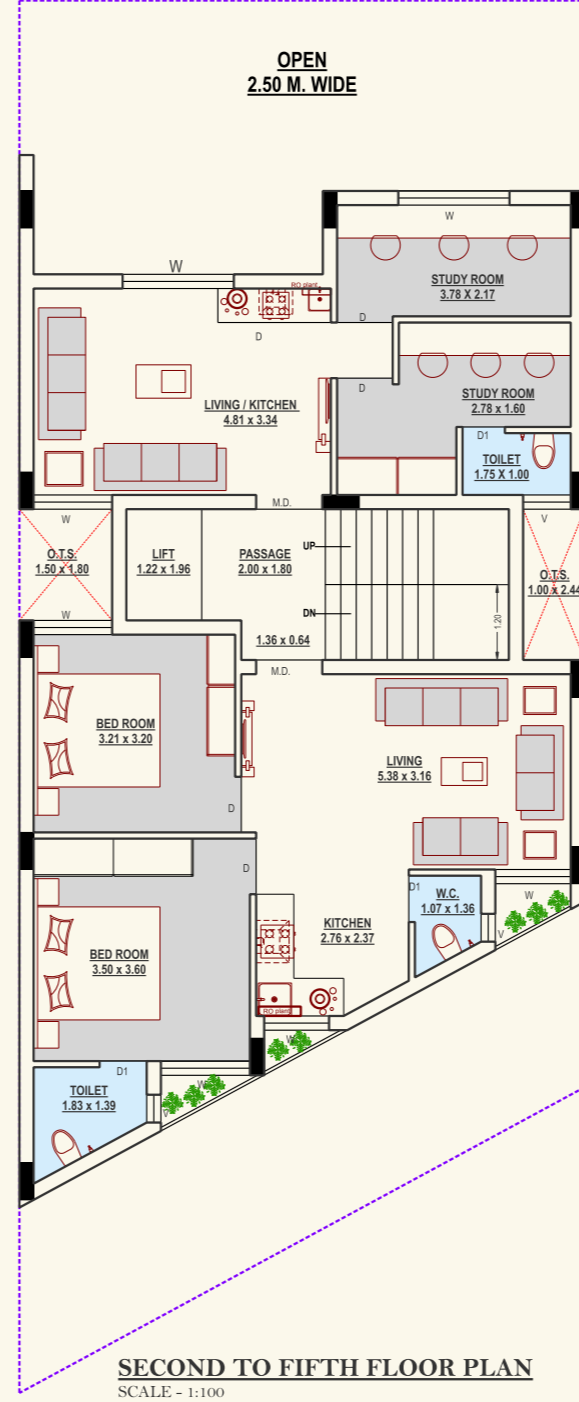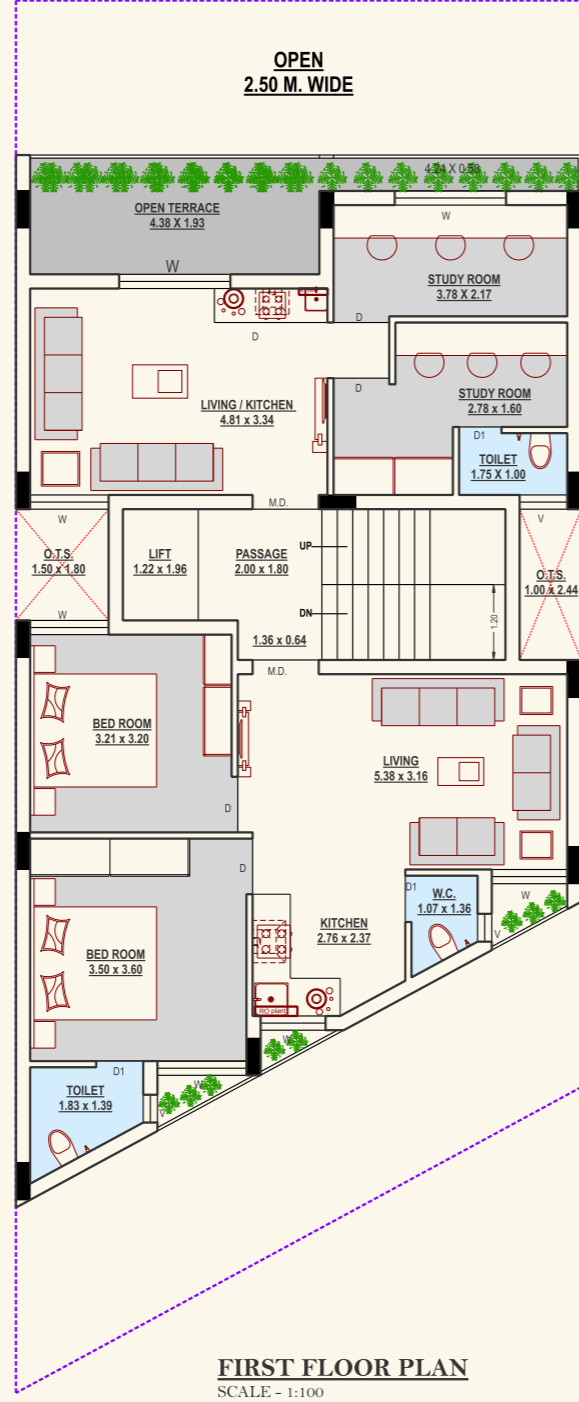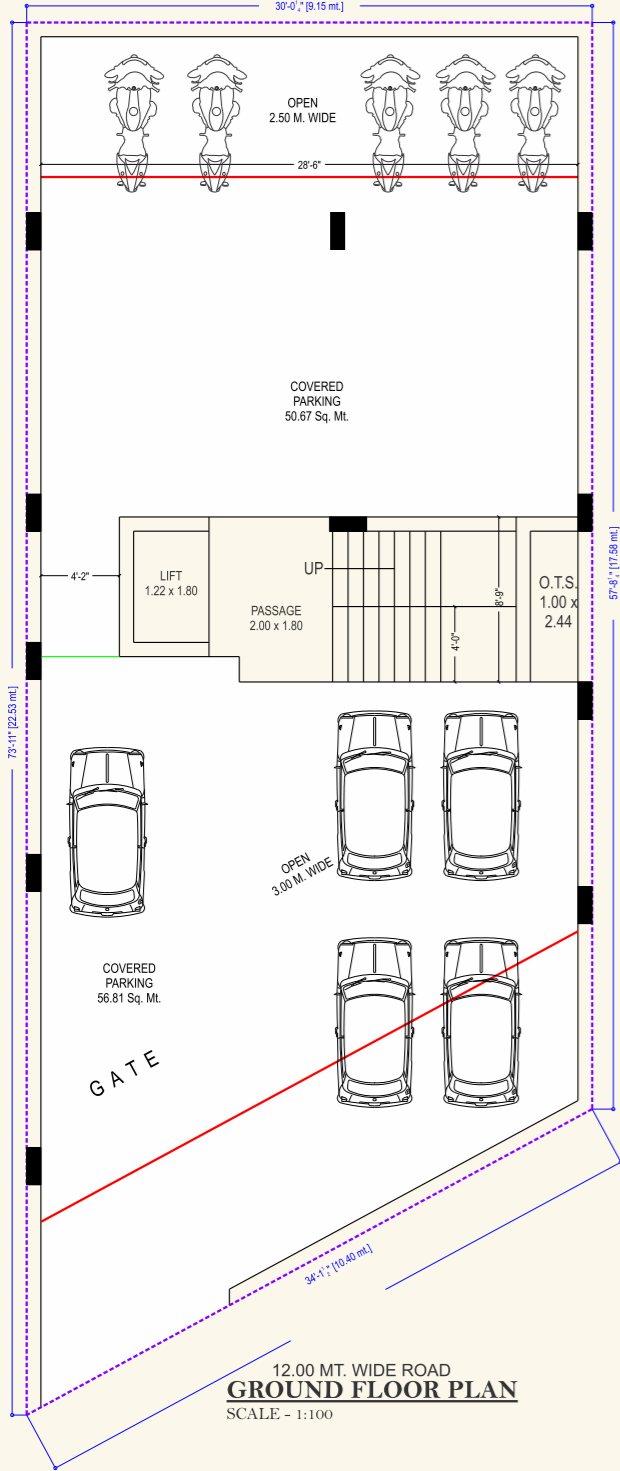

વિશેષતાઓ :

- ૪૦ ફુટના રોડ ઉપર હવા-ઉજાસ ધરાવતું યુનિટ
- મવડીના અતિ પિકસીત વિસ્તારની મધ્યમાં સંપૂર્ણ હવા-ઉજાસવાળું 2 BHK ના લક્ઝરીયસ ફ્લેટ્સનું સુંદર પ્લાનીંગ
- ટાઈટલ કલીયર લોનેબલ ફ્લેટ્સ

સુવિધાઓ :

- ભૂકંપ પ્રતિરોધક આર.સી.સી. ફ્રેમ સ્ટ્રક્ચર બાંધકામ
- પ્રિમીયમ ક્વોલિટીની વિટ્રીફાઈડ ફ્લોરીંગ
- કિચનમાં ગ્રેનાઈટ પ્લેટફોર્મ તથા સ્લેબ લેવલ સુધીની ગ્લેઝ ટાઈલ્સ
- બાથરૂમમાં સ્લેબ લેવલ સુધીની ગ્લેઝ ટાઈલ્સ
- કિચન તથા રૂમમાં કબાટ માટે મારબલ સેલ્ફ
- ગીઝર તથા સોલાર પોટર હિટરના અને અન્ય જરૂરી પોઈન્ટનું સ્ટાન્ડર્ડ કંપનીનું કન્સીલ્ડ પ્લમ્બીંગ ફીટીંગ
- દરેક ફ્લેટ માટે અલગ પાણીના સેફ્ટી વાલ્વ
- અંદર ગ્રાઉન્ડ તથા ઓવરહેડ પોટર ટેન્ક તથા ઓટોમેટીક પોટર લેવલની સ્વીચનું ફીટીંગ
- ડેકોરેટીવ લેમીનેટેડ મેઈન ડોર તથા આકર્ષક ફ્લસ ડોર
- ટેલીફોન, ટી.વી. તથા અન્ય જરૂરીયાત મુજબના પોઈન્ટ્સ સાથે કન્સીલ્ડ ઇલેક્ટ્રીક ફીટીંગ
- ફ્લેટની અંદર લાપી પ્રાઈમર તથા બહાર વેધરપ્રુફ એક્રેલીક પેઈન્ટ
- પાવડર કોટેડ ટુ ટ્રેક સ્લાઈડીંગ એલ્યુમિનીયમ સેક્સન પિન્ડો
- સ્ટાન્ડર્ડ કંપનીની લિફ્ટ
- સંપૂર્ણ બિલ્ડીંગના પાર્કીંગમાં સી.સી.ટી.વી. કેમેરા

