



**Site:** Pramukh Exotica, asopalav park, sarvoday School same,  
Eventa Party Plot same, 80 ft Rd, Mavdi, Rajkot.

**Office:** Silver Arcade, Silver Gold society, Nana mava Rd, Rajkot.

Vimalbhai Lalani - 9426953554

Ashwinbhai Kalariya - 9824828314

Kaileshbhai Bhalani - 9825197911

Khilan Godhani


Jayesh Vachhani - 9426206431

**Pramukh**  
Exotica

**Pramukh**  
*Exotica*




Adj. R.S. No.402 P 2  
89.84

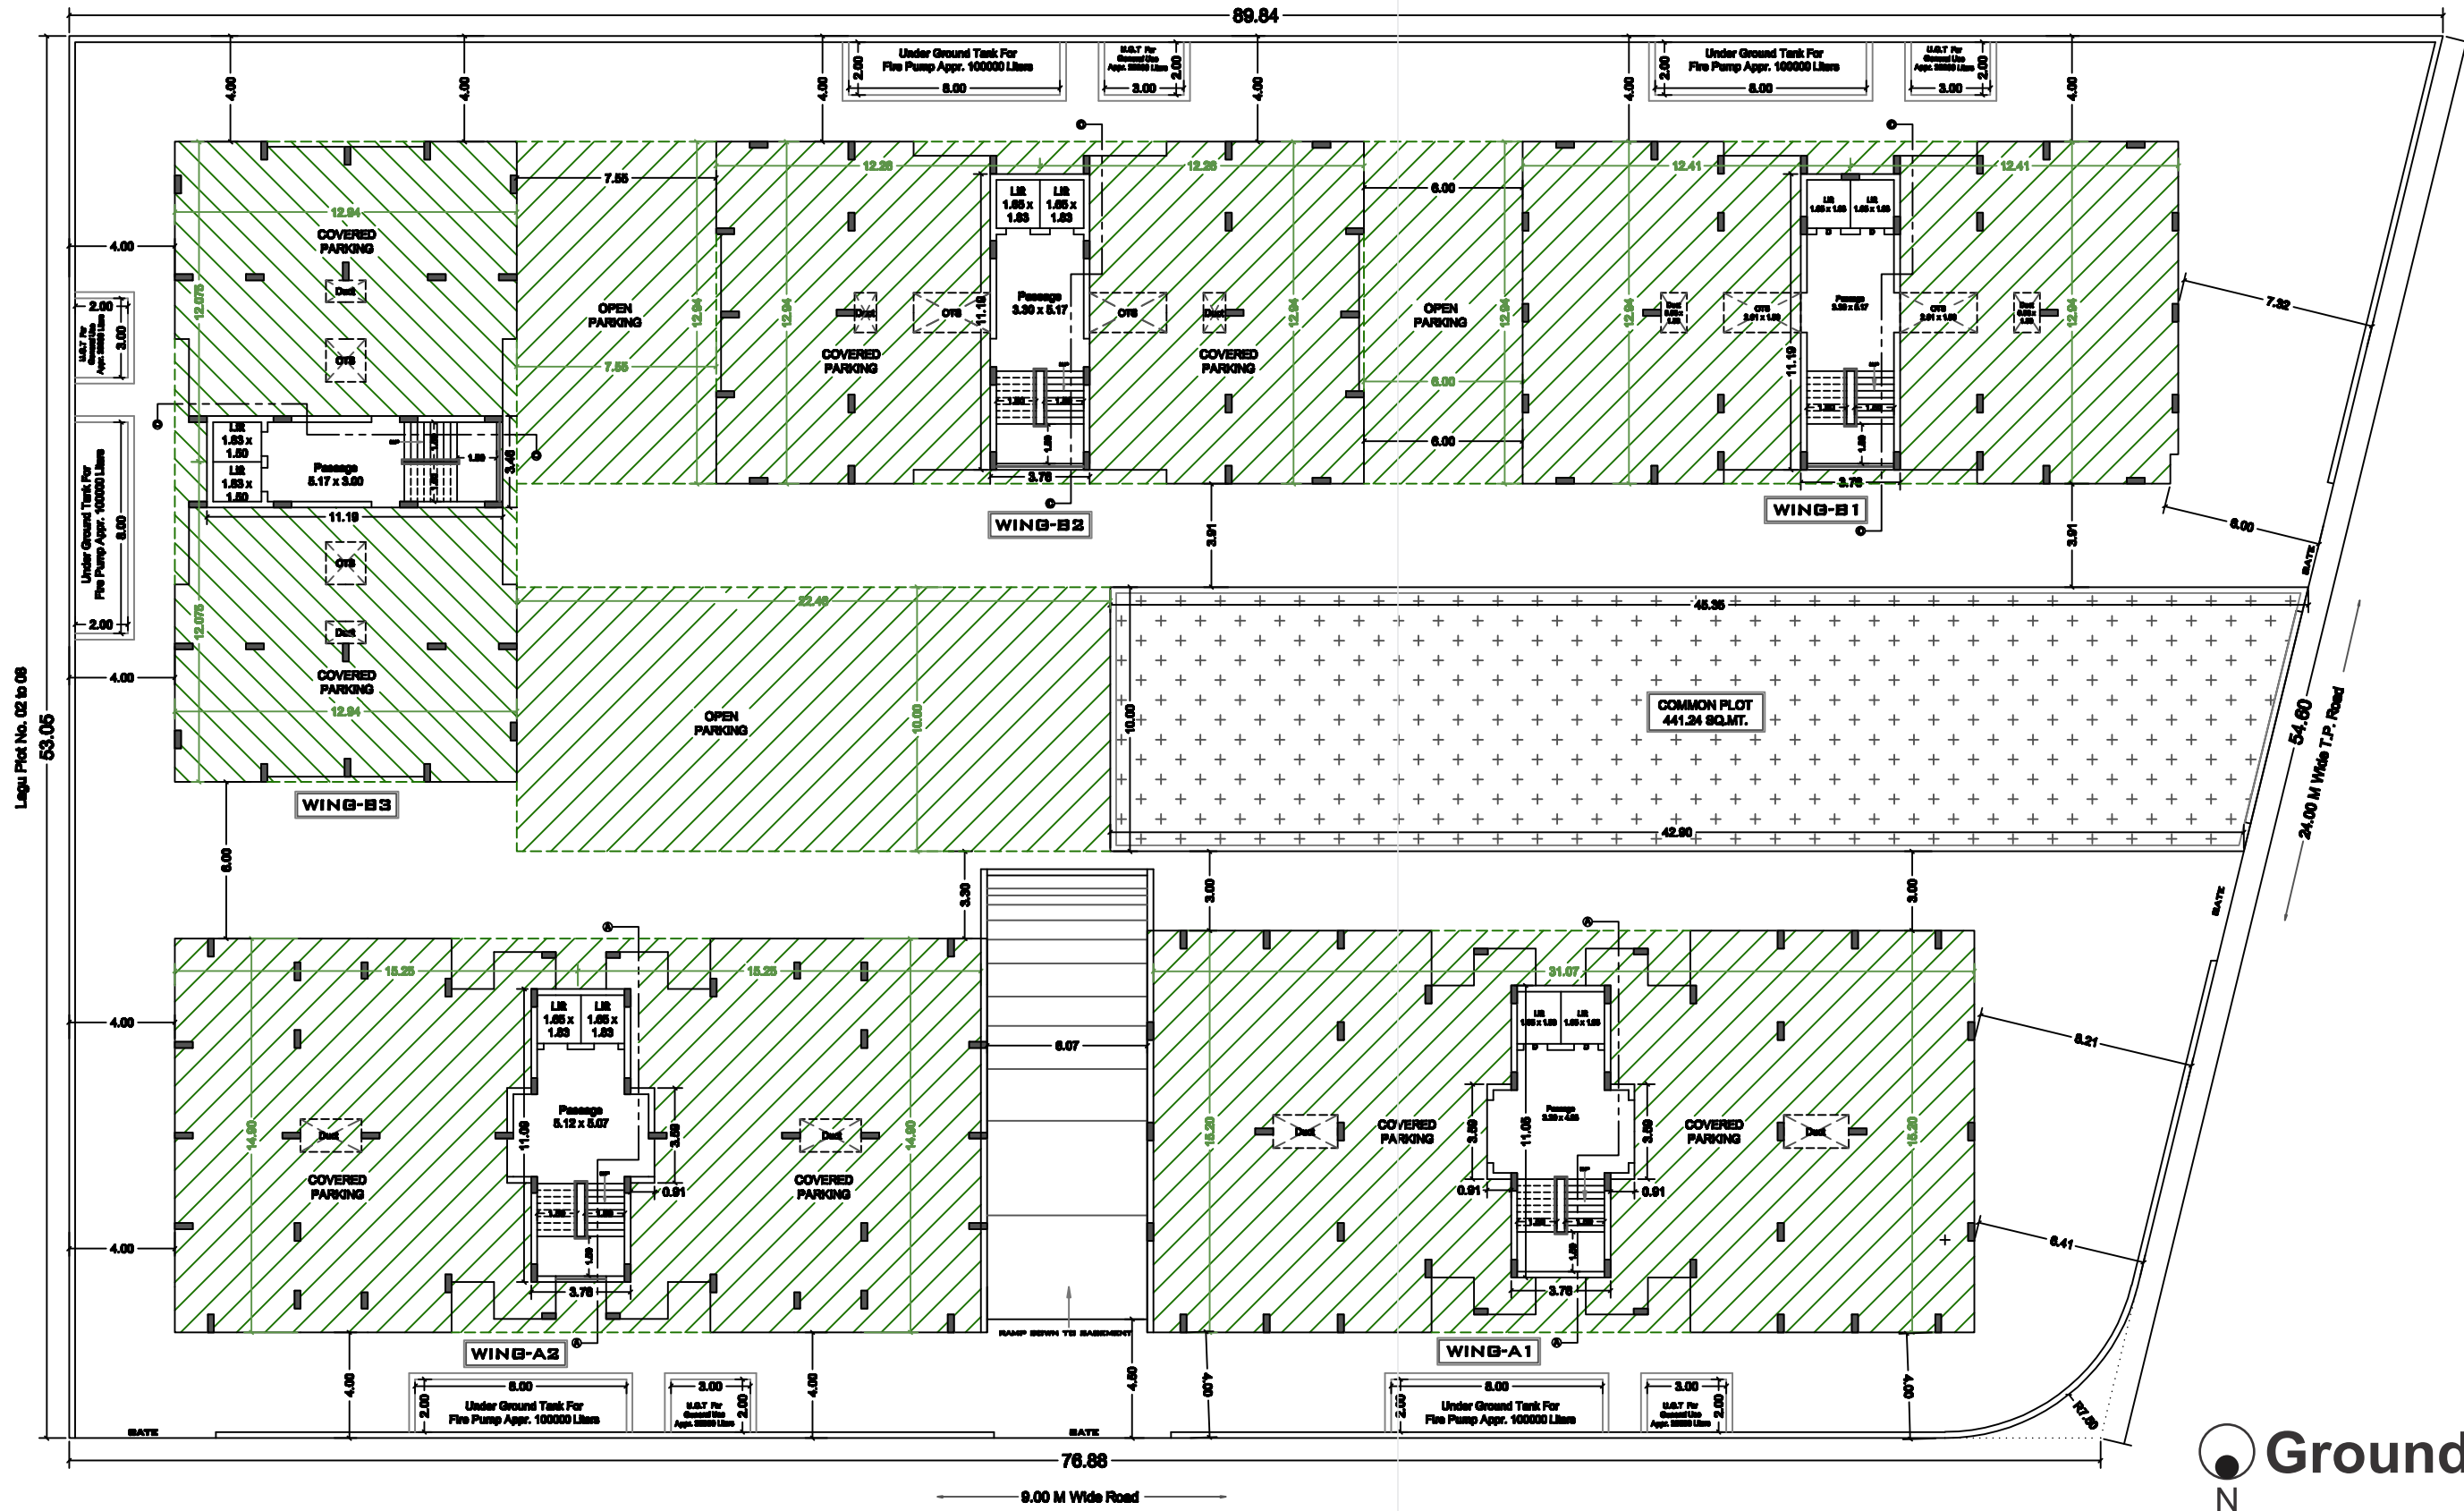


Lagu Plot No. 02 to 08  
53.05


 **Ground Floor Plan**

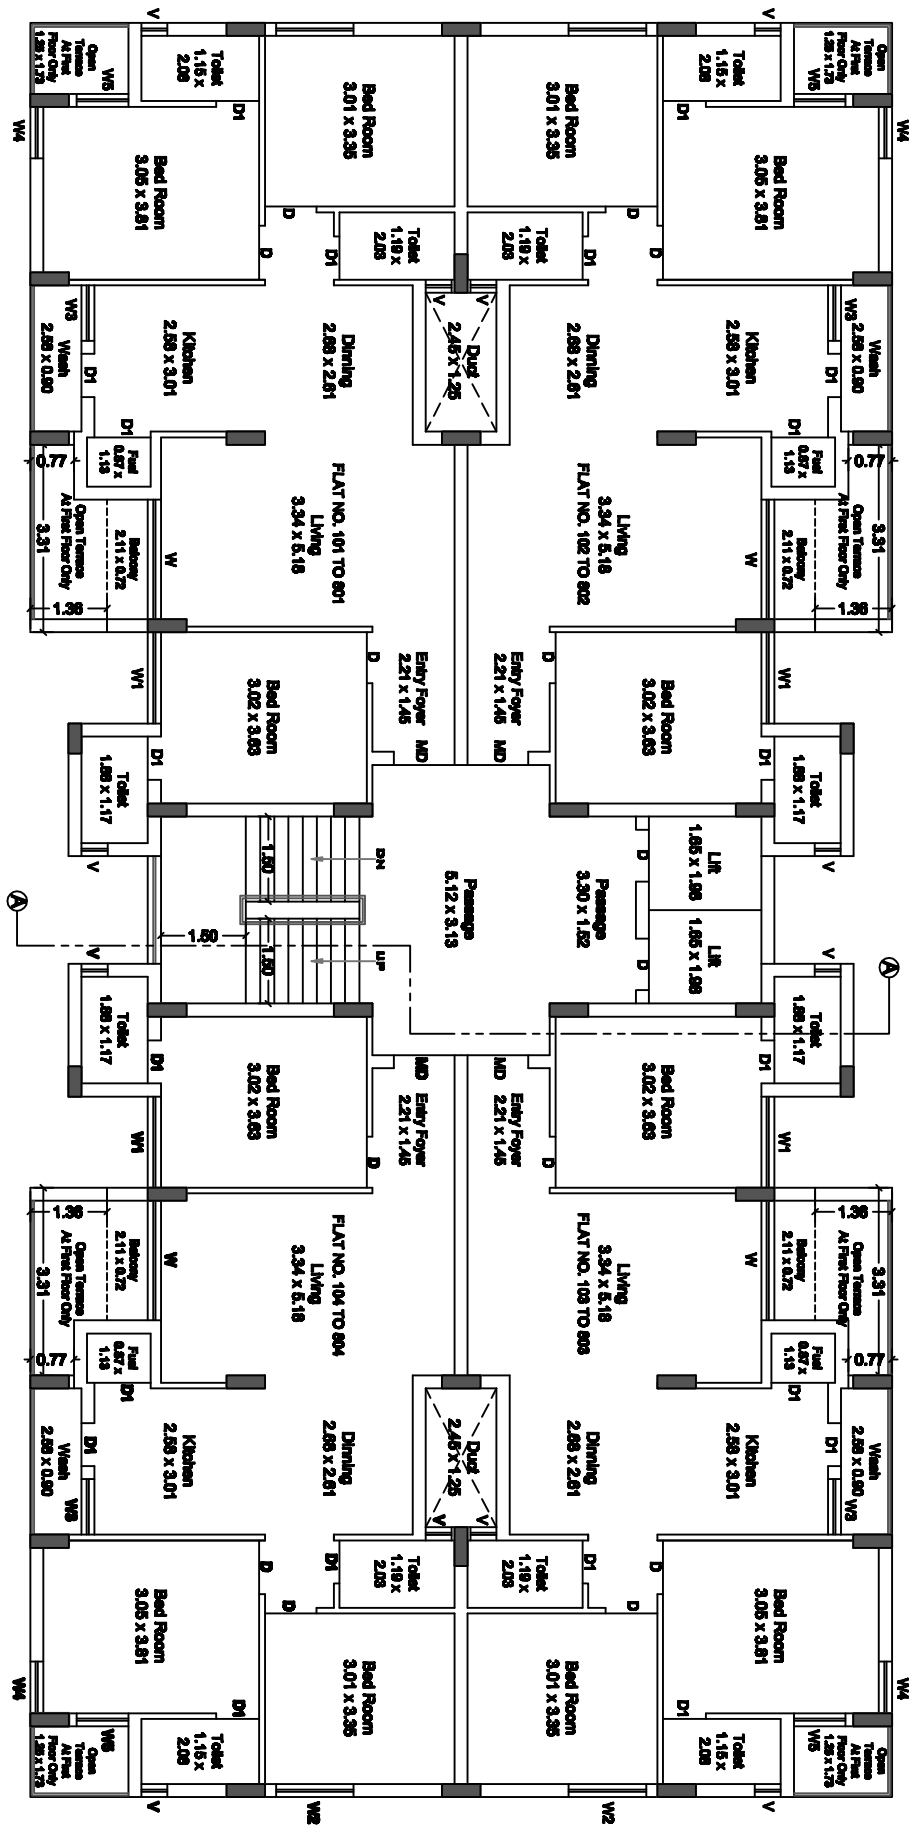


N ● Typical Floor Plan (Wing-A1)  
1<sup>st</sup> to 8<sup>th</sup> Floor

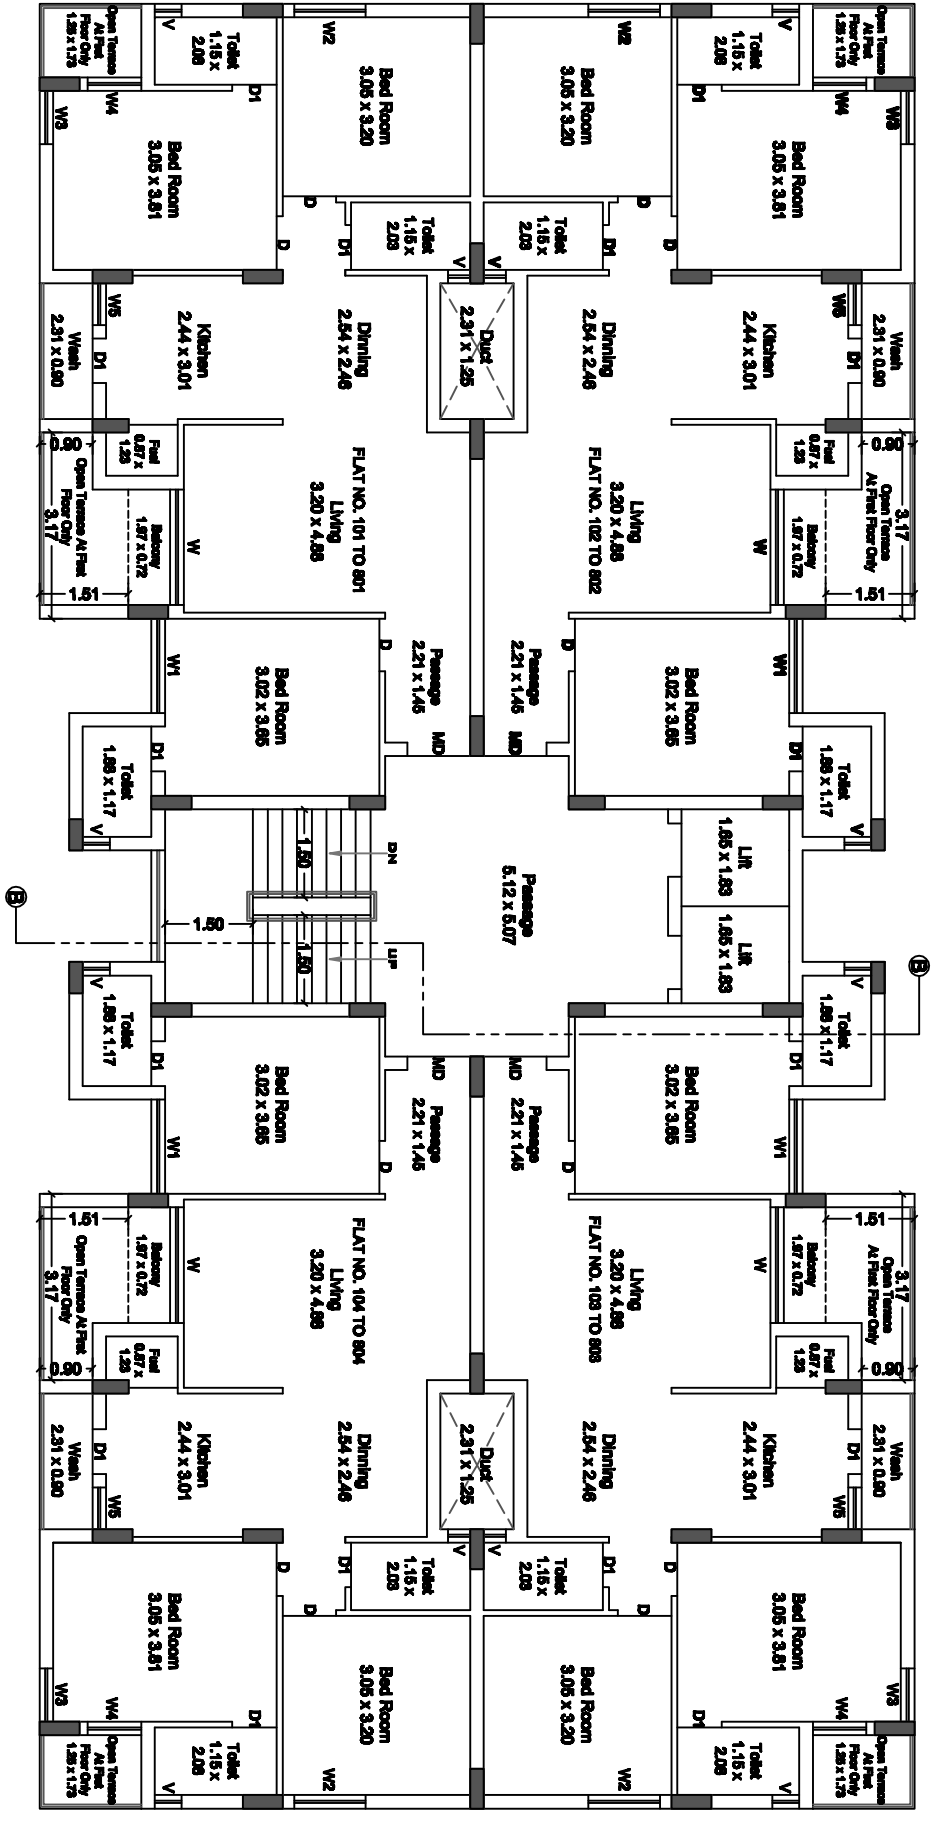


N ● Typical Floor Plan (Wing-A2)  
1<sup>st</sup> to 8<sup>th</sup> Floor

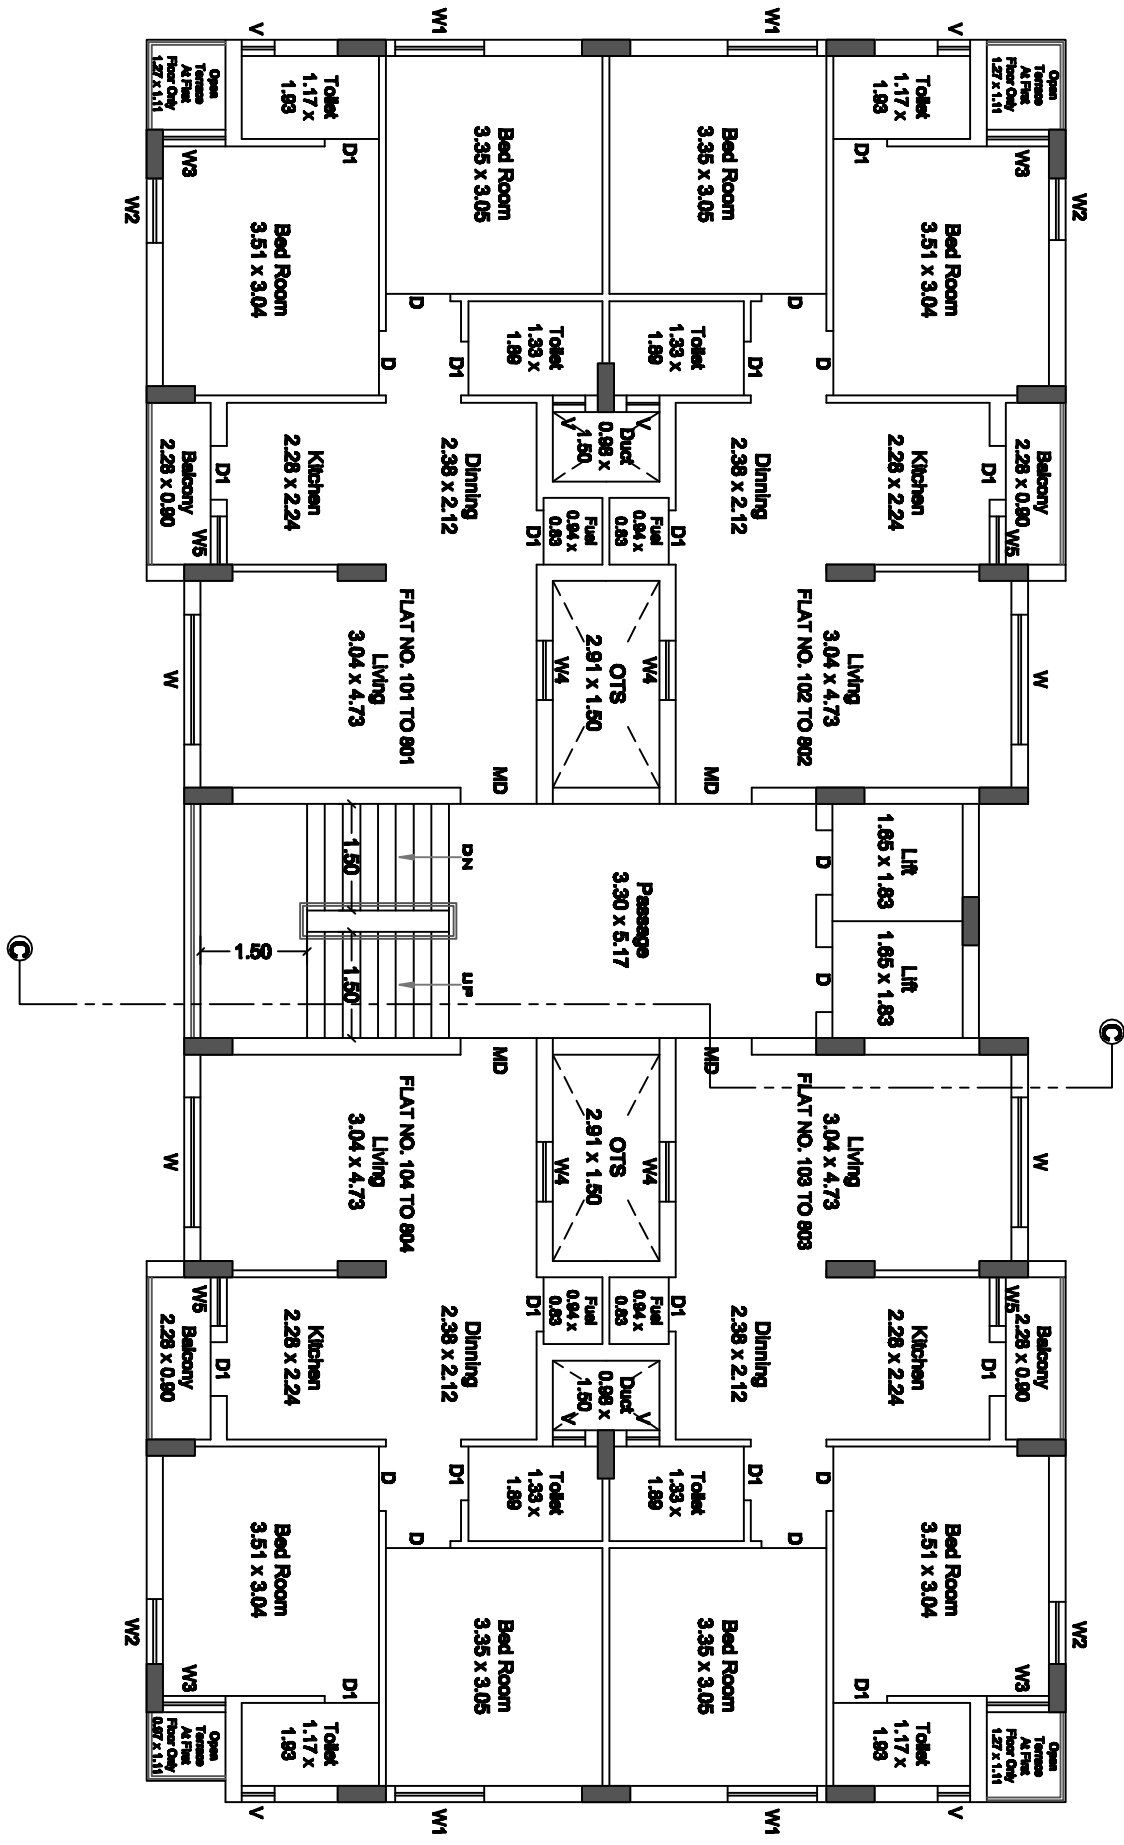

**Typical Floor Plan (Wing-B1)**  
1<sup>st</sup> to 8<sup>th</sup> Floor

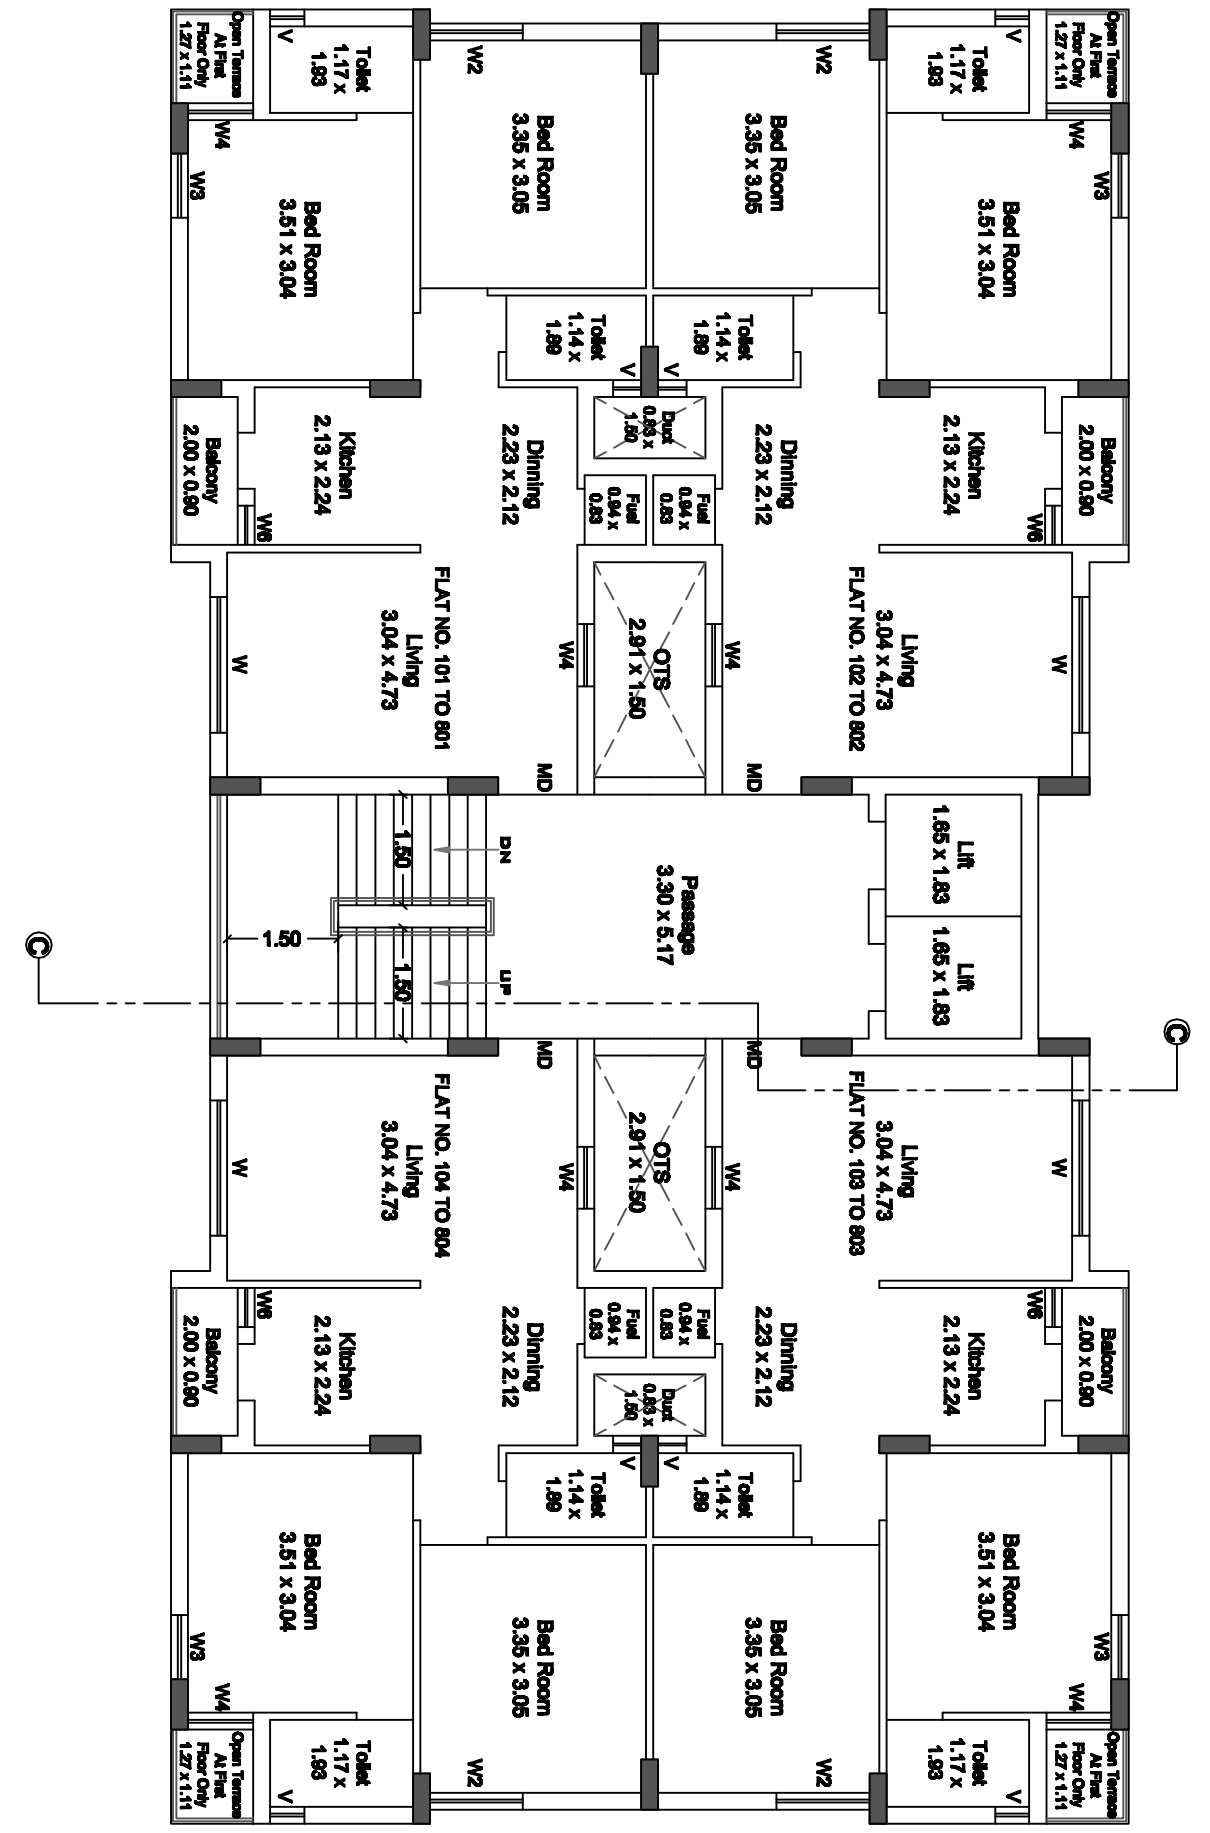

**Typical Floor Plan (Wing-B2)**  
1<sup>st</sup> to 8<sup>th</sup> Floor

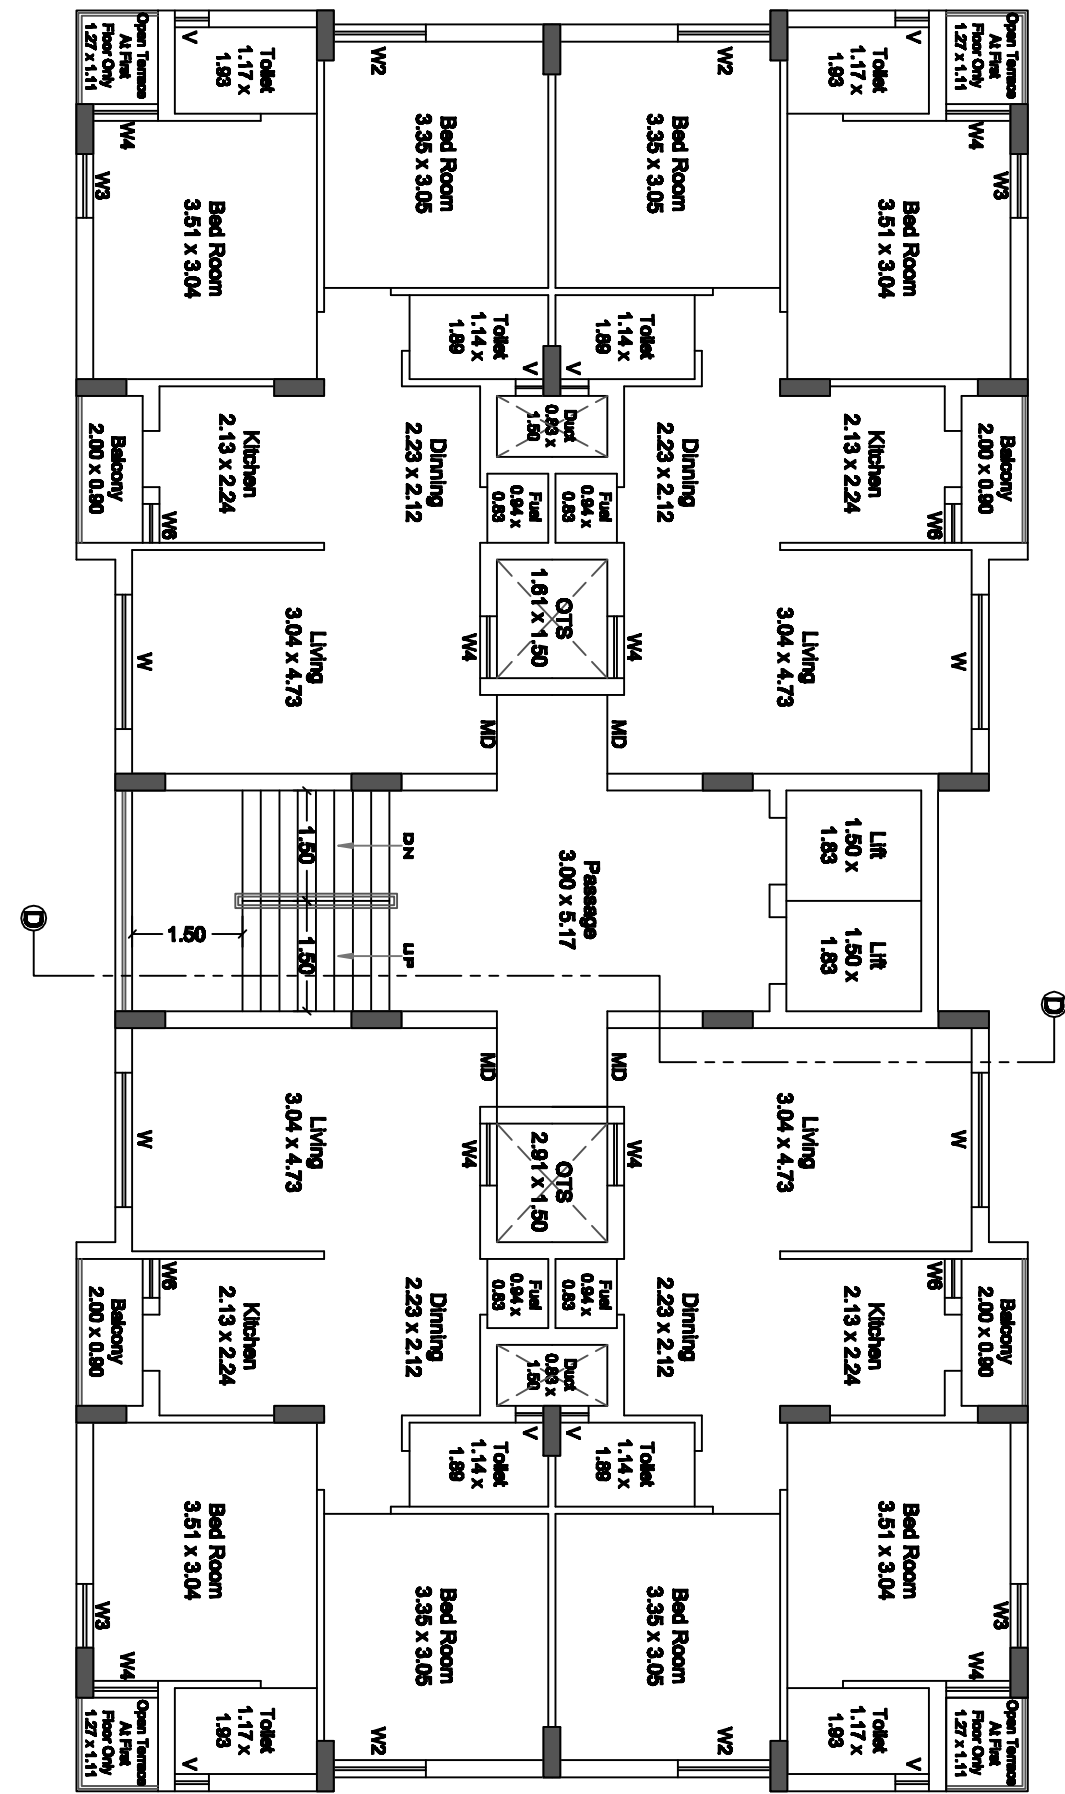


**Typical Floor Plan (Wing-B3)**  
 1<sup>st</sup> to 8<sup>th</sup> Floor



થિલ્ડન પ્લેએરીયા

ઓટોડોર લી:ટ

સી.સી.ટીવી કેમેરા

જનરેટર

દરેક ફ્લેટ પુરતી હવા ઉજાસ



બિલ્ડીંગ સ્ટ્રક્ચર :  
ભૂકંપ પ્રતિરોધક આર.સી.સી. ફ્રેમ સ્ટ્રક્ચર.  
ટી.એમ.ટી. સ્ટીલ.

લીફ્ટ:  
૨ સ્ટાન્ડર્ડ કંપનીની.

વોટર સપ્લાય:  
ઓવર હેડ આર.સી.સી. વોટર ટેન્ક.

ફ્લોરીંગ :  
પ્રિમીયમ કવોલિટી વિટ્રીફાઇડ ટાઇલ્સ

ઇલેક્ટ્રીક:  
સ્ટાન્ડર્ડ મોક્યુલર સ્વીચ.  
જરૂરી પોઇન્ટ (ટીવી, કેબલ)

કલર/વોલ ફીનીશ:  
બ્રાન્કેડ એક્સટીરીયર પેઇન્ટ.  
કબલ કોટ એક્સટીરીયર પ્લાસ્ટર.  
ઇન્ટરનલ વોલ પ્લાસ્ટ પુટી

વિન્ડો:  
એલ્યુમીનીયમ સેક્શન વિન્ડો, બીલ તથા સીલ.

શરતો :

પ્લાન તથા સુવિધાઓમાં જરૂરી ફેરફાર કરવાનો હકક ડેવલોપર્સનો રહેશે.  
વોટર કનેક્શન, ડ્રેનજ કનેક્શન, ઇલેક્ટ્રીક ચાર્જિસ અલગ રહેશે.  
લીંગલ ચાર્જિસ, સર્વિસ ટેકસ કે અન્ય કોઇપણ ટેકસ અમલમાં હોય કે આવે તે બાદક પર રહેશે.  
ફ્લેટ ધારકોએ સોસાયટીના એ.ઓ.પી.ના સભ્ય થવું ફરજિયાત છે.  
બોસર ફક્ત આપના માર્ગદર્શનના હેતુસર છે.

કોર :  
કેકોરેટીવ મેઇન કોર.

પ્લમ્બીંગ:  
સ્ટાન્ડર્ડ કવોલિટી પાઇપ અને એસેસરીઝ.

પાવર:  
કીઝલ જનરેટર ફોર કોમ એરીયા.

કિચન :  
બેનાઇટ પ્લેટફોર્મ વીથ એસ.એસ. સીક.

વોશ એરીયા:  
ફુલ બ્લેઝ ટાઇલ્સ. વોશીંગ મશીન પોઇન્ટ.

ટોઇલેટ:  
સ્લેબ લેવલ સુધી બ્લેઝ ટાઇલ્સ.  
સ્ટાન્ડર્ડ સેનેટરીવેર્સ તથા બાથ ફીટીંગ.