



GOKUL HEIGHTS



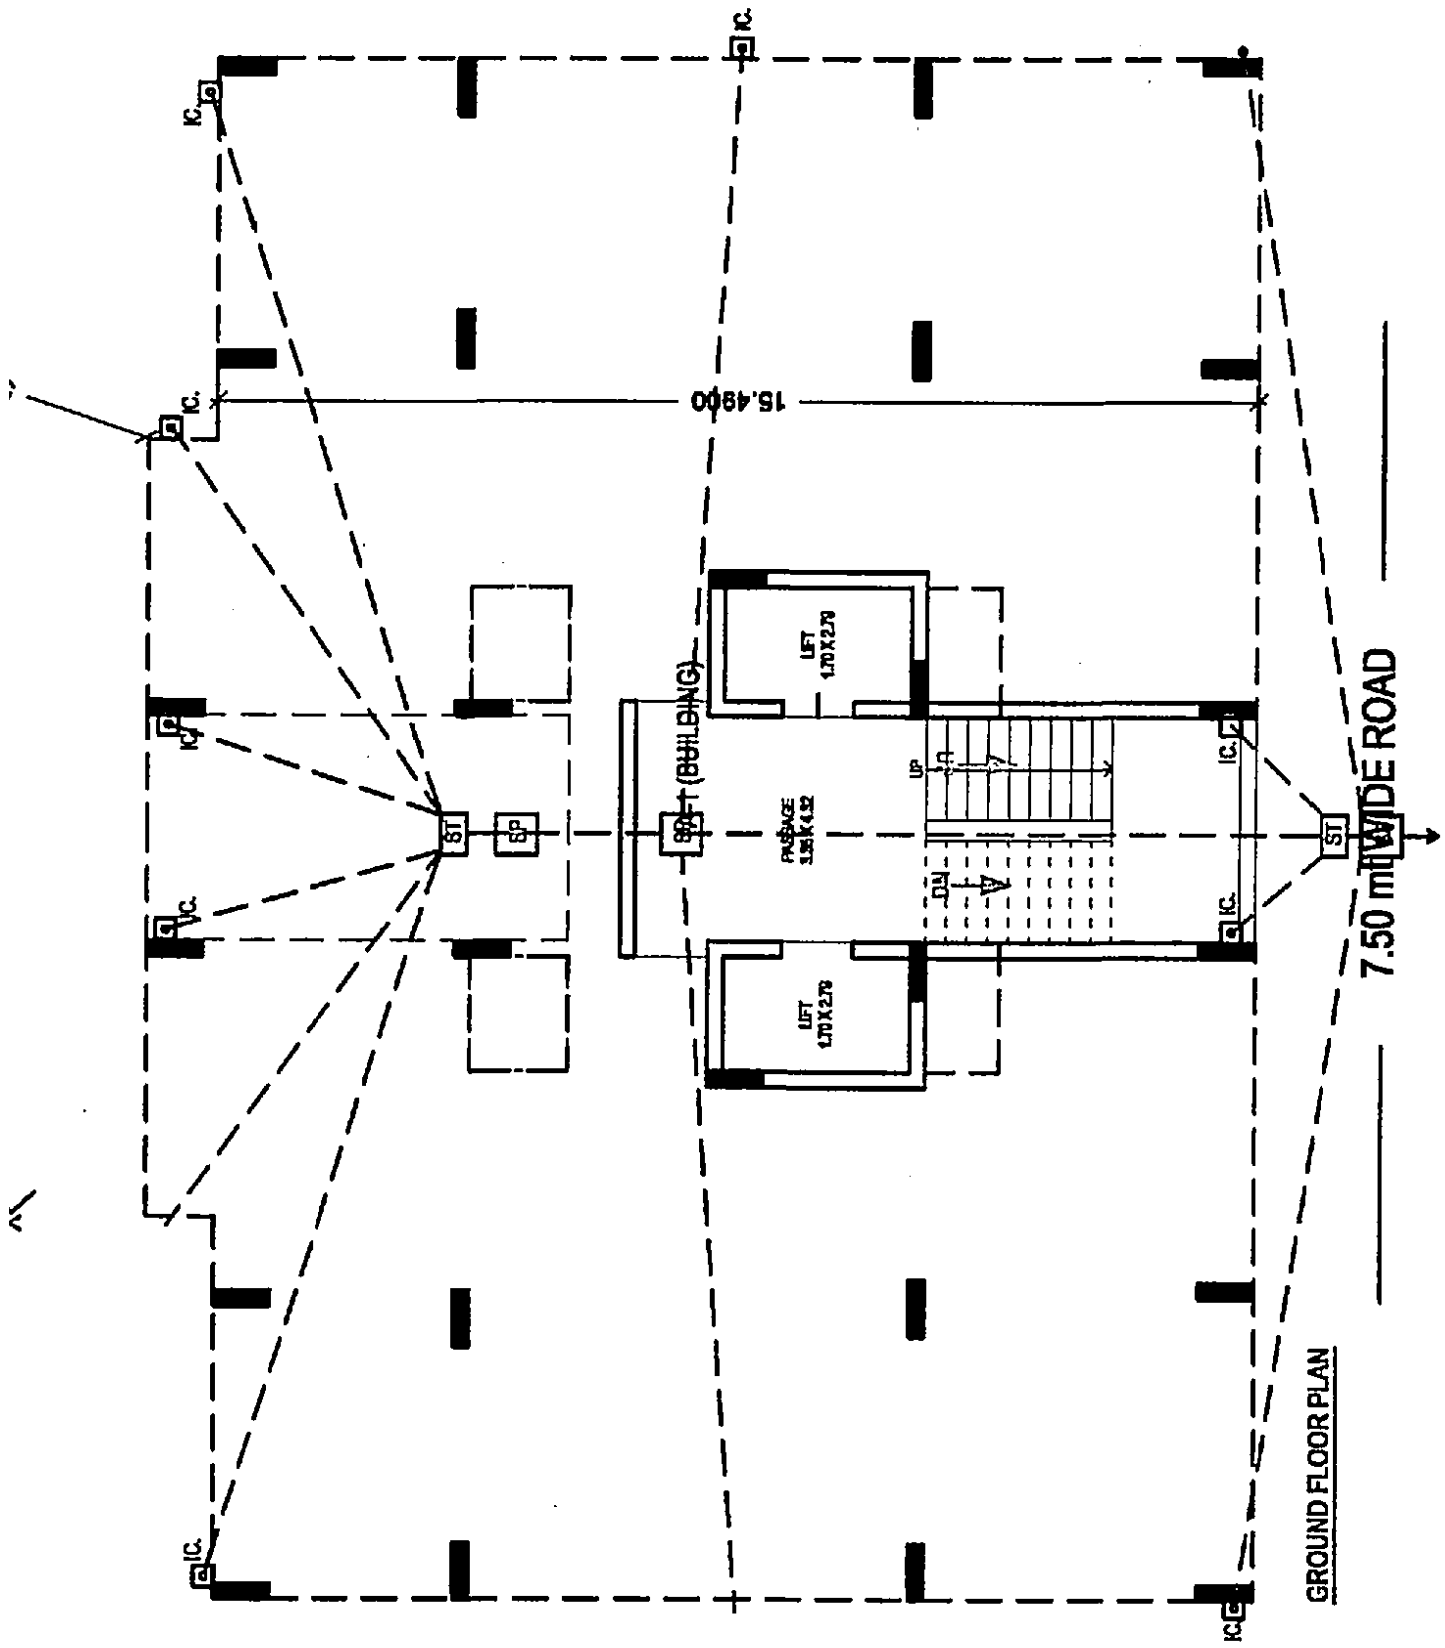


GROUND FLOOR PLAN

18 m wide ROAD

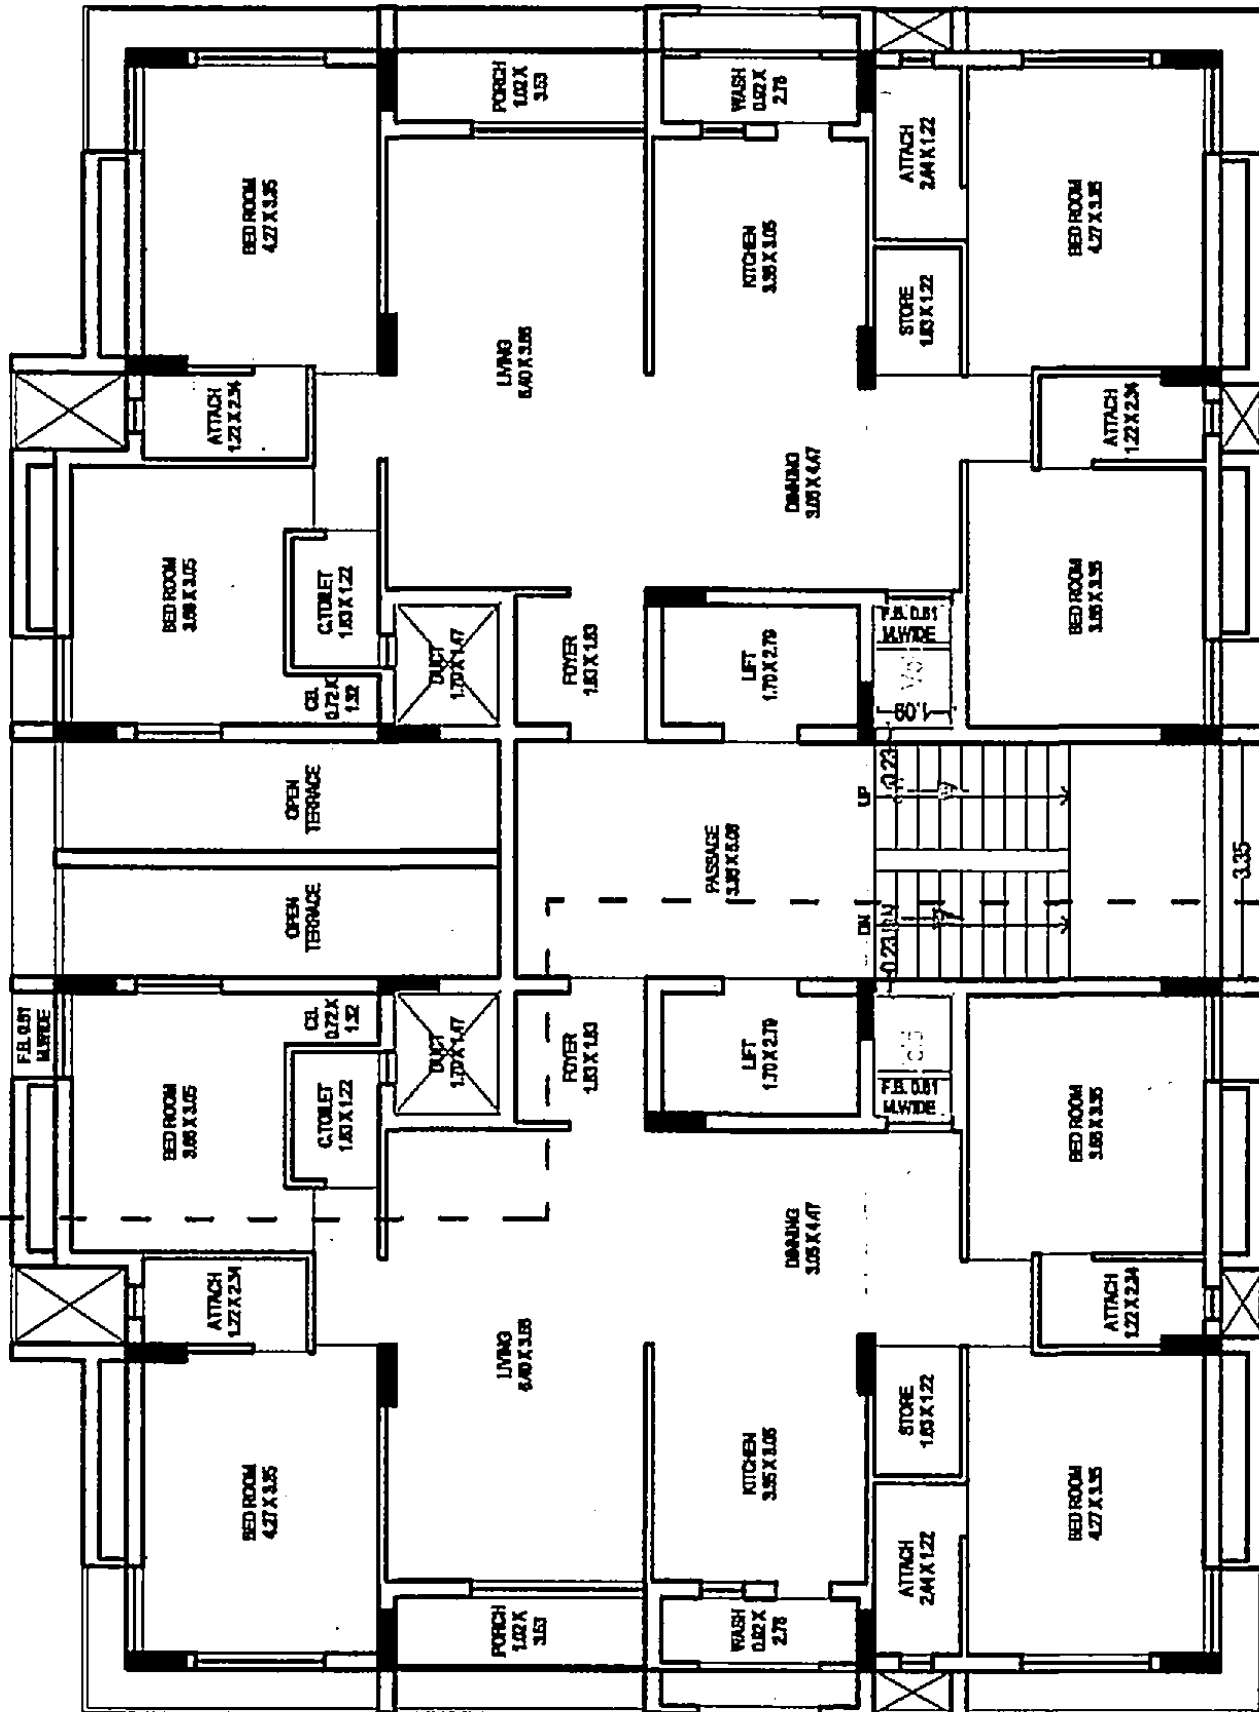

FIRST FLOOR PLAN

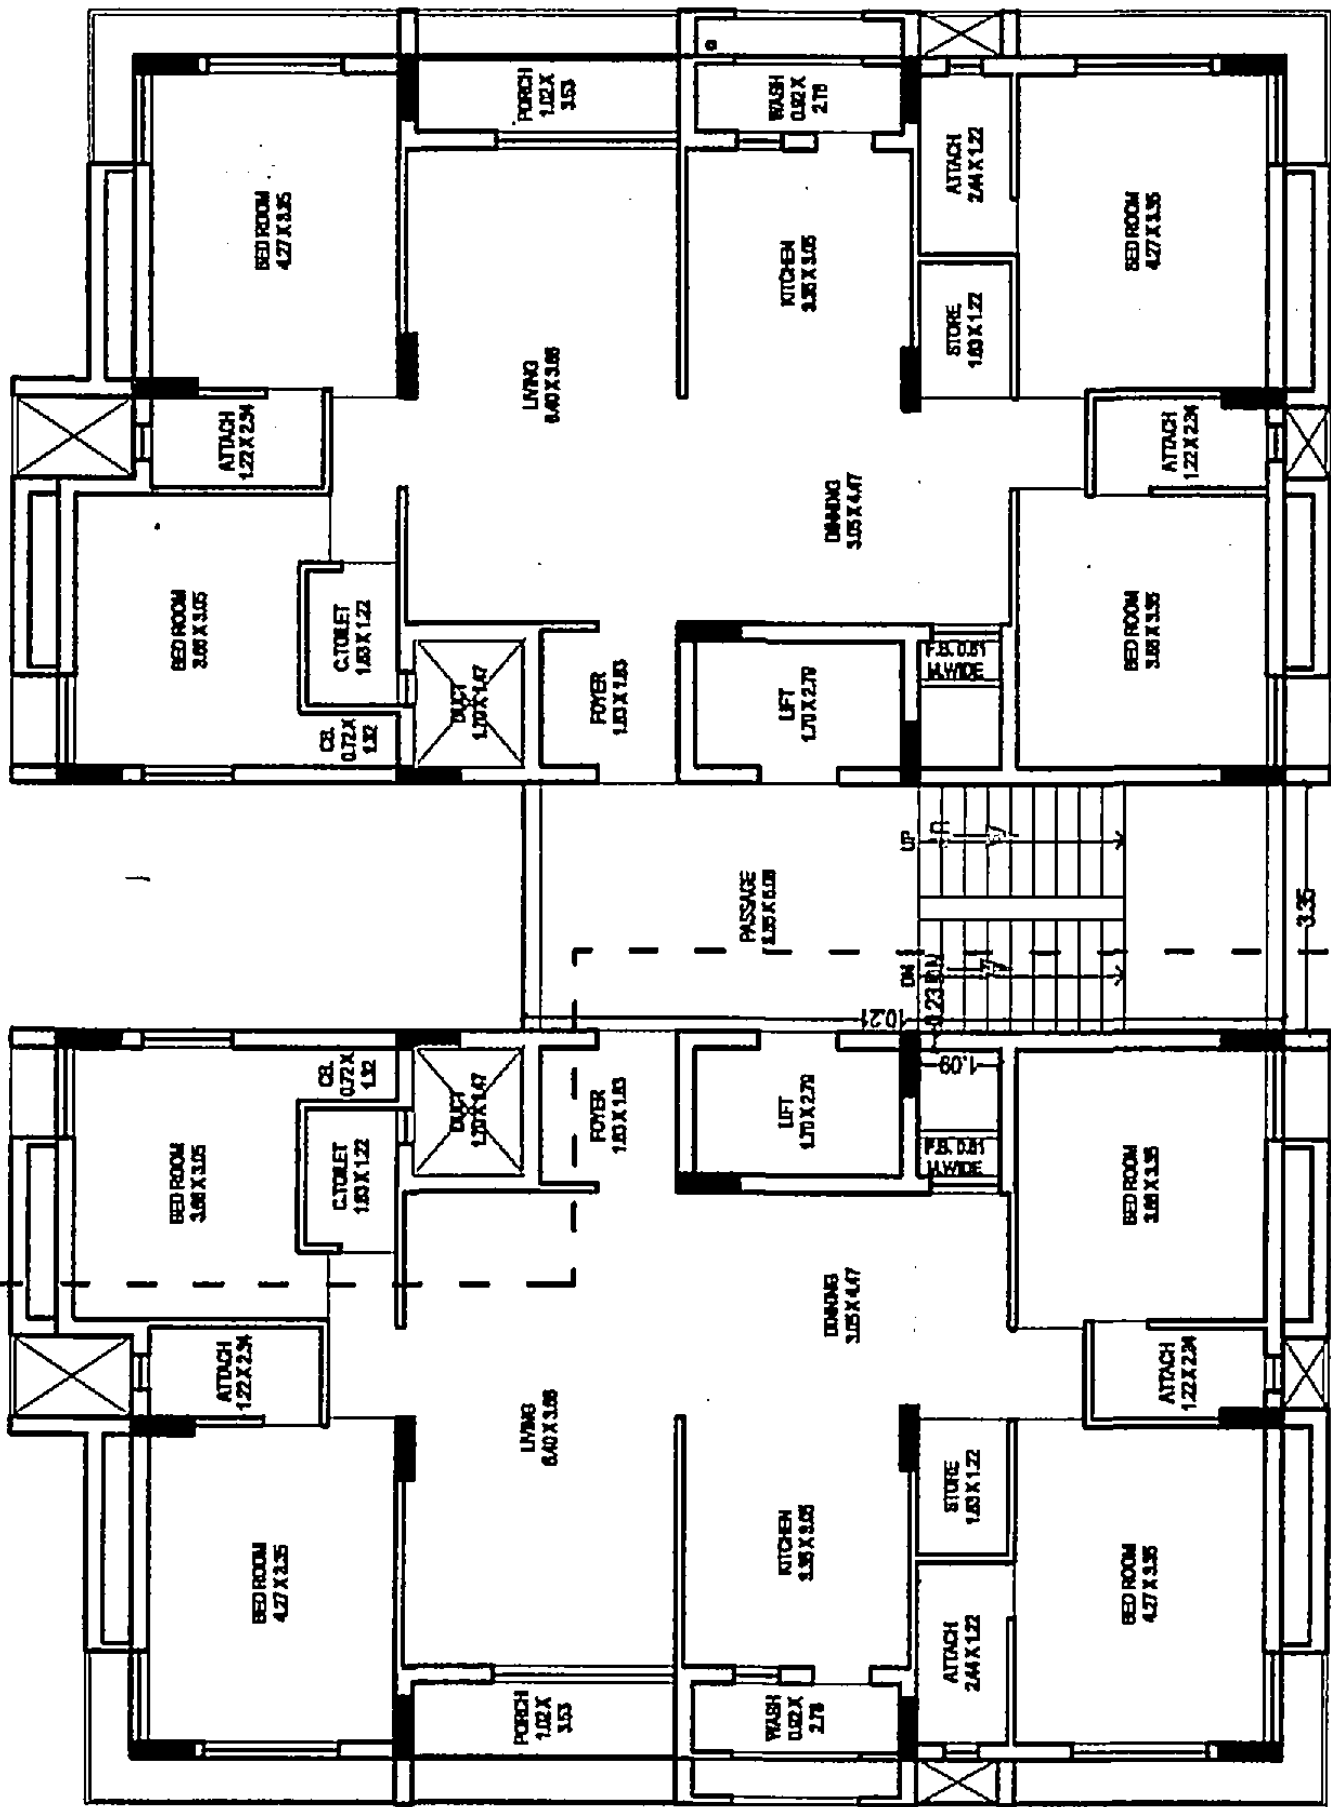

2ND TO 7 TH FLOOR PLAN

સુવિધાઓ:—

ફ્લોરીંગ:	સ્ટાન્ડર્ડ ટાઇલ્સ
બાથરૂમ:	સ્ટાન્ડર્ડ ક્વોલિટીનું બાથરૂમ ફીટીંગ
કીચન:	પ્લેટફોર્મ સાથે
ડોર:	લેમીનેટેડ સીટ સાથેનું મેઈન ડોર
વિન્ડો:	સ્ટાન્ડર્ડ ક્વોલિટીની વિન્ડો
ઈલેક્ટ્રીક:	કન્સીલ્ડ ઈલેક્ટ્રીક ફીટીથ તથા જરૂરીયાત મુજબના પોઈન્ટ
પ્લમ્બીંગ:	કન્સીલ્ડ સ્ટાન્ડર્ડ પ્લમ્બીંગ વર્ક
લીફ્ટ:	સ્ટાન્ડર્ડ કંપનીની લીફ્ટ



DEVELOPERS
OM DEVELOPERS
MO-91731 62202

SITE ADDRESS
2-VARDHMAN NAGAR
UPLETA.