



Sun pride



તમારા સ્વપ્ન ને કરો સાકાર...



1 BHK
20 Ultra Modern Flats



વિશેષતાઓ :


સંપૂર્ણ હવા ઉજાસવાળું મજબુત બાંધકામ,
લોનેબલ ટાઇટલ કલીયર, આકર્ષક એલીવેશન,
સરકાર માન્ય સબસીડી સાથે


સુવિધાઓ :

- કિચન :** ગ્રેનાઇટ પ્લેટ ફોર્મ, સ્ટેનલેસ સ્ટીલ સીંક તથા સ્ટેબલ લેવલ સુધી પોલ ટાઇલ્સ.
- ફ્લોરીંગ :** સ્ટાન્ડર્ડ કંપનીનું વિટ્રીફાઇટ ફ્લોરીંગ.
- ઇલેક્ટ્રીક :** કન્સીલ્ડ ઇલેક્ટ્રીક વાયરિંગ તથા જરૂરીયાત મુજબના પોઇન્ટ સાથે મોડ્યુલર સ્વીચ.
- બાથરૂમ :** બાથરૂમમાં સ્ટેબલ લેવલ સુધી કિઝાઇનર પોલ ટાઇલ્સ.
- વિન્ડો :** ગ્રેનાઇટ વિન્ડો સીલ તથા એલ્યુમીનીયમ સેક્શન વિન્ડો.
- ડોર :** આકર્ષક મેઇન ડોર તથા ફલશ ડોર.
- કલર :** બહારની દિવાલોમાં નયનરમ્ય કલર, અંદરની દિવાલોને પ્રાઇમર તથા લાપી ફીનીશ.
- પાર્કિંગ :** વિશાળ પાર્કિંગ સુવિધા.

નોંધ :


- દરેક ફ્લેટ હોલ્ડરે પી.જી.વી.સી.એલ તથા જી.એસ.પી.સી. ચાર્જ તેમજ અન્ય ચાર્જ અલગથી આપવાનો રહેશે.
- દરેક ફ્લેટ હોલ્ડરે મેન્ટેનન્સની ડીપોઝીટ અલગથી આપવાની રહેશે.
- દરેક ફ્લેટ હોલ્ડરે એ.ઓ.પી. સભ્ય થવું ફરજિયાત છે.
- G.S.T. સર્વિસ ટેક્સ, વેટ સરકારી નિયમ મુજબ અલગથી આપવાનો રહેશે.
- બ્રોશરમાં આપેલ માહિતી માર્ગદર્શન માટે છે, સંજોગો વસાત ફેરફાર કરવાનો હક ડેવલોપર્સને અબાધીત રહેશે.

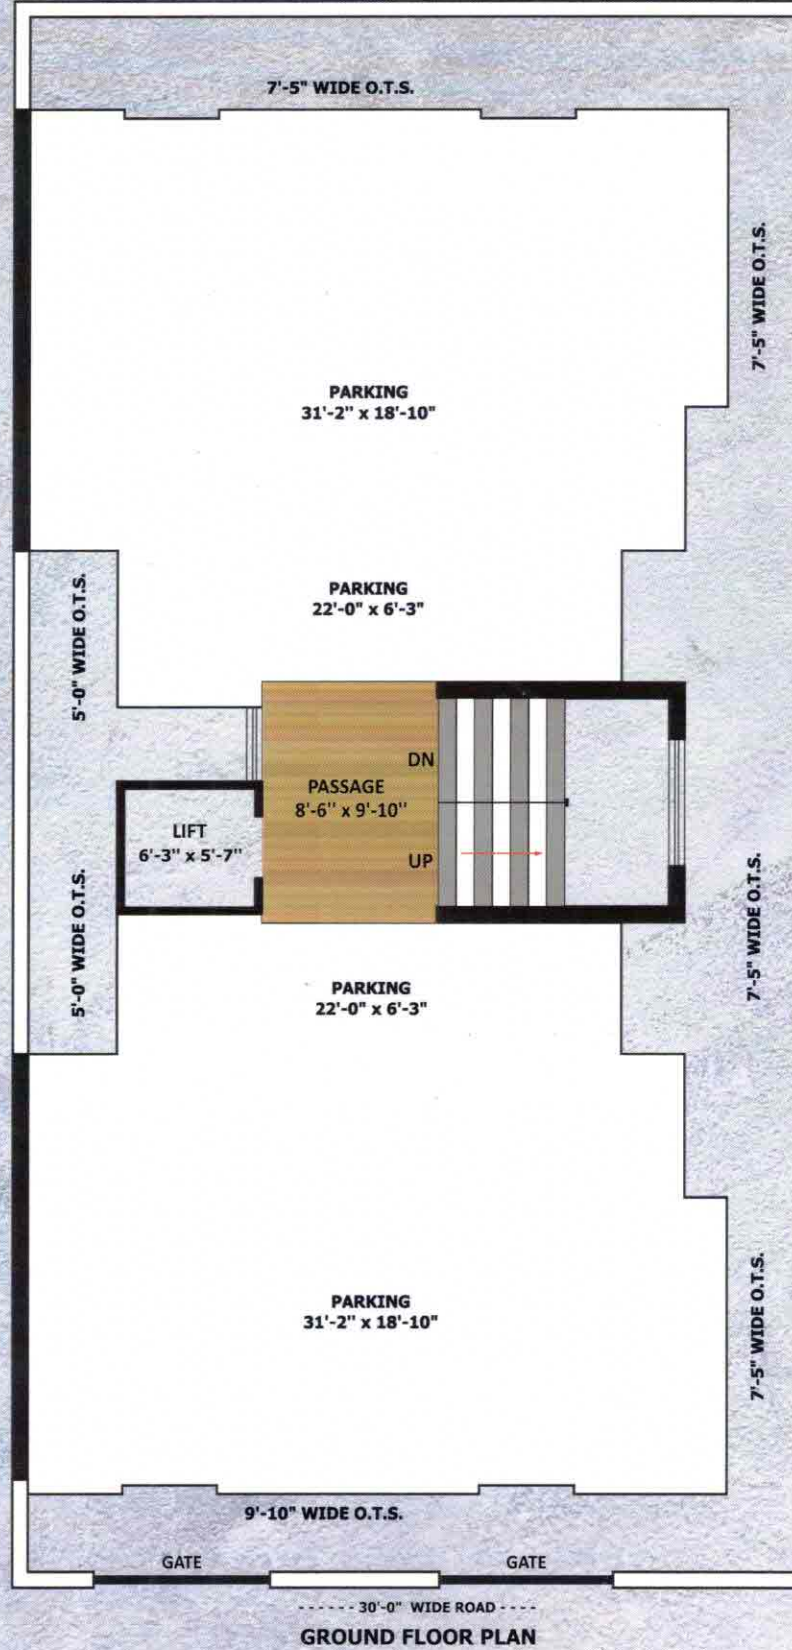

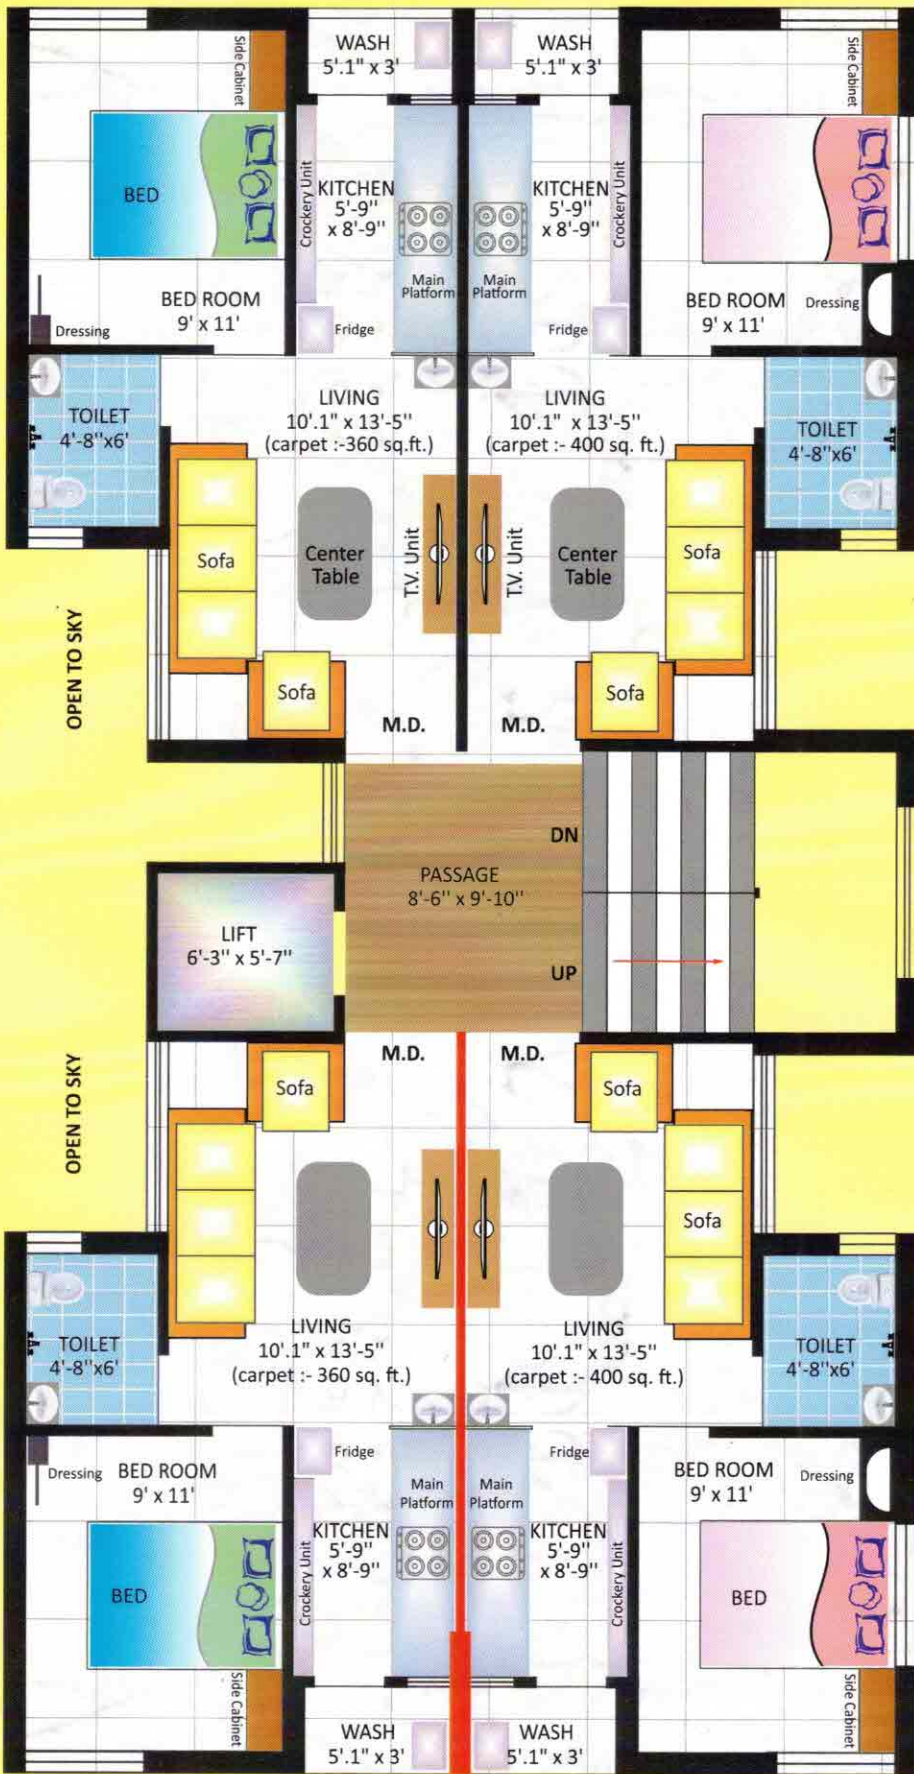

1 BHK
 Ultra Modern Flats
 TYPICAL FLOOR PLAN
 (1st to 5th)

KEY PLAN

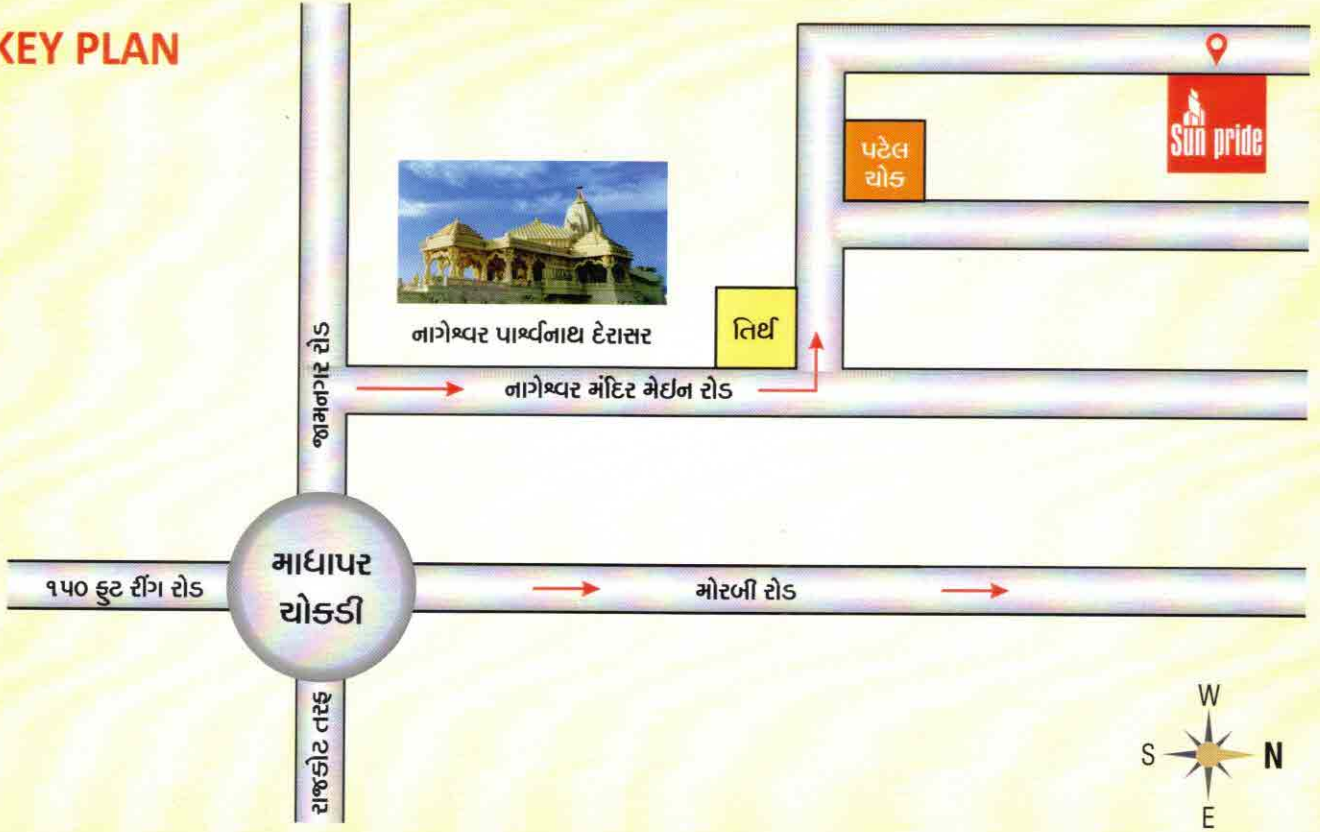

: બિલ્ડર્સ :

સન ડેવલોપર્સ

: સાઈટ :

પટેલ ચોક, નાગેશ્વર પાર્શ્વનાથ દેરાસર પાસે,
જામનગર રોડ, રાજકોટ.

પ્રોજેક્ટ ટીમ :

ભાવેશભાઈ મશરૂ - ૯૩૨૮૮ ૨૯૪૬૦
સચિનભાઈ કોટક - ૯૨૬૫૫ ૦૭૦૨૨

આર્કિટેક :

સંદિપભાઈ નૈના

સ્ટ્રક્ચરલ એન્જી. :

બિપીનભાઈ અઢીયા

લીગલ એડવાઈઝર :

રેનીશભાઈ મેઘાણી