

KING SIZE

3 BHK LIVING SPACE

COPPER

sand-1



3 BHK LIVING SPACE

COPPER

sand-1




3 BHK LIVING SPACE


COPPER

sand-1

LAY OUT PLAN

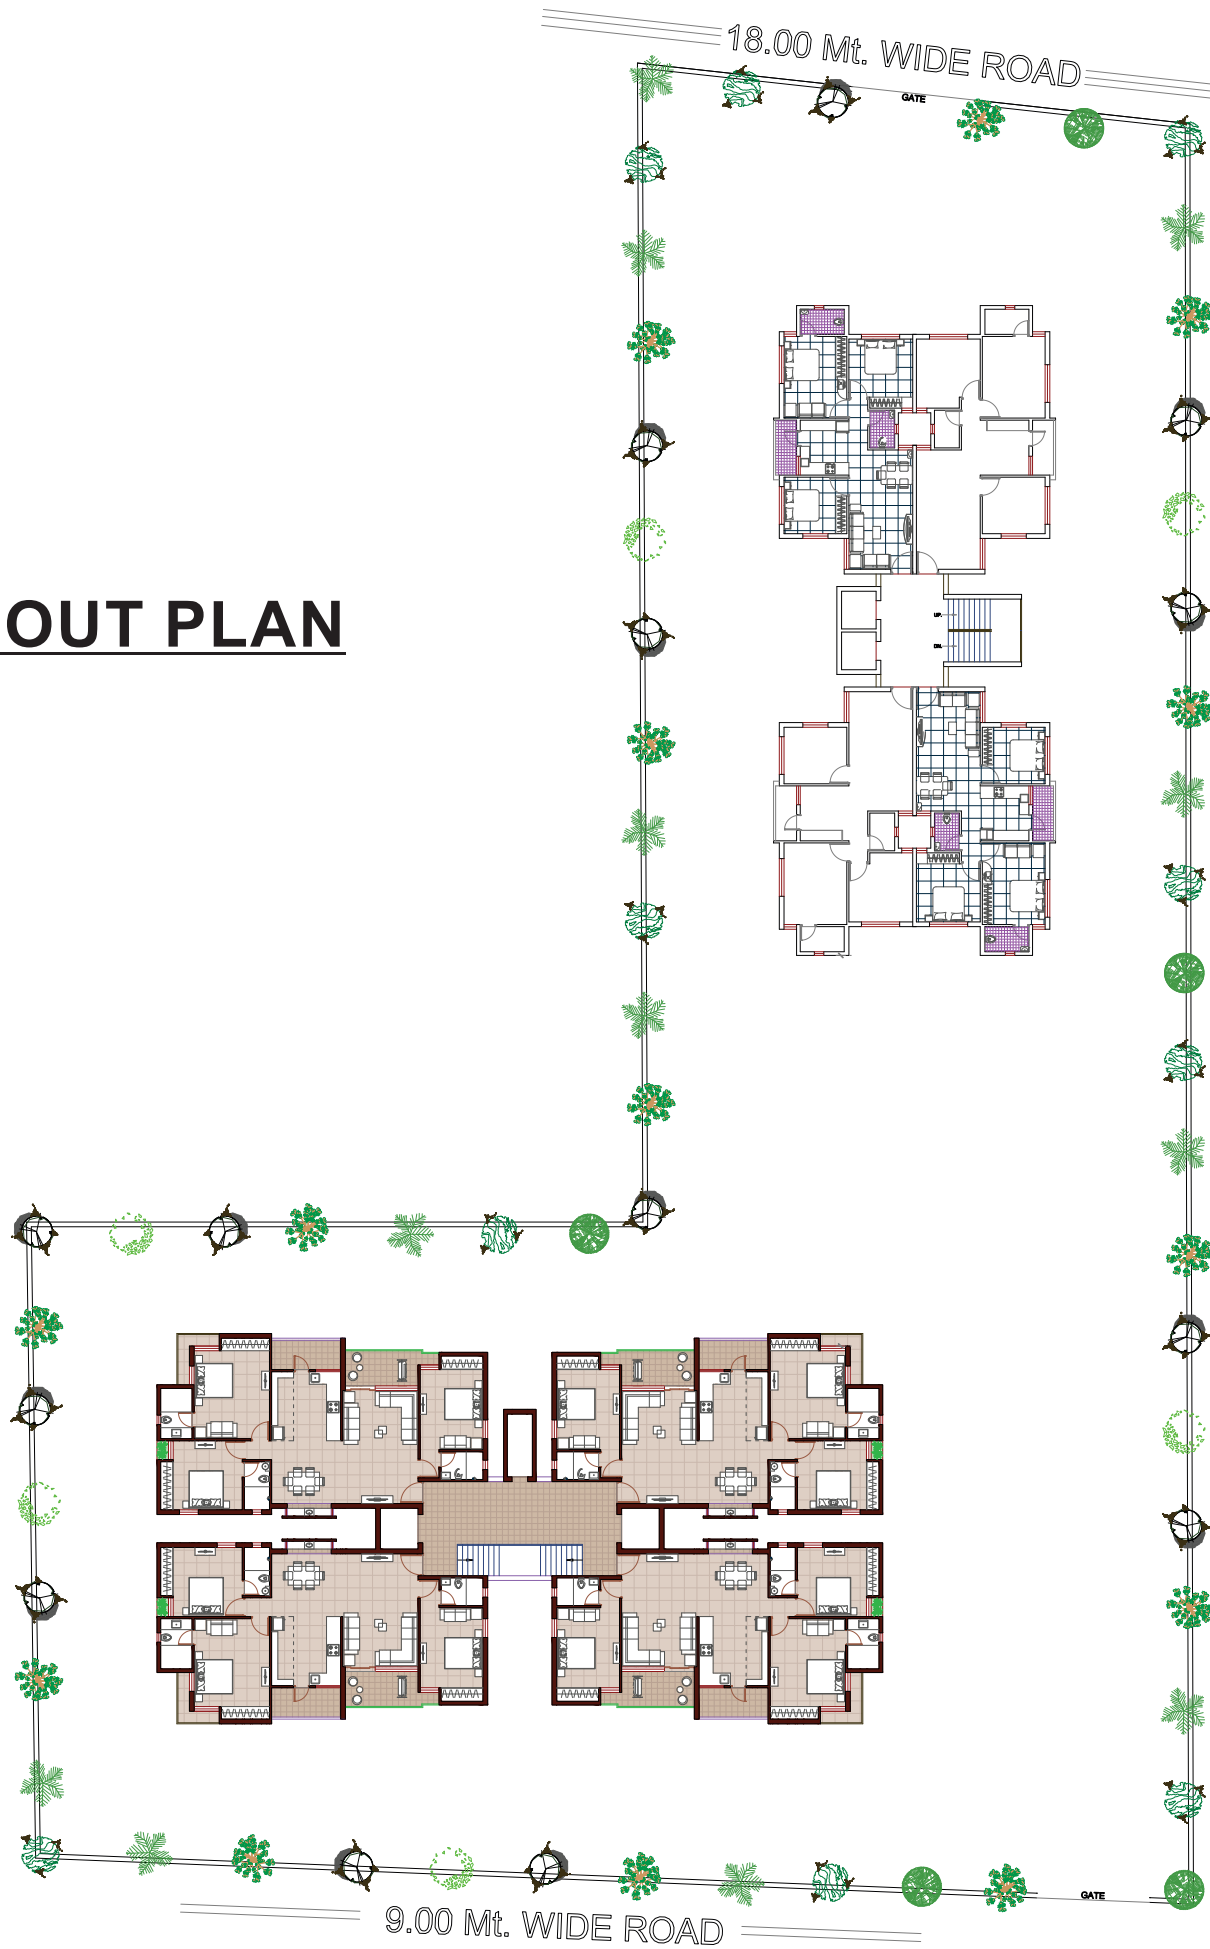


FLOOR PLAN

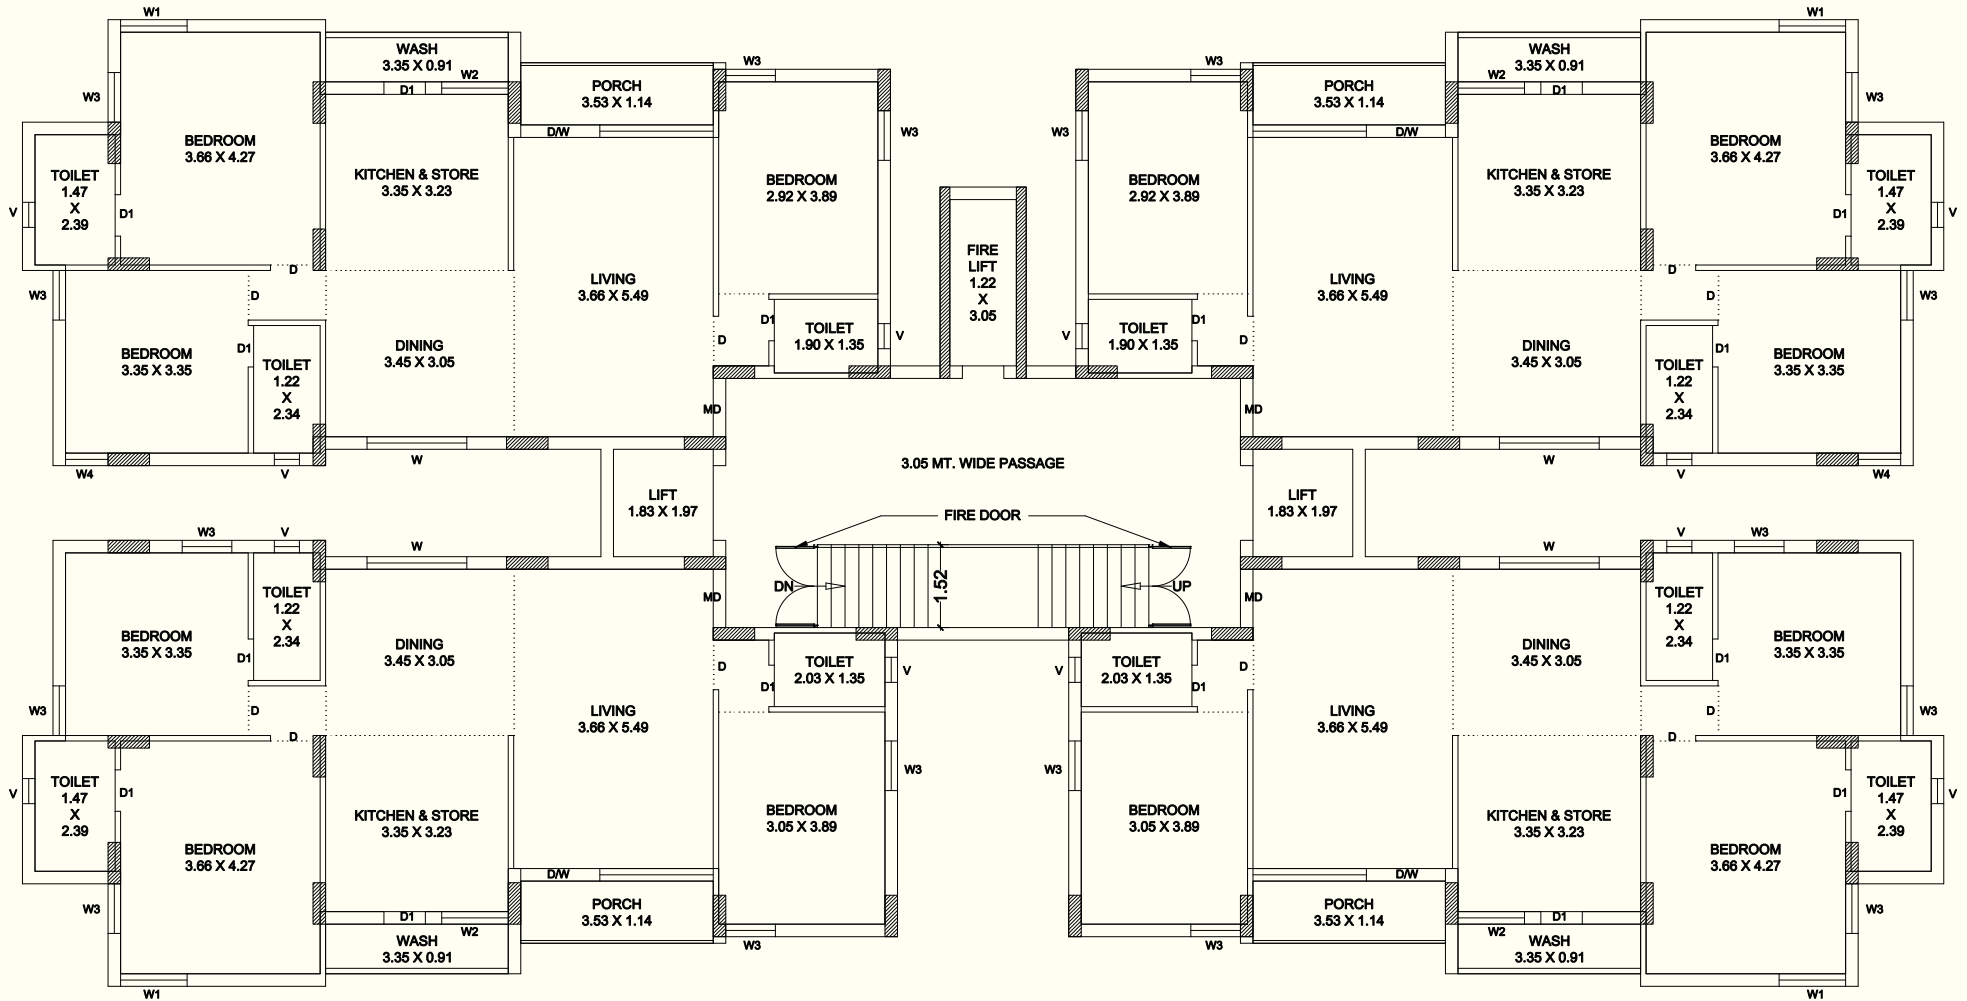

TYPICAL FLOOR PLAN 1ST TO 13TH (UNIT-B)

3 BHK LIVING SPACE
COPPER
sand-1



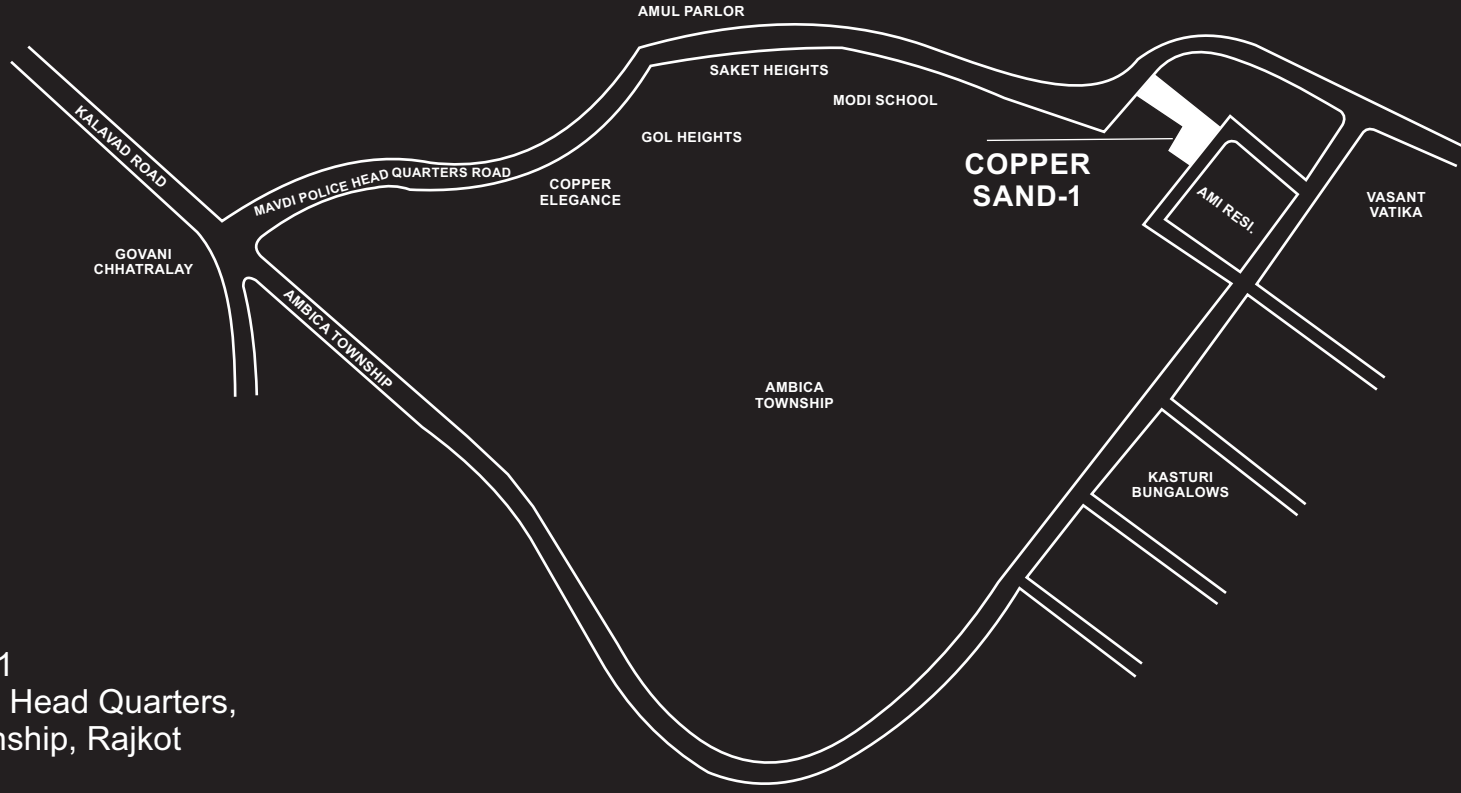

KEY PLAN

Site Address :
COPPER SAND-1
 Opp. Mavdi Police Head Quarters,
 Near Ambika Township, Rajkot

સુવિધાઓ

- (૧) આર.સી.સી. ફેમ સ્ટ્રક્ચર
- (૨) દરવાજા :- આકર્ષક મેઈન ડોર (ફલશ ડોર અથવા પ્લાયવુડ ડોર) (સનમાઈકા ફક્ત મેઈન ડોરમાં) તથા લોક ફીટીંગ સાથે અંદરના ડોર (ફલશ ડોર અથવા પ્લાયવુડ ડોર) તથા લોક ફીટીંગ સાથે,
- (૩) બારી :- એલ્યુમીનીયમ સેક્શન સ્ટાન્ડર્ડ કંપનીનું
- (૪) ફ્લોરીંગ :- ૮૦૦x૮૦૦ અથવા ૧૦૦૦x૧૦૦૦ વીટ્રીફાઈડ ટાઈલ્સ તથા અગાશીમાં ગ્લેઝ ટાઈલ્સ અથવા ચાઈના મોઝેક ટાઈલ્સ.
- (૫) કિચન :- ગ્રેનાઈટ પ્લેટફોર્મ સ્ટેનલેશ સ્ટીલ સીંકની સાથે તથા લીન્ટલ લેવલ સુધી ગ્લેઝ ટાઈલ્સ તથા આર.ઓ. પ્લાન્ટ માટેનો પોઈન્ટ તથા ચીમની માટેનો પોઈન્ટ.
- (૬) બાથરૂમ :- લીન્ટલ લેવલ સુધી ગ્લેઝ ટાઈલ્સ
- (૭) ઈલેક્ટ્રીક :- કન્સીલ્ડ કોપર વાયરીંગ તથા મોડ્યુલર સ્વીચ તથા ટી.વી.કેબલ અને એ.સી. પોઈન્ટ વિગેરે
- (૮) પ્લમ્બીંગ :- સી.પી.વી.સી. તથા યુ.પી.વી.સી. તથા પી.વી.સી. પાઈપ
- (૯) વોશીંગ એરીયા :- સીલ લેવલ સુધી ગ્લેઝ ટાઈલ્સ તથા વોશીંગ મશીન માટેનો પોઈન્ટ
- (૧૦) એલીવેશનમાં એકેલીક પેઈન્ટ, કોમન એરીયામાં પેઈન્ટ, અંદરની દિવલોમાં પુટી ફનીશ.
- (૧૧) લાઈટ કનેક્શન, ગેસ કનેક્શન, ભુગર્ભ ગટર, એલીવેશનમાં એલ.ઈ.ડી.લાઈટ ફીટીંગ સાથે સોસાયટીના નળનું કનેક્શન, બોર, ગ્રાઉન્ડ ફ્લોર પાર્કિંગ, લીફ્ટ.
- (૧૨) સી.સી.ટી.વી. કેમેરા સીસ્ટમ (એન્ટ્રી ગેઈટ તથા પાર્કિંગમાં)
- (૧૩) આકર્ષક એન્ટ્રી ગેઈટ સીક્યુરીટી કેબીન ની સાથે, સોસાયટી ફરતે કમ્પાઉન્ડ વોલ.

Notes

એપાર્ટમેન્ટના ઓનર્સ એસોસિયેશનનું સભ્ય થવું ફરજિયાત છે.
 મેઈન્ટેનન્સ ડિપોઝીટ અલગથી
 પી.જી.વી.સી.એલ. તથા ગેસ કનેક્શન ચાર્જ અલગથી
 સરકારશ્રીના નિયમ મુજબના કરવેરા અલગથી
 તમામ માહિતી માર્ગદર્શન માટે છે.



Developers
 Coral Developers

Architect
 Jawahar Mori
 Design Workshop

Structure
 Ashvin Lodhiya

Contact
 Hiteshbhai - 94262 16063
 Rushitbhai - 98792 71171