

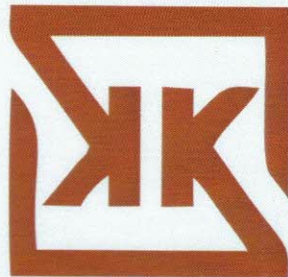


MADHAV


APARTMENT

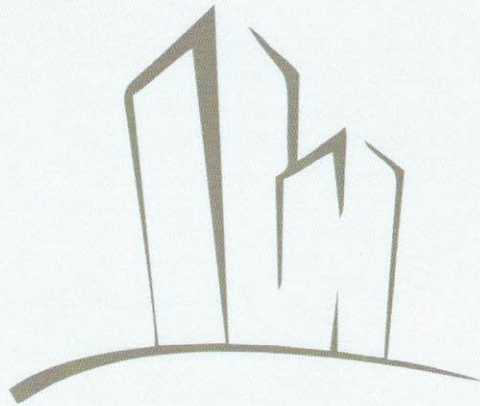


DEVELOPERS

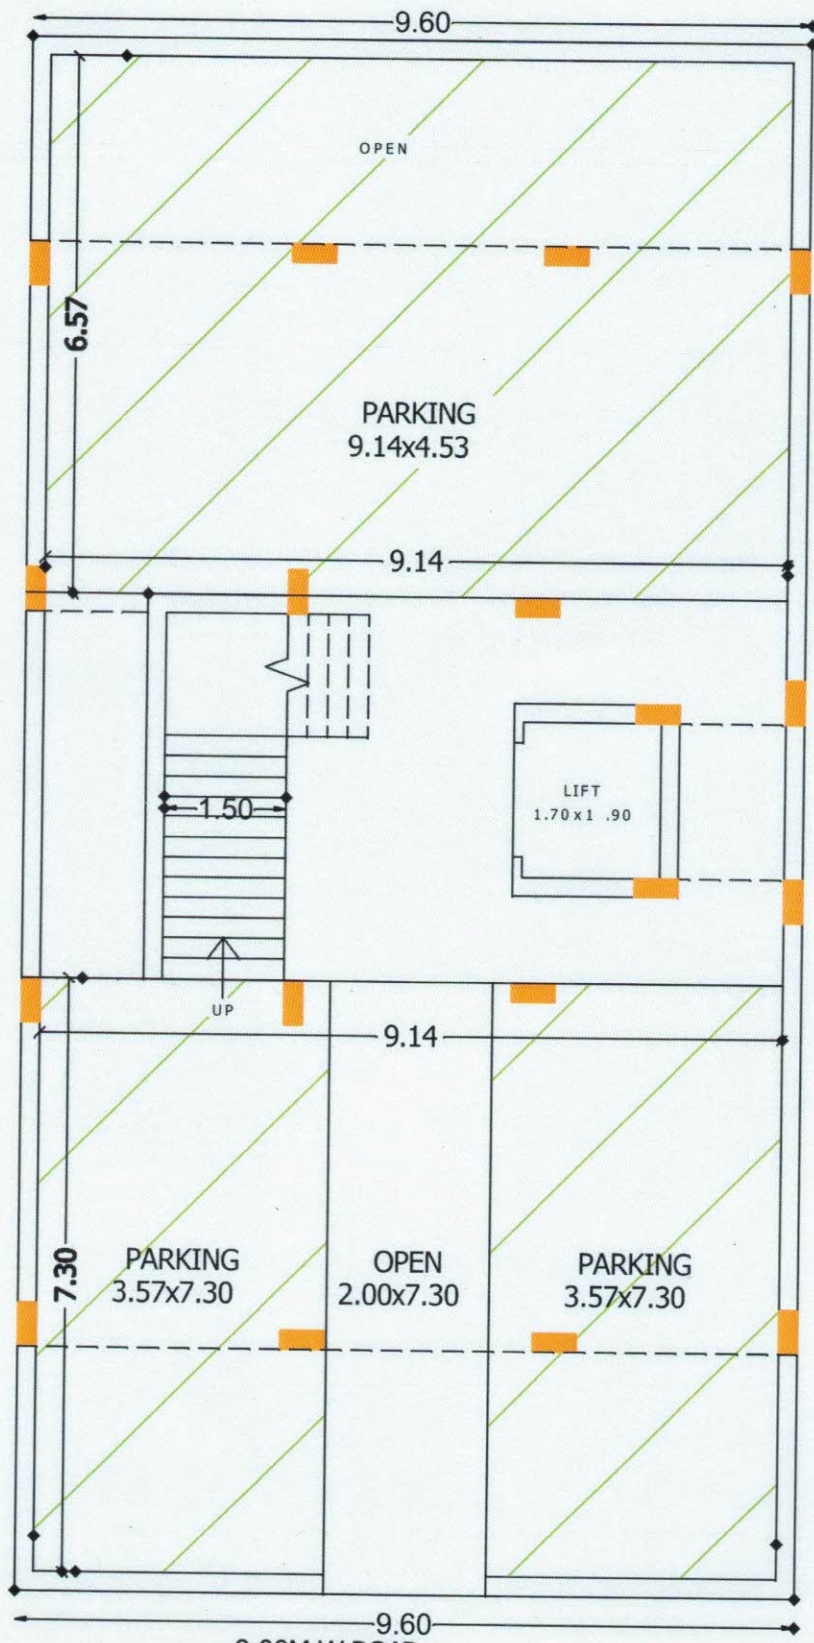

9.00M.W.ROAD
GROUND FLOOR PLAN

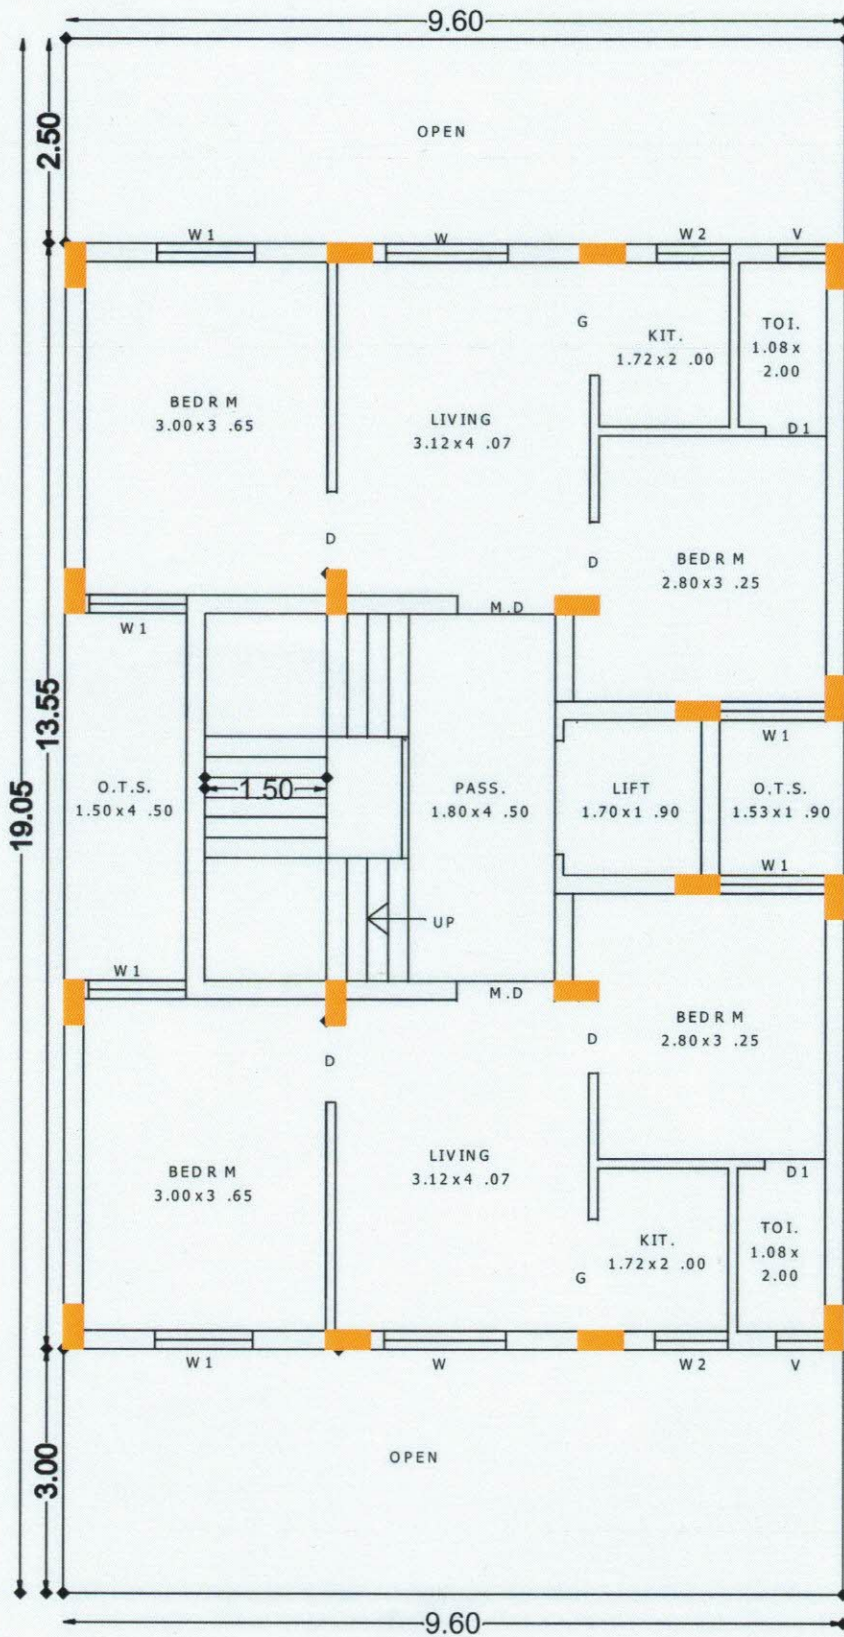

TYPICAL FLOOR PLAN (1st TO 5th)

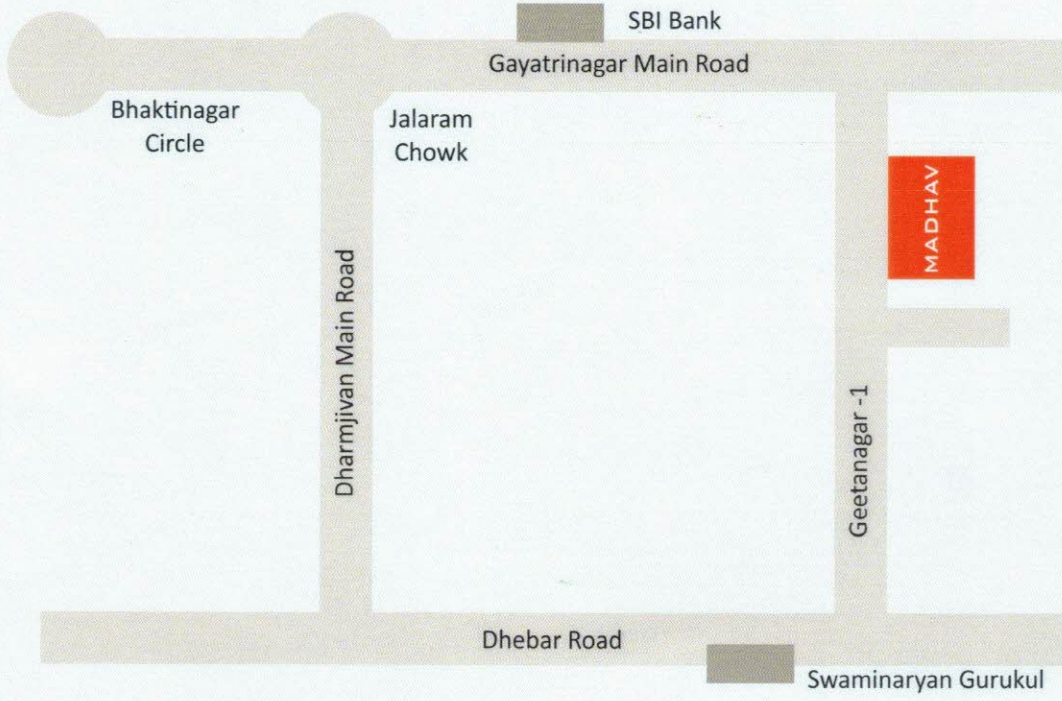

સુવિધાઓ :

- ફ્લોરીંગ : સ્ટાન્ડર્ડ કંપનીની વીટ્રીફાઇડ ટાઇલ્સ
કીચન : ગ્રેનાઇટ પ્લેટફોર્મ, એસ.એસ. સીક અને સ્ટેલ સુધી વોલ ટાઇલ્સ
બાથરૂમ / ટોઇલેટ : ડીઝાઇનર વોલ ટાઇલ્સ સ્ટેલ લેવલ સુધી
ડોર અને વીન્ડો : સ્ટાન્ડર્ડ કંપનીના ફ્લશ ડોર પાવડર કોટીંગ એલ્યુમીનીયમ સેક્સન સીલીંગ પિન્ડો
ક્લર : સ્ટાન્ડર્ડ કંપનીનો ક્લર તથા અંદર વોલપુટી
પાણી : કોમન બોર, અંડરગ્રાઉન્ડ તેમજ અગાસી પર પાણીનું સ્ટોરેજ
પ્લંબીંગ : સ્ટાન્ડર્ડ કંપનીનું પ્લંબીંગ

Site :



DEVELOPERS

Dholariyanagar, Geetanagar Street No.1,
Gayatrinagar Main Road,
Rajkot.

Booking :

Kanubhai Khatriya
99242 20001
Sashikantbhai Kacha
90168 26446

Architect :

Atulbhai Jani
98980 29029

Structural Consultant :

Naresh Dave
94261 65214

Legal Advisor

Prashant Lathigara
94262 67757