


KEY plan 

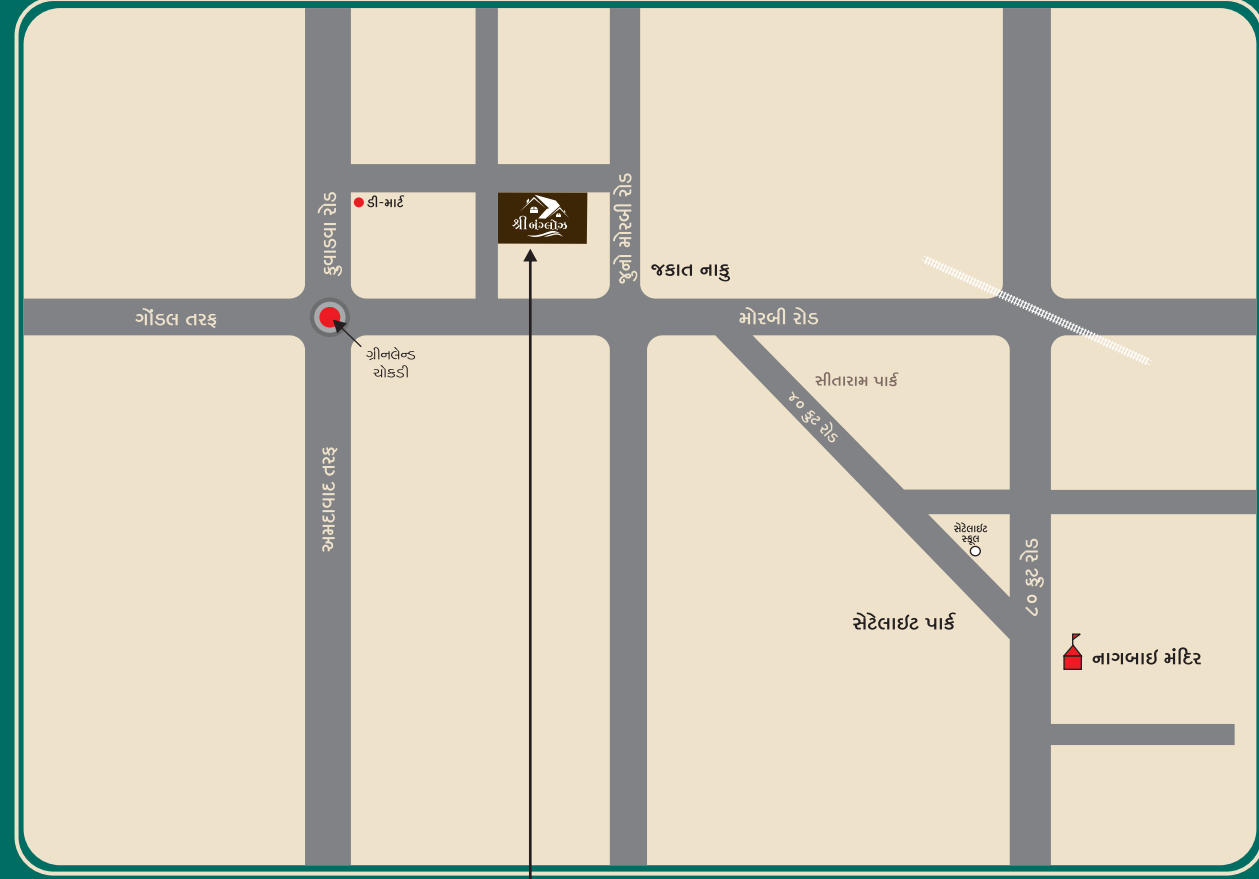

Engineer:
Devraj P Donga

Structure Engineer:
Chetan B Sayani

:: સાઇટ એડ્રેસ ::
૫૦ ફુટ રોડ, શિવધારાની બાજુમાં,
સમર્પણ પાર્ટી પ્લોટથી આગળ,
કુવાડવા રોડ, રાજકોટ.



4BHK લક્ષ્મીવસ જંગલોત

20	105.22 CPT	19	80.17 CPT	15	88.08 CPT	14	87.11 CPT
21	107.95 CPT	18	80.91 CPT	16	87.59 CPT	13	86.52 CPT
22	107.95 CPT	17	80.91 CPT	17	87.59 CPT	12	86.52 CPT
23	107.95 CPT	16	80.91 CPT	18	87.59 CPT	11	86.52 CPT
24	107.95 CPT	15	80.91 CPT	19	87.59 CPT	10	86.52 CPT
25	107.95 CPT	14	80.91 CPT	20	87.59 CPT	09	86.52 CPT
26	107.95 CPT	13	80.91 CPT	21	87.59 CPT	08	86.52 CPT
27	107.95 CPT	12	80.91 CPT	22	87.59 CPT	07	86.52 CPT
28	107.95 CPT	11	80.91 CPT	23	87.59 CPT	06	86.52 CPT
29	107.95 CPT	10	80.91 CPT	24	87.59 CPT	05	86.52 CPT
30	107.95 CPT	09	80.91 CPT	25	87.59 CPT	04	86.52 CPT
31	107.95 CPT	08	80.91 CPT	26	87.59 CPT	03	86.52 CPT
32	107.95 CPT	07	80.91 CPT	27	90.18 CPT	02	89.10 CPT
33	66.11 CPT	06	80.91 CPT	28	102.66 CPT.	01	101.03 CPT
		05	80.91 CPT				
		04	80.91 CPT				
		03	80.91 CPT				
		02	78.15 CPT				
		01	99.01 CPT				


૩૦ ફુટ રોડ

BLOCK LAYOUT PLAN


D-TYPE



GROUND FLOOR

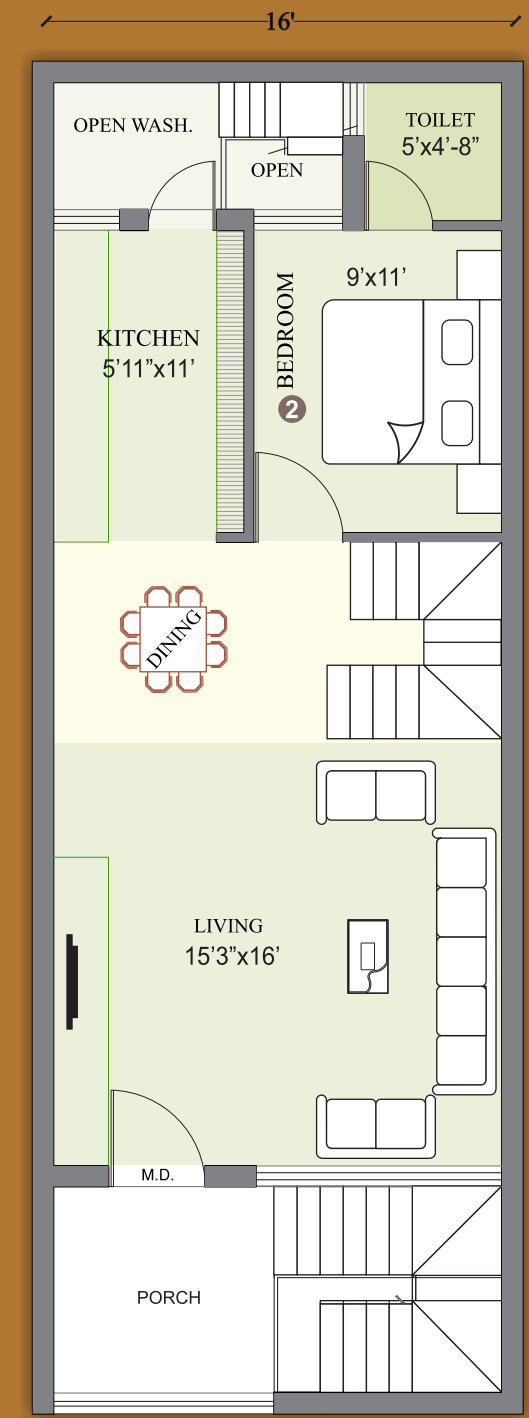


FIRST FLOOR PLAN

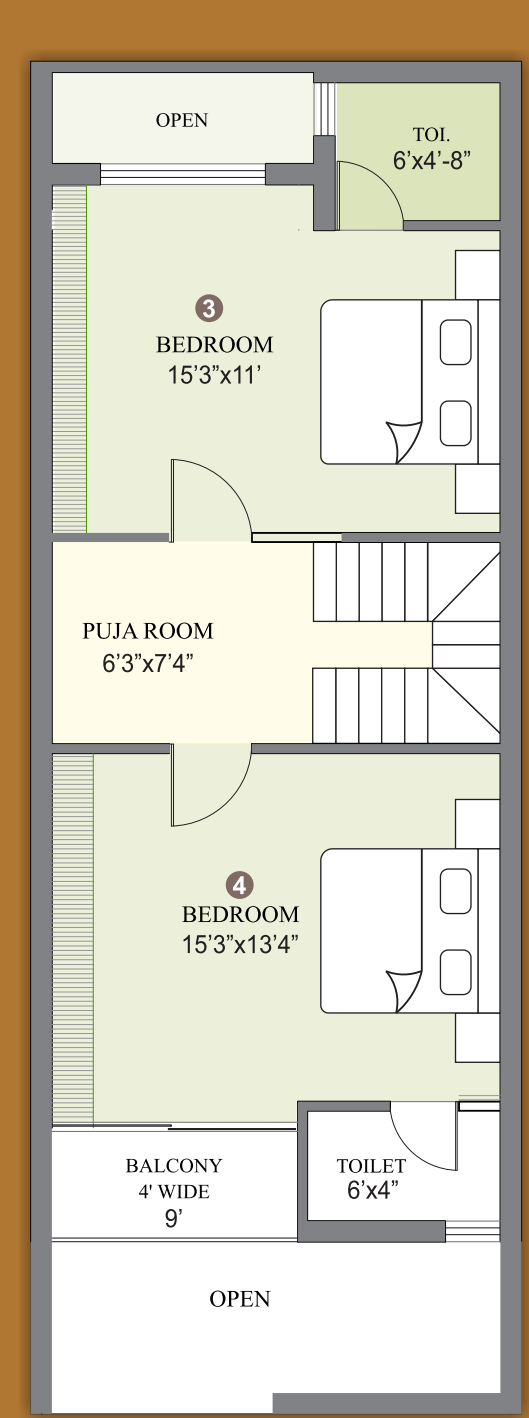


SECOND FLOOR PLAN


E-TYPE

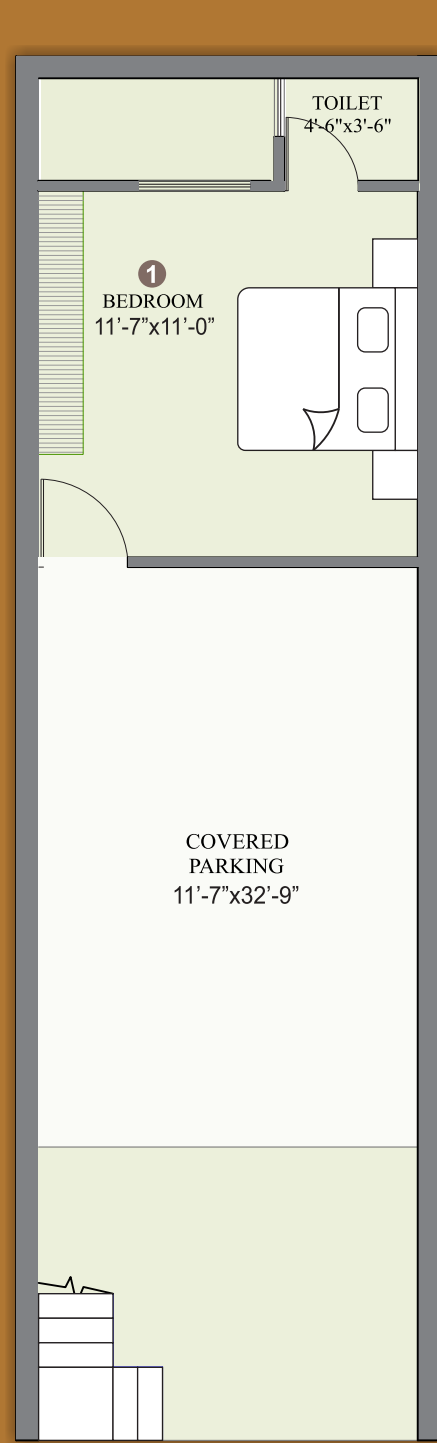

GROUND FLOOR

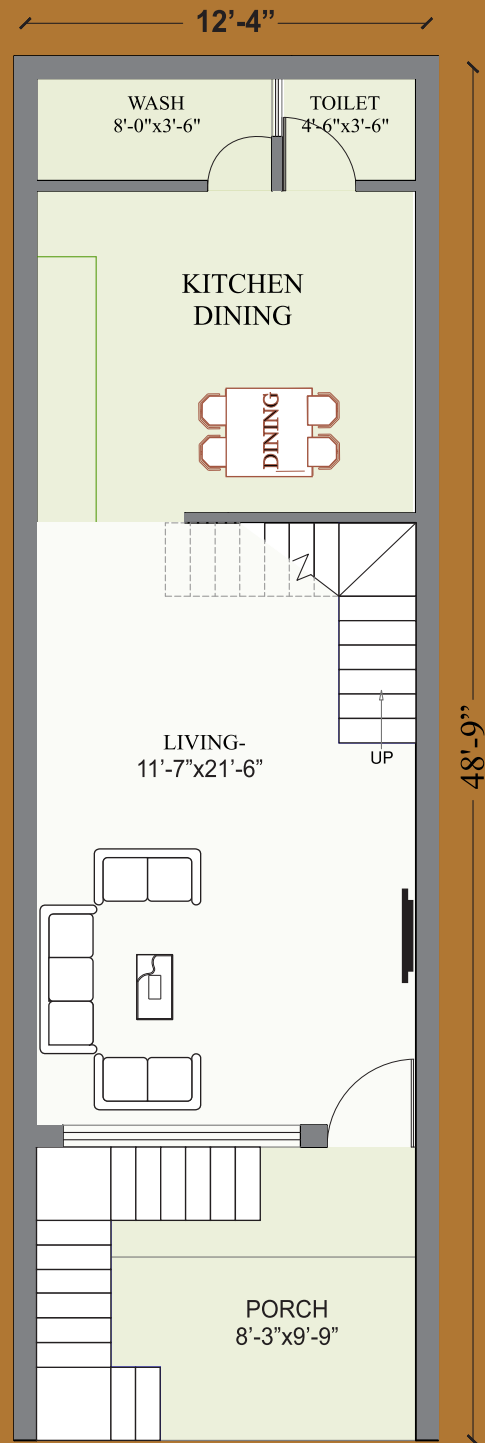

FIRST FLOOR PLAN

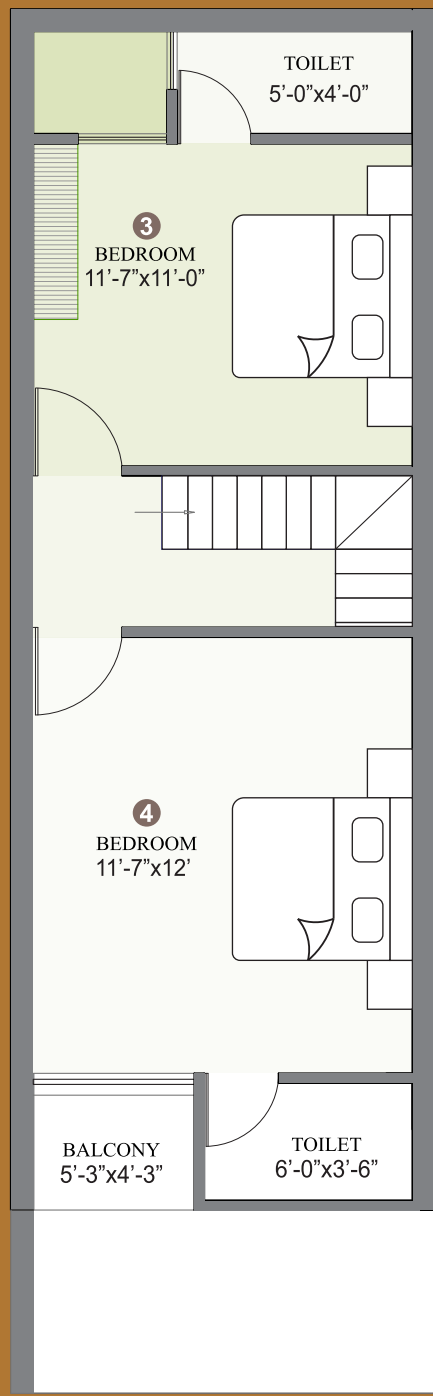


SECOND FLOOR PLAN


F-TYPE



GROUND FLOOR

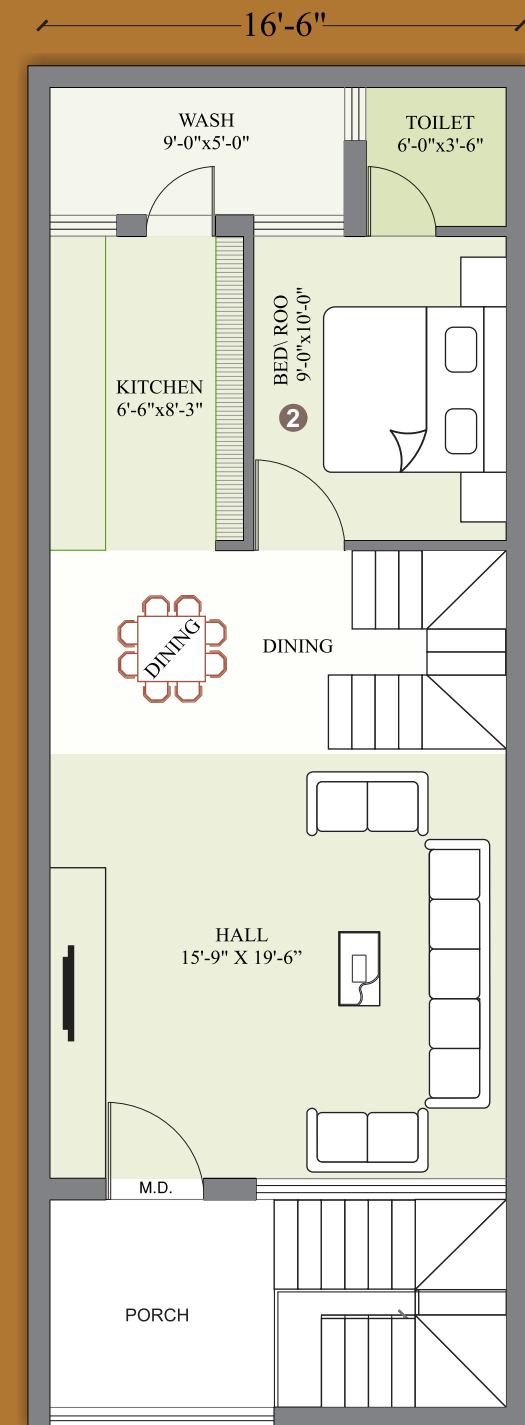

FIRST FLOOR PLAN

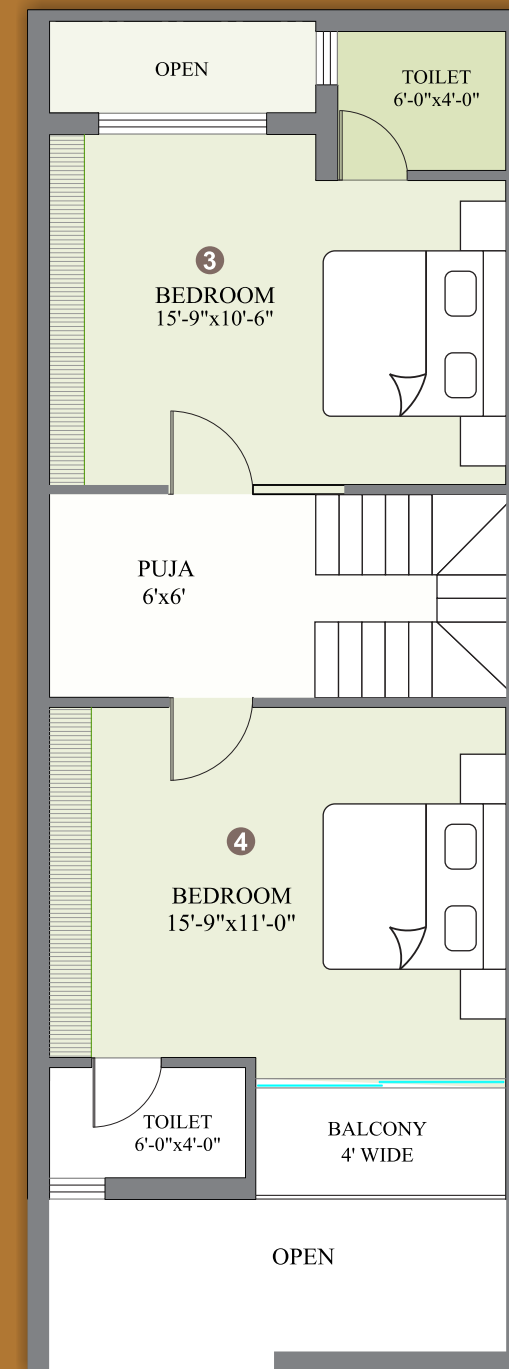

SECOND FLOOR PLAN

આગવી સુવિધાઓ :



બાંધકામ

- પાર્કિંગ - ભુકંપ પ્રુફ બીમ કોલમ સ્ટ્રક્ચર પાર્કિંગમાં બેકસાઇડ ફેબ્રિકેશનની સીડી



ડોર

- ડેકોરેટીવ મેઇન ડોર તથા સેફ્ટી ડોર-વોટર પ્રુફ
- ડોર ફ્રેમ પેનેલીંગ
- ફ્લશ ડોર (અંદરના) વોટરપ્રુફ
- એસ. એસ. ફીટીંગ સાથે



ઇલેક્ટ્રીક

- ફ્લેક્શીબલ એફ. આર. વાયર
- મોડ્યુલર સ્વીચ
- જરૂરી પોઇન્ટ (ટી.વી., કેબલ)
- A.C - ૩-૩મમાં A.C -ના કોપર પાઇપ ફીટીંગ



સીડી

- અંદર તથા બહાર S.S. રેલીંગ
- ટપા રાઇઝર (મારબલ અથવા પિટ્ટીફાઇડ)



કલર

- એકેલીક પેઇન્ટ બહારની સાઇડ (બર્ડર / એશીયન પેઇન્ટસ)
- પુટી (અંદર)



ફ્લોરીંગ

- લીવીંગ-ડાઇનીંગ-કીચનમાં 32X32 પ્રીમીયમ પિટ્ટીફાઇડ
- 2X2 વીટ્ટીફાઇડ બેડરૂમ
- આગળ પાછળ ફ્ળીયામાં સીરામીક ટાઇલ્સ
- અગાસીમા (સ્પારટેક)



કીચન

- ગ્રેનાઇટ પ્લેટ ફોર્મ સ્ટેનલેસ સ્ટીલ સીક સાથે
- સ્ટેબ લેવલ સુધી ગ્લેઝ ટાઇલ્સ
- R.O. પ્લાન્ટ માટેનો પોઇન્ટ
- ડિમની માટેનો પોઇન્ટ



બાથરૂમ

- સ્ટેબ લેવલ સુધી ગ્લેઝ ટાઇલ્સ
- સેનેટરી વેર્સ (સીમ્પોલો સમકક્ષ)
- બાથરૂમ ફીટીંગ (જેગુઆર સમકક્ષ)
- કન્સીલ્ડ સોલાર વોટર પાઇપ ફીટીંગ



પાણી

- અંડર ગ્રાઉન્ડ ટાંકો - ૪૦૦૦ લીટર
- ઓવર હેડ ટેન્ક - ૧૫૦૦ લીટર
- બોર - ૨૦૦ ફુટ રેઇન વોટર સ્ટોર ટેન્ક - ૩૫૦૦ લીટર



વોશ એરીયા

- સીલ લેવલ સુધી ગ્લેઝ ટાઇલ્સ
- વોશીંગ મશીન માટેનો પોઇન્ટ



વિન્ડો

- એનોડાઇઝ એલ્યુમીનીયમ સેક્શન-(૩ ટ્રેક ૨-ટ્રેક)
- સેફ્ટી ગ્રીલ-M/S.
- ગ્રેનાઇટ સીલ



પ્લમ્બીંગ

- સી.પી.વી.સી., યુ.પી.વી.સી., પી.વી.સી. પાઇપ (આઇ.એસ.આઇ.)

નોંધ :

- શ્રોશર ફક્ત માહિતી અને માર્ગદર્શન માટે જ છે.
- મંજૂર થયેલ બિલ્ડીંગ પ્લાન ના માપ માન્ય રહેશે.
- ઈલેક્ટ્રીક કનેક્શન, નળ કનેક્શન તથા ગેસ કનેક્શનનો ચાર્જ અલગથી આપવાનો રહેશે.
- પ્લાન તથા એલીવેશનમાં ફેરફાર કરવાનો હકક ડેવલોપર્સનો રહેશે.
- સરકારશ્રી તરફથી લાગુ પડતા સર્વિસ ટેક્ષ તથા અન્ય ટેક્ષ અલગથી આપવાના રહેશે.
- દરેક મકાન હોલ્ડરોએ મેઈન્ટેનન્સ ડીપોઝીટ અલગથી આપવાની રહેશે.
- ન્યાય ક્ષેત્ર રાજકોટ રહેશે.

વિશેષ સુવિધાઓ :

- ઈલેક્ટ્રીક સીટી અન્ડર ગ્રાઉન્ડ
- ઈન્ટરકોમ સીસ્ટમ
- સી.સી.ટી.વી. કેમેરા સીસ્ટમ
- આકર્ષક એન્ટ્રી ગેઇટ સિક્યુરીટી કેબીન
- પેવર બ્લોક રોડ અથવા આર.સી.સી. રોડ
- તમામ ટાઇટલ કલીયર તથા લોન સુવિધા ઉપલબ્ધ

:: ડેવલોપર્સ ::

અર્ચીલમ્
BUILDSWORTH

:: ભુકીંગ કોન્ટેક્ટ ::

+91 787878 5585