



**Atulyam**

ELEGANCE



# **Atulyam**

ELEGANCE

MANI NAGAR MAIN ROAD, BAPASITARAM  
CHOWK, RAIYA ROAD, RAJKOT.

SPACIOUS  
**2/3BHK**  
FLATS

# અતુલયમ એલીગાન્સ

## સ્પેસીફીકેશન

### ફ્લોરીંગ

- ડ્રોઇંગ રૂમ, કિચન રૂમ, વોશ એરીયા, બાલ્કની અને કોમન પેસેજના ફ્લોરીંગમાં સ્ટાન્ડર્ડ કવોલીટીની 2' X 2' પિટ્રીફાઇફ ટાઈલ્સ.
- કિચન તથા બધા બાથરૂમમાં સિલીગ લેવલ સુધી સ્ટાન્ડર્ડ વોલ ટાઈલ્સ.

### કિચન

- ગ્રેનાઇટનું સેન્ટલીચ પ્લેટફોર્મ સ્ટેનલેસ સ્ટીલ સીન્ક સાથે.
- ગ્રેનાઇટનું સર્પિસ પ્લેટફોર્મ.
- ચીમની અથવા એક્ઝોસ્ટ ફેન માટે જરૂરી પ્રોપિઝન.
- ફીઝ ટેમજ R.O માટે જરૂરી ઇલેક્ટ્રિક ટેમજ પલભીગ પોઇન્ટ.

### બાથ / ટોઇલેટ

- તમામ સેનેટરીવેર્સ (ISI) માર્ક નું સ્ટાન્ડર્ડ કંપનીનું.
- બાથ એસેસરીઝ (ISI) માર્ક નું તથા વેલનોન કંપનીની.
- સોલારના ગરમ પાણીની સપ્લાય.

### સેનેટરી

- સંપૂર્ણ ફેસેલીટી વાળું બાથરૂમ જેમા બેઝીન, કમોડ સ્ટાન્ડર્ડ કંપનીના રહેશે.

### ડોર / વિન્ડો

- આકર્ષક મેઈન રોડ તથા ઉત્તમ કવોલીટી ના ફલસ્ ડોર ઉત્તમ કવોલીટીનું હાઇવર ફીટીંગ સાથે ટેમજ એલ્યુમિનીયમ સેક્શનની પાવડર કોટેડ વિન્ડો.

### પલભીગ

- સ્ટાન્ડર્ડ કંપનીના પાઈપ ટેમજ બાથરૂમ, કિચન અને વોશ એરીયામાં જરૂરીયાત મુજબનું પલભીગ ફીટીંગ (ISI) માર્ક વાળા પલભીગ પાઈપ સાથે.
- બાથરૂમમાં ગરમ પાણી માટે CPVC પાઈપ.

### ઇલેક્ટ્રિક

- તમામ પ્રકારનું વાયરીંગ (ISI) માર્ક, ફાયરપુફ કંપનીનું.
- જરૂરી જગ્યાએ તમામ પોઈન્ટ્સનું પ્રોપિઝન.
- સ્ટાન્ડર્ડ કંપનીની મોડયુલર સ્લિફચીઝ.

### સોલાર

- સ્ટાન્ડર્ડ કંપનીનું (ISI) માર્ક વાળું.


### કલર

- ફ્લેટની બહારની સાઈડ એક્સ્ટીરીયર સ્ટાન્ડર્ડ કલર.
- ફ્લેટની અંદરની સાઈડ બીરલા વાઈટ પુષ્ટી.
- જ્યા લોખંડનું કામ આવતુ હોય ત્યાં સ્ટાન્ડર્ડ ઓઇલ પેઇન્ટ.

### પાર્કિંગ

- પિશાળ પાર્કિંગ.
- CCTV કેમેરાથી સુરક્ષિત.
- સીક્યુરિટી રૂમ.
- કોમન ટોયલેટ અને બાથરૂમ.

# TYPICAL FLOOR PLAN

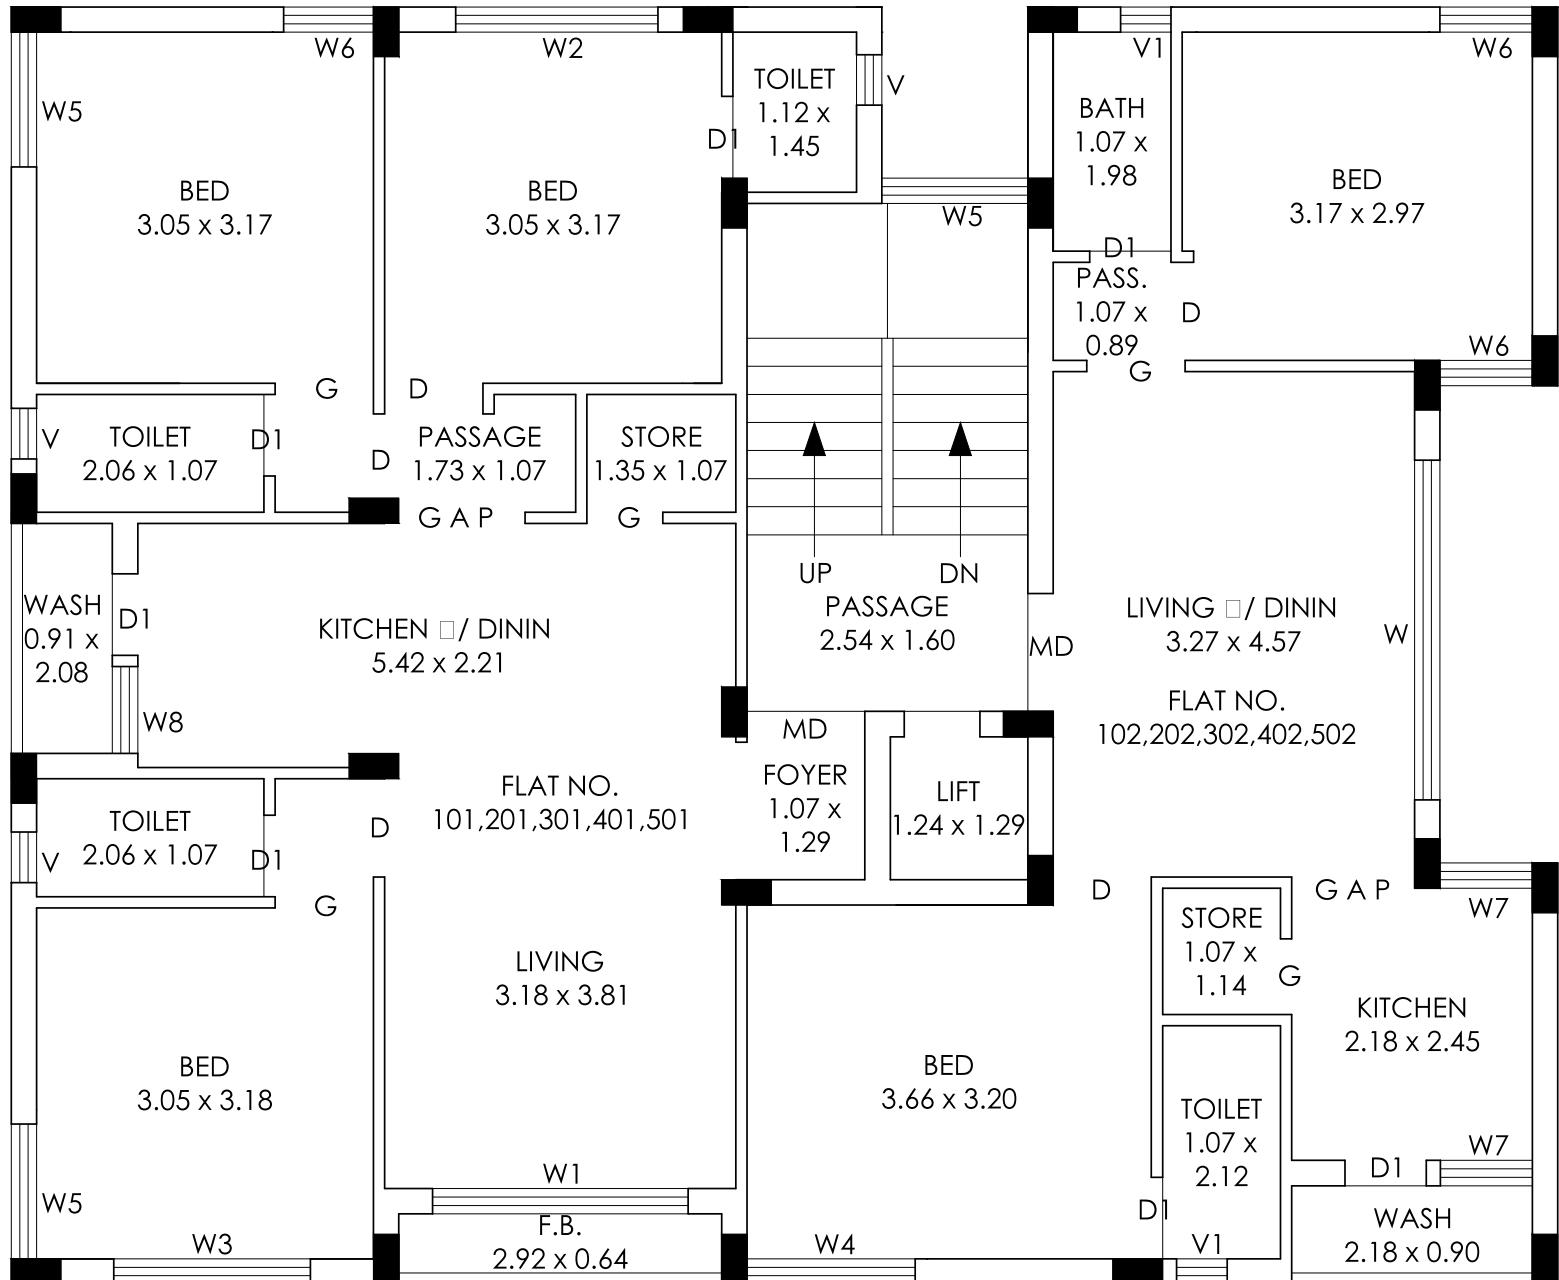


નોંધ:

ઉપરોક્ત માહિતી માત્ર જાણકારી માટે છે. તેમાં ફેરફાર કરવાનો હક્ક માત્ર ડેવલોપરનો છે. PGVCL મીટર કનેક્શન, વોટર કનેક્શન, GSPC ચાર્જ, મેઇનસ્ટેન્ડન્સ ચાર્જ, સર્વીસસ્ટેશન તથા સરકારી વેરા, GST અને દસ્તાવેજ સમયે થતા તમામ ખર્ચ / વક્તિના ચાર્જસ ફ્લેટ ખરીદનારે અતિગાથી આપવાના રહેશે.

# Atulyam

ELEGANCE

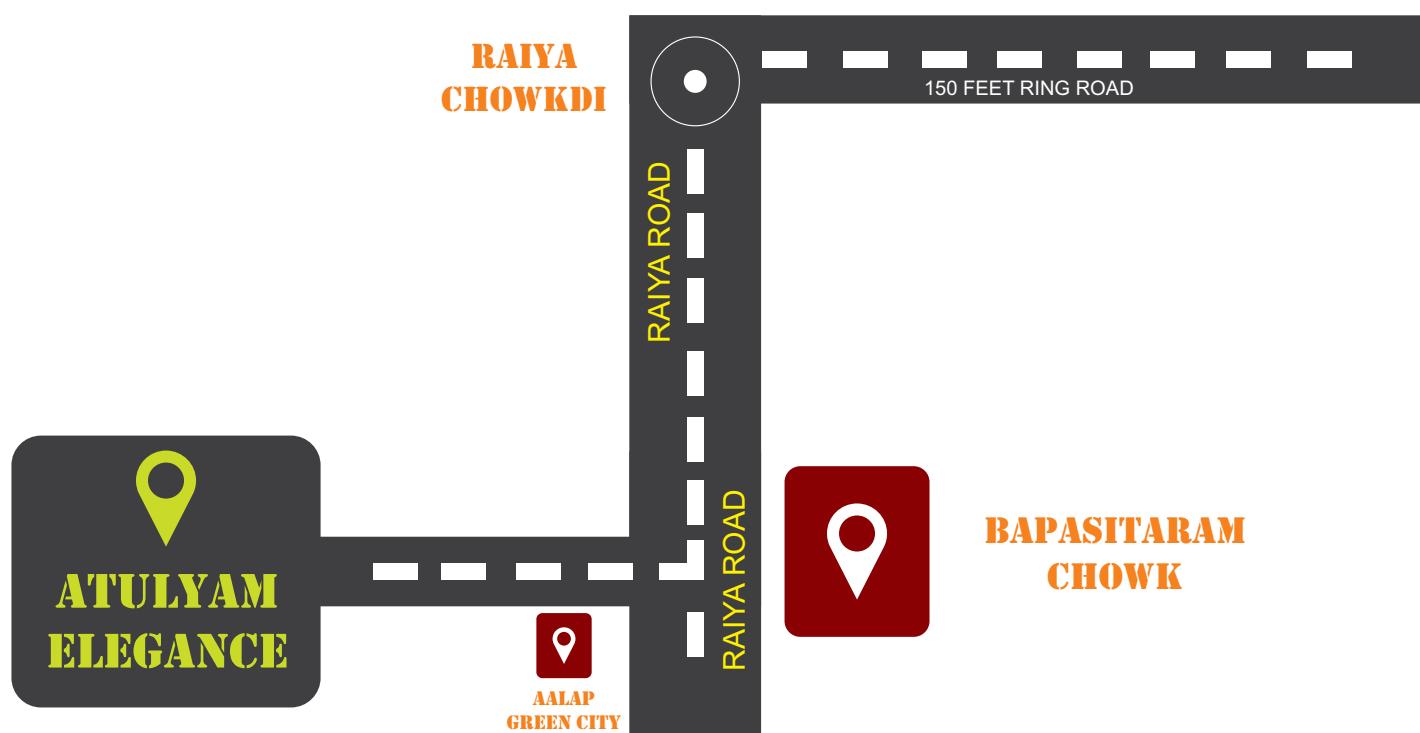

**BOOKING CONTACT**  
**94294 53456**

A Project By : **Atulyam**  
BUILDERS