

:: આર્કિટેક ::

અંકુર સંઘવી
મીરા સંઘવી
અશ્વિન સંઘવી

:: ડેવલોપર્સ ::


અશ્વીલમ્
BUILD COIN


:: બુકીંગ કોન્ટેક્ટ ::

+91 787878 5585

વિશેષ સુવિધાઓ :

- ઇલેક્ટ્રીક સીટી અન્ડર ગ્રાઉન્ડ
- ઇન્ટરકોમ સીસ્ટમ
- સી.સી.ટી.વી. કેમેરા સીસ્ટમ
- આકર્ષક એન્ટ્રી ગેટ સિક્યુરીટી કેબીન
- દરેક રોડ ઉપર સુંદર પ્લાન્ટેશન
- પેવર બ્લોક રોડ અથવા આર.સી.સી. રોડ
- તમામ ટાઈટલ કલીયર તથા લોન સુવિધા ઉપલબ્ધ
- ઇન્ટીરીયર ૩૦ ફુટ નો રોડ
- સ્ટ્રીટ લાઈટ

KEY plan  N

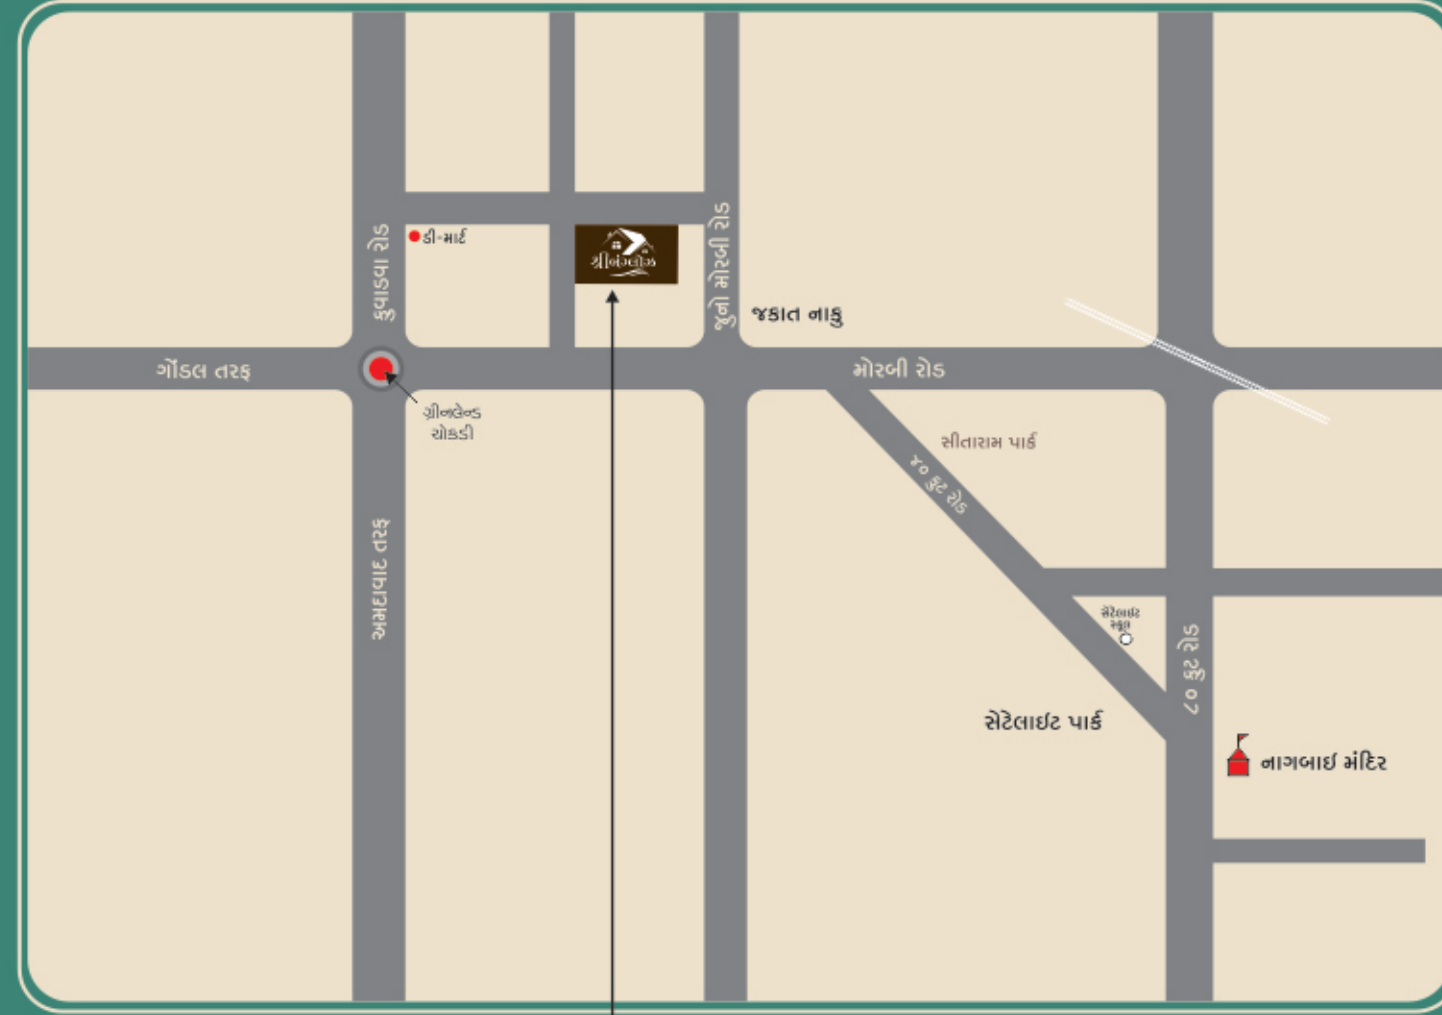

:: સાઈટ એડ્રેસ ::



૫૦ ફુટ રોડ, શિવધારાની બાજુમાં,
સમર્પણ પાર્ટી પ્લોટથી આગળ,
કુવાડવા રોડ, રાજકોટ.



4BHK લક્ઝરીયસ જંગલોમ



૫૦ ફુટ ટી.પી. રોડ

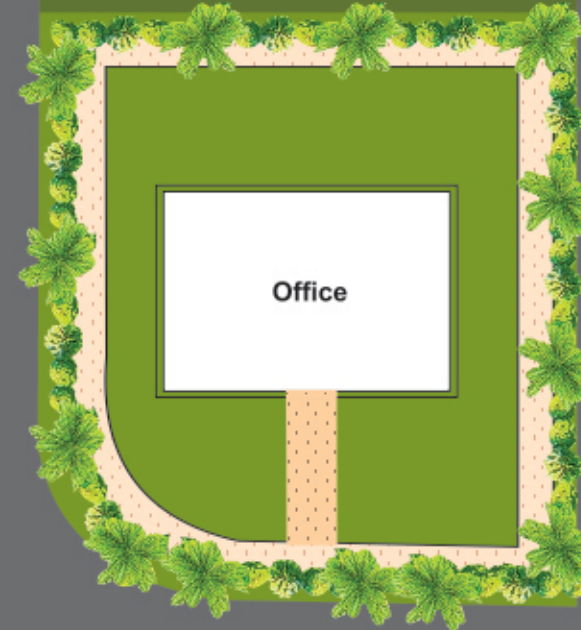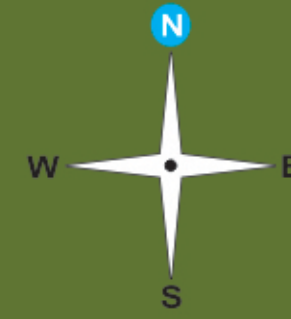

18	101.40 CPT	17	120.04 CPT	17	137.33 CPT	16	148.84 CPT
19	93.99 CPT	16	105.79 CPT	18	133.87 CPT	15	144.85 CPT
20	93.99 CPT	15	105.79 CPT	19	122.81 CPT	14	122.83 CPT
21	93.99 CPT	14	105.79 CPT	20	122.81 CPT	13	122.83 CPT
22	93.99 CPT	13	105.79 CPT	21	122.81 CPT	12	122.83 CPT
23	93.99 CPT	12	105.79 CPT	22	122.81 CPT	11	122.83 CPT
24	93.99 CPT	11	105.79 CPT	23	122.81 CPT	10	122.83 CPT
25	93.99 CPT	10	105.79 CPT	24	122.81 CPT	09	122.83 CPT
26	93.99 CPT	09	105.79 CPT	25	122.81 CPT	08	122.83 CPT
27	93.99 CPT	08	105.79 CPT	26	122.81 CPT	07	122.83 CPT
28	93.99 CPT	07	105.79 CPT	27	122.81 CPT	06	122.83 CPT
29	93.99 CPT	06	105.79 CPT	28	122.81 CPT	05	122.83 CPT
30	93.99 CPT	05	105.79 CPT	29	122.81 CPT	04	122.83 CPT
31	93.99 CPT	04	105.79 CPT	30	122.81 CPT	03	122.83 CPT
32	93.99 CPT	03	105.79 CPT	31	125.73 CPT	02	125.86 CPT
33	93.99 CPT	02	108.73 CPT	32	105.53 CPT	01	99.06 CPT
34	93.99 CPT	01	93.46 CPT				
35	93.99 CPT						
36	97.18 CPT						
37	97.05 CPT						

૪૦ ફુટ ટી.પી. રોડ

BLOCK LAYOUT PLAN