


શ્રી રાજલક્ષ્મી ડેવલોપર્સ
2-BHK
લક્ઝરીયર્સ શ્લેટ



શ્રી રાજલક્ષ્મી ડેવલોપર્સ

સાઈટ એફ્રેસ : કડવાબનુ (પીપળા વાળો) રોડ, રણાંધોકનગર, સરદાર ભવન સામે, રાજકો

2-BHK લક્ઝરીયર્સ ફ્લેટ

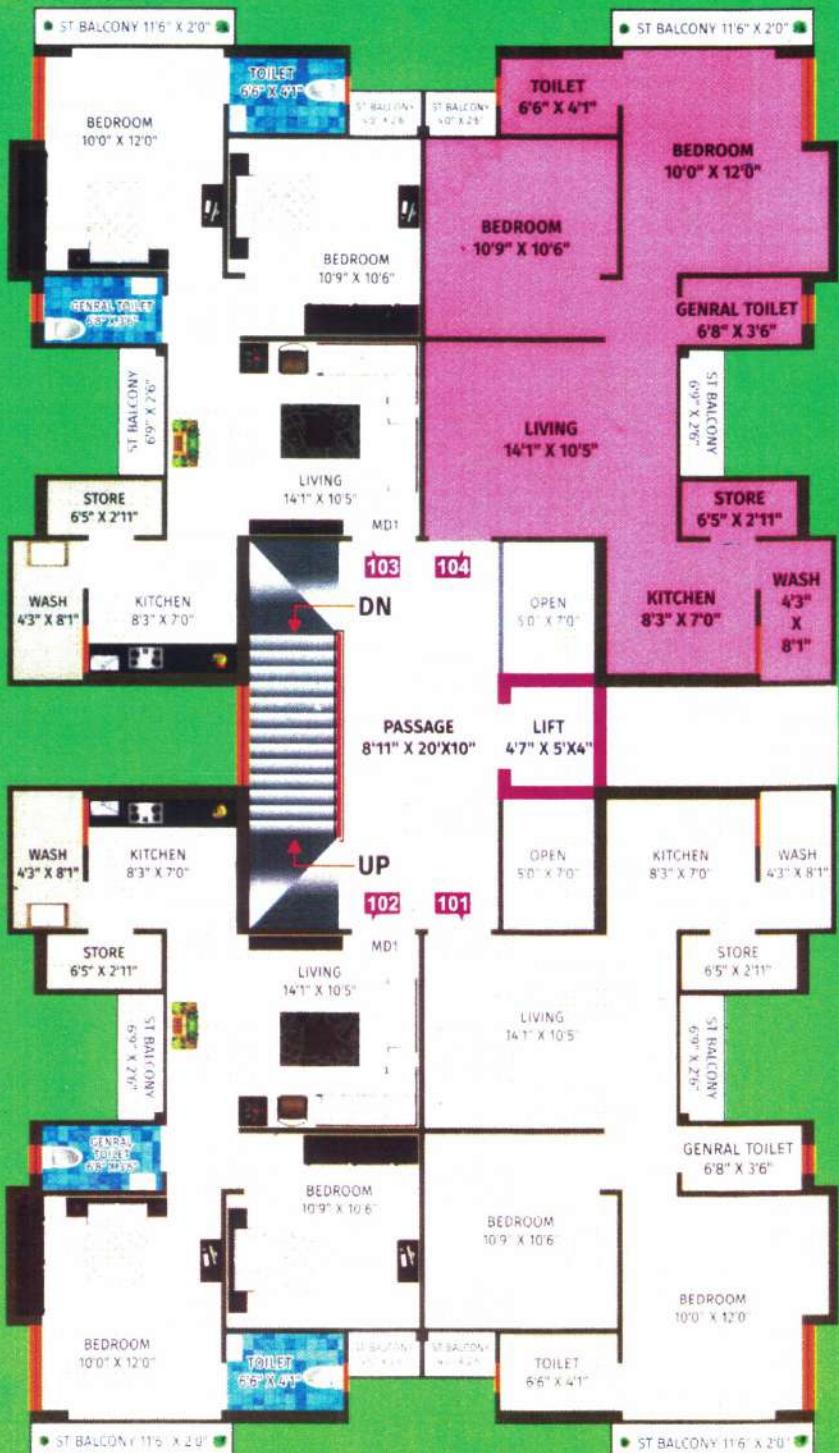

લોનેબલ
ટાઈટલ કલીયર
પ્રોજેક્ટ



શ્રી રાજલક્ષ્મી ડેવલોપર્સ

બુકિંગ કોન્ટ૆ક : - મો. ૮૮૮૮૦ ૩૩૪૬૬
મો. ૮૮૭૮૫ ૮૩૦૭૭ / ૮૮૨૪૧ ૧૮૧૦૧

- ટાઈલ્સ : કિચન : પ્લાબોંગ : ઇલેક્ટ્રિકસીટી :
- ટાઈલ્સ સ્ટાન્ડર્ડ કંપનીની ગ્રેનાઇટ પ્લેટ ફ્લેમ તથા ISI કંપનીનું
- પિટ્રોફાઇન્ડ તથા વોલ ટાઈલ્સ સ્લેન લેવલ વોલ ટાઈલ્સ પી.વી.સી. ફીટીંગ
- ડોર તથા પિંડો : કલર : પાર્કિંગ :
- લેમીનેટ તથા સ્ટાન્ડર્ડ ISI કંપનીનો કલર પાર્કિંગ ટાઈટલ કલીયર
- પાર્કિંગ કોર્ટ એલ્યુમિનીયમ સ્ટાન્ડર્ડ લિફ્ટ
- કાર્બન : પર્સનલ અન્ડ આઉન્ડ તથા ઓપર હેડ વોટર ટેન્ક
- સ્ટાન્ડર્ડ કંપનીની લિફ્ટ