


SPECIFICATION

સ્ટ્રક્ચર	: ભુકંપ પ્રતિરોધક આર.સી.સી. ફ્રેમ વર્ક	ડોર	: મેઈન ડોર ડેકોરેટીવ તથા બીજા ફ્લસ ડોર
સોલાર	: સોલાર વોટર સીસ્ટમ	વિન્ડો	: એલ્યુમિનીયમ સેક્સન વિન્ડો
ફ્લોરીંગ	: 24"X24" પિટ્ટીફાઇડ ટાઇલ્સ	કલર	: અંદરના ભાગે લાપી પ્રાઇમર તથા બહારના ભાગે વેધર પ્રુફ એક્રેલીક પેઇન્ટ
કિચન	: ટ્રેનાઇટ પ્લેટફોર્મ સ્ટેનલેસ સ્ટીલ સીક તથા કુલ્લી ગ્લેઝ ટાઇલ્સ	લીફ્ટ	: સ્ટાન્ડર્ડ કંપનીની લીફ્ટ
ઇલેક્ટ્રીક	: કન્સીલ્ડ સ્ટાન્ડર્ડ કંપનીની મોડ્યુલર સ્વીચ સાથે	વોટર સ્ટોરેજ	: અંડર ગ્રાઉન્ડ તથા ઓવરહેડ ટેન્ક
બાથરૂમ/ટોઇલેટ	: કુલ્લી ગ્લેઝ ટાઇલ્સ	પાર્કિંગ	: ગ્રાઉન્ડ ફ્લોર કુલ્લી પાર્કિંગ
પ્લમ્બીંગ	: સ્ટાન્ડર્ડ કંપનીનું PVC પાઇપ તેમજ દરેક ફ્લેટમાં સોલાર પાઇપ ફિટીંગ	ટાઇટલ	: ટાઇટલ કલિયર લોનેબલ ડોક્યુમેન્ટ્સ

Key Plan

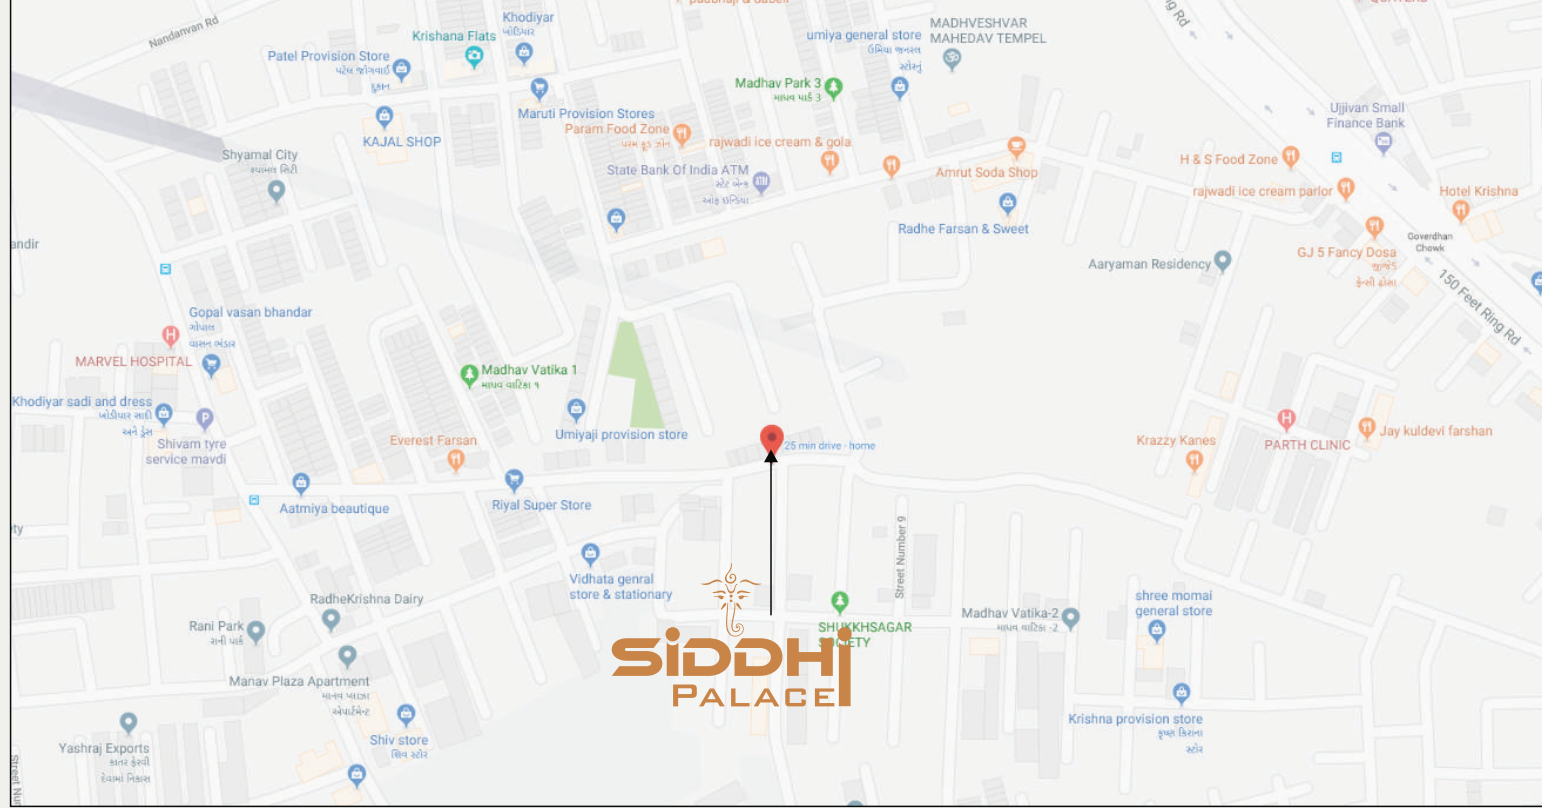

SIDDHI PALACE

Plot No. 28/29/30 Survey No. 52, Madhav Vatika,
Nr. Madhav Park, 150ft Ring Road Mavdi, Rajkot-360 005

પ્રોજેક્ટ ટીમ

પપ્પુભાઈ મહેતા (સિદ્ધી ગ્રૂપ) | કેવલભાઈ પંડયા (કૈલાશ ડેવલોપર્સ)
નિખીલ ગાંધી | નિરજ મહેતા | અભિષેક પાનેરી | જ્ઞેશ મહેતા

બુકીંગ સંપર્ક :


નિરજ મહેતા : 95581 45353 | જ્ઞેશ મહેતા : 96018 06399 | કેવલભાઈ પંડયા : 99099 65555

A PROJECT BY :
Siddhi GROUP




SIDDHI PALACE

1 & 2 BHK FLATS

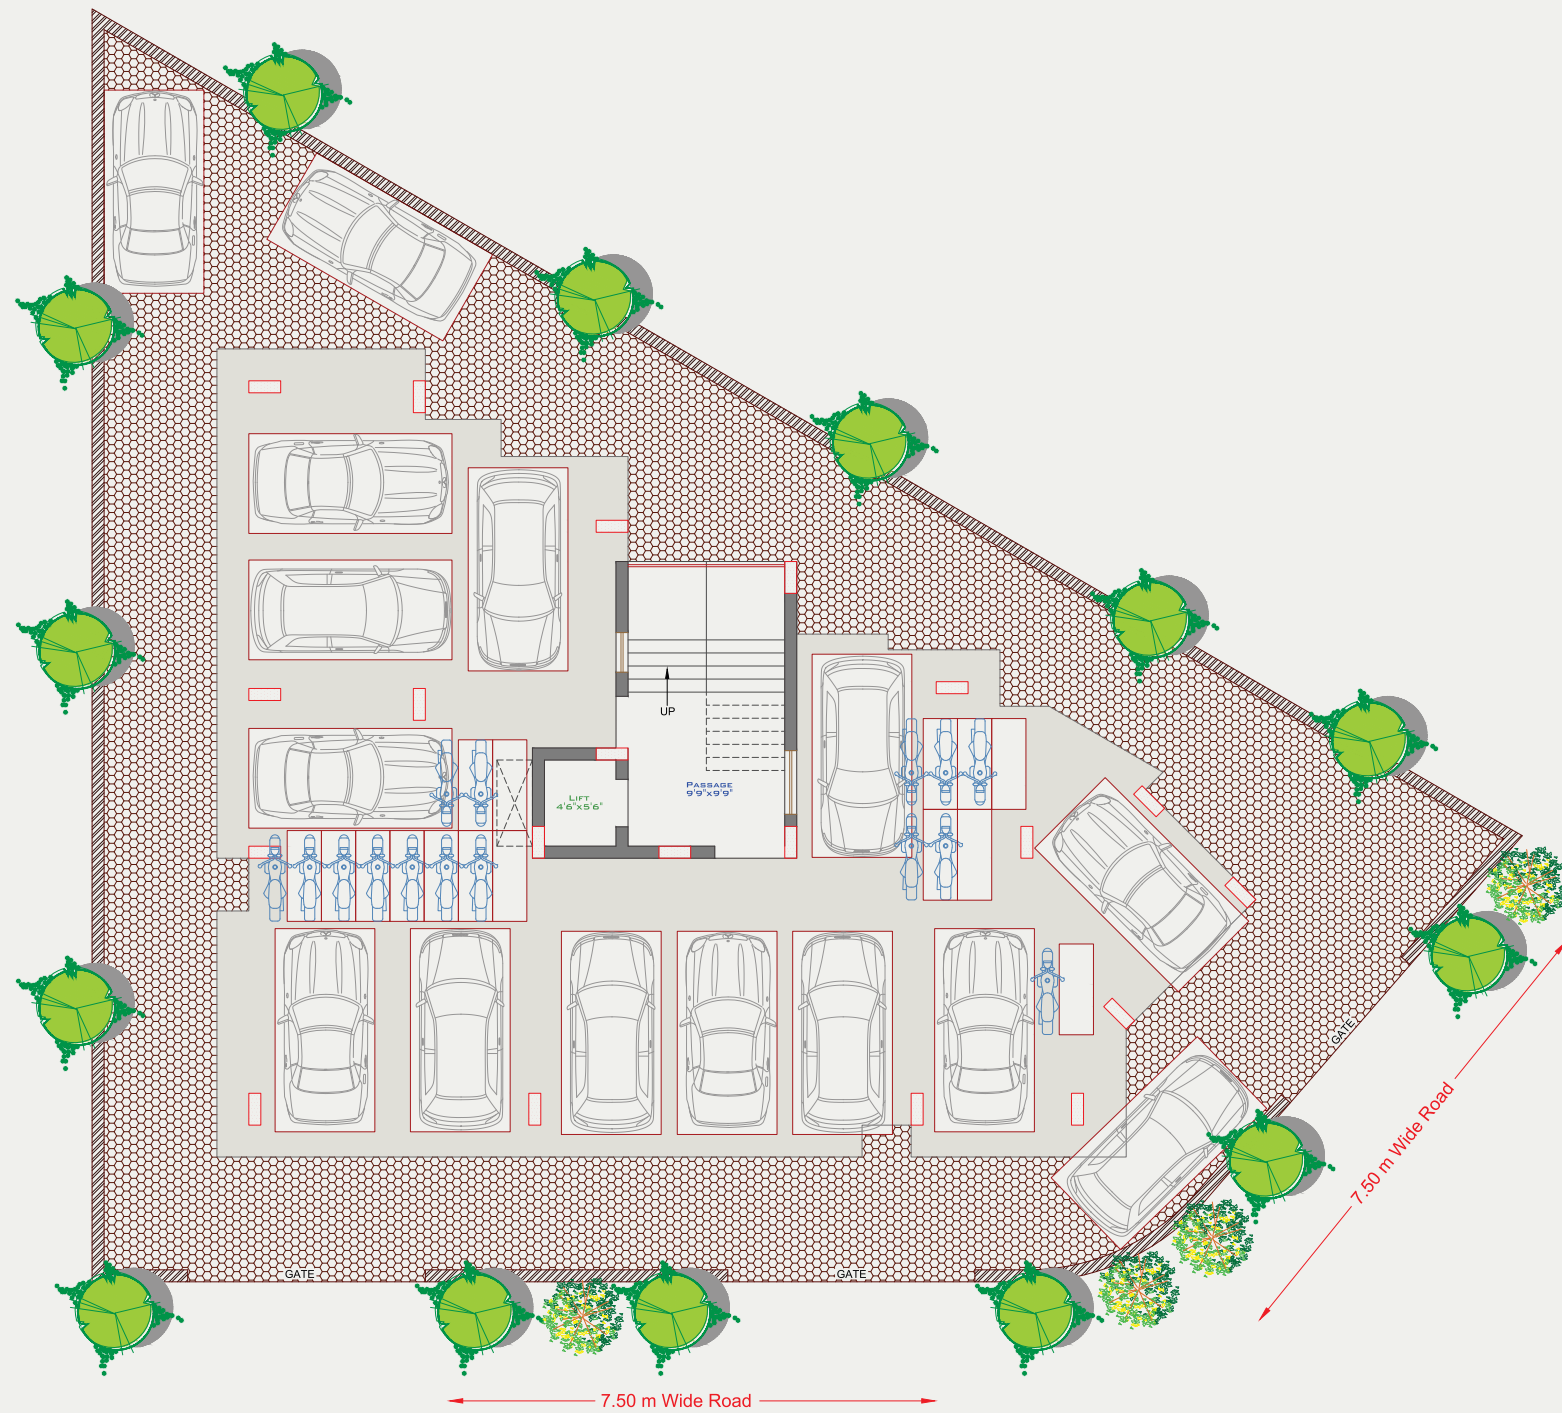

Ground Floor Plan

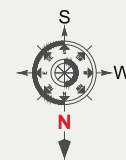

1st to 5th
Typical Floor Plan

