

તમારા સ્વપ્નનું... અદ્ભુત નિર્માણ...



₹ 2.67
લાખની સબસીડી

100%
સુધી લોન



SITE ADDRESS

Nr. Nageshwar Jain Temple, Patel Chowk,
Jambhagar Road, Rajkot.

Booking Contact



95861 91011
98243 91011



98256 65661
99040 86080


OM 971 96242 77834



1 BHK
Luxurious Flats




તમારા સ્વપ્નનું... અદ્ભુત નિર્માણ...

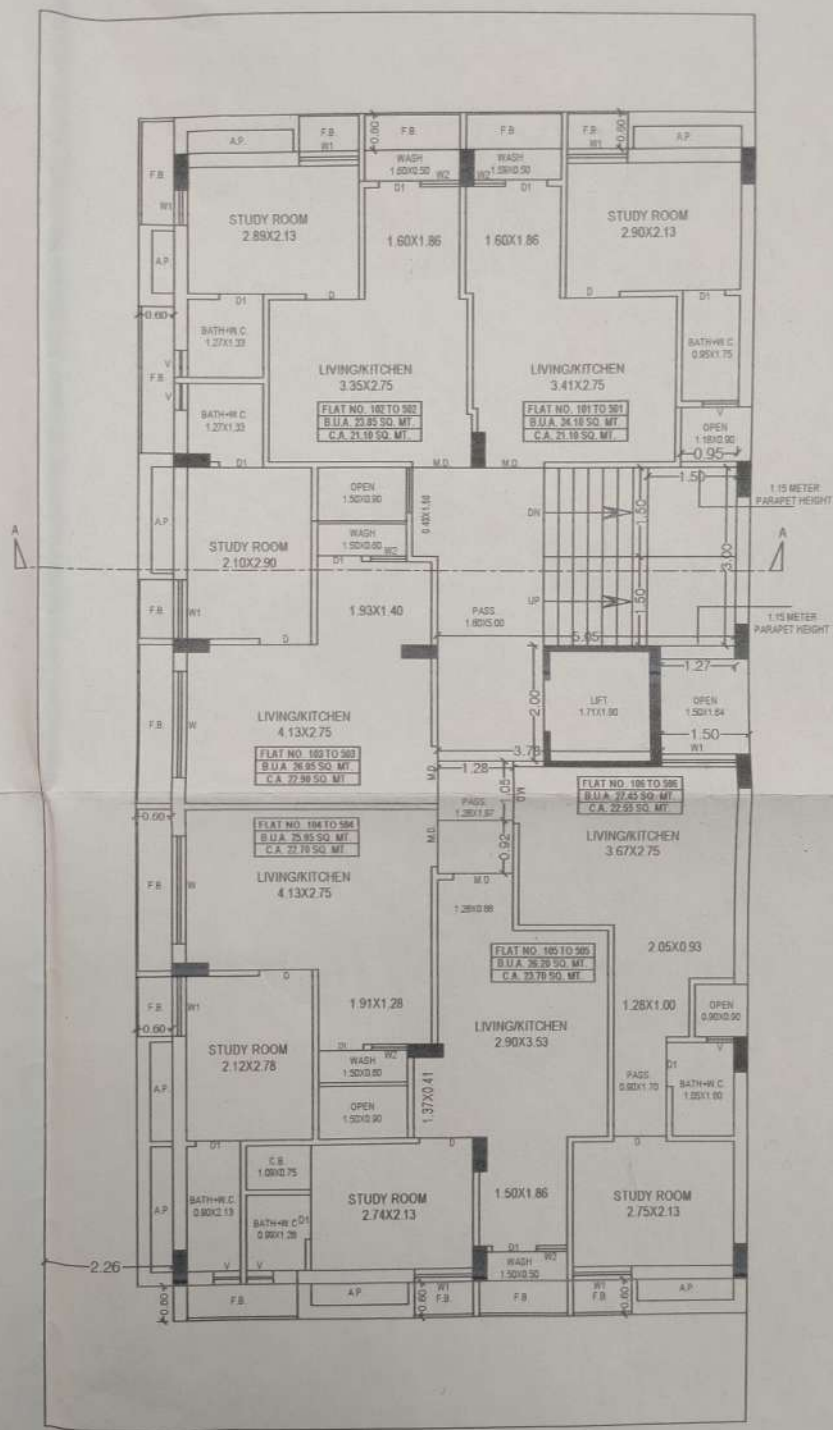

TYPICAL FLOOR PLAN (1st TO 5th) (6X5=30 RESI. UNIT)


SCALE 1:100

GROUND FLOOR PLAN

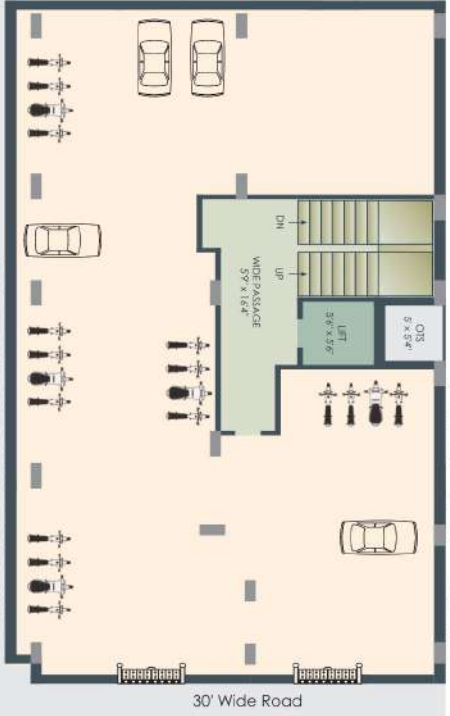

- નોંધ :**
- 1) બે - આઉટ પાર્કિંગ તથા બીલીંગ પ્લાનમાં દેશર કરવાનો અવાગત ખર્ચિયાર ઉલ્લેખમાં રહેશે.
 - 2) ફરિદ ખરીદનારે સોલારીયમ (એ.એ.વી.) ના સમ્બંધ કુટુંબવાલ છે. તેમજ તેના ટેકા વિષયો ફરિદ બાકાને બંધવતા રહેશે.
 - 3) સુવિધાઓ તથા વિભીદતાઓ માં શોષિત પ્રારનો વલરો કે ઘડાડો કરવાનો હક્ક ઉલ્લેખમાં રહેશે.
 - 4) ફરિદ બાકાને નામ, ભૂમિન ગરર, ભાઈ કોનેશન, ડુ.એસ.વી.સી. ગેસ નો ચાર્જ અલગથી આપવાનો રહેશે.
 - 5) બીલીંગ પ્રેક્ટીસ ચાર્જ અલગથી આપવાનો રહેશે.
 - 6) શોષિત પ્રકારના સંસ્કારના ટેકા સત્તાથી આપવાન રહેશે.
 - 7) શોષિત નાણાં સુવ્યા બદ પરિણમ આપવામાં આવશે.
 - 8) આ બોલમાં દરવિત માહિતી હકન માગેરાન માટે છે. સંબંધો વસત તેમાં દેશર કરવાનો હક્ક ઉલ્લેખમાં રહેશે.
 - 9) સ્ટેપ ડાઉન, રેકાર્ડેશન ફી તેમજ વકીલ ફી ખરીદનારે અલગથી સુવ્યામાં રહેશે.
 - 10) કારદારીન અમ્મ રેન કાર્પોટ રહેશે.
 - 11) ટાઇટલ કલિયાની ટુ કોર્પો ફાઇલ આપવામાં આવશે.
 - 12) ટાઇટલ કલિયાની ટુ કોર્પો ફાઇલ આપવામાં આવશે.

1st to 5th FLOOR PLAN

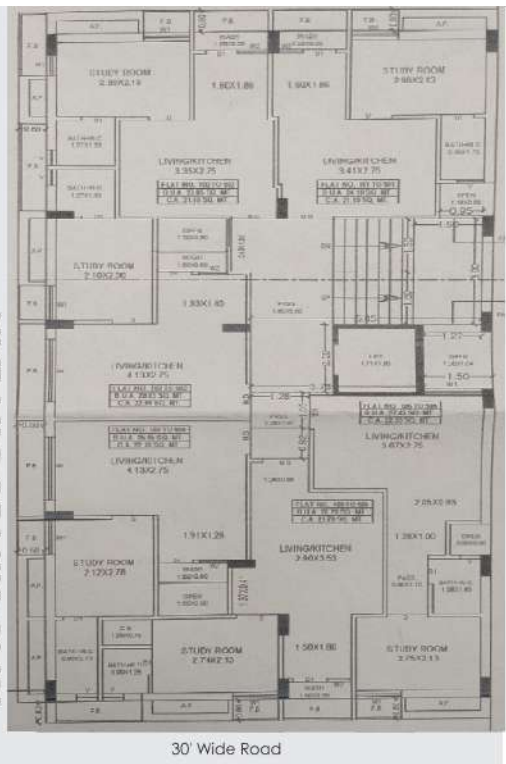

1 BHK
Luxurious Flats

AMENITIES



Solar Water Heater



CCTV Camera



Auto Door Lift



Generator Backup



24 x 7 Security

PROJECT BY
SHIVAY ENTERPRISE
jcsanjay5@gmail.com

Project Planning
Jay Jasani
Sanjay Tank

Legal Advisor
Samir Raninga
Mo. +91 99259 15688

Project Team
Haresh Sondagar
Mayurbhai Chavda
Ankit Ida

Consulting Civil Engineers
Er. Meet Gupta
Er. Ketan Dave
(B.E. Civil) M.URP
(Urban Planner & Engineer)
Mo. +91 96240 25161

