



Ground Floor Plan

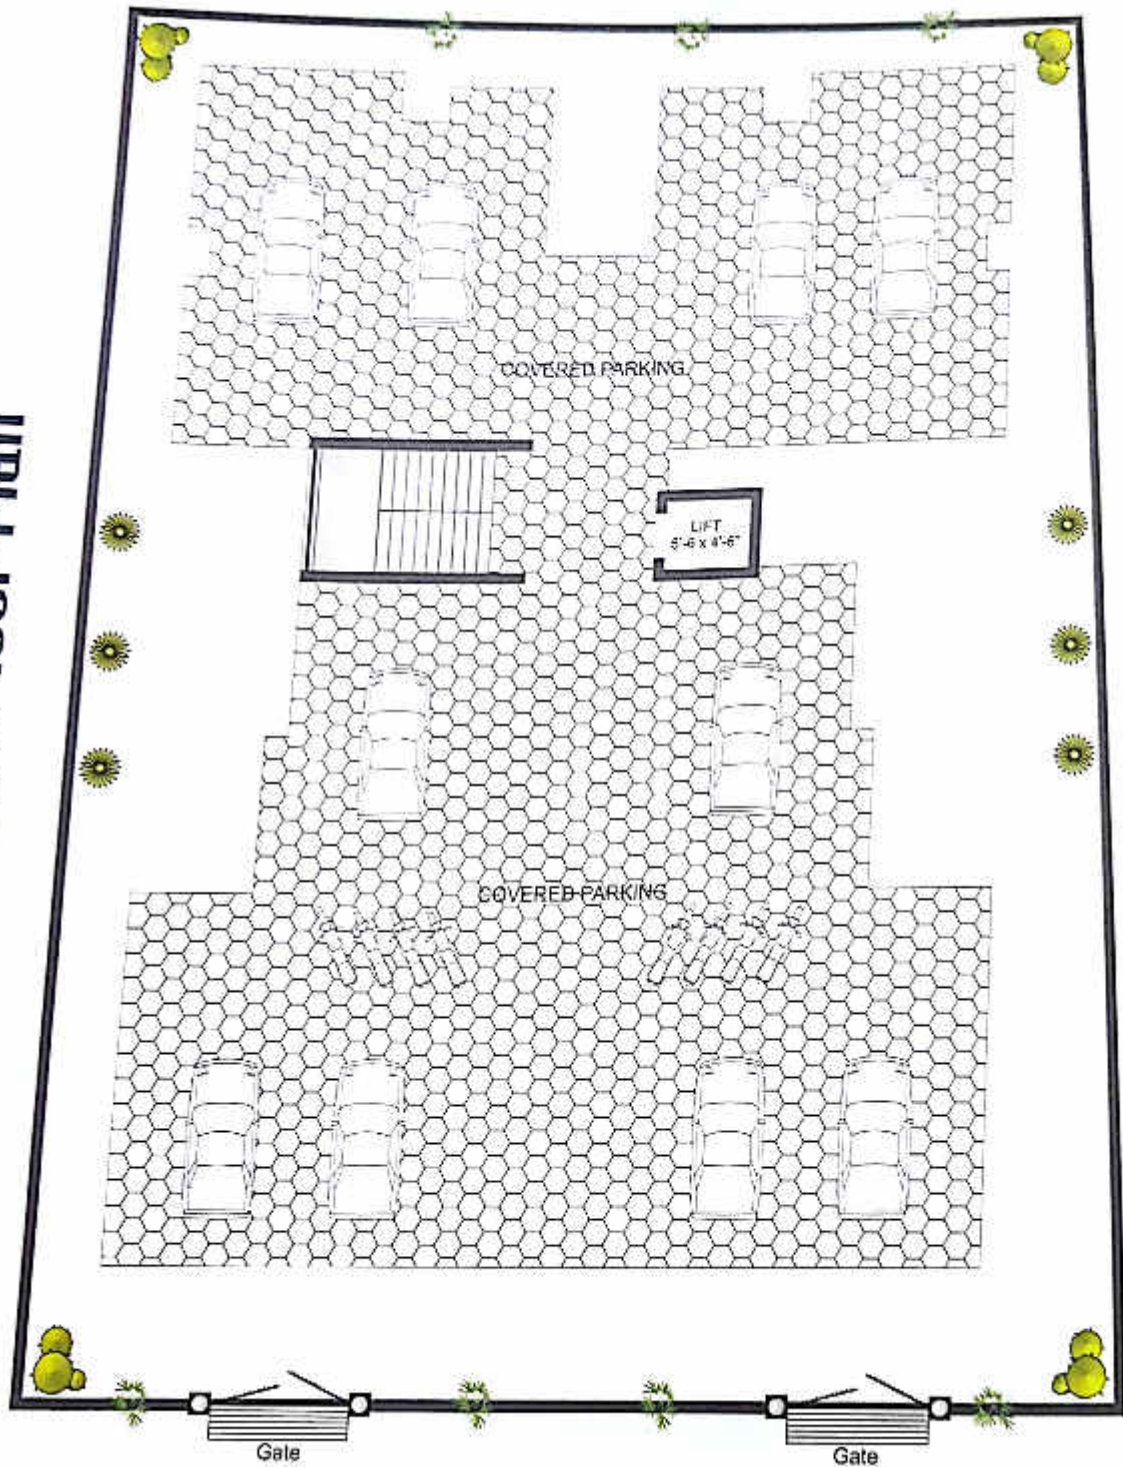

Typical Floor Plan

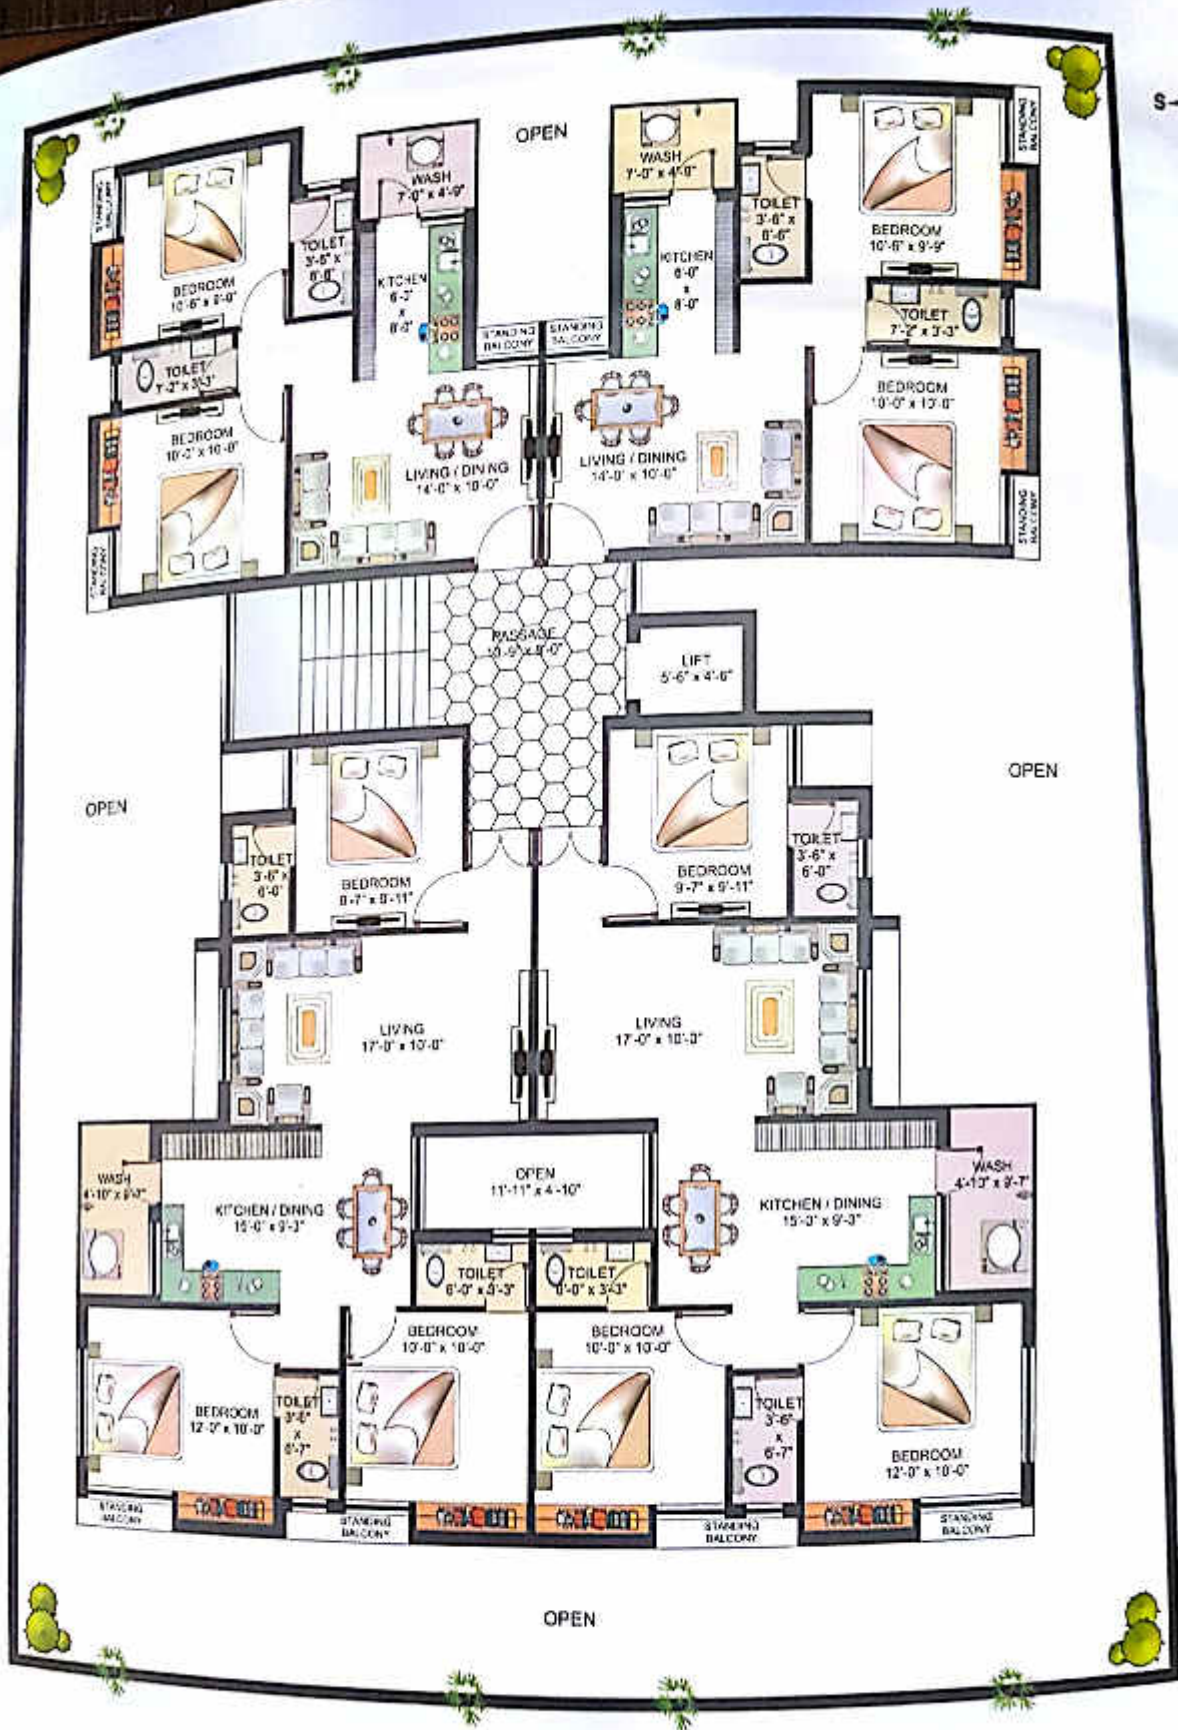

સુવિધાઓ :

- વિટ્રીફાઇડ ટાઇલ્સ ફ્લોરીંગ
- સ્ટાન્ડર્ડ કંપનીનું બાથરૂમ ફીટીંગ
- કિચન ગ્રેનાઇટ સેન્ડવીચ પ્લેટફોમ વીથ S.S. સીક
- તથા R.O. સીસ્ટમ પોઇન્ટ
- એલ્યુમિનીયમ સેક્શન વીન્ડો વીથ પાવડર કોટીંગ
- સ્ટાન્ડર્ડ કંપનીના ફલસ ડોર વીથ લેમીનેટસ
- ટરેક બાથરૂમમાં સોલાર ફીટીંગ પોઇન્ટ
- બહારની સાઇડ સ્ટાન્ડર્ડ કંપનીના પેઇન્ટ તથા અંદરની બાજુ લાપી પ્રાઇમર
- લીવીંગ રૂમમાં આકર્ષક P.O.P. ડીઝાઇન
- સ્ટાન્ડર્ડ કંપનીના નળ તથા પી.વી.સી. પાઇપ ફીટીંગ્સ
- કોમન એરીયામાં C.C.TV. કેમેરા
- ઇન્ટરકોમ સુવિધા
- સ્ટાન્ડર્ડ કંપનીની લીફ્ટ
- ગ્રાઉન્ડ ફ્લોરમાં ચિલ્ડ્રન પ્લે એરીયા



અહીં સમૃદ્ધી કલ્પશે આપનો સ્વપ્ના...

ॐ

॥ Exotica ॥
Quality Living

નોંધ :

- ✓ બીલ્ડિંગ પ્લાન તથા ડીઝાઇનમાં ફેરફાર કરવાનો આયોજકનો અભાષિત અધિકાર રહેશે.
- ✓ ફ્લેટ ખરીદનારે "ફ્લેટ બોવર્સ એસોસિએશન"નું સભ્ય થવું ફરજિયાત છે.
- ✓ ફ્લેટ ખરીદનારને નવ કનેક્શન, ઝા.ઈ.બી., ફોનેજ વગેરે સરકારી તથા અધિકારકારી સંસ્થાના કોઈપણ ચાર્જિસ તથા સર્વિસ ટેક્સ આપશે તે અલગથી ચુકવવાનો રહેશે.
- ✓ પેમેન્ટ પુરૂ થયા પછી પટેસાન આપવામાં આવશે નહીં તથા સમયસર પેમેન્ટ ન આપવાથી માર્કેટ રેટ સર્વ થકે છે.
- ✓ ન્યાયકેન રાજકોટ રહેશે.



Location Plan :



- **Devloper :**

Om Deep Darshan Construction

- **Structure Designer :**

Bipinbhai Adhiya

- **Booking Contact :**

Dharmeshbhai Lalitbhai Sejpal - 98243 20202

Jitendrabhai Haribhai Tatmiya - 93772 02496

Dhavalbhai Amrutlal Rathod - 98258 22453

- **Architect :**


Vishalbhai Tatmiya

- **Legal Advisor :**

J.K. Rathod

- **Site :**

Shroff Road, Opp. Galaxy Township,
Rameshwar Temple & Nakul Travels Street
Rajkot.

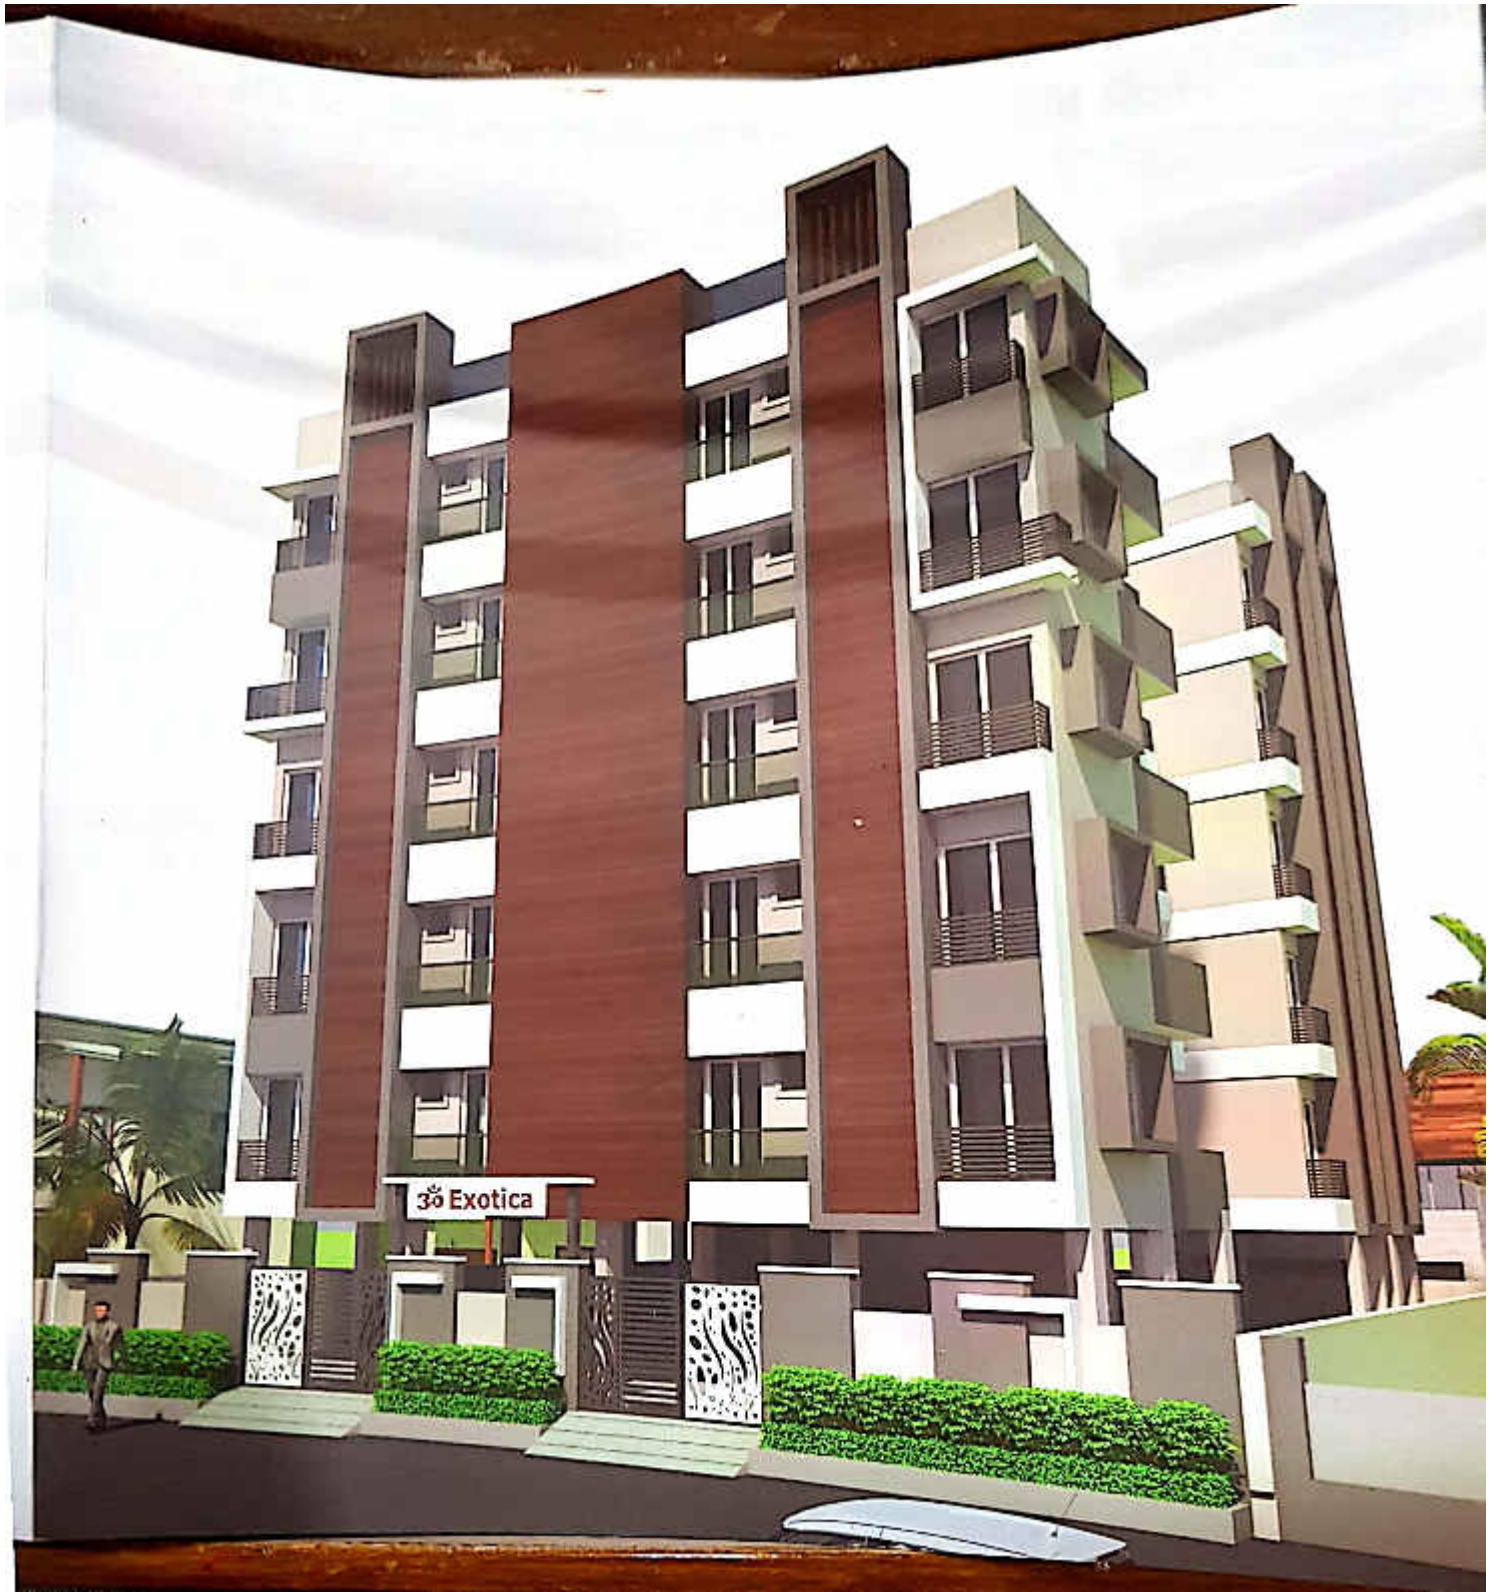



॥ Exotica ॥

Quality Living

10/2 BHK तथा 10/3 BHK वा लक्ष्मीयस इलेक्ट्रु सुख आयोजन



राजकोटनां गौरव समान
रेसिडेन्सी रींग रौडयो वड्ढा नउड