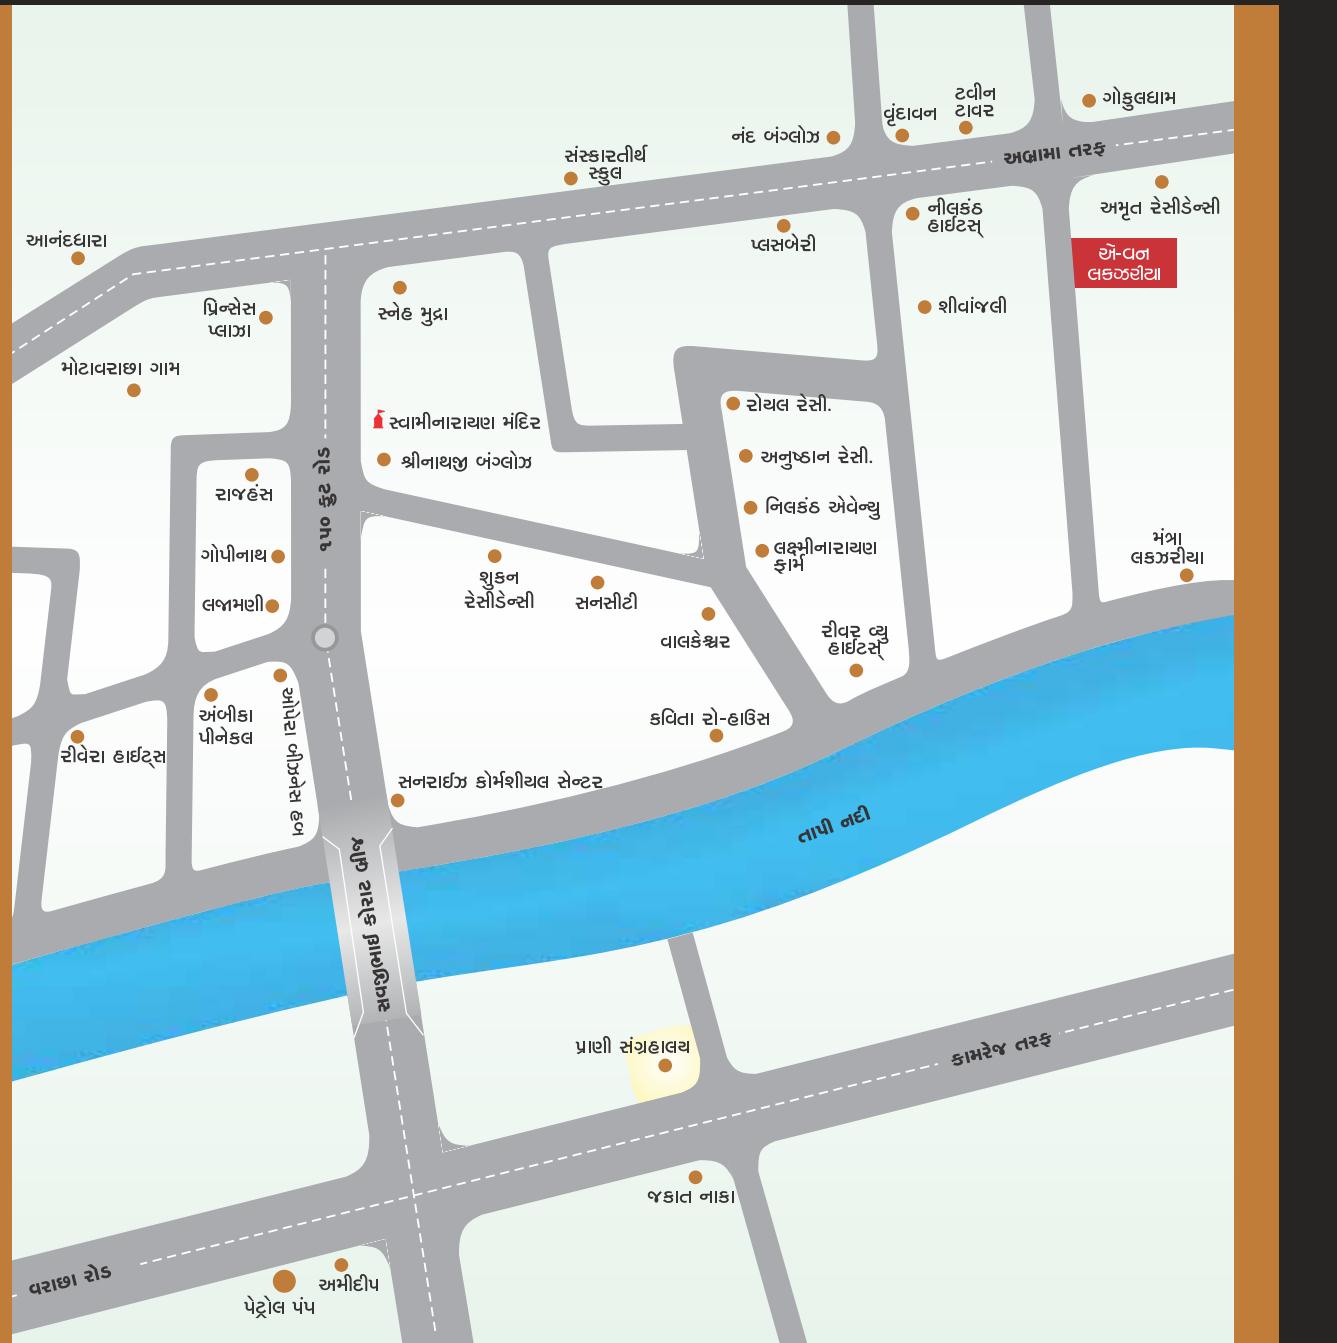


કોર્ટશાળા
સુર્ખ્ય પૂર્ણ R.C.C, ઉદ્કટાં.કાર્ય
આઈ.એસ.આઈ. ટેંપાન શીલ્ડ કંપનીની તરફ,
ગીરલા પુર્ણ શૈનોશ છાંદળની બાજુ.ક્ષાયક બેદુકી
ગોલેનેન્ટ નોયાન ગુજરાત ક્ષાયક બેદુકી શોરટગફ્લોરિંગ
લીવિંગ રૂમ, કાર્બનીંગ, લીનેન તથા કેંડરનેન
3૮" x ૩૮" ની ટોંકાંગાઈ કુલોરોના.પાર્કિંગ
ગ્રાઉન્ડ તથા કબીલ કેંડરનેન પાર્કિંગની સુવેદા.ઘરનીંગ
ટેલાઇટ કંપનીનું UPVC તથા CPVC કંસ્ટ્રિક્શન સ્ટ્રીટીંગકલેક્ટરીક
ટેલાઇટ કંપનીનું કંસ્ટ્રિક્શન સ્ટ્રીટીંગ હીલીંગ તથા
મેન્ટયુલર હીલીંગ કોર્સ.વિનો
ટેલાઇટ કેંડેલીનીં હોનોનીંડ હોલ્યુગેનીંના
લોક્ષન તથા કલીંગ હીલીંગ્ઝ કોર્સ.કોર્ટ
સાલાનુક કુંભ આણી આદર્શક મેન્ડન દરવાજા,
ચાંદળના દરવાજા ગ્રેનાઈટ કુંભ આણી કુલા કોર્ટ.દાદર
ટેલાઇટ કેંડેલીનીં હોનોનીંડ રેનેનના ટપ્પા આને રાઈલાબાદકની
અંદરાંદર, હેલીંગ આણી.દોષ
ગોબાય કેપોલીનીં જનેટેનીં વ્યવસથા.
(ઓનન લાઈટ, લીટુટ તથા વોંગ પંપ)

ઓફસ

હોલ્યુગામની લારો, અંગ્રામા એંડ,
કોરા વાયાણા, દુર્ગા.

નોંધા:- • સંભેગવશાલ લે-આઉટ પ્લાન, ઈન્ટરનલ પ્લાન તેમજ એવિદેશનમાં ફેન્ફાન કરવાનો અભાવિત હક્ક ડેવલપરનો રહેશે. • દસ્તાવેજ ખર્ચ, સ્ટેમ્પ ડક્ટી, સર્વિસ ટેસ્ટ, પેટ ડક્ટી, લોન ડોક્યુમેન્ટ ખર્ચ તેમજ સરકારી કે અર્દ સરકારી જે પણ ટેક્સ જે તે સમયે લાગુ પડતા હોય તે લેનાએ માત્રીક અવગાણ બરવાના રહેશે. • જી.એસ.ડી. ફ્લેટ ખરોદાનારે અવગાણ બરવાના રહેશે. • નહાનાના એવીએશનમાં ડોઈપણ પ્રકારના ફેન્ફાન કરવા દેવામાં અવશે નહીં. • ઈન્ફ્રાનલ ફેન્ફાન તેમજ
• એક્સ્ટ્રા કામનો ચાર્ચ ખરીદાનારે અવગાણ આપવાનો રહેશે. • કેમ્પસ અને સી.એ.પી. એંગ્રામા આવતી નાંદકામ વાળી એમેનીટિંગ એસ.ગે.મ.સી. ની જુઝુ.ઝી. સર્ટી મહિયા પણી બનાવી આપવામાં આવશે. • બોશરમાં દશાવિલ પ્લાન અને વિગતો
સમજુની રૂપેના માટે આપેલ છે. જે લીગલ ડોક્યુમેન્ટનો હિસ્ટેરી નથી.

A-ONE LUXURIA

★★★

3 BHK Luxury Living


VARNI
GROUP



LAYOUT PLAN



GROUND PLAN

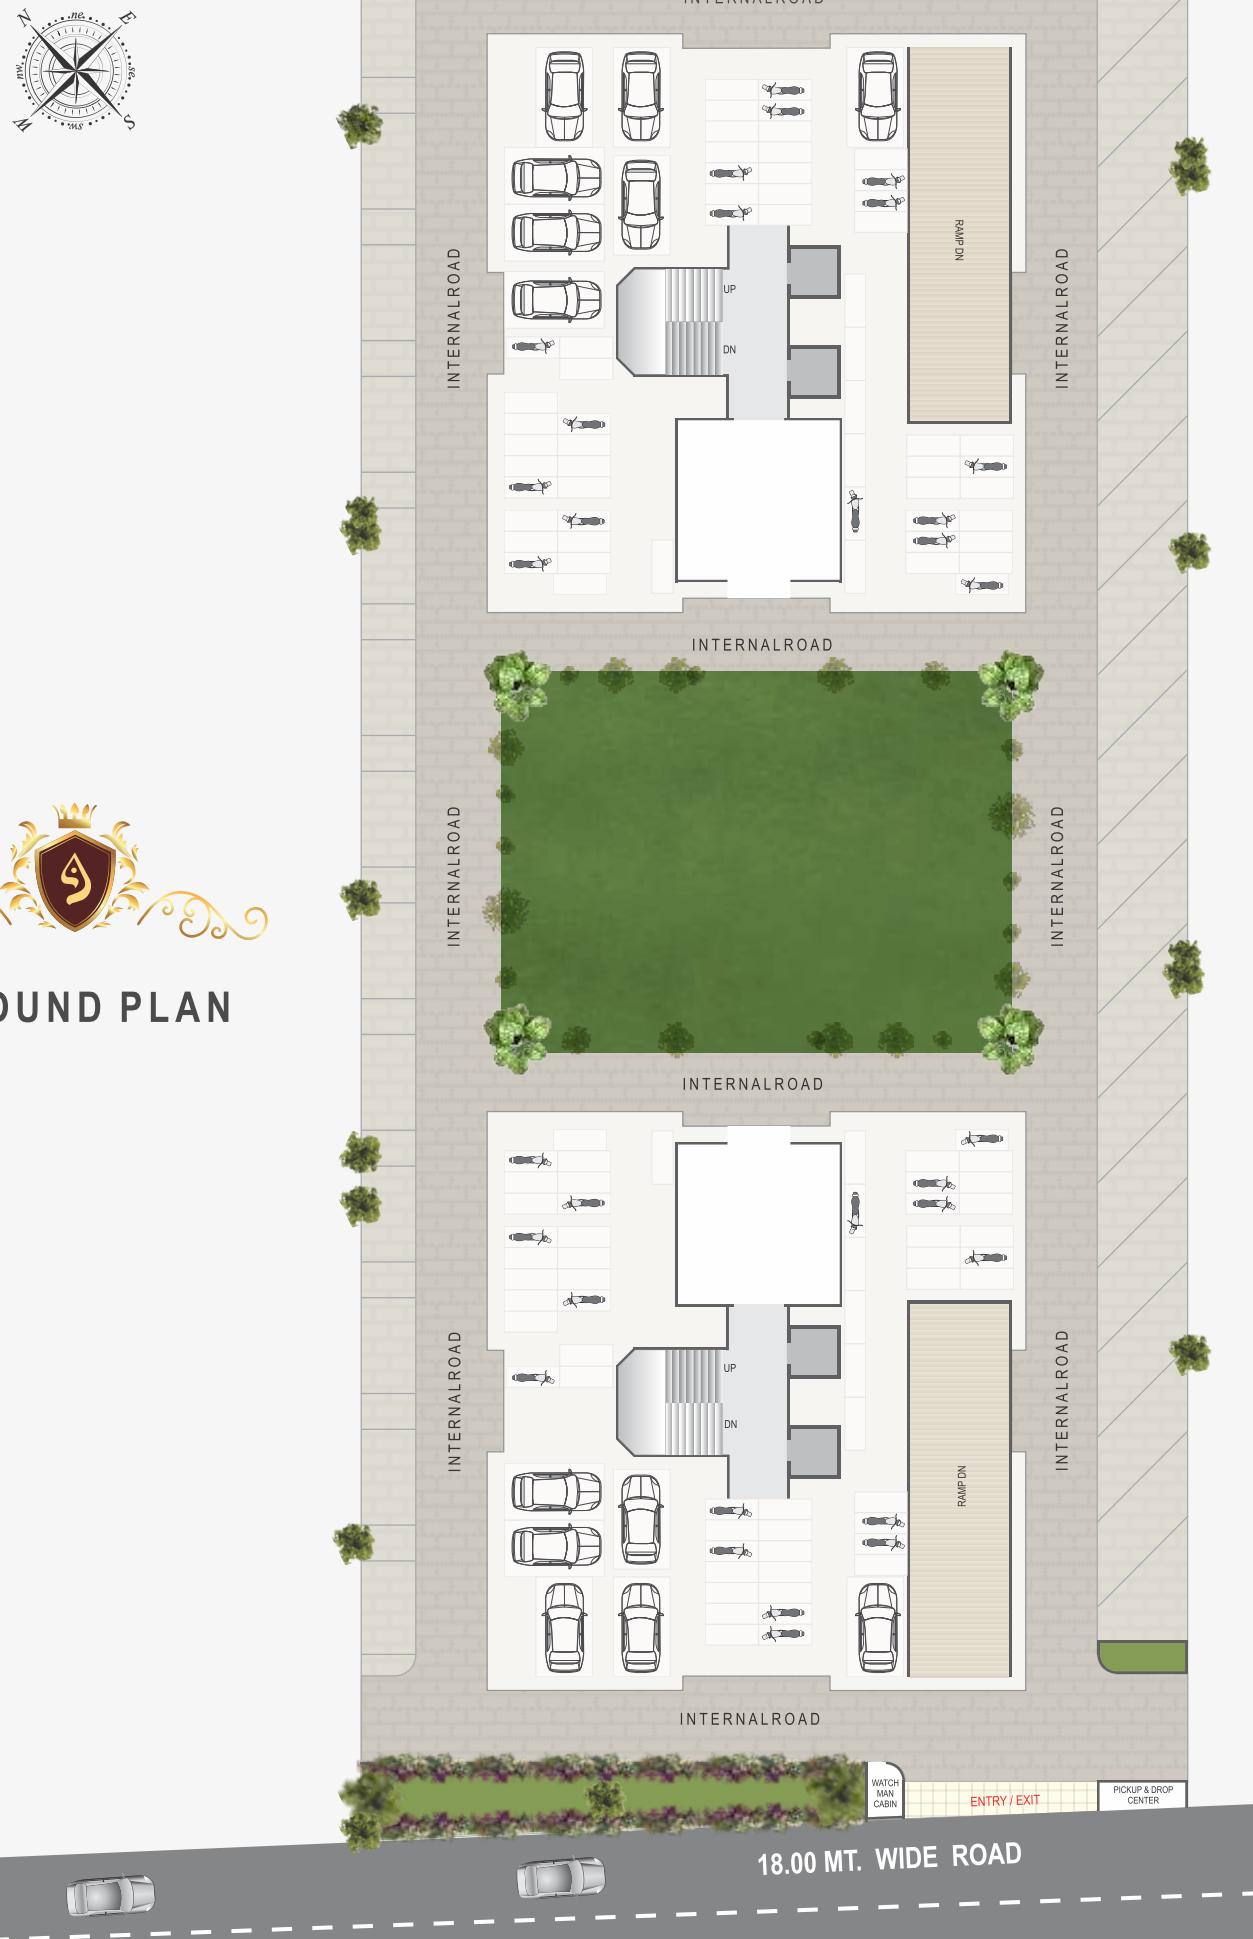

TYPICAL FLOOR
PLAN

