


Where luxury meets *lifestyle...*



3 & 4 BHK ELETE HOMES




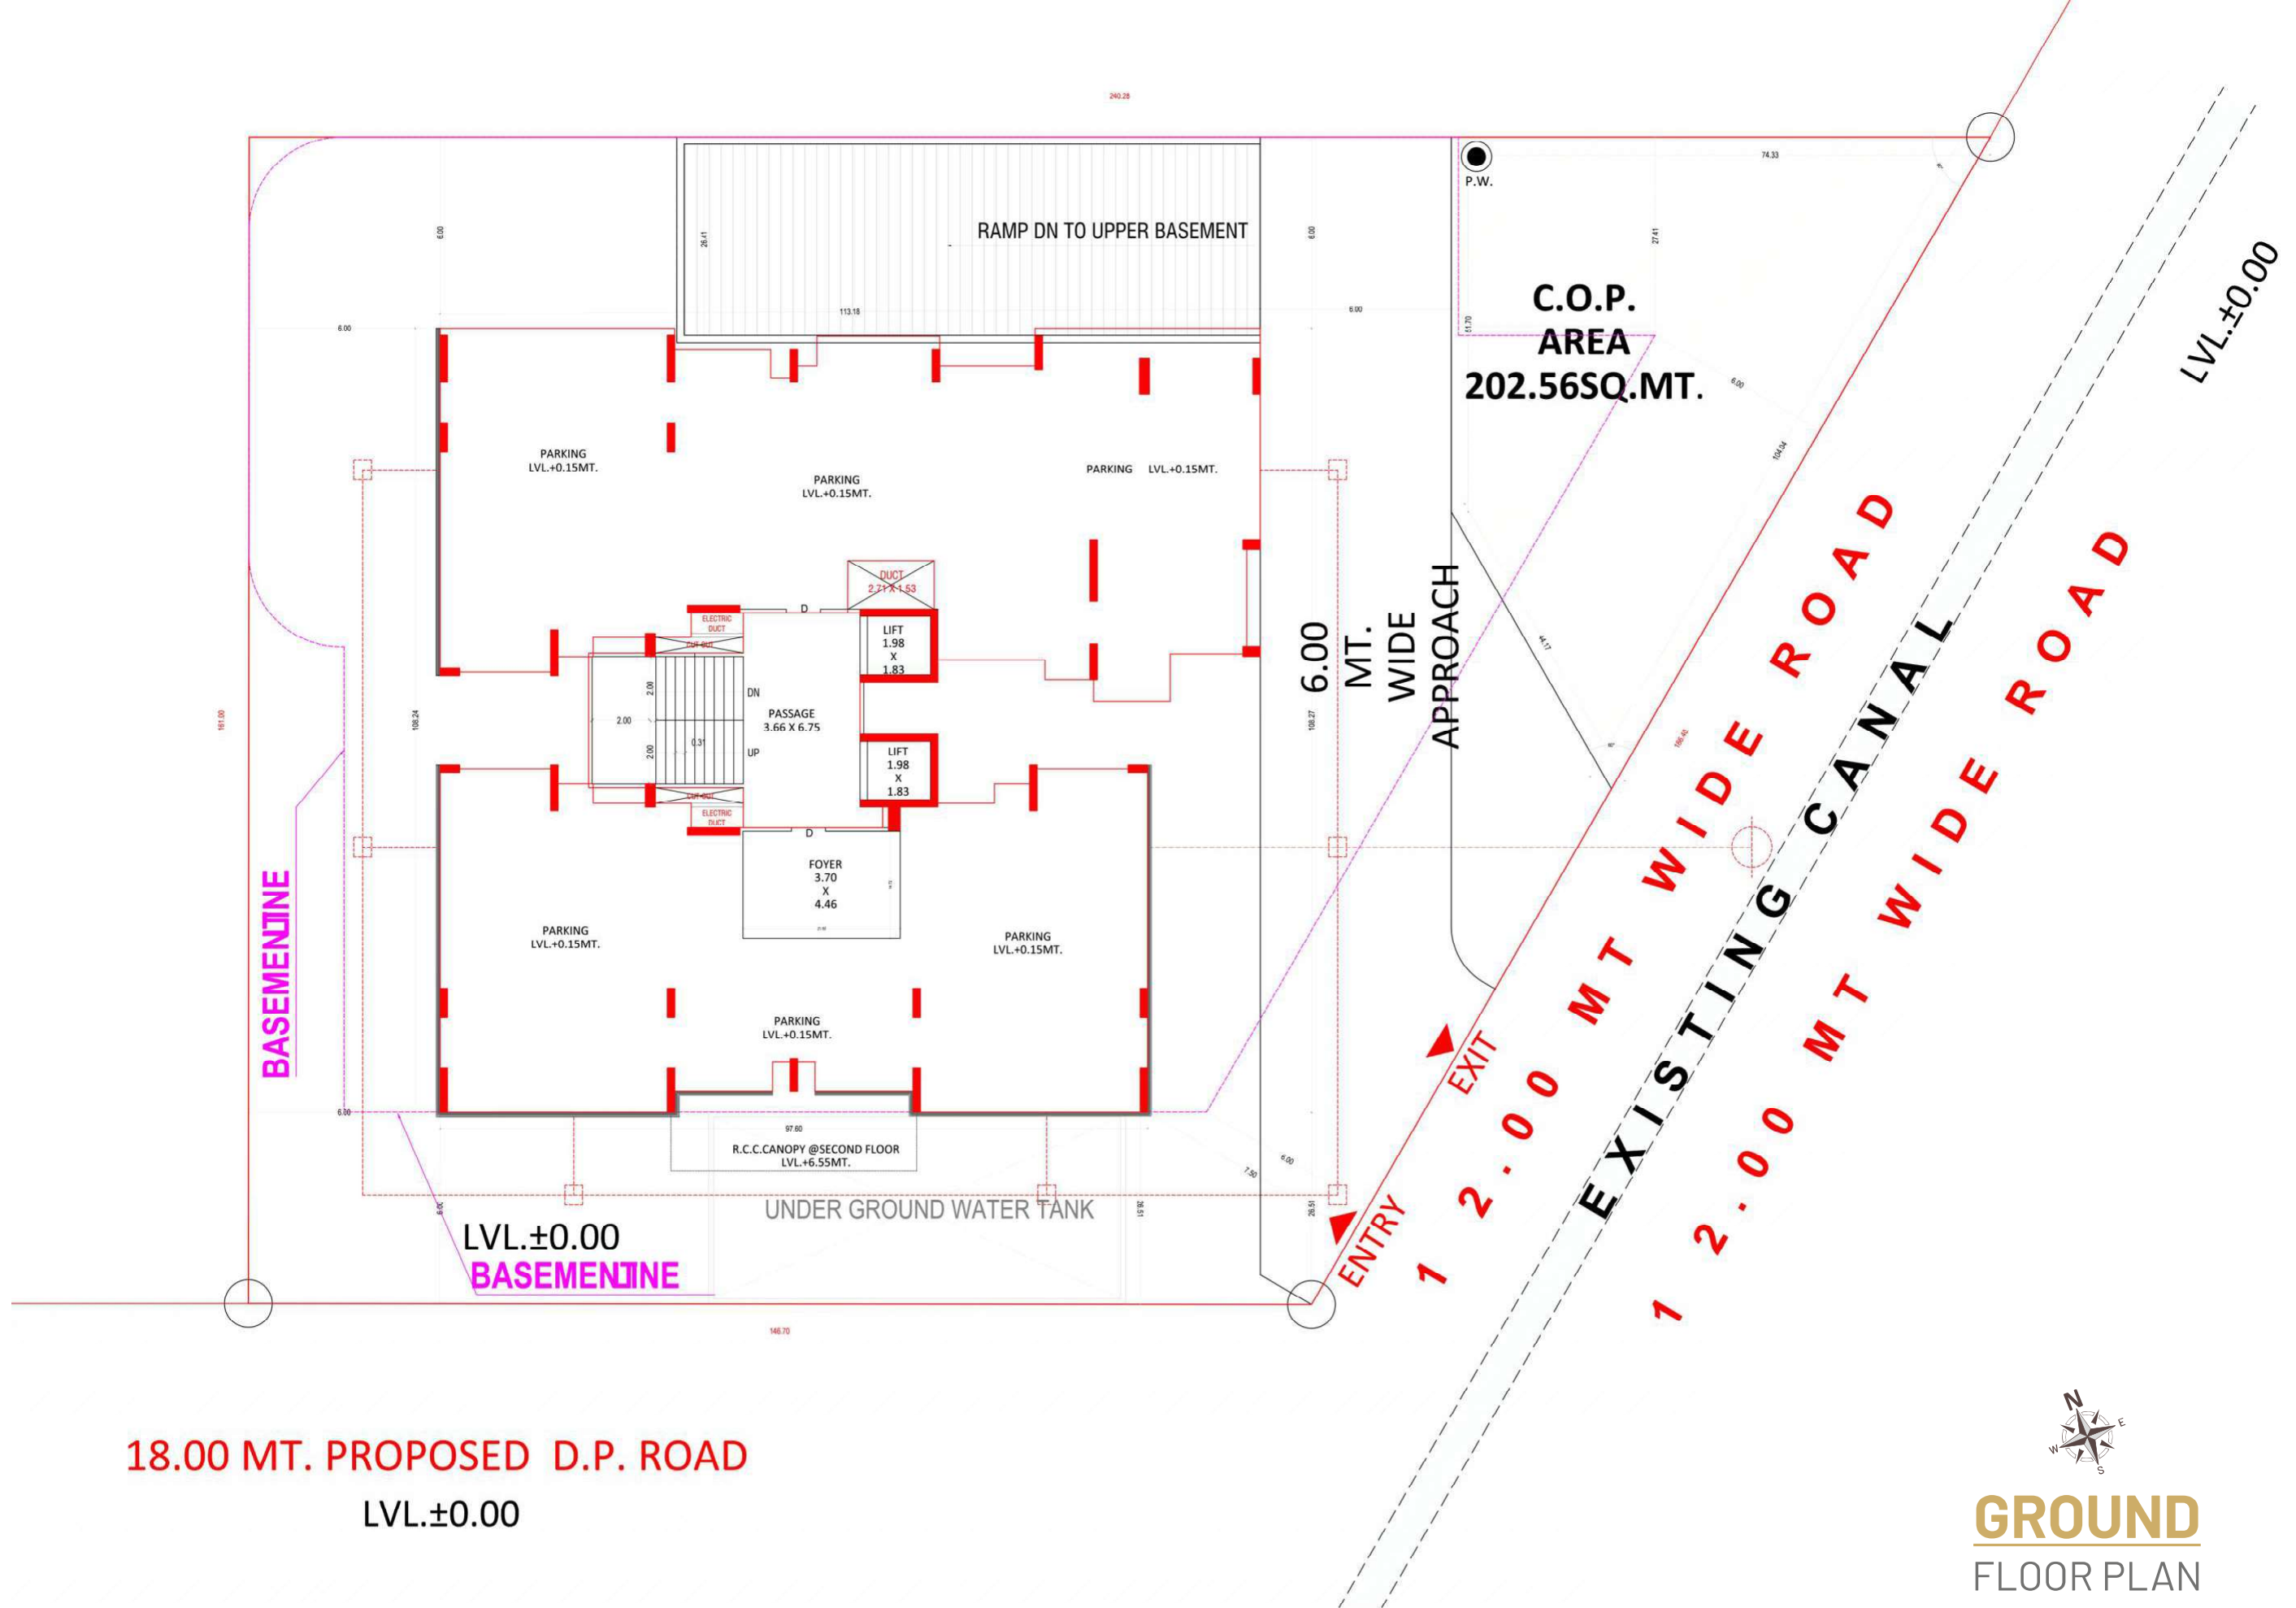




# 3 & 4 BHK UNIT PLAN

1<sup>ST</sup> TO 14<sup>TH</sup> FLOOR

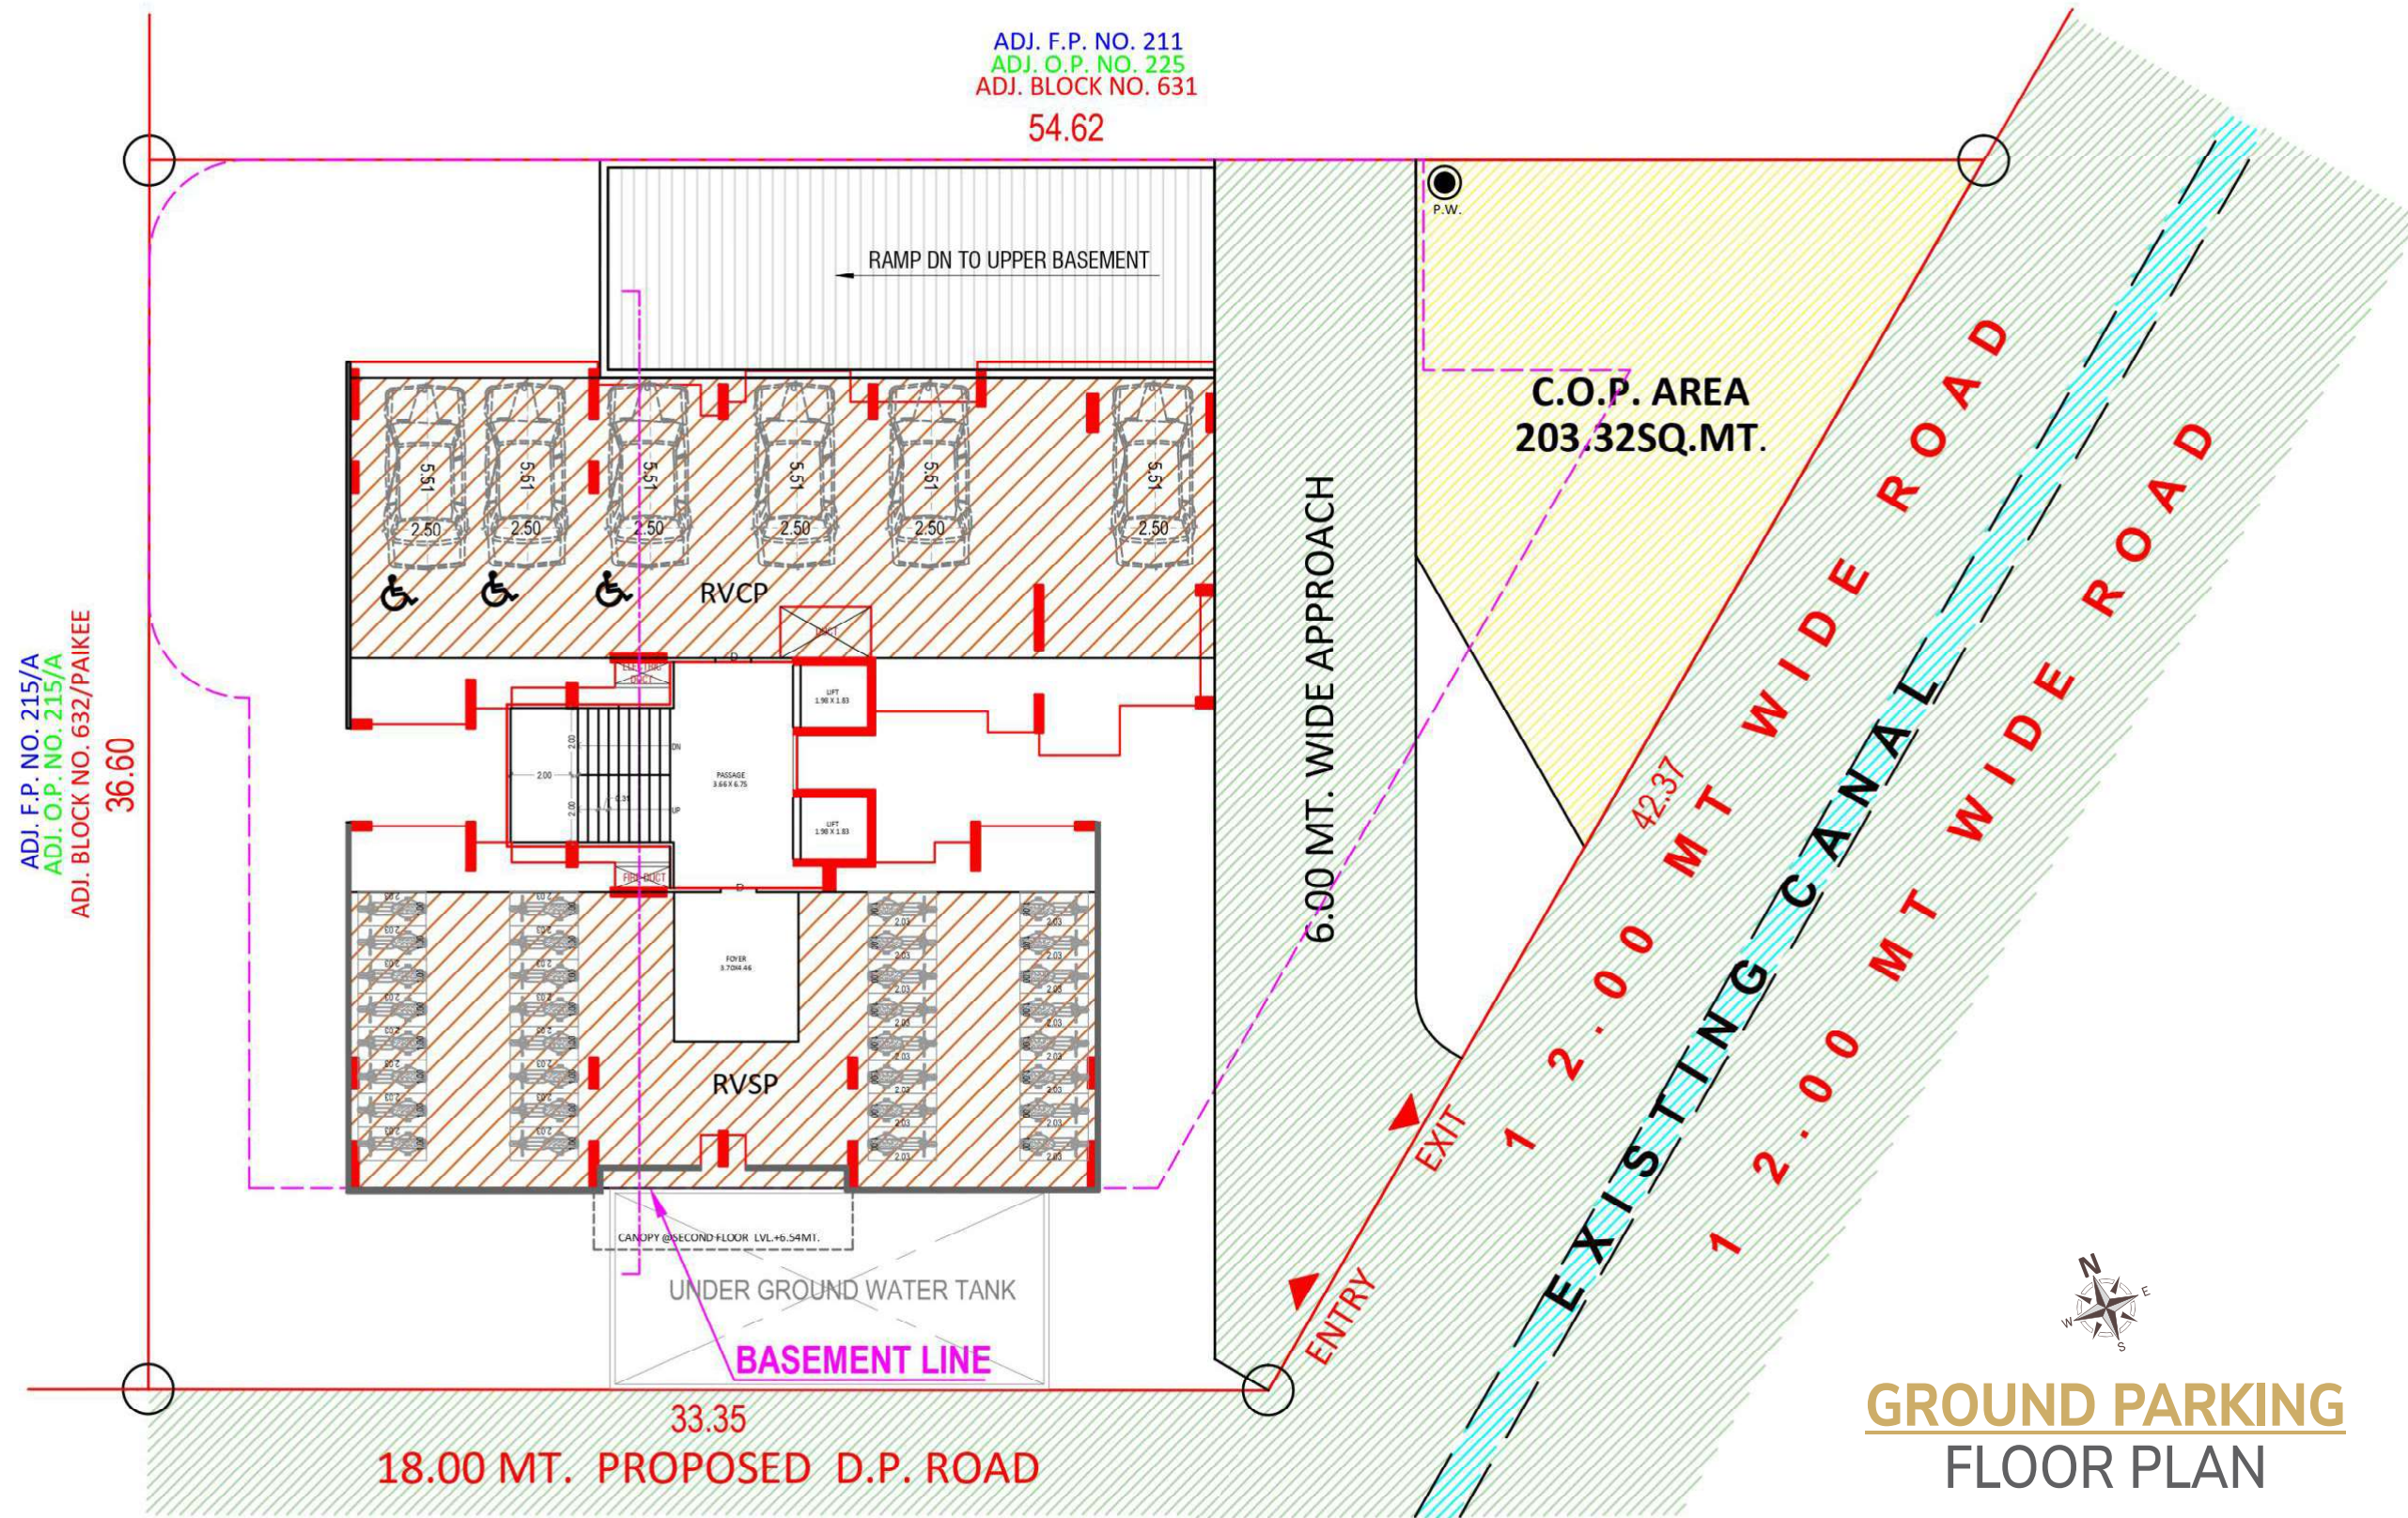


GROUND PARKING FLOOR PLAN

GROUND PARKING FLOOR PLAN  
LVL. +0.15MT.  
SCALE:- 1CM = 2MT

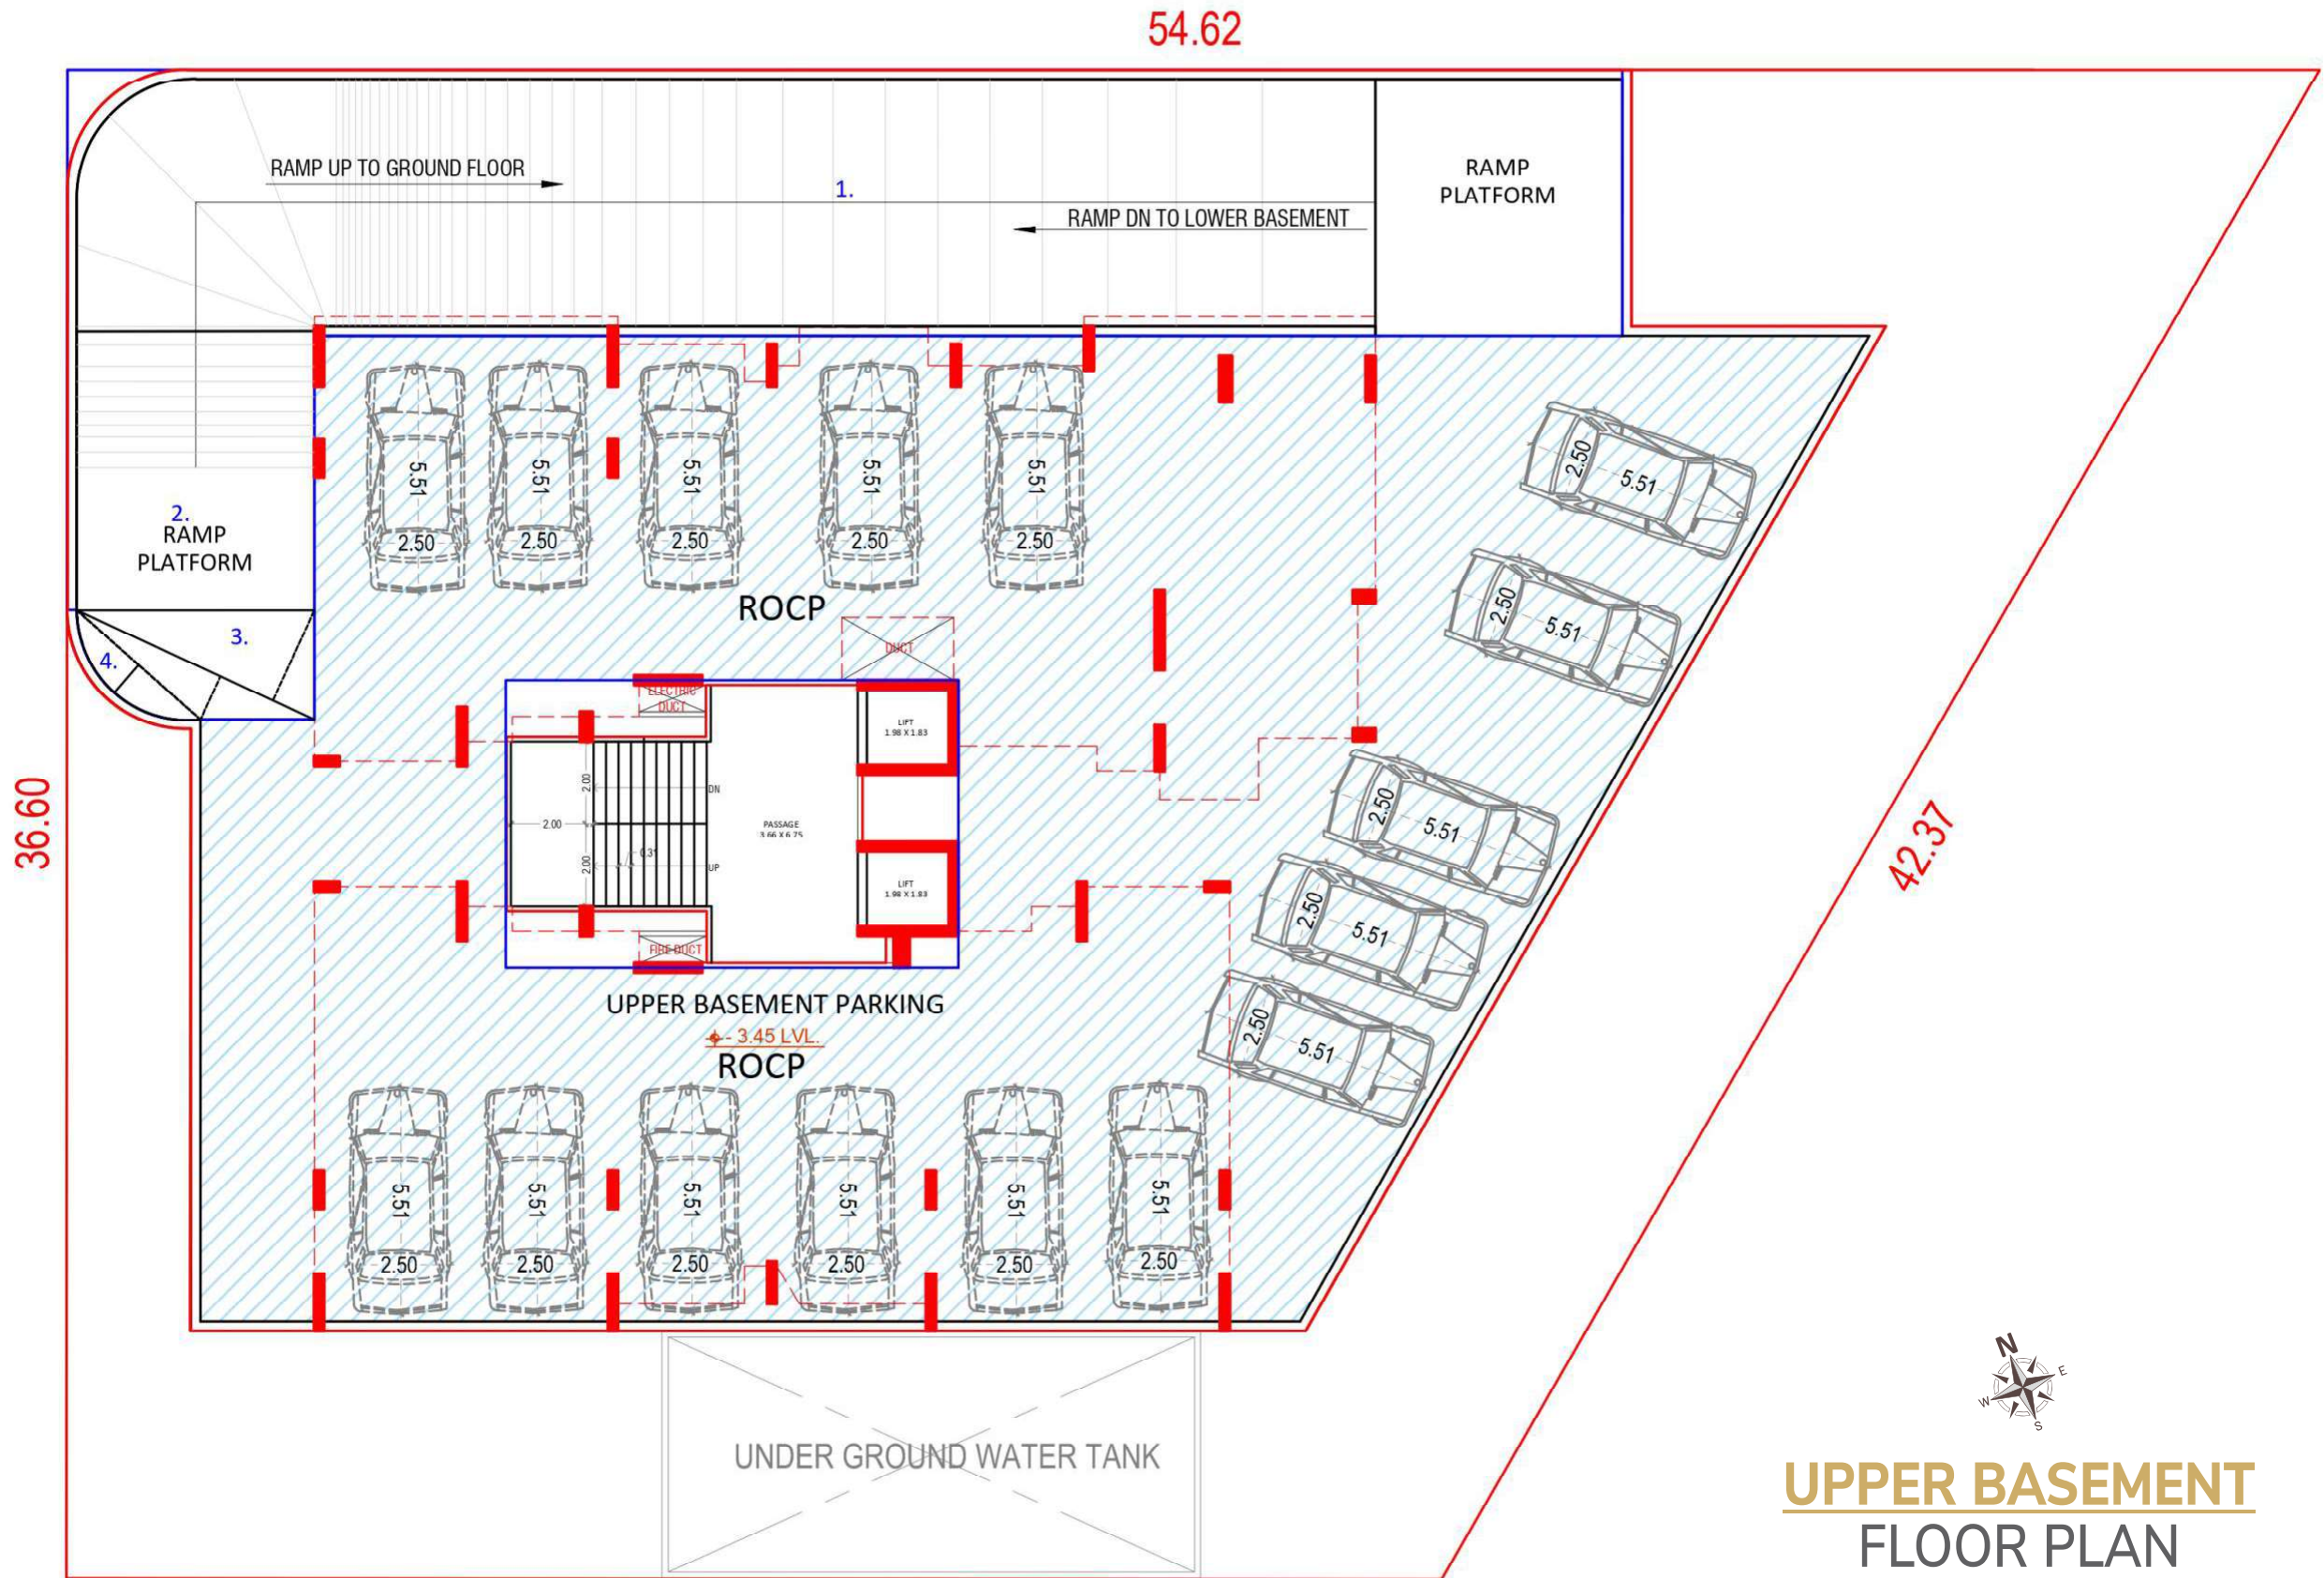

**UPPER BASEMENT**  
FLOOR PLAN

**UPPER BASEMENT FLOOR PLAN**  
LVL. - 3.45 MT.  
SCALE:- 1CM = 2MT

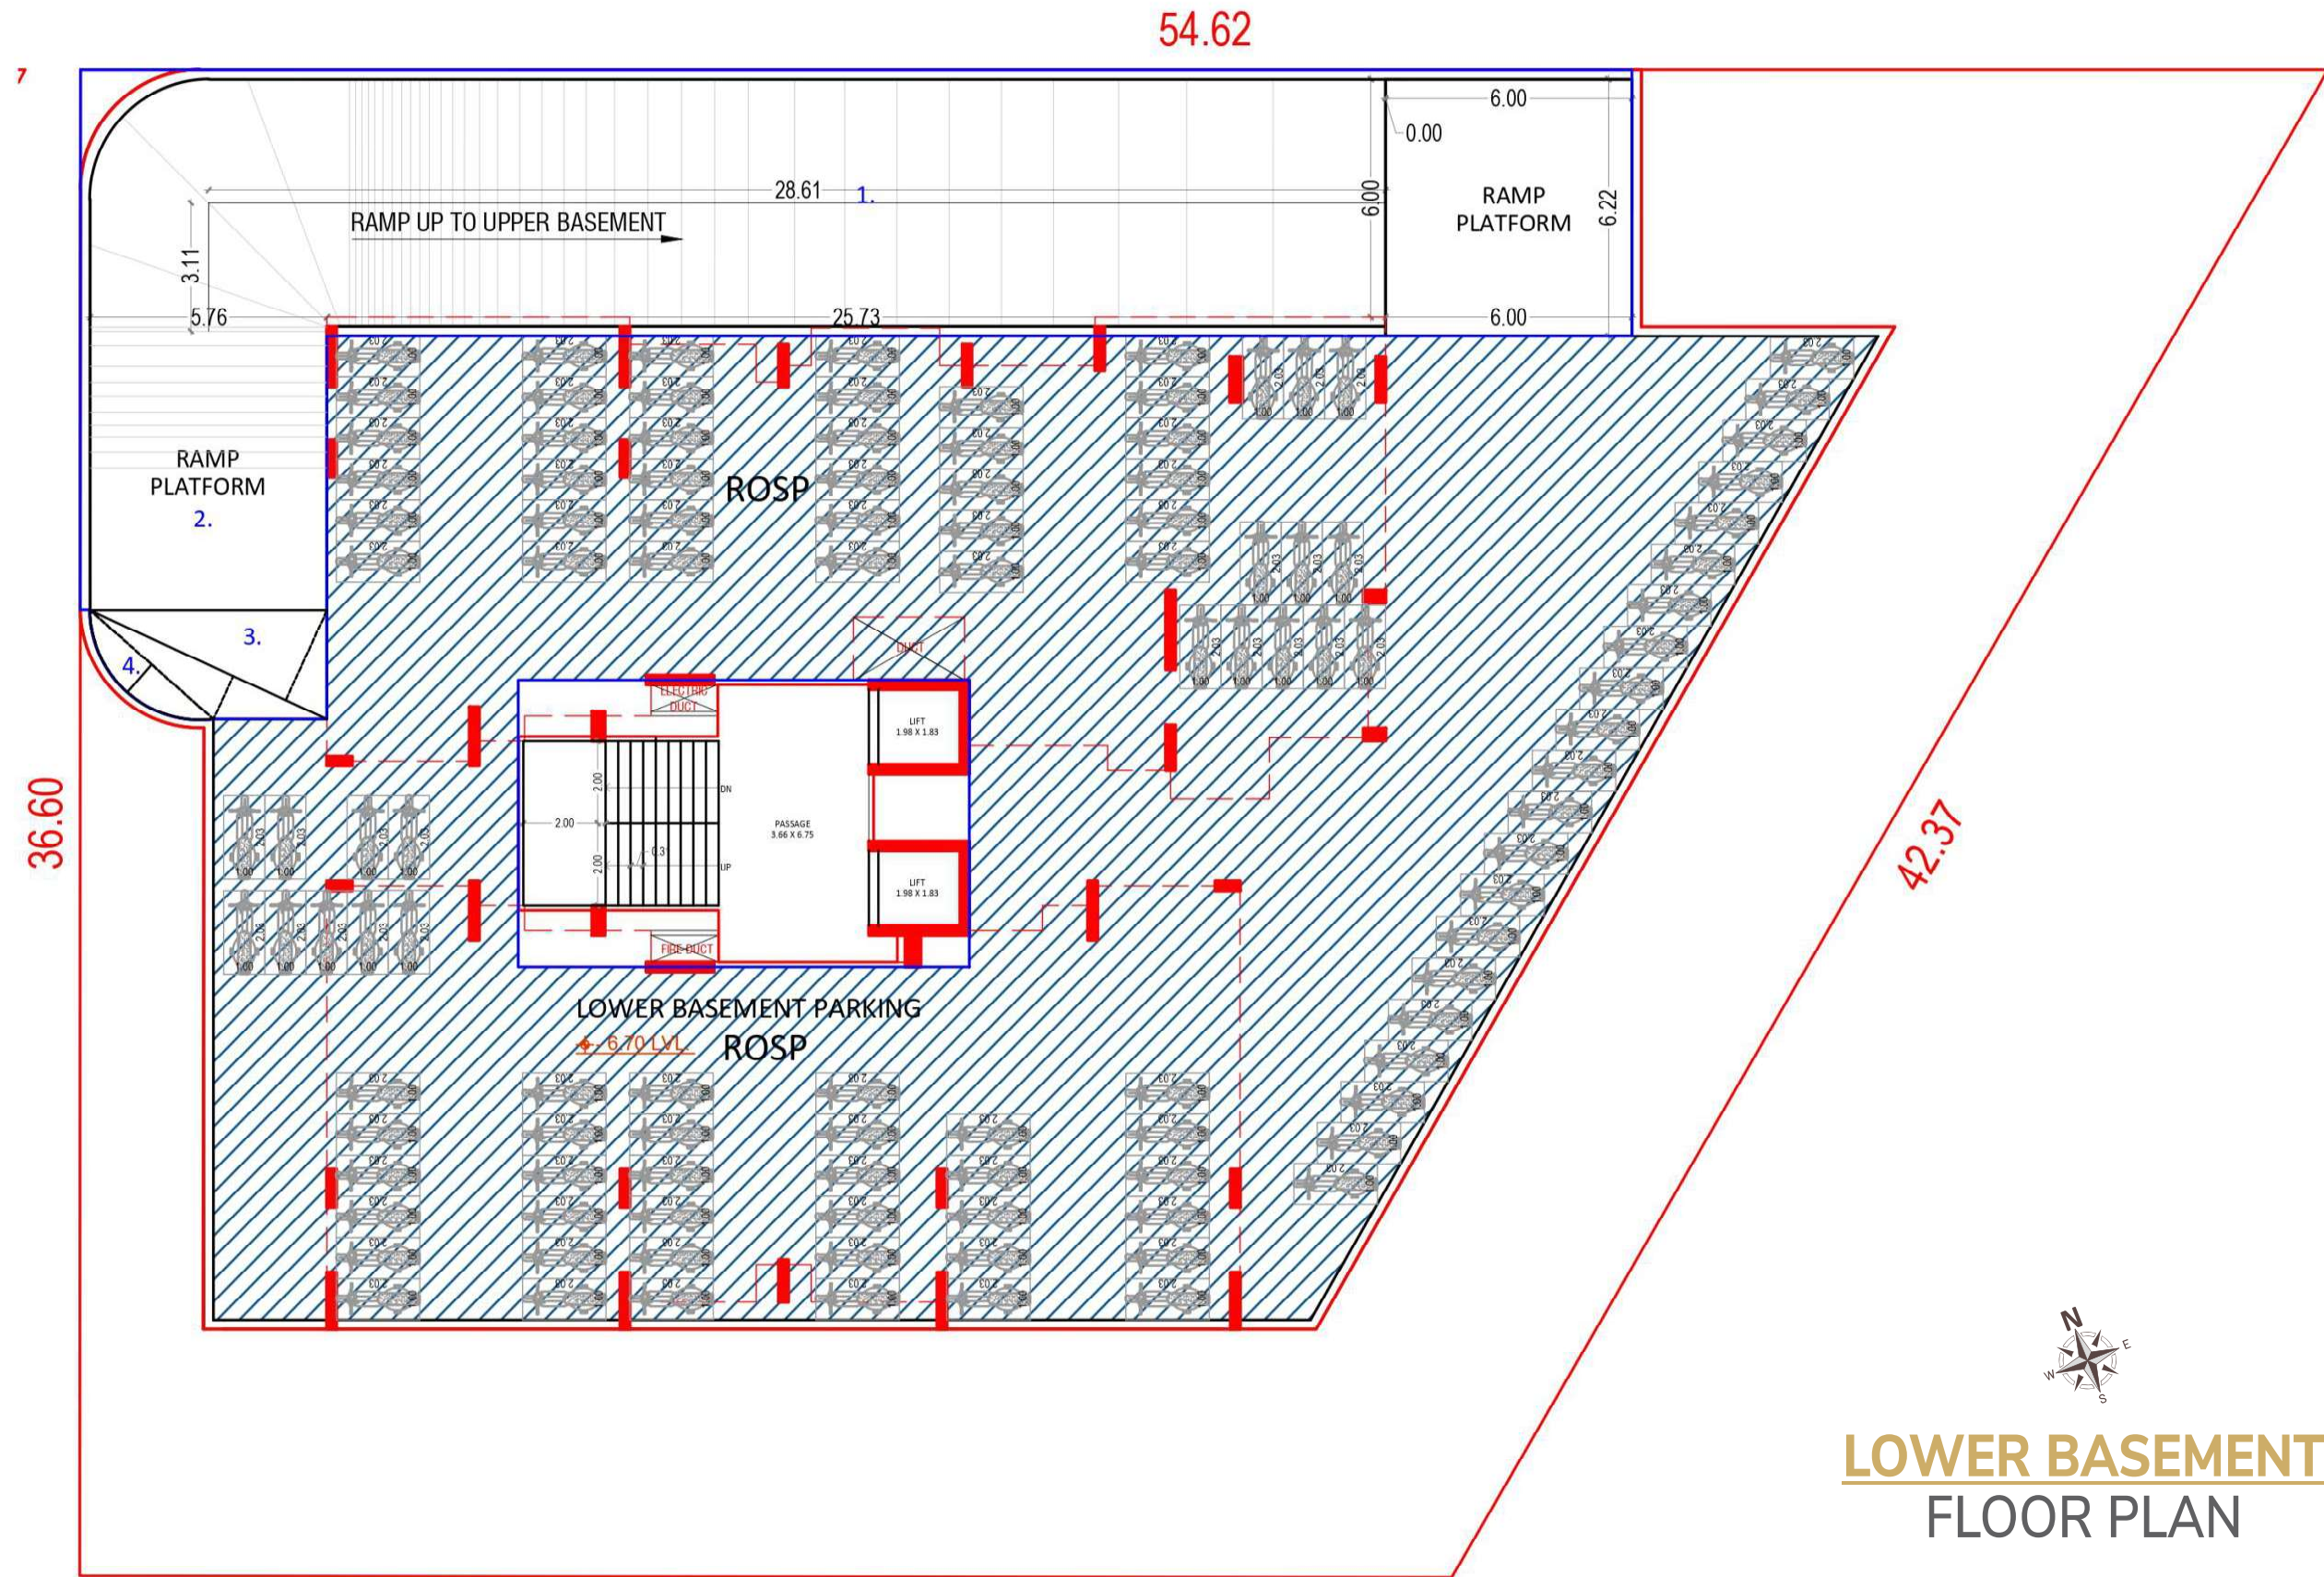

**LOWER BASEMENT FLOOR PLAN**  
 LVL. - 6.70 MT.  
 SCALE:- 1CM = 2MT

**LOWER BASEMENT  
 FLOOR PLAN**

## External Specifications



### કન્સ્ટ્રક્શન

ભુકંપ પ્રતિરોધક ધરાવતુ મજબુત આર.સી.સી. ફ્રેમ સ્ટ્રક્ચર



### સિક્યુરીટી

કેમ્સમાં ૨૪x૭ સ્ટાન્ડર્ડ કંપનીનાં સી.સી.ટી.વી. કેમેરા



### એન્ટી ફોયર

વિદ્યુત્કાર્ય ફ્લોરોંગ, પ્રોફેશનલ ડીઝાઇનની સીલોંગ, રીસેપ્શન ટેબલ ચેર, તથા નેમ બોર્ડ



### ટેરેસ

ટેરેસ ઉપર વોટર પુફ્ફોંગ તેમજ ચાઇના મોબેક સાથે



### લીફ્ટ

ISI સ્ટાન્ડર્ડ કંપની ની ઓટો ડોર અને સેફ્ટી ડીવાઈઝ સાથે લીફ્ટ



### પ્લાસ્ટર

આઉટર સાઈડ ડબલ કોટ પ્લાસ્ટર અંદરની સાઈડ માલા પ્લાસ્ટર



### પાર્કિંગ

ગ્રાઉન્ડ + ૨ બેગમેન્ટ પાર્કિંગની સુવિધા



### જનરેટર

બીલ્ડિંગના કોમન એરિયા માટે એક ઓટો જનરેટર

## Internal Specifications



### ફ્લોરોંગ

લીવોંગ રૂમ, કીચન, બેડરૂમ ગ્રેનાઈટ / વિદ્યુત્કાર્ય ટાઈલ્સ ફ્લોરોંગ



### ઇલેક્ટ્રીક

ISI સ્ટાન્ડર્ડ કંપનીનું કન્સીલ્ડ ફિટિંગ તથા મોડ્યુલર સ્વીચ બોર્ડ



### ડોર

વુડન ફ્રેમ સાથે આડર્પક મેઈન ડોર, અંદરના દરવાજા ગ્રેનાઈટ ફ્રેમ સાથે ફ્લશ ડોર



### કિચન

પ્લેટફોર્મ, એસ.એસ. સીંક, ગ્લેઝ ટાઈલ્સ ડેડો લીટલ લેવલ સુધી



### બારી

ફ્રેમ સાથે એલ્યુમીનીયમ સેક્શન બારી



### પ્લમ્બીંગ

ISI કંપનીનું સ્ટાન્ડર્ડ UPVC તથા CPVC કનસીલ્ડ ફિટિંગ



### દાદર


દાદર માં ગ્રેનાઈટ ટપ્પા અને પેસેજમાં વિદ્યુત્કાર્ય ટાઈલ્સ



## Location Map



3 & 4 BHK ELETE HOMES

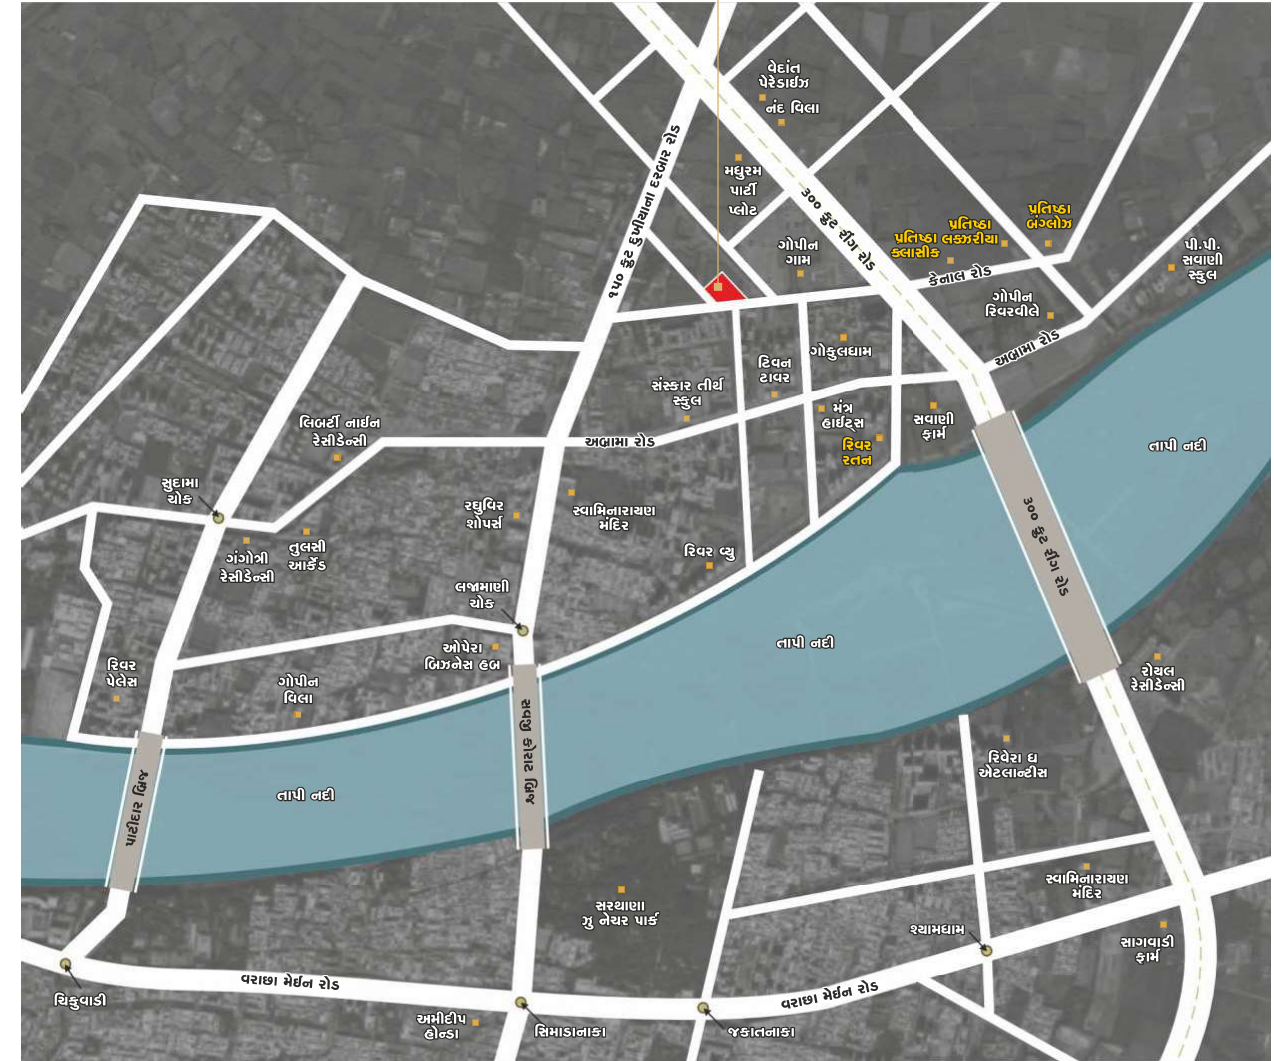

Developers  
**GAJANAND**  
DEVELOPERS

Address :  
Eva Icon, Nr. Gopin Gam,  
Abrama, Mota Varachha,  
Surat.

Licensing Architect

MAHESH SAVALIYA | KALPESH DEVANI  
M.Tech(SMFE), B.E.(Civil) | B.E.(Civil)  
Consulting Engineers, Structure Designer & Reg. Valuer

Architect

**SAMANVAY**  
DESIGNS  
E-office:samanvay@gmail.com (l) 0261 3516327 (o) 95109 90943

Structure

**PDA** UNIFIED  
DESIGN SERVICES  
P.D.A. PRAKASH & ASSOCIATES  
E: pdaooffice.in@gmail.com | (o) 99246 74455

CONTACT NO. 7990774577



Address

Eva Icon, Nr. Gopin Gam, Abrama, Mota Varachha, Surat.