

**SADGURU**



**KRISHNA**

**3 BHK** Luxurious Bungalows







Live your life to the fullest



**SADGURU  
KRISHNA**

3 BHK Luxurious Bungalows

# BUNGALOWS NO. 1, 12 & 30, 31



**GROUND FLOOR PLAN**

**FIRST FLOOR PLAN**




Live your life to the fullest



**SADGURU  
KRISHNA**  
3 BHK Luxurious Bungalows

# BUNGALOWS NO. 2 TO 11 & 25 TO 29 & 32 TO 36

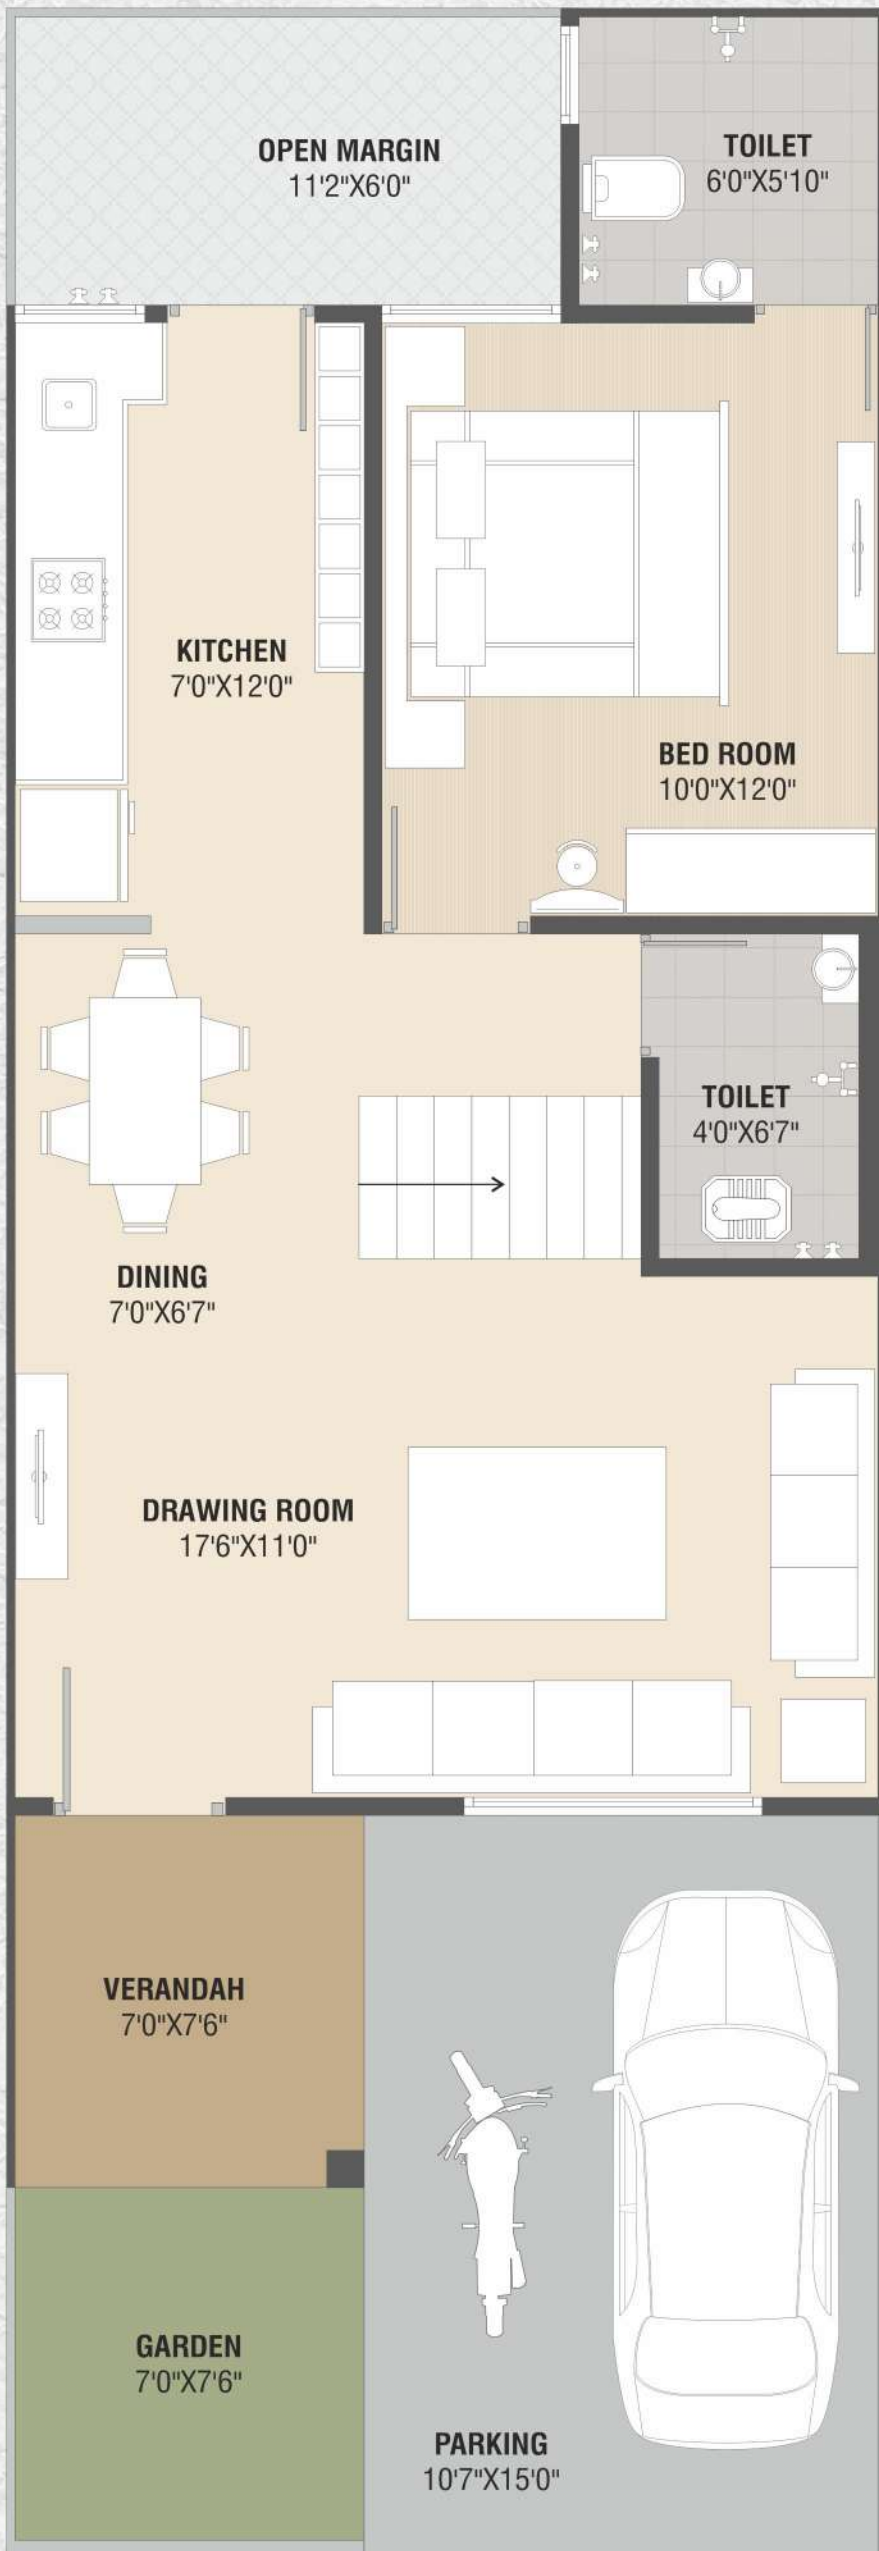

**GROUND FLOOR PLAN**



**FIRST FLOOR PLAN**




Live your life to the fullest




**SADGURU  
KRISHNA**  
3 BHK Luxurious Bungalows

# BUNGALOWS NO. 12A TO 24

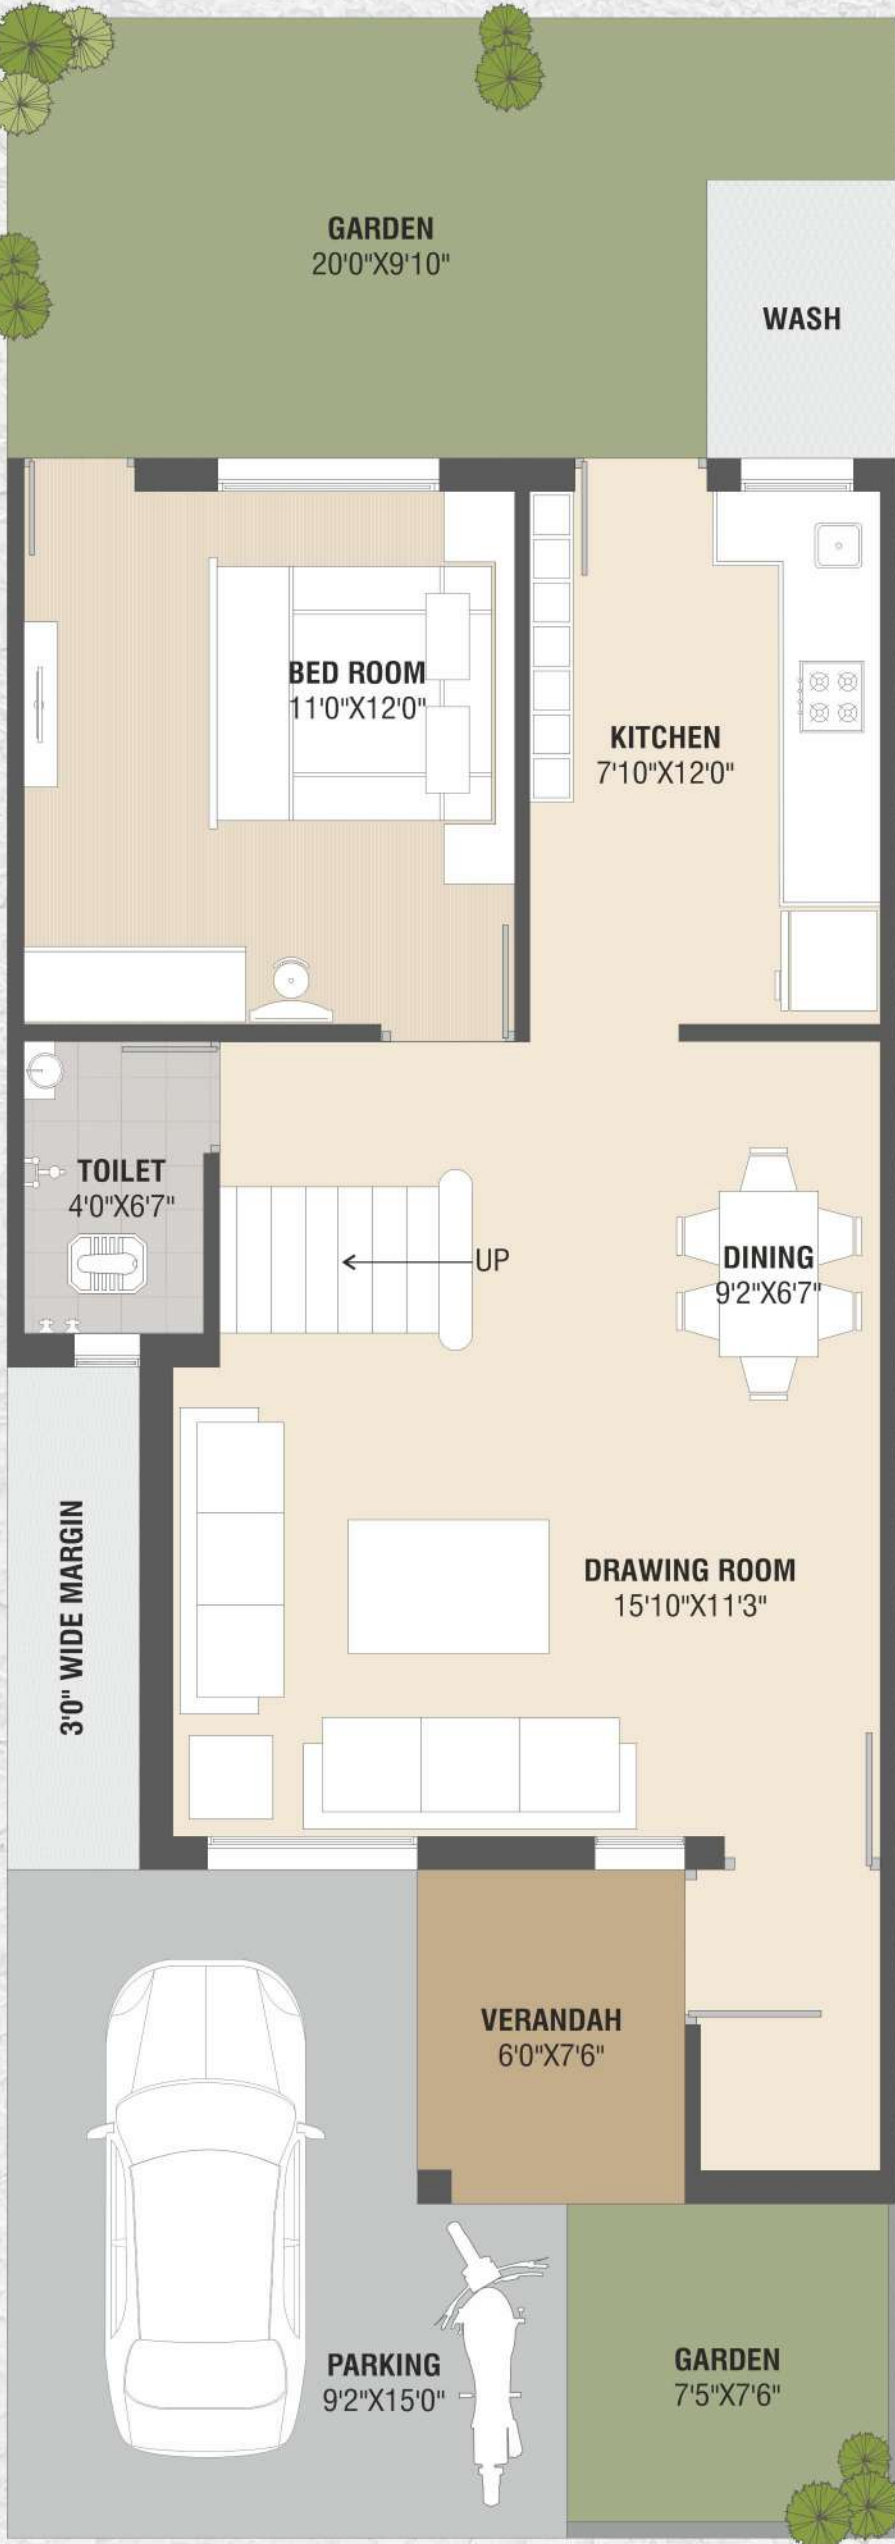

**GROUND FLOOR PLAN**

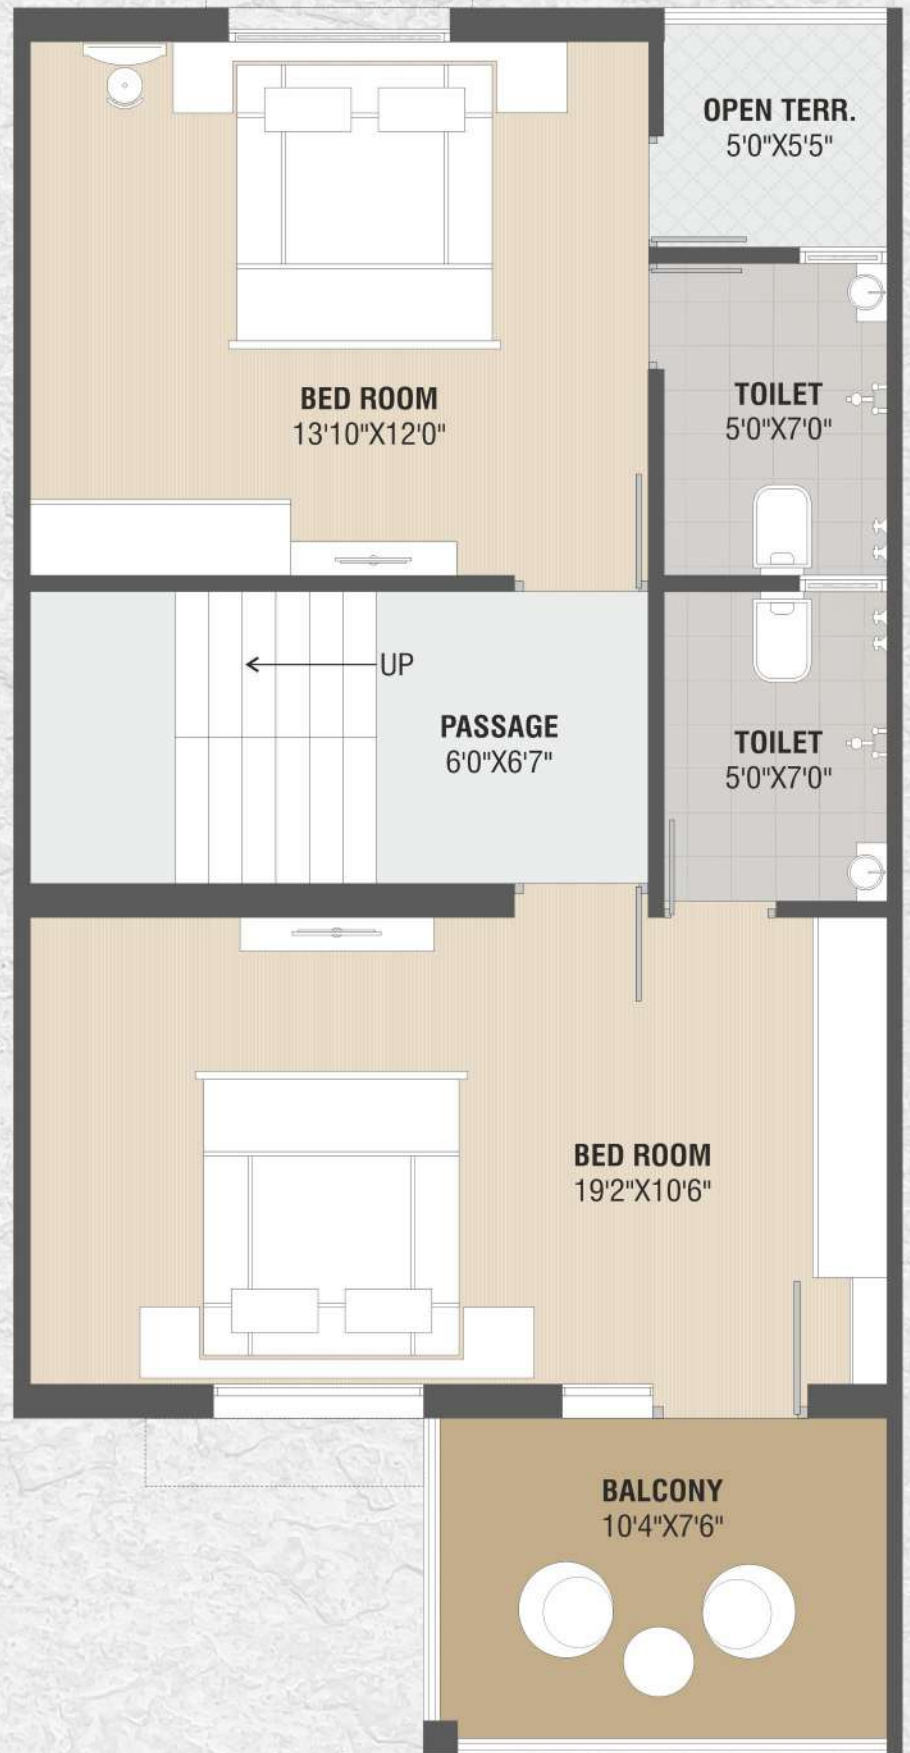

**FIRST FLOOR PLAN**




Live your life to the fullest




**SADGURU  
KRISHNA**  
3 BHK Luxurious Bungalows

# BUNGALOWS NO. 37 & 56

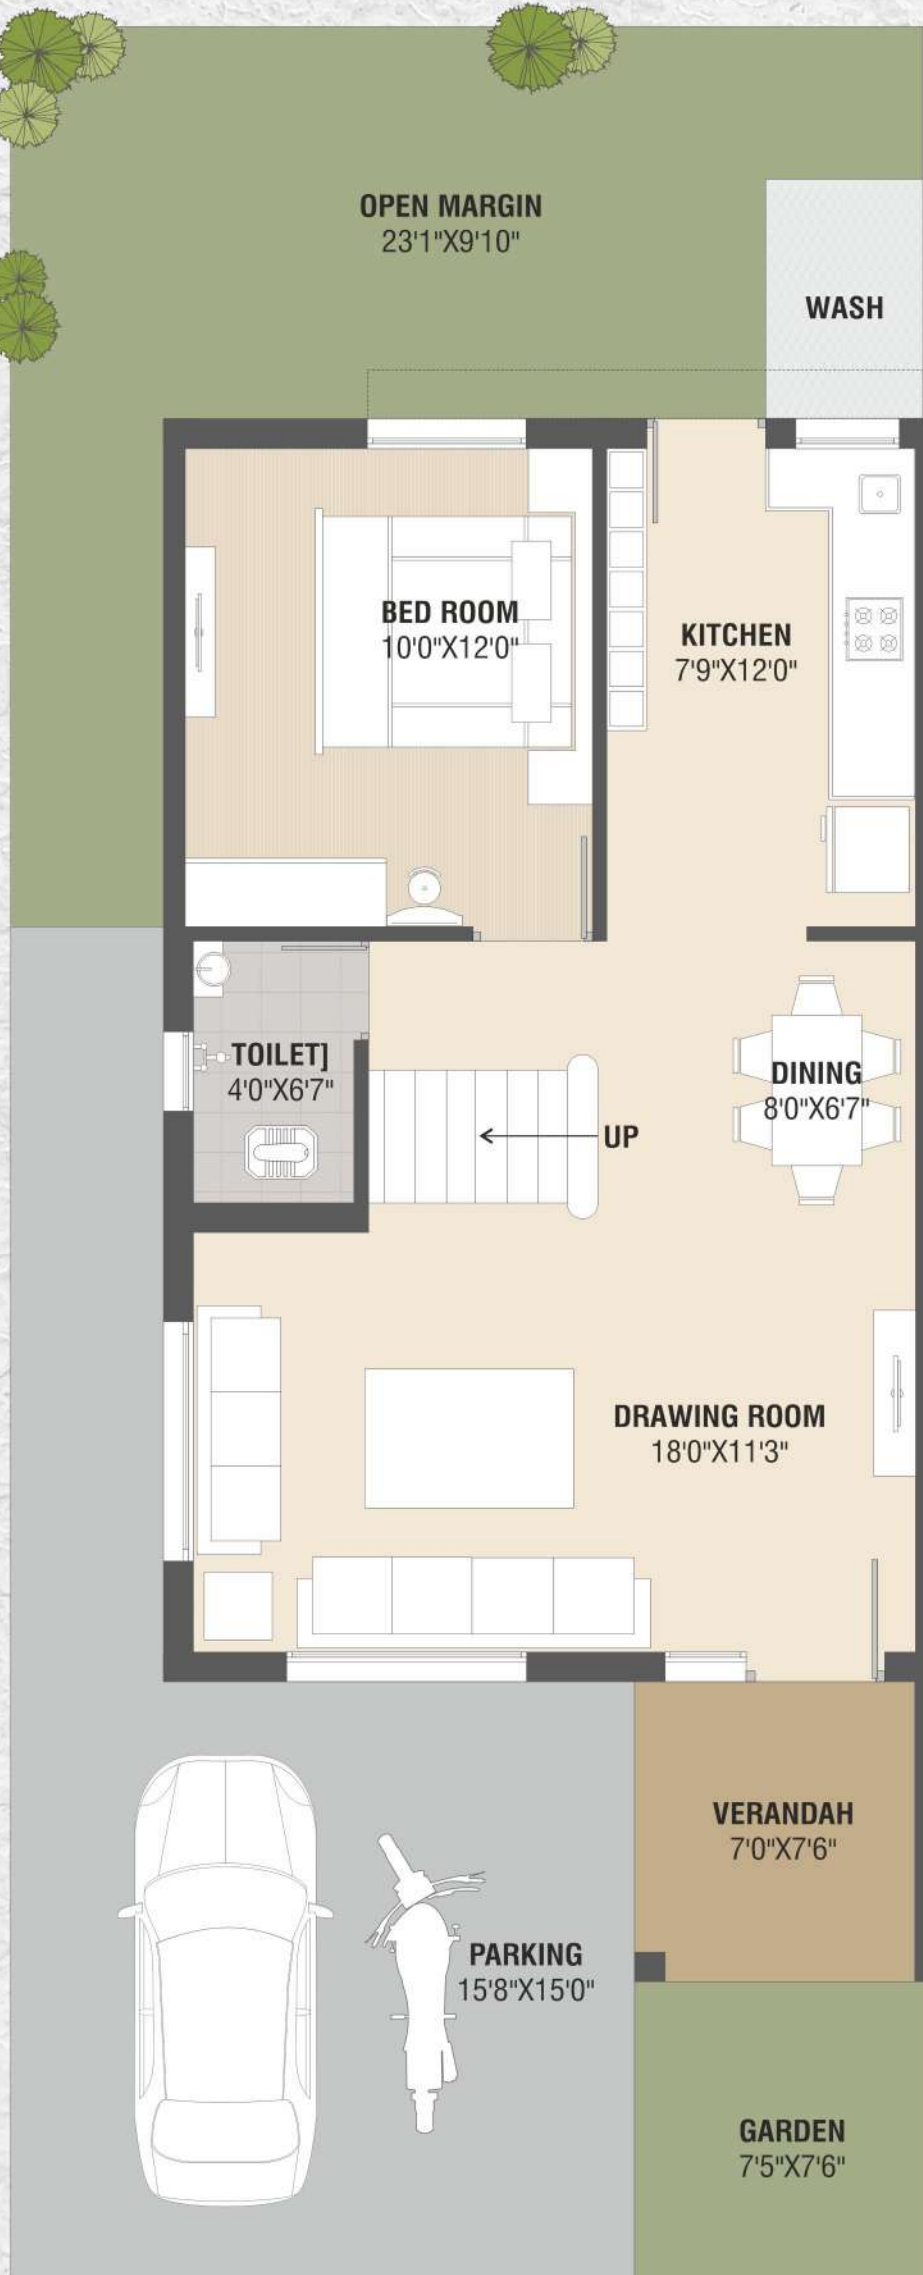

**GROUND FLOOR PLAN**

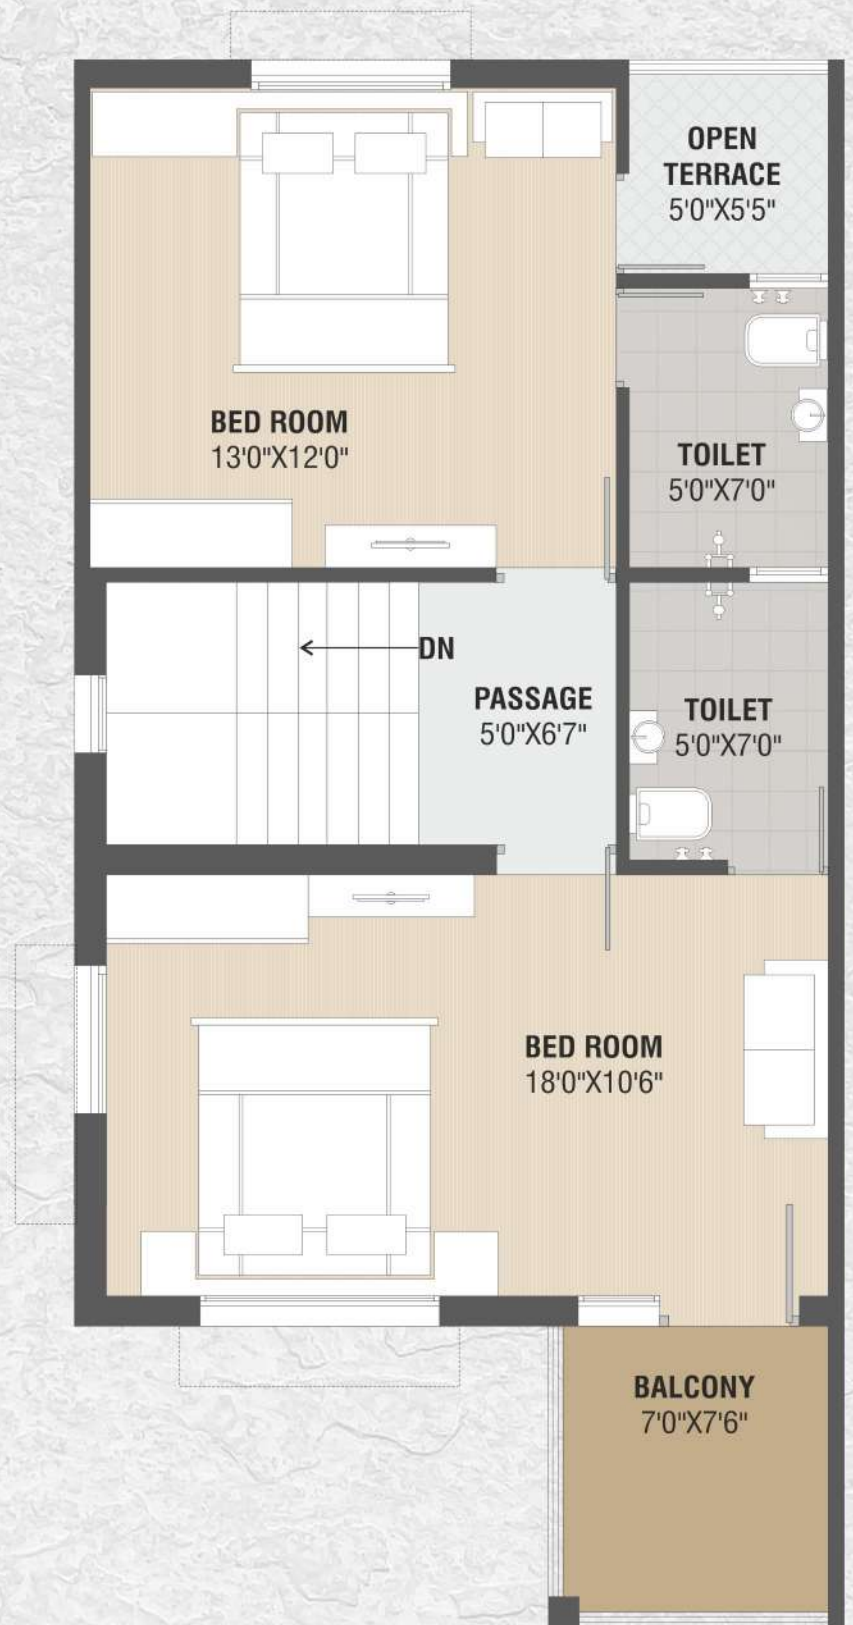

**FIRST FLOOR PLAN**



Live your life to the fullest




**SADGURU  
KRISHNA**  
3 BHK Luxurious Bungalows

# BUNGALOWS NO. 38 TO 55



**GROUND FLOOR PLAN**

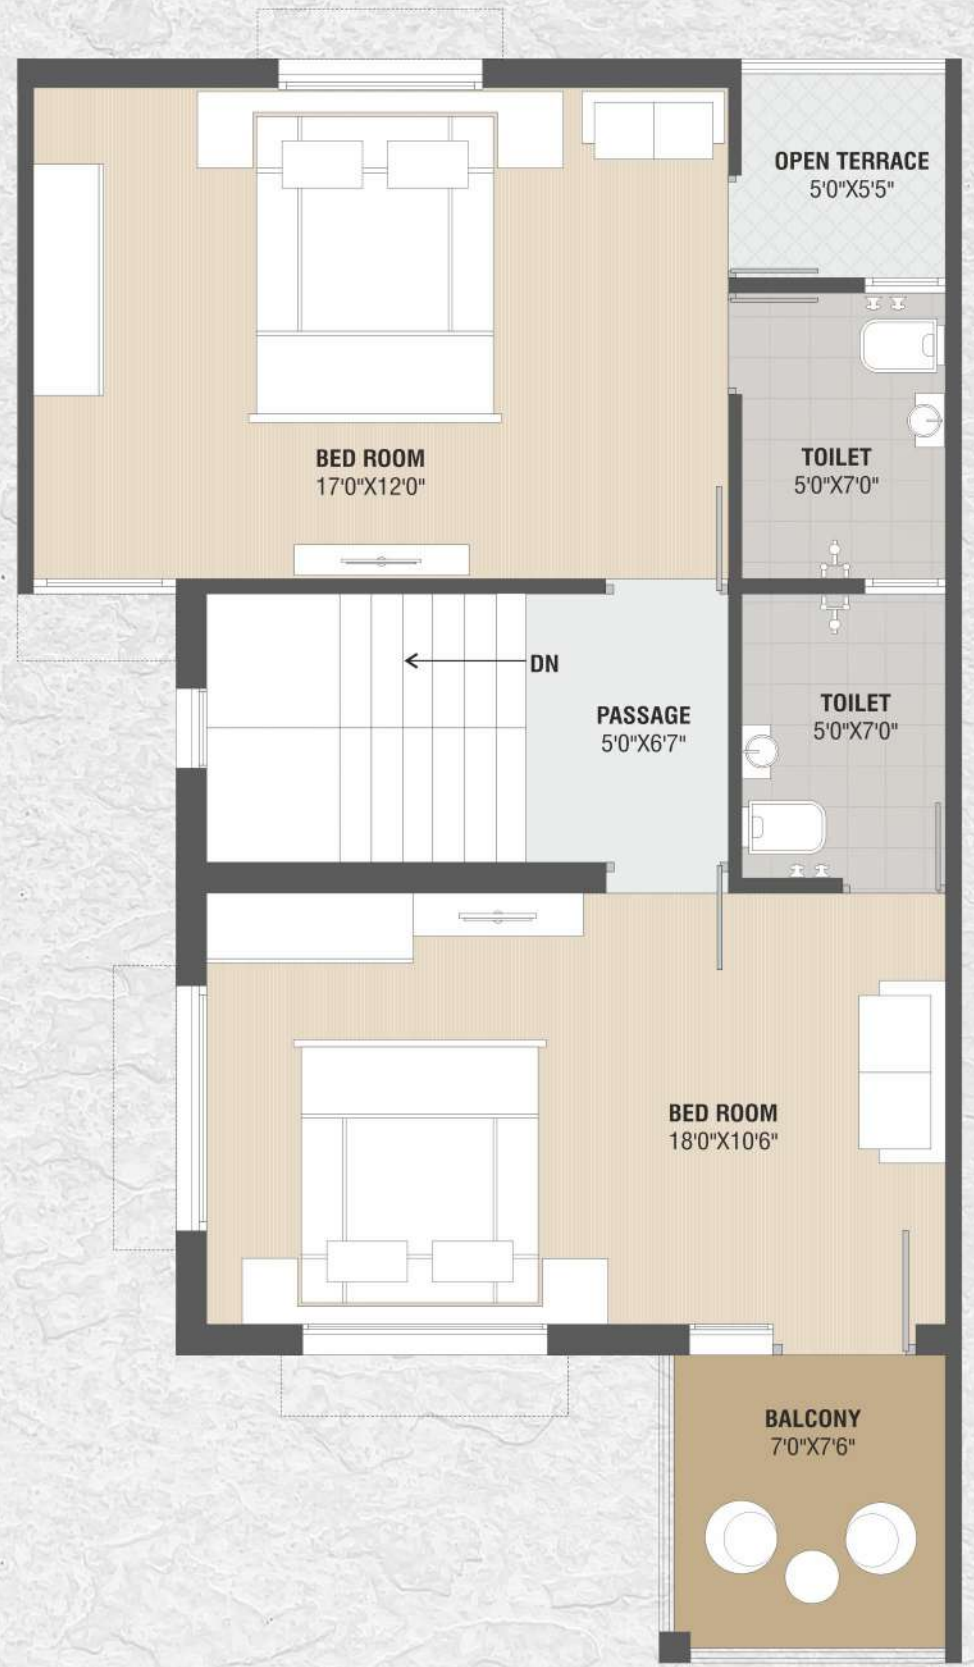

**FIRST FLOOR PLAN**



Live your life to the fullest



SADGURU  
KRISHNA





## નિયમો

- સ્કીમમાં કોઈપણ પ્રકારનો ફેરફાર ડેવલપર્સને આધિન રહેશે.
- દરેક સભ્યએ દસ્તાવેજ ખર્ચ, જી.એસ.ટી. ચાર્જ તથા જે તે સમયે જે સરકારી ખર્ચ ભરવાના આવે તે અલગથી આપવાના રહેશે.
- સભ્યએ નક્કી થયા મુજબની કિંમત નક્કી કરેલ સમયે ભરવાની રહેશે. સમયસર પેમેન્ટ નહિ ભરે તો સભ્યપદ આપોઆપ રદ કરી ભરેલી રકમમાંથી વહિવટી ખર્ચ ૧૦% કાપી નવા સભ્ય થયા પછી રકમ અંતમાં પરત આપવામાં આવશે.
- બહારના એલીવેશનમાં કોઈપણ જાતનો ફેરફાર કરવામાં આવશે નહિ તેમજ મકાનનાં પગથોડા બાદ પણ બહારના એલીવેશનમાં કોઈ ફેરફાર કરી શકશો નહિ. તથા ટેકનિકલ બાબતોમાં આર્કિટેક્ટ એન્જિનીયર્સ ની નિમણૂક કરવામાં આવી છે, જેનો અભિપ્રાય દરેક સભ્યએ માન્ય રાખવાનો રહેશે.
- પગથોડા સમયે મેઇન્ટેનન્સ ડિપોઝીટ લીધા બાદ દરેક સભ્યએ નક્કી કર્યા મુજબ ૧૨ મહિનાનું માસિક મેઇન્ટેનન્સ ખર્ચ એડવાન્સ આપવાનું રહેશે.
- બ્રોશરમાં દર્શાવેલ પ્લાન અને વિગતો સમજૂતીની રૂપરેખા આપે છે.
- એકોમોડેશન એ લીગલ ડોક્યુમેન્ટનો હિસ્સો નથી.



# SADGURU KRISHNA

3 BHK Luxurious Bungalows



Developers  
**SADGURU KRISHNA**

Architect  
**Arth Design**  
Consulting Civil Engineer  
Land Developers

Str. Engineer  
**Shreeji Structure**