

Developers :




(18)

Valley

2 BHK LUXURIOUS FLATS

HAPPINESS LIVES HERE



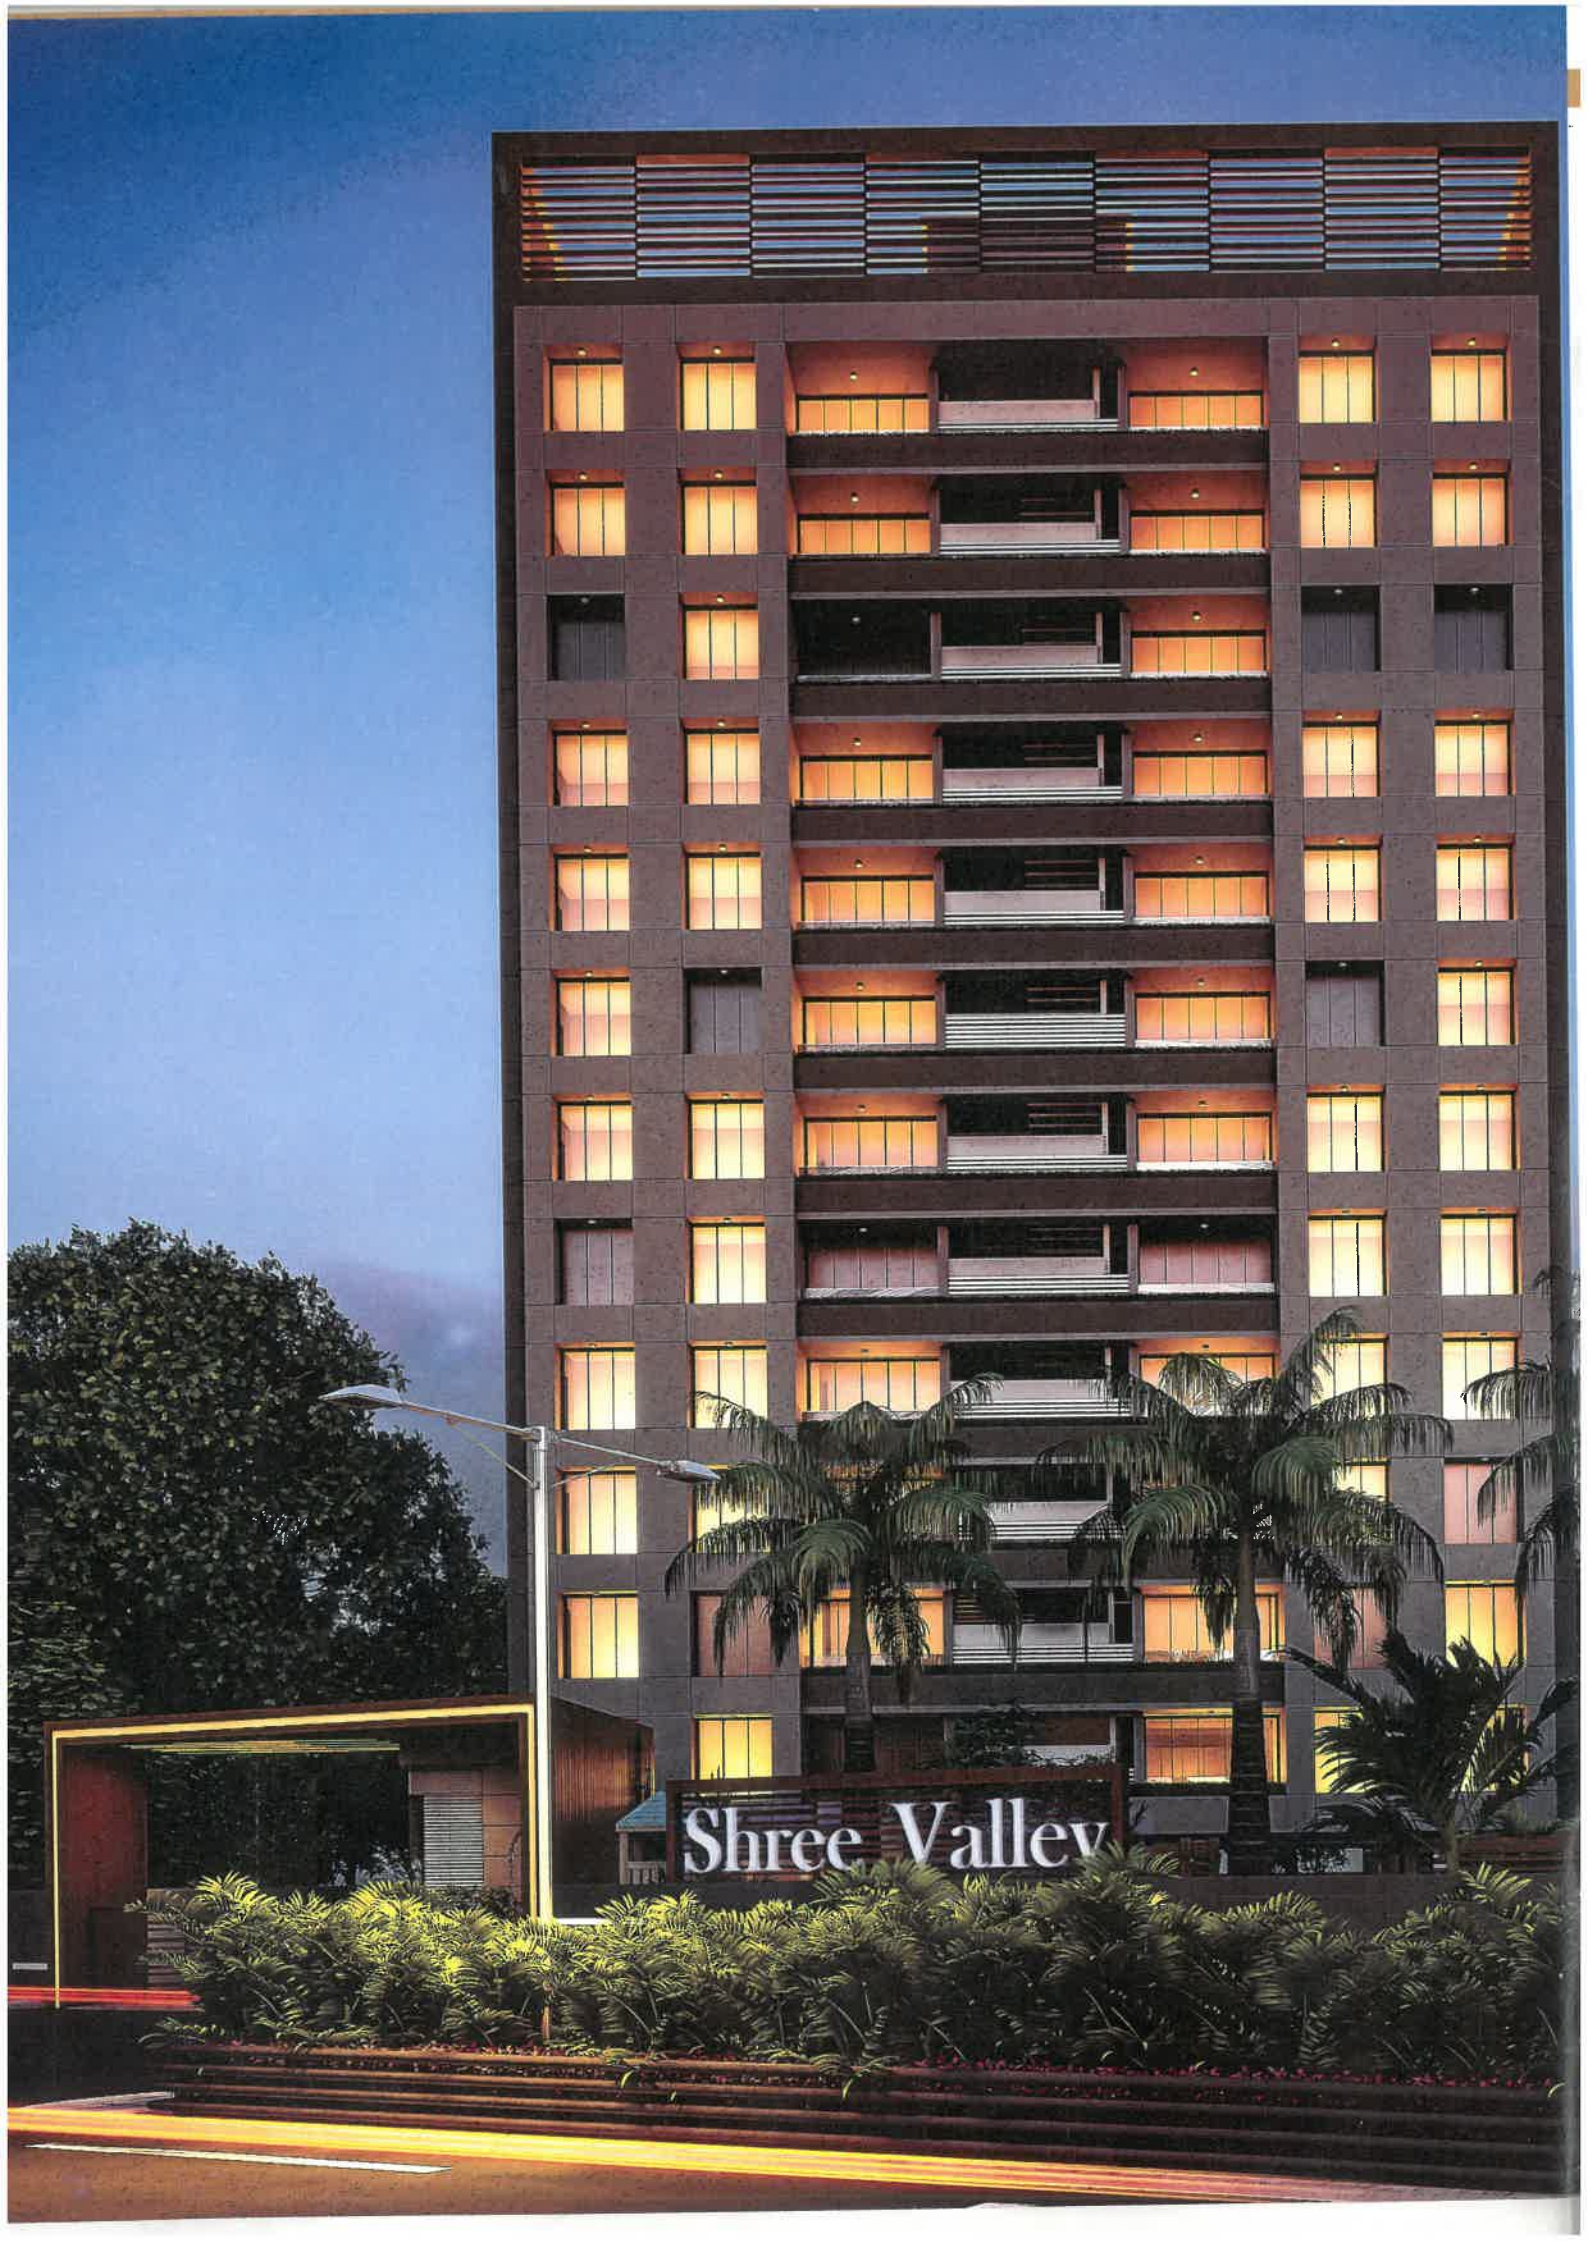

Shree Valley




2 BHK LUXURIOUS FLATS

ફક્ત મકાન નહીં... અહીં સપના થાય છે સાકાર!!

શ્રી ગૃપ એટલે રીયલ એસ્ટેટની દુનિયામાં એક ઝળકતું નામ જેનું નામ પડતા જ અનેક આંખોમાં સ્મિત અને સંતોષની ચમક આવે છે. ફ્લેટ, બંગ્લોઝ કે પ્લોટથી વિશેષ, શ્રી ગૃપ દ્વારા પોતાના બજેટમાં પોતાની અભિલાષા મુજબના રીઅલ એસ્ટેટ સંબંધી સપના સાકાર થયાનો આનંદ અનેક ગ્રાહકો અનુભવે છે. શ્રી ગૃપની સફળતાની પાયામાં ગ્રાહકો સાથે બોડાયેલો મજબૂત મૈત્રીપુર્ણ નાતો છે જેના થકી ગ્રાહકોને રીઅલ એસ્ટેટમાં રોકાણ અંગે સારી દિશા મેળવવામાં મદદ મળી છે. શ્રી ગૃપ એટલે ગુણવત્તા અને પારદર્શિતાને વરેવું એક નામ છે જેણે ગ્રાહકોને હંમેશા સ્થિતસહ સંતોષભરી સેવાઓ આપીને તેમનો આશ્વન વિશ્વાસ જીત્યો છે.

એક એવું
સોનેરી શમણું જે હકીકતમાં
પલટાય તો જીવન
નંદનપન બની જાય



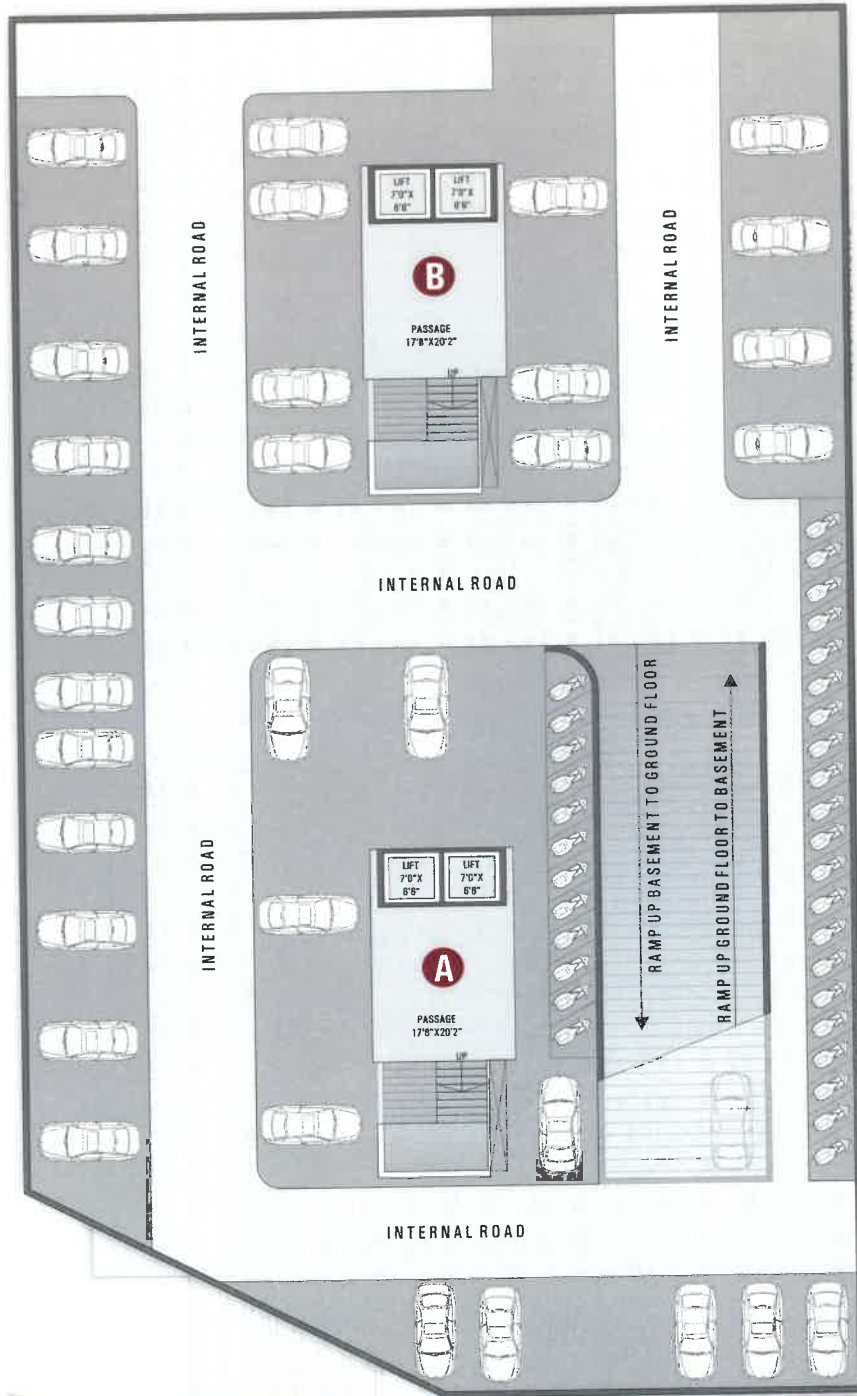

ENTRY EXIT

WATCH CABIN

JOGGING TRACK

GARDEN AREA

JOGGING TRACK


JOGGING TRACK

JOGGING TRACK

18.00 MT WIDE T.P. ROAD

BASEMENT PLAN



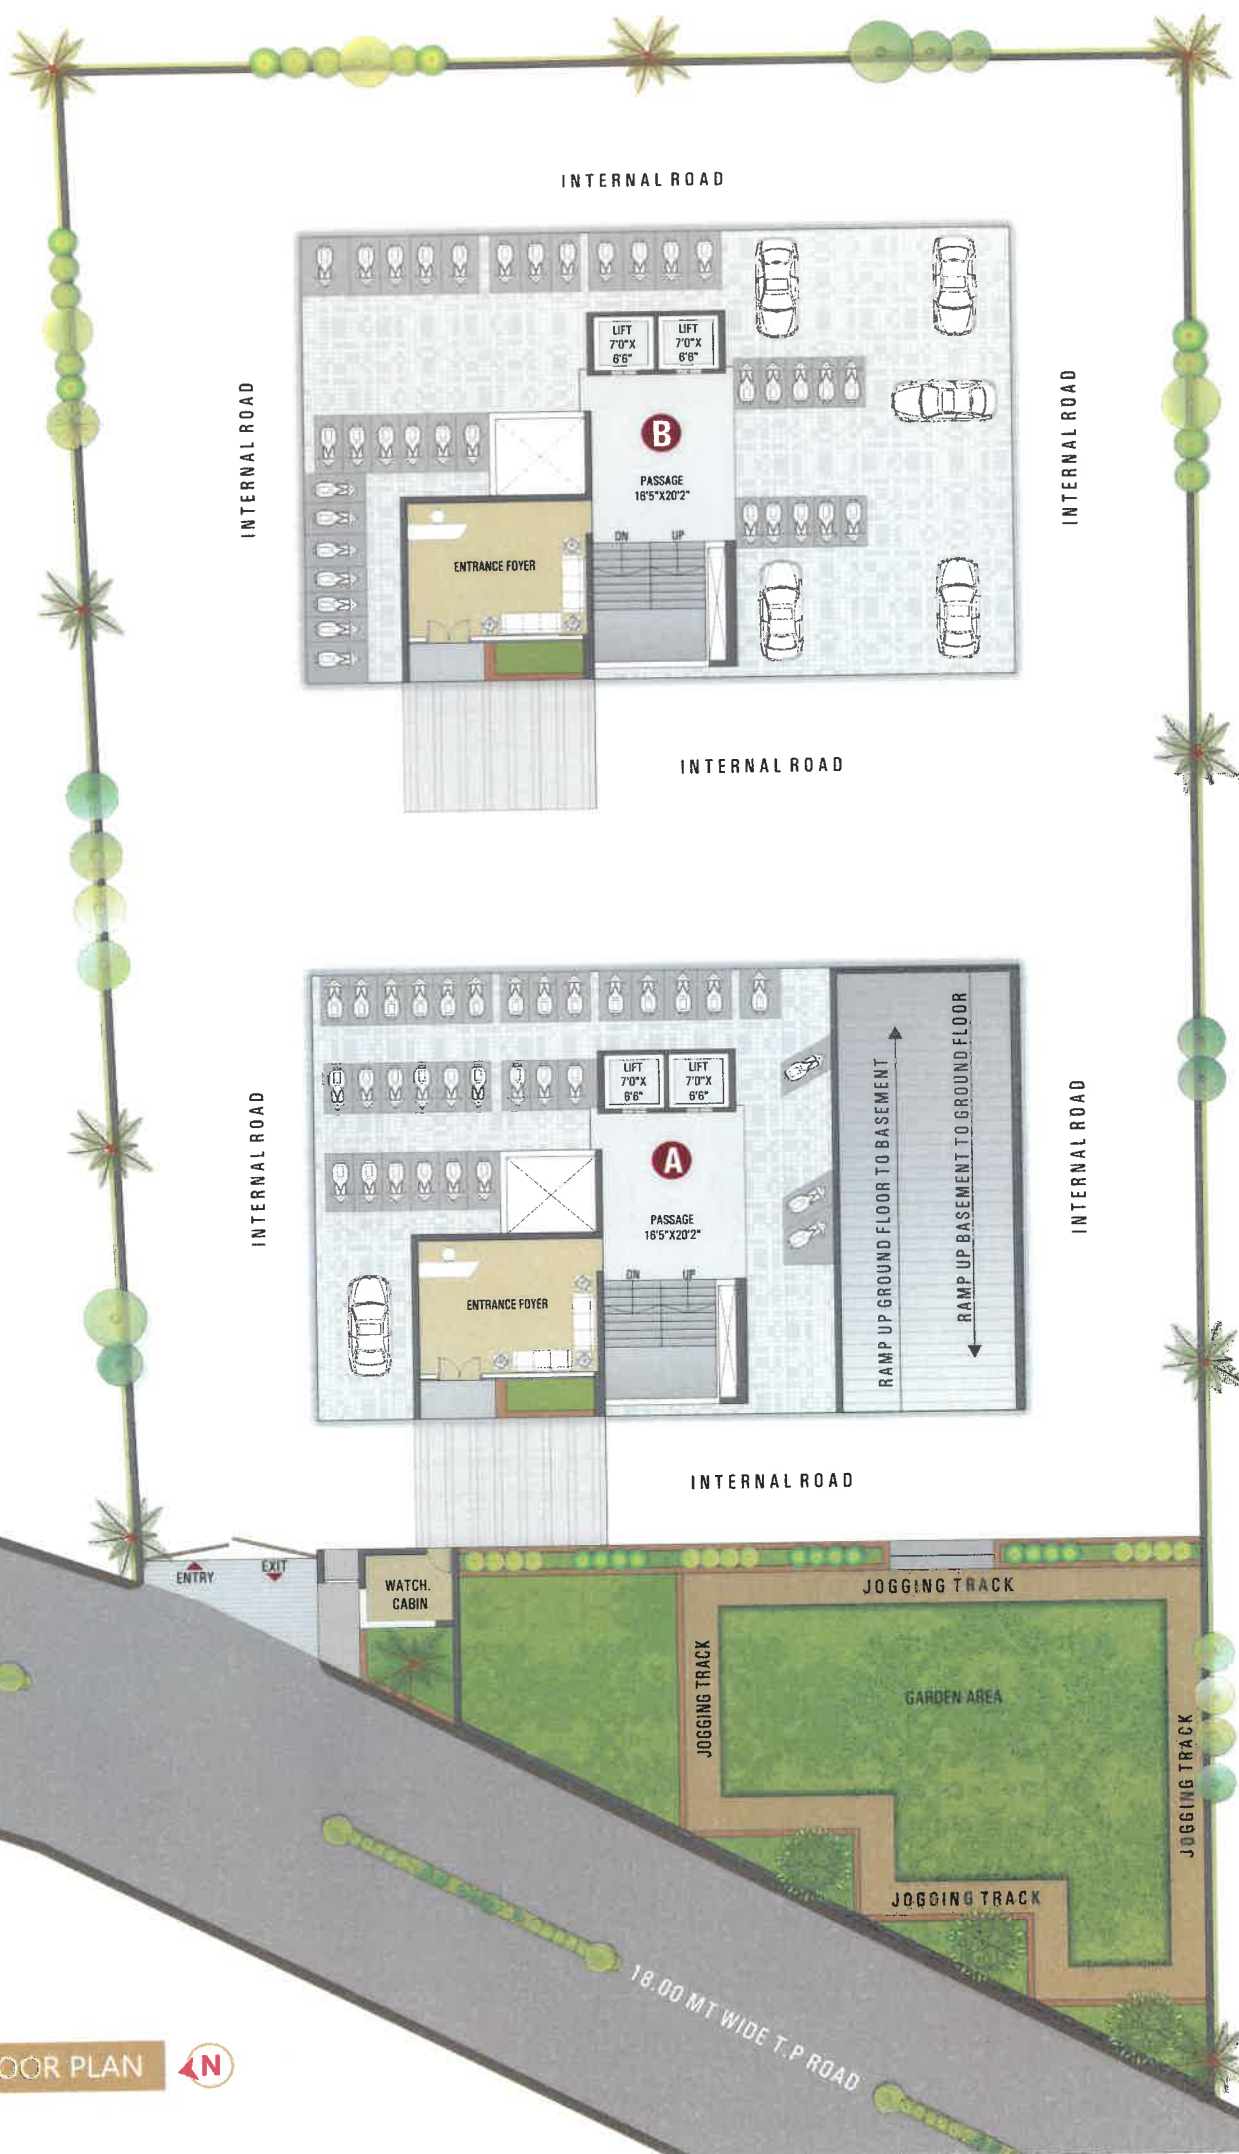

INTERNAL ROAD

INTERNAL ROAD

INTERNAL ROAD

INTERNAL ROAD

INTERNAL ROAD

INTERNAL ROAD

INTERNAL ROAD

ENTRY

EXIT

WATCH CABIN

JOGGING TRACK

GARDEN AREA

JOGGING TRACK


JOGGING TRACK

JOGGING TRACK

18.00 MT WIDE T.P. ROAD

GROUND FLOOR PLAN



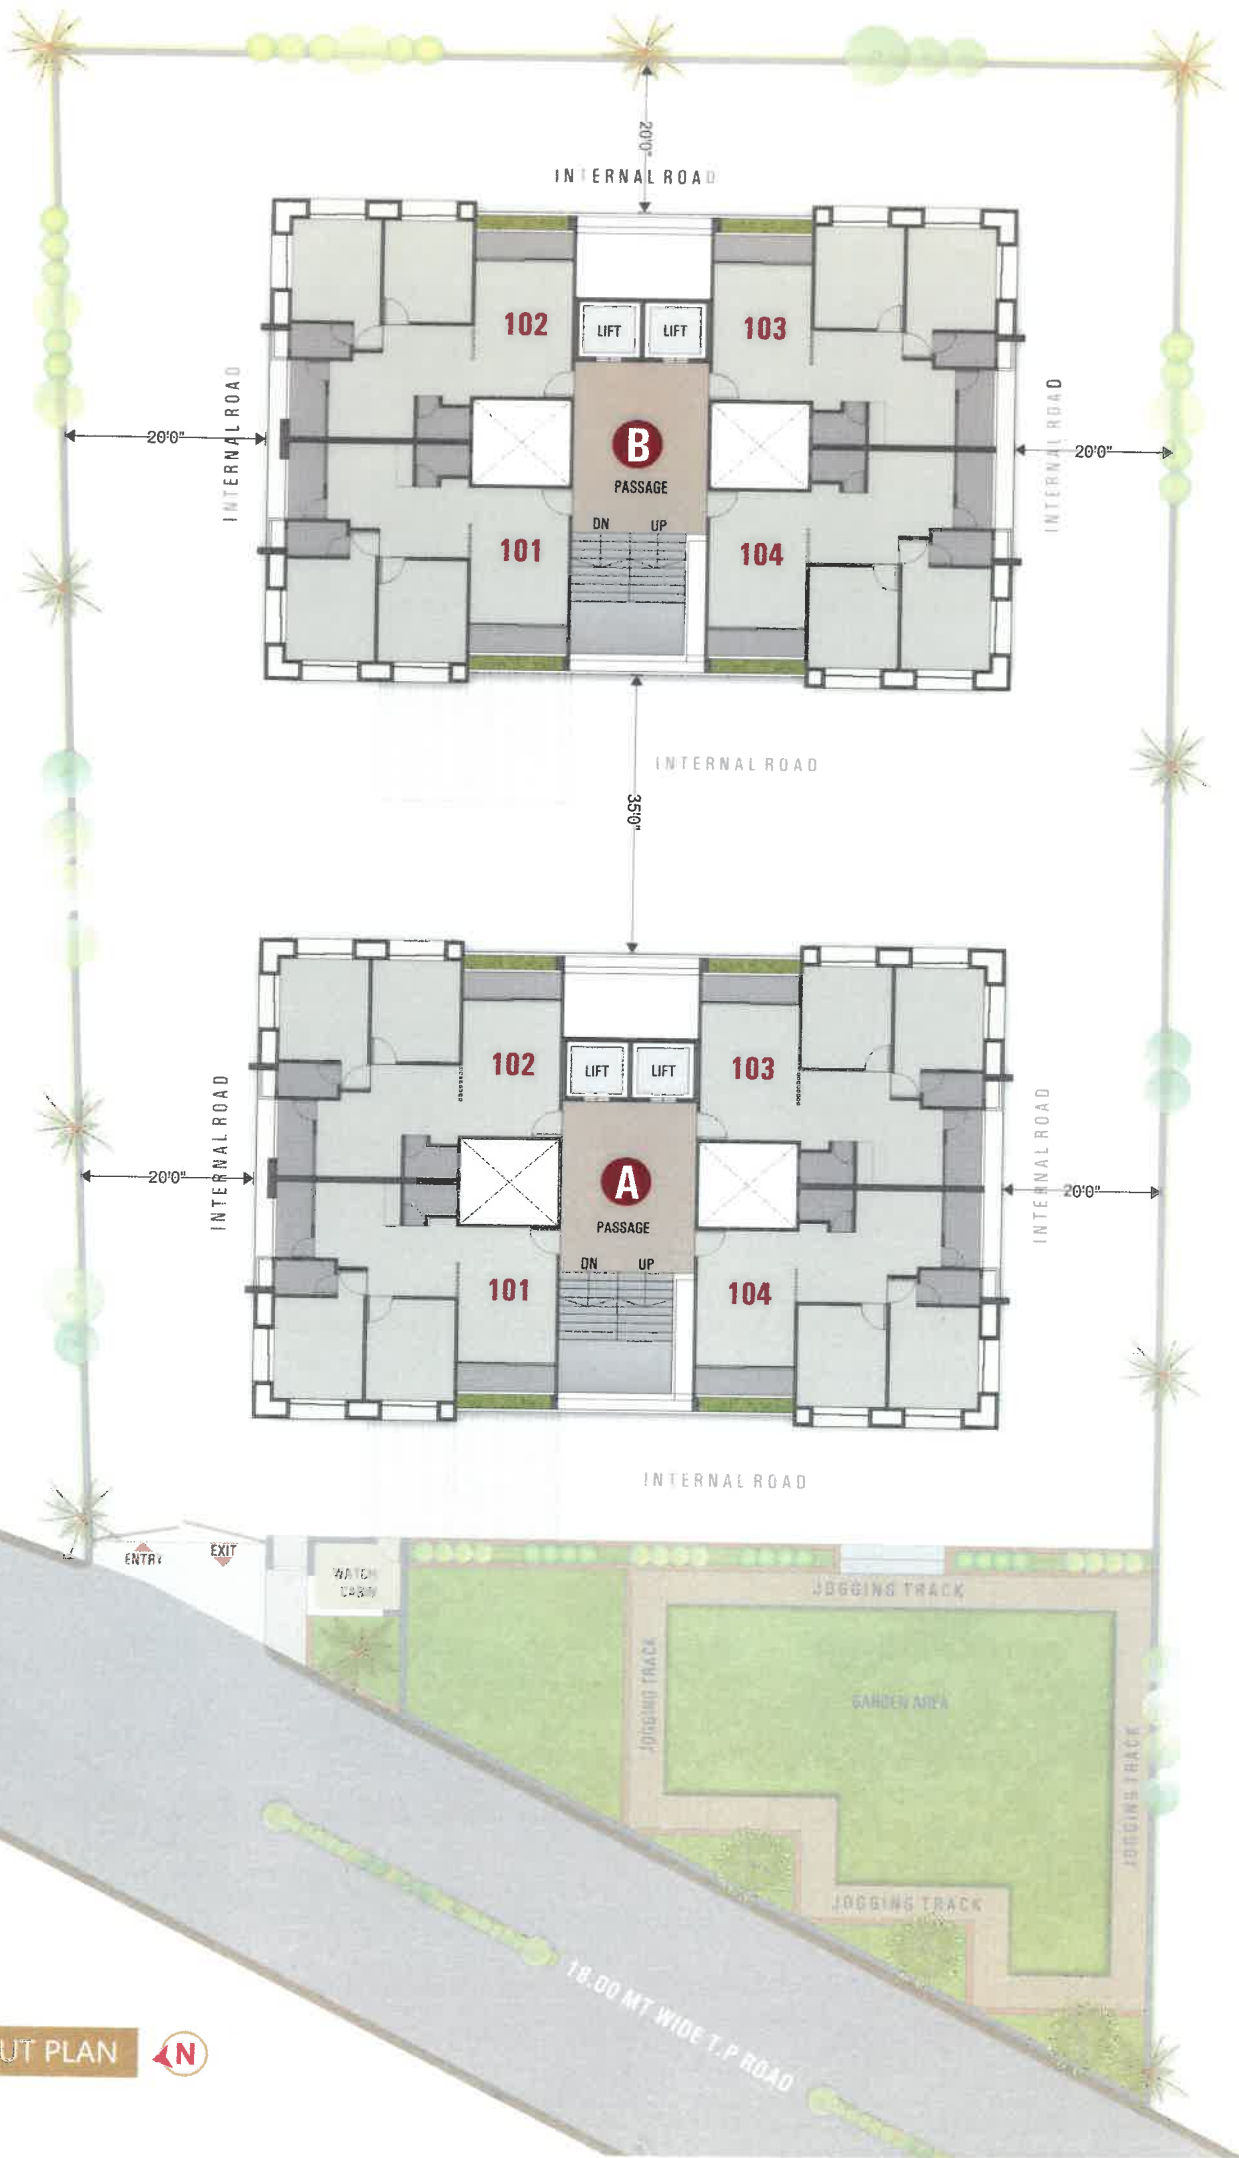

TYPICAL LAYOUT PLAN





બાંધકામ સુવિધાઓ

- | | |
|---|---|
| <p>ફ્લોરીંગ
લિવિંગ, ડાઈનીંગ કીચન તથા બેડરૂમમાં ૨૪x૨૪ ની ગ્રેનામાઈટનું ફ્લોરીંગ.</p> <p>કીચન
ગ્રેનાઈટ પ્લેટફોર્મ સ્ટેનલેસ સ્ટીલના સીક સાથે, લીન્ટલ લેવલ સુધી ગ્લેસડ ટાઈલ્સ</p> <p>બાથરૂમ
ગ્રેનાઈટ ફોર્મિંગ સાથે સીરામીક ટાઈલ્સનું ફ્લોરીંગ તથા કુલ સાઈઝ ગ્લેસડ ટાઈલ્સ ડેડો ગરમ પાણી માટે બાથરૂમમાં ગેસ ગીઝર પોઈન્ટ</p> <p>પ્લમ્બિંગ
ISI માર્કિંગ કન્સીલ્ડ પાઈપ ફીટિંગ તથા ડ્રેનેજ ફીટિંગ</p> | <p>દરવાજા
સાલવુડની ફ્રેમ સાથે મેઈન ડોર તથા અંદરના દરવાજા ફ્લશડોર (કલર વગર)</p> <p>બારી
ગ્રેનામાઈટ મારબલ સીલ ફોર્મિંગ સાથે કોર્ટિંગ એલ્યુમીનીયમ સેક્શન સ્લાઈડિંગ</p> <p>ઇલેક્ટ્રીક
સારી ગુણવત્તા ધરાવતા ISI વાયર તથા મોડ્યુલર સ્વીચ સાથે કન્સીલ્ડ વાયરિંગ. જરૂરીયાત મુજબના પોઈન્ટ તેમજ દરેક બેડરૂમમાં AC પોઈન્ટ</p> <p>કલર
બહારની દિવાલમાં આકર્ષક પેઈન્ટ તથા ફ્લેટની અંદર પુઢી ફિનીશ</p> |
|---|---|

આકર્ષક વિશિષ્ટતાઓ

- આકર્ષક મુખ્ય પ્રવેશદ્વાર સાથે સીક્યુરીટી કેબીન
- કેમ્પસ સિક્યુરીટી માટે સીસીટીવી કેમેરા
- સુંદર ફોયર તથા વેઈટિંગ લોન્ચ
- દરેક ફ્લેટમાં ઇન્ટરકોમ સીસ્ટમ
- બેઝમેન્ટ તથા ગ્રાઉન્ડ ફ્લોર પાર્કિંગ
- સુંદર ઇન્ટીરીયર ધરાવતી ઓટોમેટીક લીફ્ટ
- કેમ્પસમાં RCC રોડ
- દરેક ફ્લેટમાં ગેસ લાઈન કનેક્શન તથા ગેસ ગીઝર
- દરેક ફ્લેટમાં SMCના મીઠા પાણીની સુવિધા
- દરેક બીલ્ડિંગમાં અંદર ગ્રાઉન્ડ તેમજ ઓવરહેડ પાણીની ટાંકી
- દરેક ફ્લેટમાં એક માર્ટર બેડરૂમમાં એ.સી.
- તમામ ટાઈટલ કલીયર પ્રોજેક્ટ તથા લોન સુવિધા ઉપલબ્ધ


નોંધ:-

- સંબોગવસાત લે-આઉટ પ્લાન, ઇન્ટરનલ પ્લાન તેમજ એલિવેશન પ્લાનમાં ફેરફાર કરવાનો આબાધિત હક્ક ડેવલોપર્સનો રહેશે. • દસ્તાવેજ ખર્ચ, સ્ટેમ્પ ડ્યુટી, જી.એસ.ટી., ગ્રીવ, ડોક્યુમેન્ટ ખર્ચ અલગથી લેવામાં આવશે.
- બહારના એલિવેશન માં કોઈપણ બાતનો ફેરફાર કરાવે પણ કરવા દેવામાં આવશે નહીં • કોઈપણ પ્રકારના કંપની તરફના કામ બાદ આપવામાં આવશે નહીં. • કોર કર્ટિંગ કોઈપણ જગ્યાએ કરવા દેવામાં આવશે નહીં
- ઇન્ટરનલ કોઈપણ પ્રકારના ફેરફાર હશે તો તે કામ એડવાન્સ પેમેન્ટ આપ્યા પછી થશે. સરકાર શ્રી તરફથી લાગુ પડતા કોઈપણ પ્રકારના ટેક્સ (GST ટેક્સ તથા વેરો વગેરે) જે તે મિલકત લેનાર માલિકે ભરવાનો રહેશે.
- સંપૂર્ણ પેમેન્ટ ચુકતે કર્યા પછી ૧૫ દિવસે પંજેશન આપવામાં આવશે. • આ બુકલેટ (બ્રોચર માં દર્શાવેલ) લીગલ ડોક્યુમેન્ટ કે તેનો કોઈ ભાગ નથી ફક્ત સહેલાઈથી સમજી શકાય તે માટેની માહિતી છે.

LOCATION MAP



1 BHK LUXURIOUS FLATS

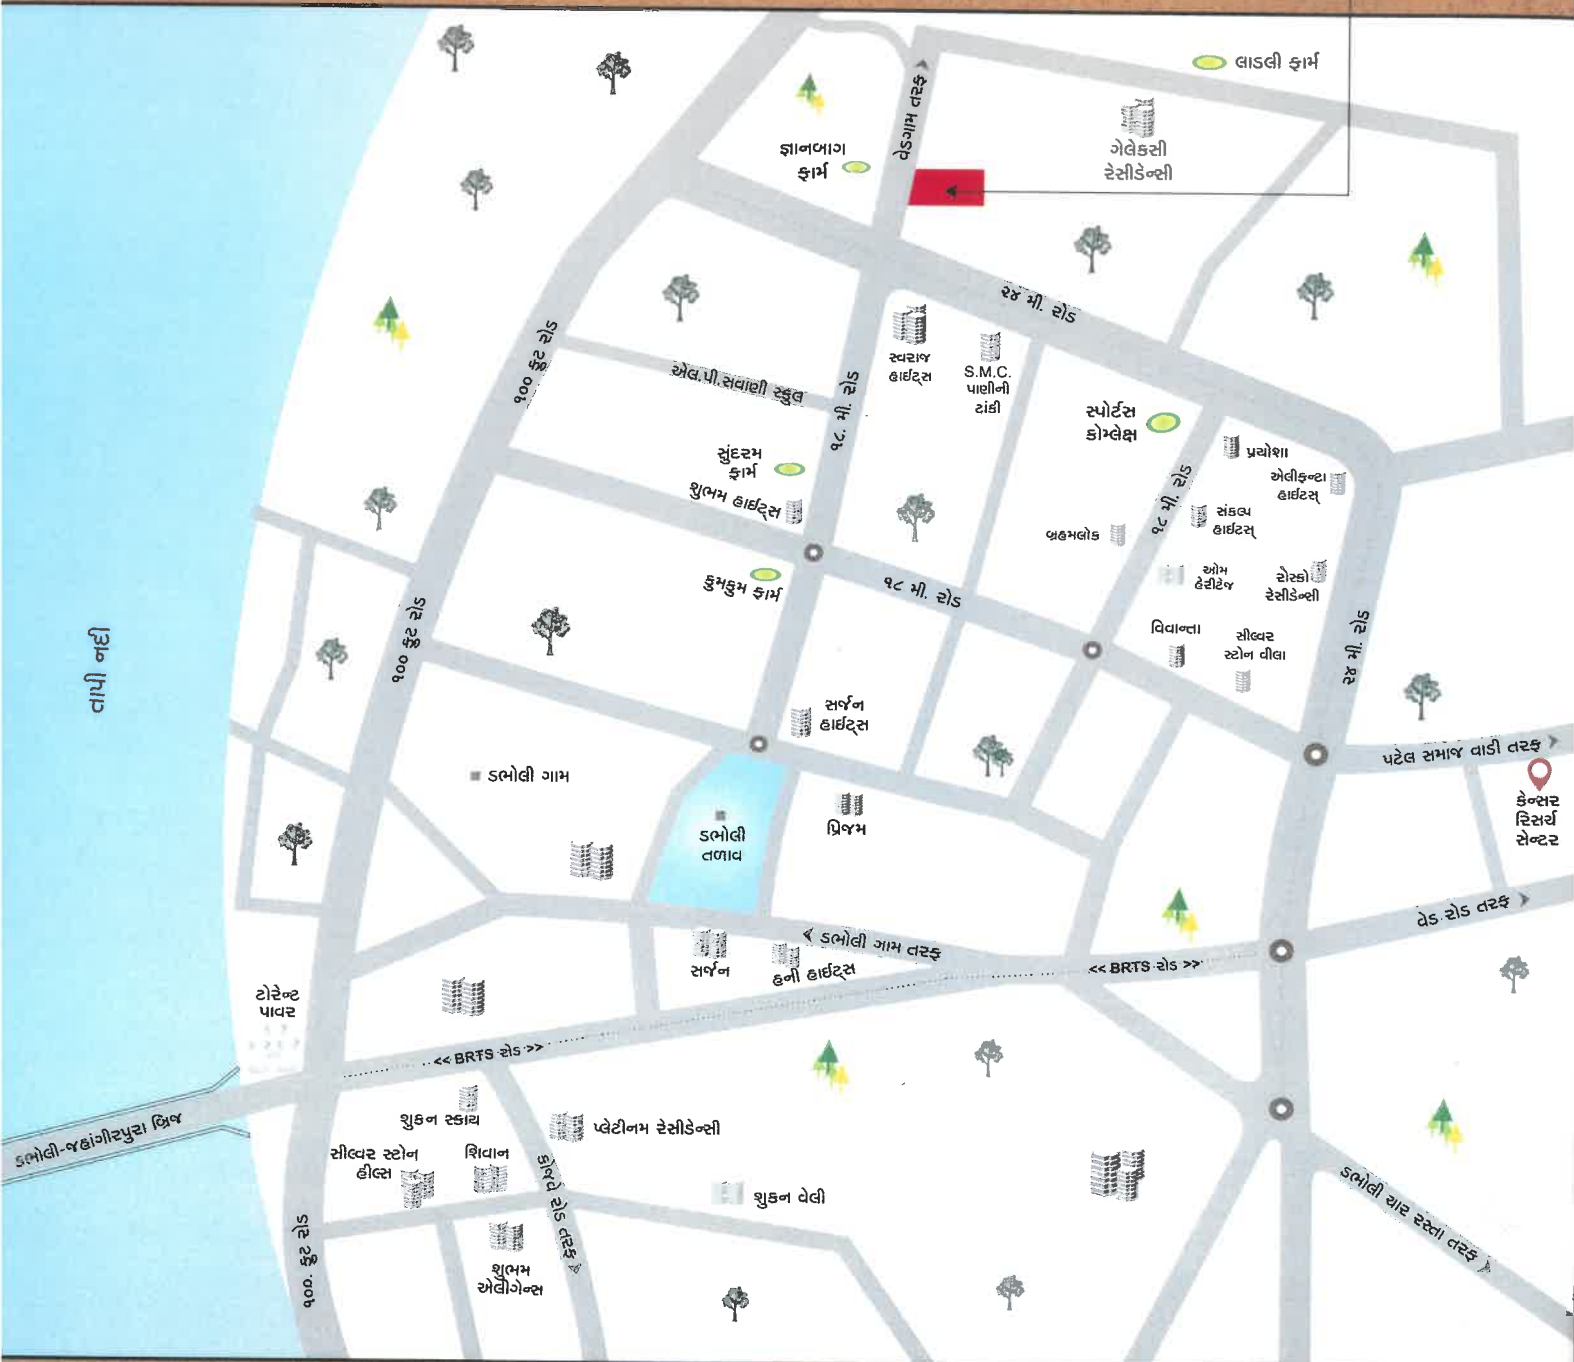

Developers :



Architect :

DEEP BREATH

Ar. Ajay Panchal
www.dbarchitecture.in

Structural designer :



MULTY PROJECT
Consulting Engineers

📍 "श्री वेली" टी.पी. पर, अक्ष.पी. १३३, स्वराज हाईटस् नी सामे, डलोली-वेदगाव रोड, सुरत.

☎ 99985 19966 ✉ shreevalley2018@gmail.com Follow us : 📱 🌐 📺 📖