




શ્રીજી ઈન્ડસ્ટ્રીયલ પાર્ક




20

19


93.77

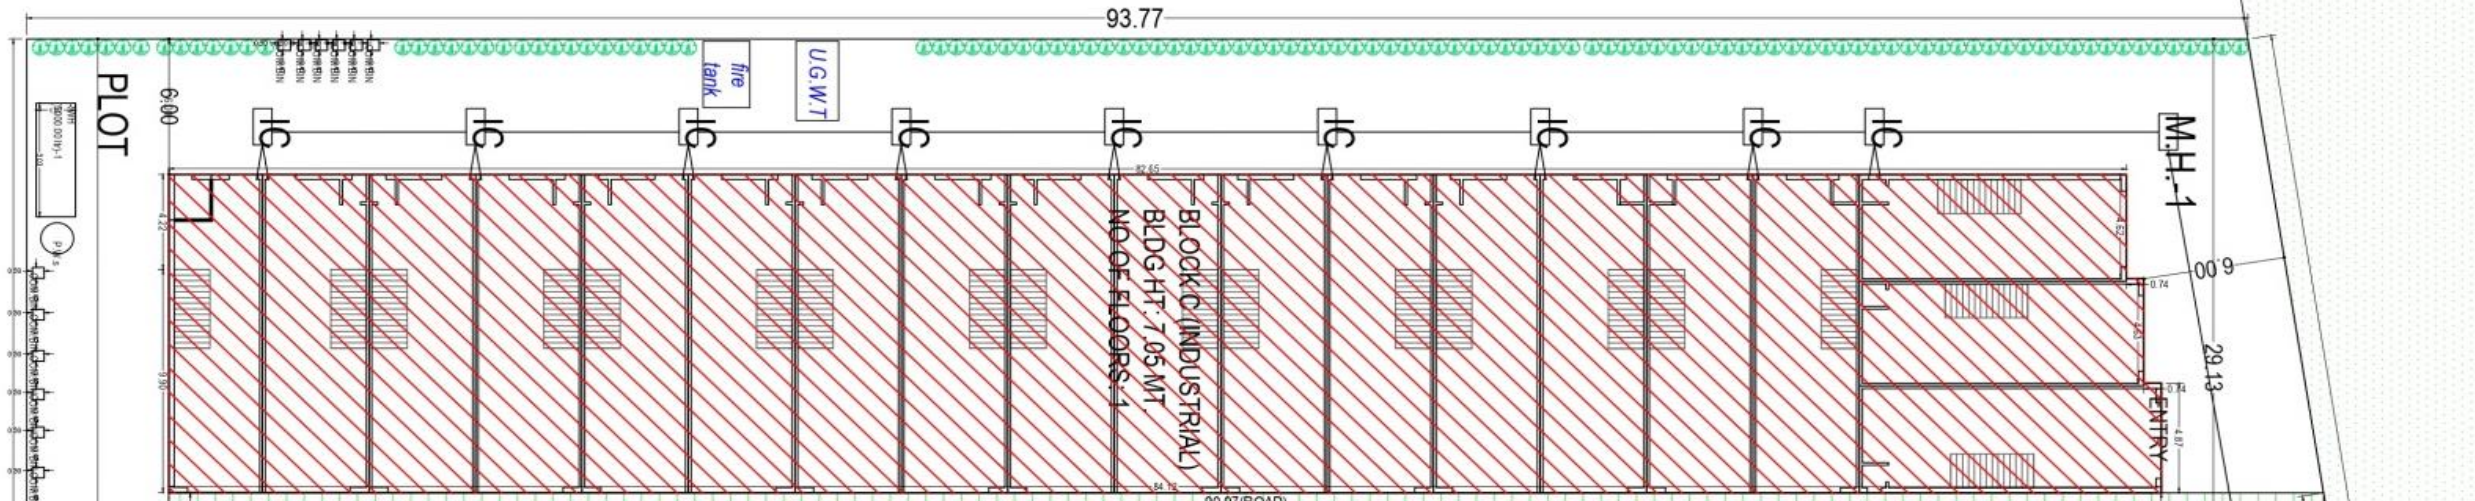

9.00MT WIDE APPROACH ROAD
Area : 825.12

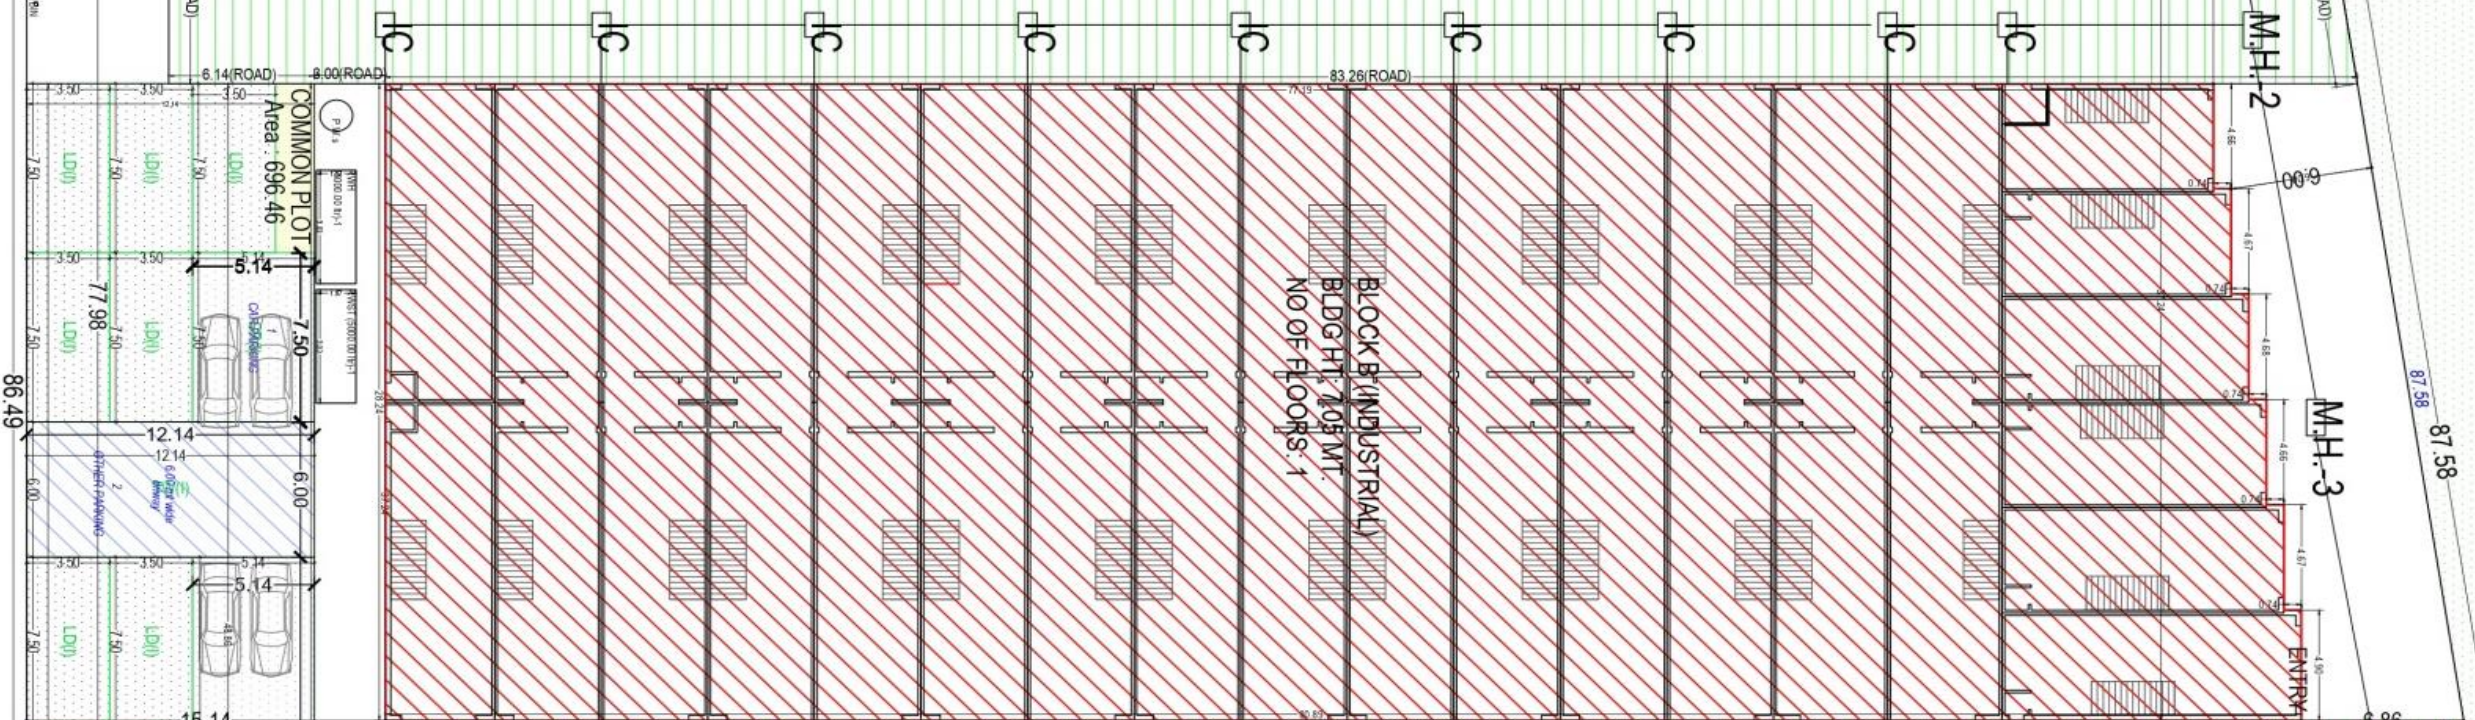

9.00MT WIDE APPROACH ROAD
Area : 796.22

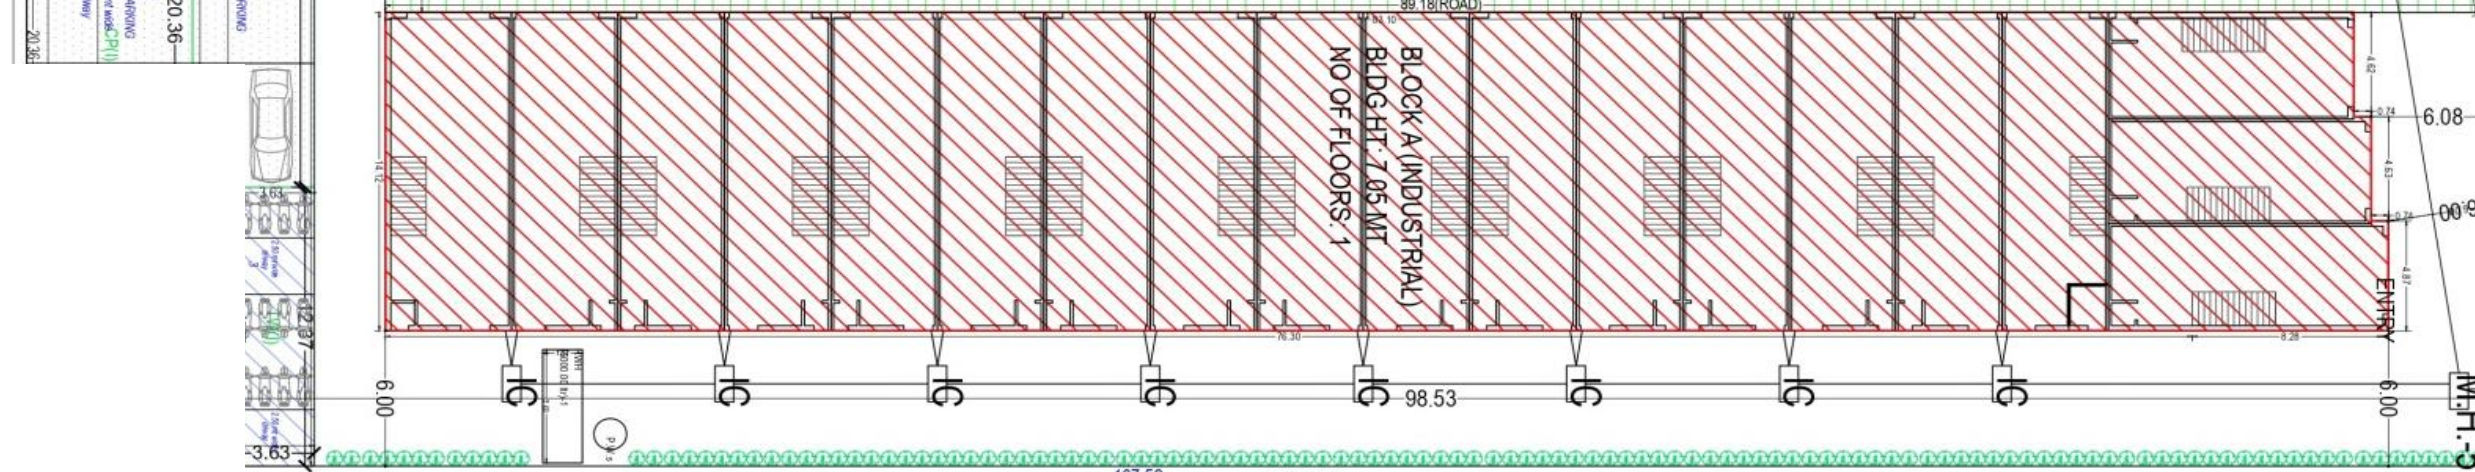


107.52

- સુવિધાઓ :**
- N.A. N.O.C ટાઈટલ કલીયર
 - ૨૧ ફુટ હાઈટ શેડ
 - ૧૨ ફુટ હાઈટ રોલીંગ શટર
 - લોન પેપર ઉપલબ્ધ
 - ૨૪ કલાક પાણી ની સુવીધા
 - સીક્યુરીટી કેબીન - સ્ટ્રીટ લાઈટ
 - ૩૦ ફુટ પહોળો રોડ
 - 10kw પાવર કનેક્શન
 - I.P.S. ફ્લોરીંગ
 - બહારની બાજુ ડબલકોટ પ્લાસ્ટર
 - અંદર સીંગલકોટ માલા પ્લાસ્ટર
 - બધા જ શેડ મા ટોઈલેટ
 - એલ્યુમીનીયમ સેક્શન બારી
 - વિશાળ પાર્કીંગ
 - આકર્ષક એલીવેશન




18.00MT WIDE T.P.S ROAD




86.49

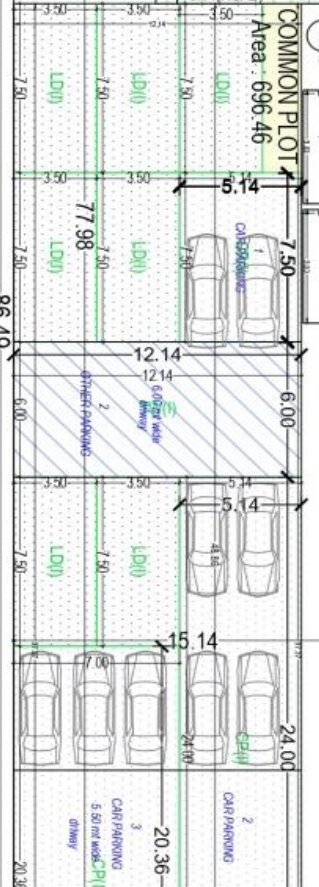





3.83

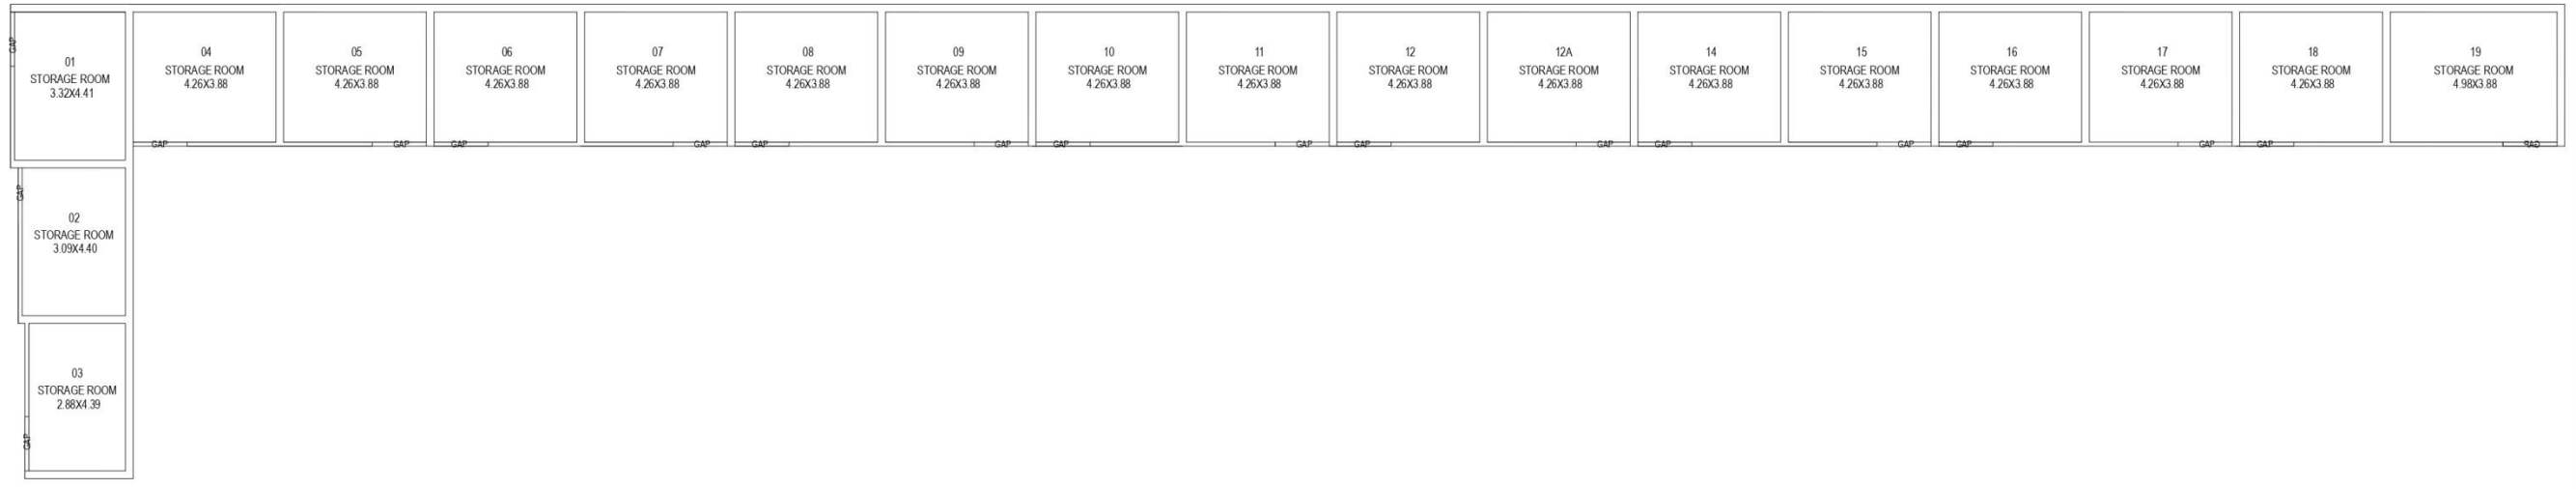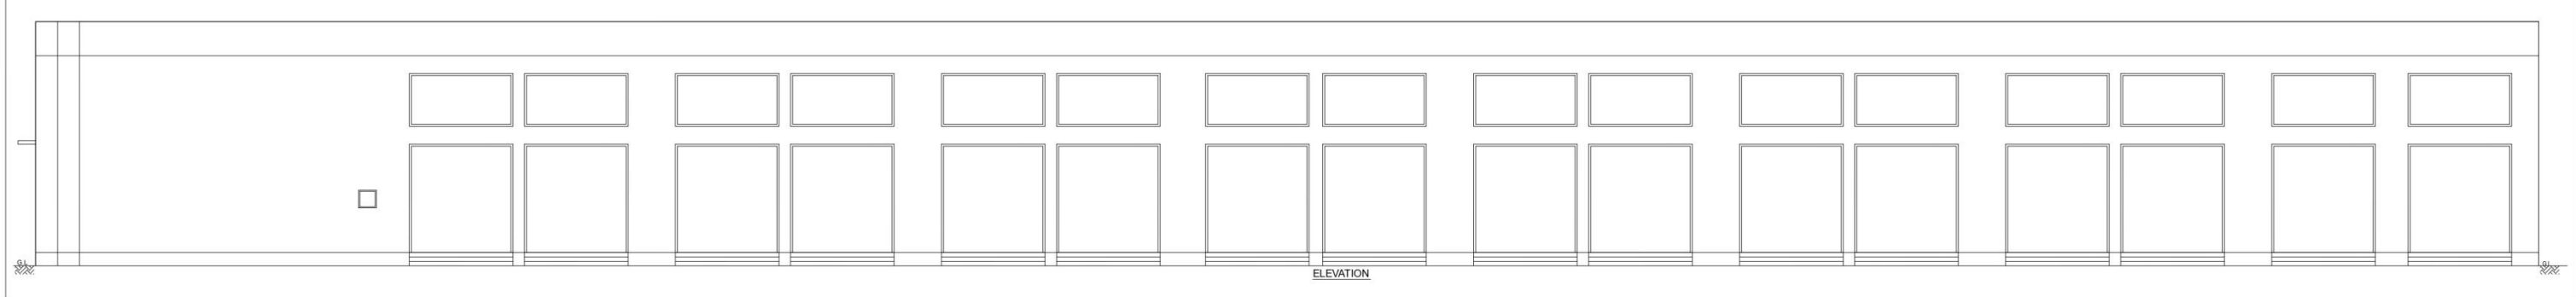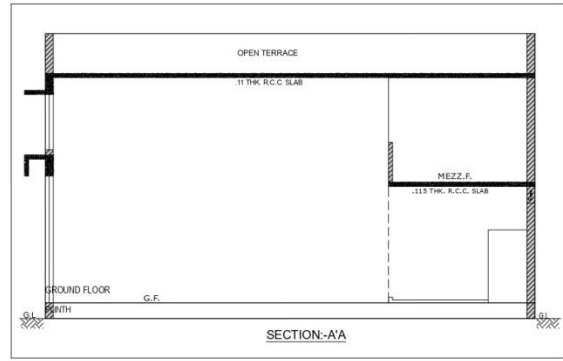





MEZZANINE @ GROUND FLOOR PLAN

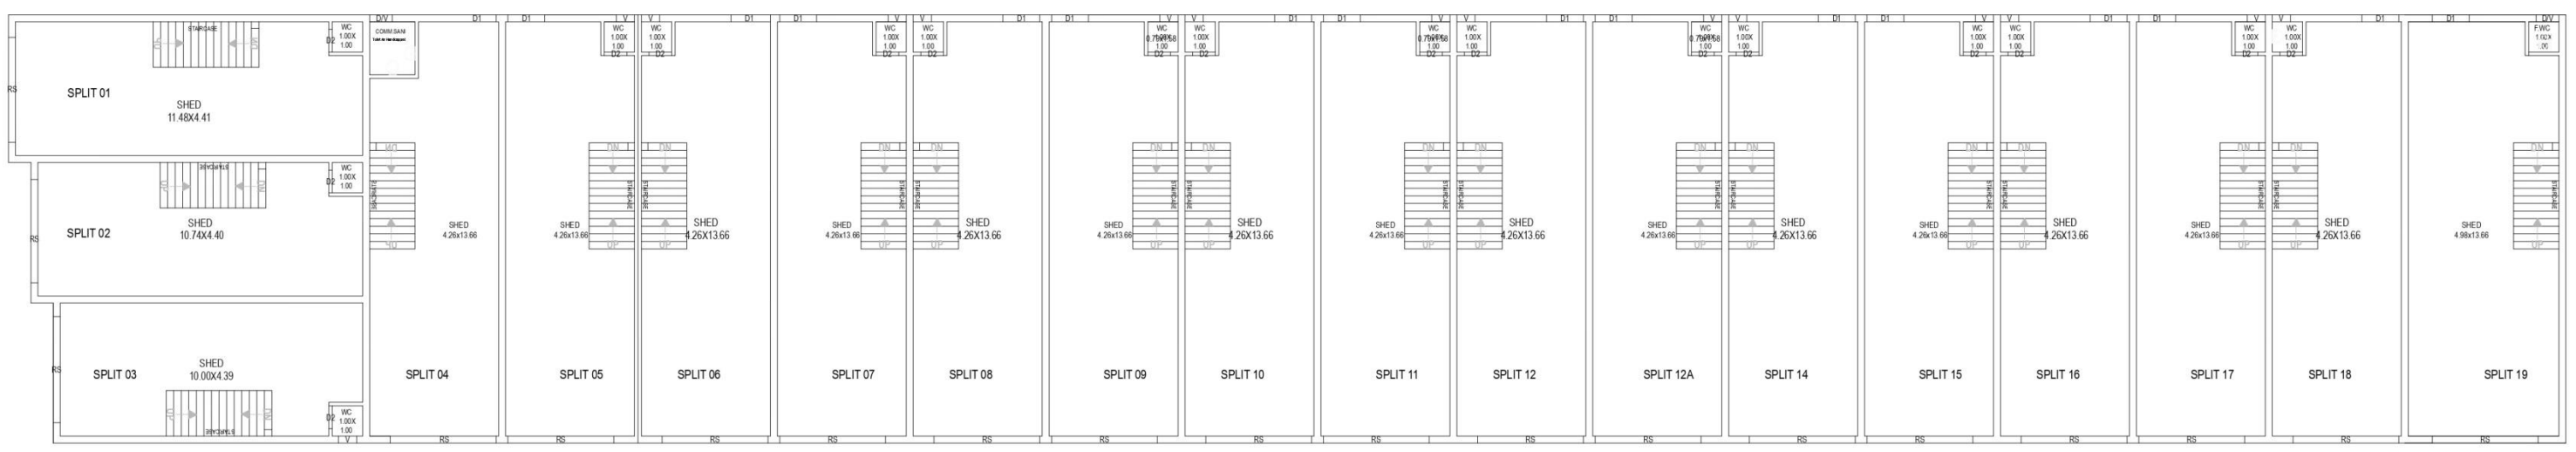


BLOCK A (INDUSTRIAL) GROUND FLOOR PLAN

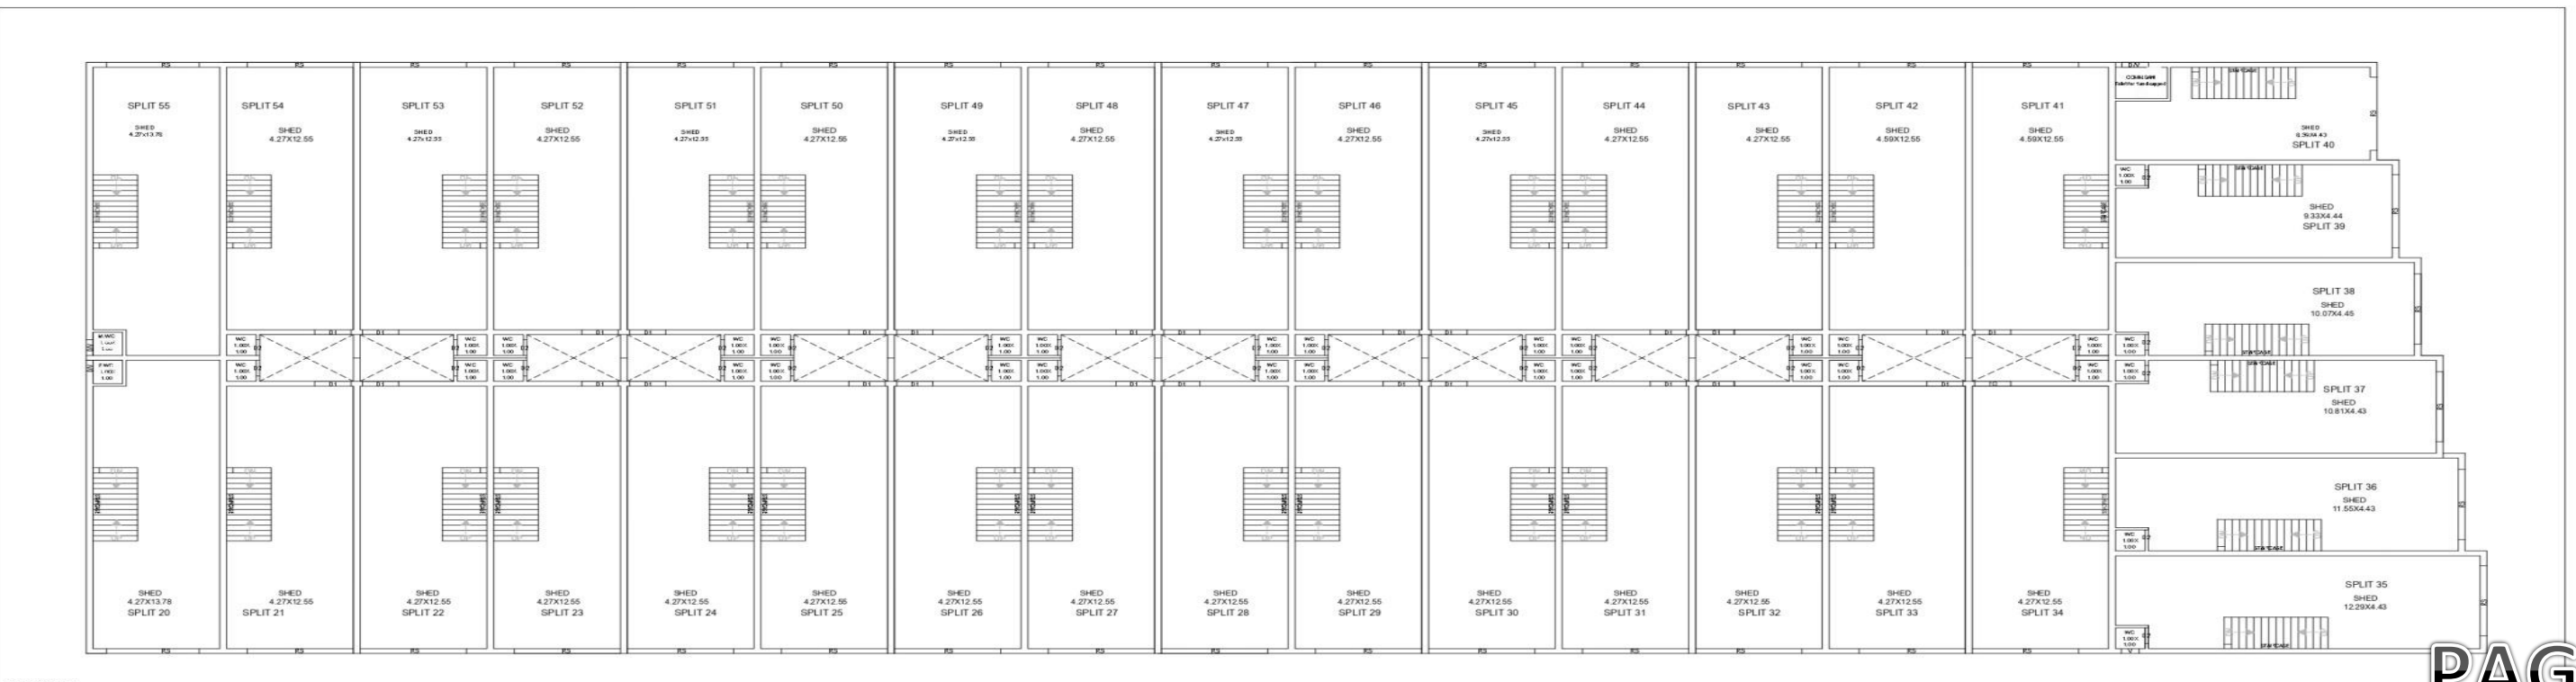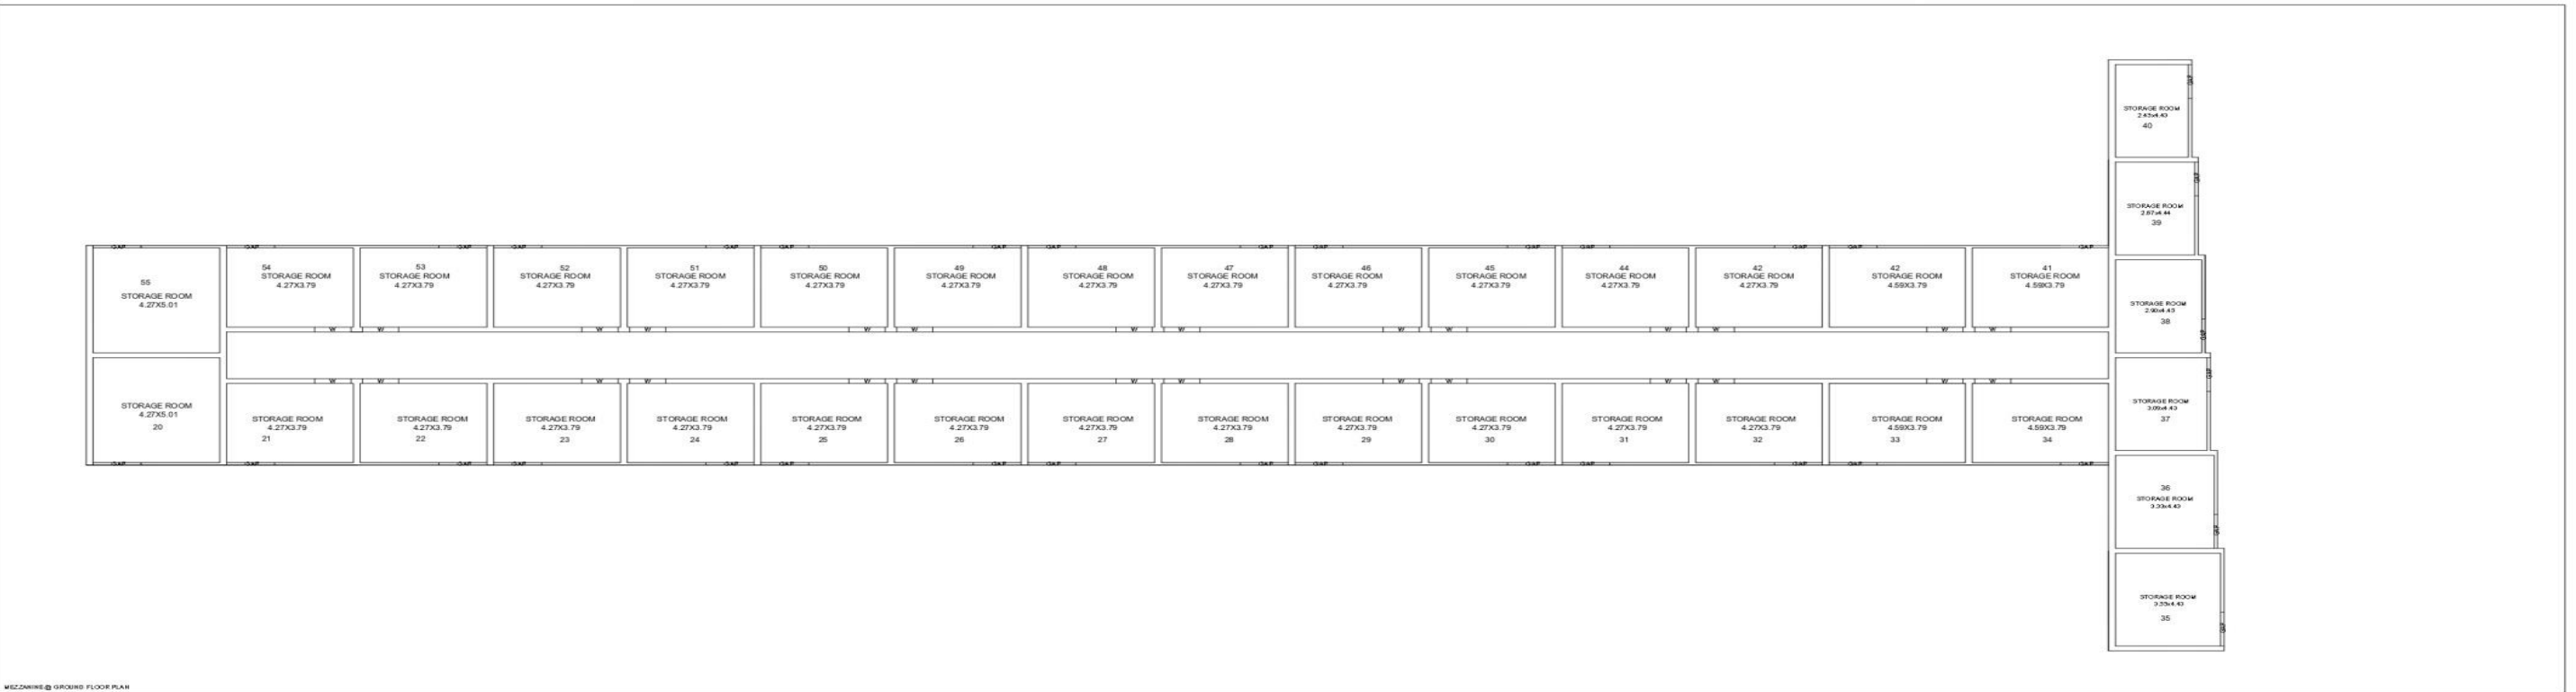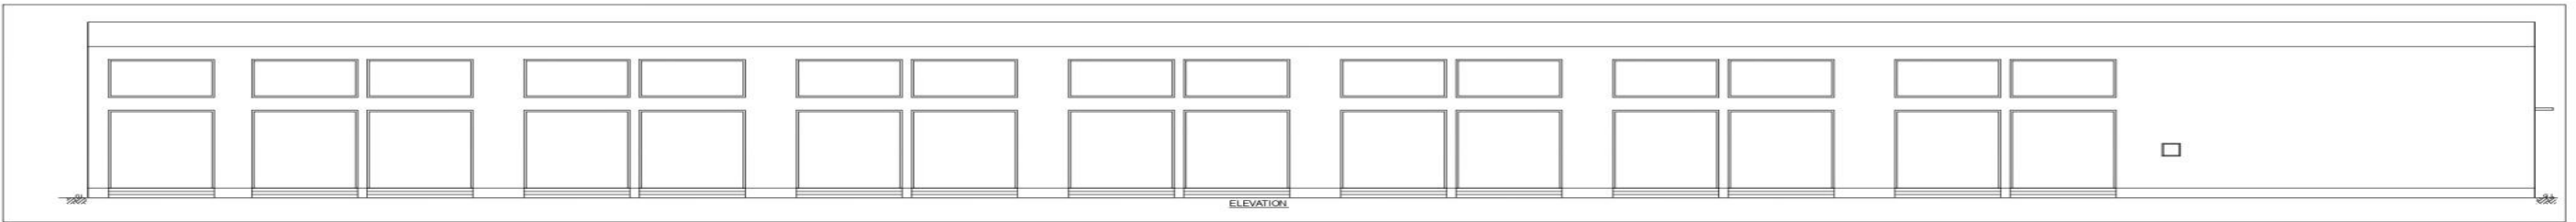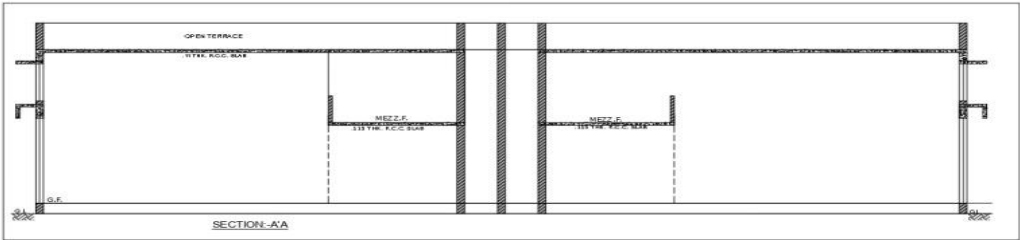

Project Title : BUILDING PLAN SHOWING PROP. INDUSTRIAL SHED BLDG. ON BLOCK-C OF F.P.NO.- 108 OF D.T.P.S NO.117 (KATHWADA)[REVENUE NEW SUR NO-1024(OLD SUR NO -181)(O.P.-1082)OF MOJE/VILLAGE-KATHWADA, TALUKA-DASCROI,DISTRICT-AHMEDABAD.]

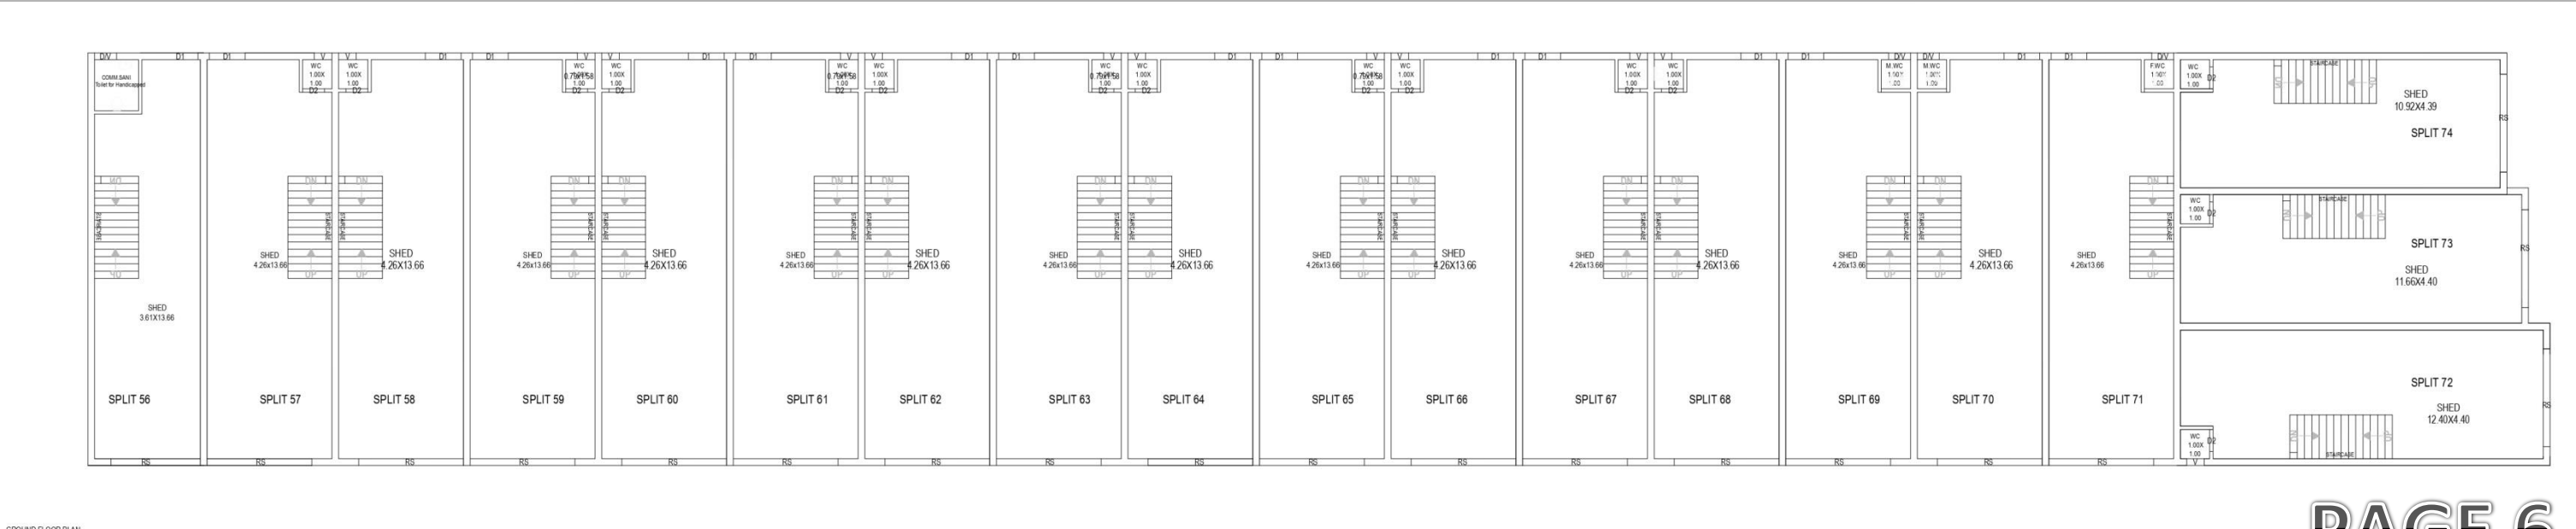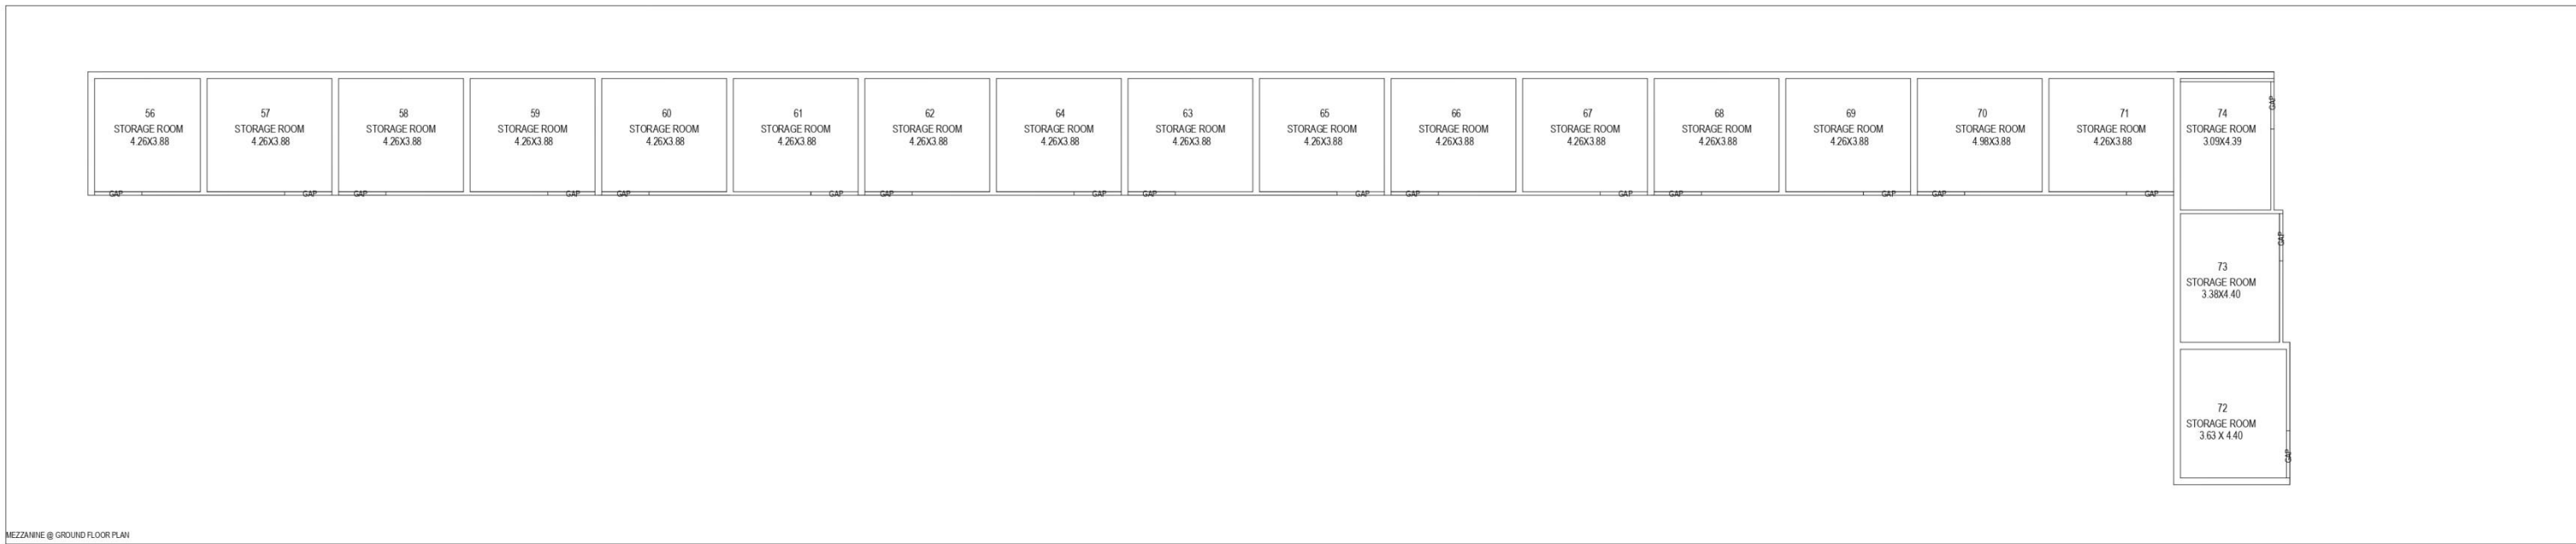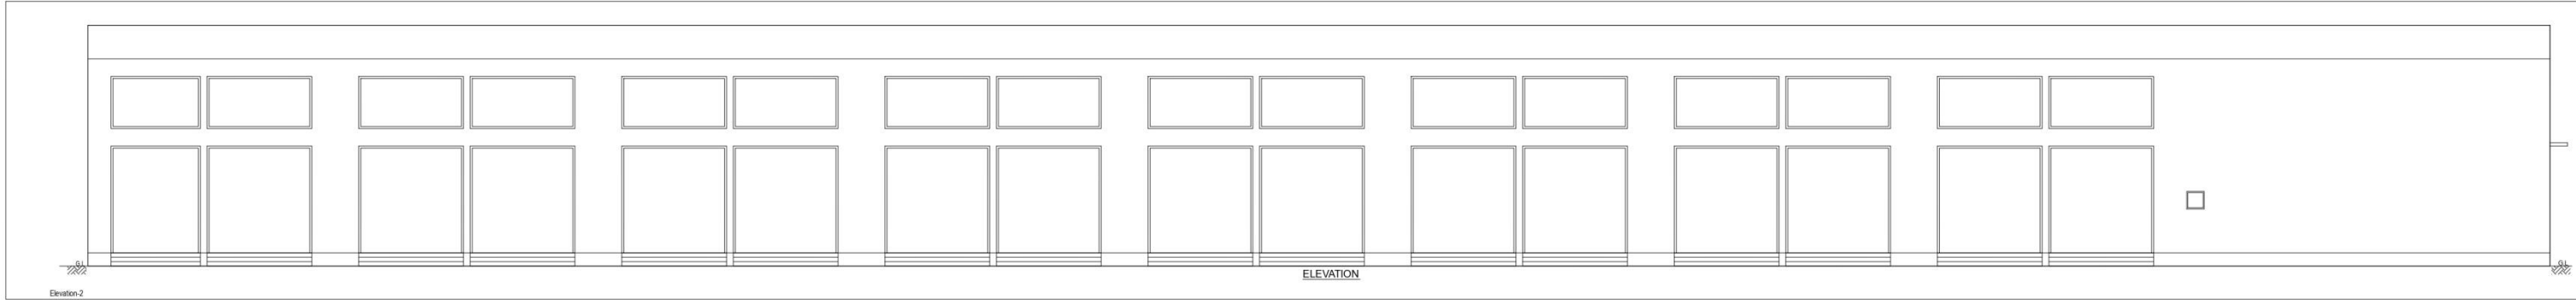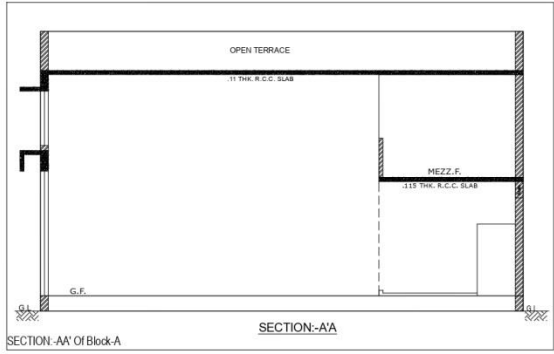

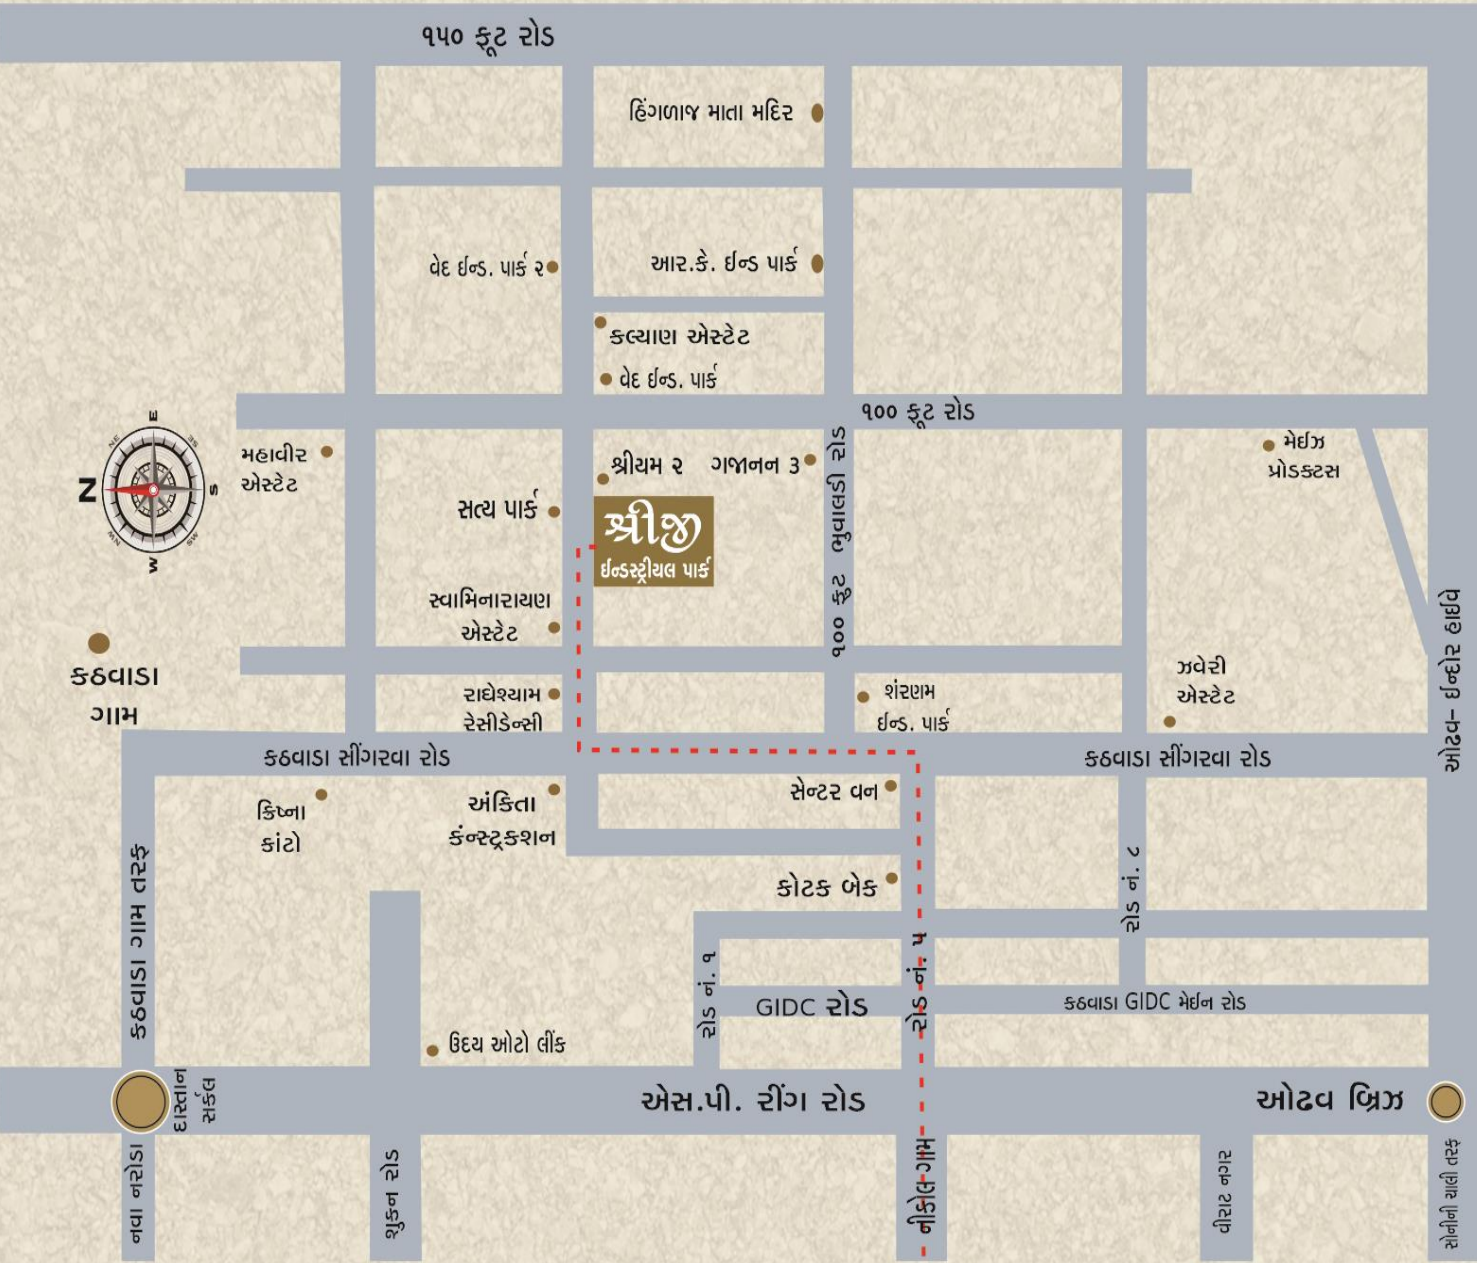

શ્રીજી ઇન્ડસ્ટ્રીયલ પાર્ક



સ્વામિનારાયણ ઇન્ડ. પાર્ક સામે, કઠવાડા-ભુવાલડી રોડ,
કઠવાડા, અમદાવાદ-૩૮૨૪૩૦.

MO. 73 59 99 74 25 | 90 99 94 76 49 | 63 56 17 79 23



Architect :



Project By :



RERA REG. -