


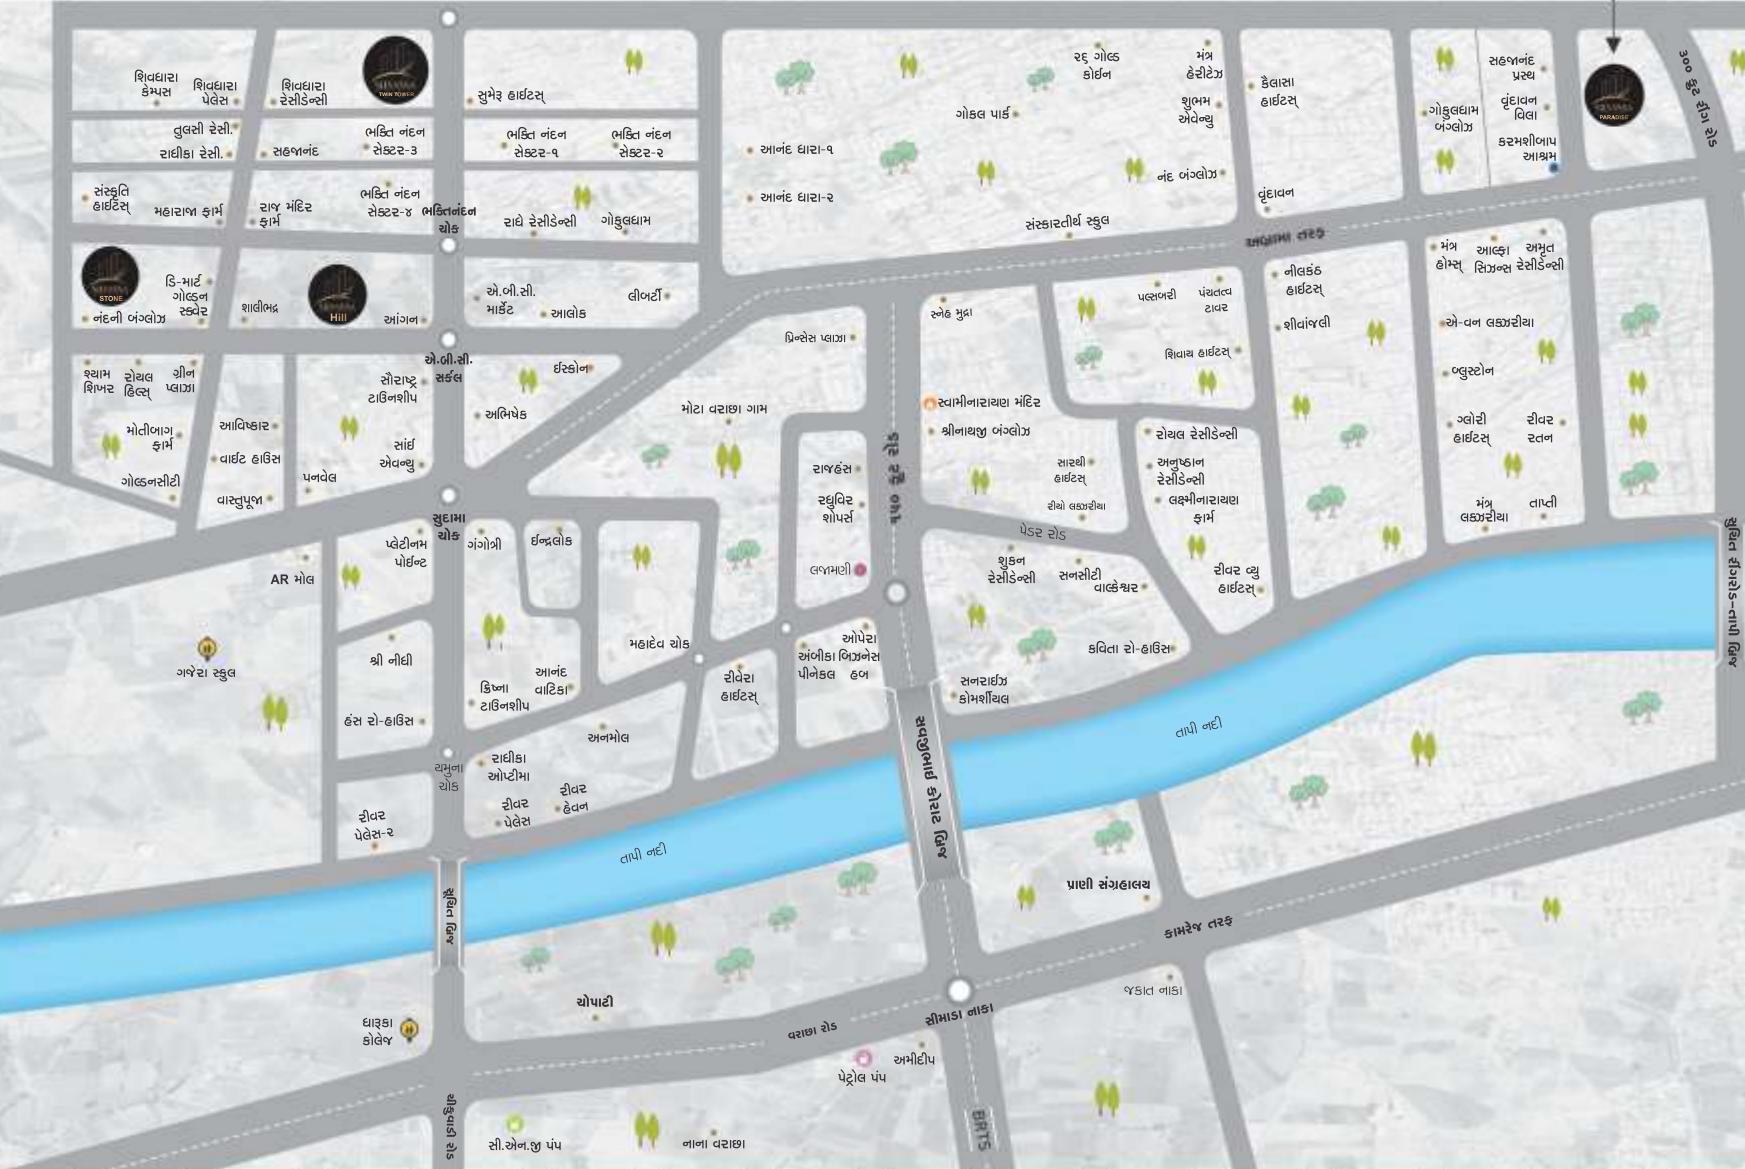

## LOCATION MAP



A Project By:



Developers:



Architect:



Architects & Urban Designers  
Ph.: 0261-2218063

Structure Design:



Hemant Shukla

### સાઈટ એફ્રેસ :

“સિલવાસા પેરેડાઇઝ” વૃદ્ધાવન વિલાની સામે, અભામા રોડ, મોટા વરાણા, સુરત.

Contact \_ 98596 11000

### નોંધ :-

- સંલોગવશાત લે-આઉટ પ્લાન, ઈન્ટરનલ પ્લાન તેમજ રોલિયેશનમાં કેરકાર કરવાનો અભાવિન કક્ષ ડેવલોપરનો રહેશે. - દસ્તાવેજ ખર્ચ, જી.એસ.ટી., સ્ટેમ્પ ડયુટી, ઇલે.મીર, સર્વિસ ટેક્સ, વેટ ડગ્યુટી, લોન ડોક્યુમેન્ટ ખર્ચ તેમજ સરકારી કે અધી સરકારી કે પણ ટેક્સ કે તે સમયે લાયુ પતા હોશે તે ક્રેટ લેનાં માલોકે અલગાંની ભરવાના રહેશે. - બાહ્યાના એલોલોલનમાં કોઈપણ પ્રકારના કેરકાર કરવા દ્વારા આપાણ નથી. - ઈન્ફ્રાના કેરકાર રોડ ટેના અકસ્મા કોણાની ચાર્ચ ખરીદીનારે અલગાંની આપવાનો રહેશે. - ભોશરમાં દશાપેલ પ્લાનમાં ડાયરીઝ અનાદીની રેલેવલ છે. - ભોશરમાં દશાપેલ પ્લાન અને વિગો સમજુટીના ઇપરેના - ભોશરમાં માટે આપેલ છે, એ લોગો ડોક્યુમેન્ટનો ઉસ્કો નથી. - ભોશરમાં નાથાપેલ તમામ ફોટો ઇમેજ આઇક્યુન અને ઈન્ફ્રાના ડિગ્રાઇન ડાયરીઝ કોમ્પ્યુટર દ્વારા જાતા જાતાવામાં આપે છે કે માત્ર ગ્રાહકને ગેટિક સમય આપા માટે છે. - બિલ્ડાળાના કલા તેના જનરાની સામાન્ય બાબત જેણી કે ફ્લોરીંગ, લોલ ટાઈલ, સેનેટરી જે કોણો પિક્કડ દશાપેલ છે. તે માત્ર નેતિક સમજ માટે છે. તે કોમ્પ્યુટર દ્વારા જાતાપેલ ડિગ્રાઇન છે, કે તેઓની વાસ્તવિક જગ્યા દર્શાવે છે. તથા ભોશરમાં નાથાપેલ વસ્તુ ભોશર ડિગ્રાઇન માટે બનાપેલ છે. નિલ્કોઝની તમામ માહિતી ખરીદીનાર ને વિનંતી છે કે તેઓના વેચાણ કરનાર પાસે સમજી લેવી તરફ નાથાપેલ ના તમામ નિર્માણ વિષયની વાચ્યા. - કર્નિયન તથા અનું શાપીની તથા સોફ્ટ ક્લોરિની બાંધીશીરોક, પડા, મેટ્રિસ અથ્વા સમ્ભવી લાઈટ તથા અભ્યાસ ઇલેક્ટ્રિક આઇટમ વિલા પાસ્ટર, એ.સી., ફિલ્, ટી.લી., ફોન, લેપટોપ તમામ કે કર્ય પણ સાધાનો છે. હોલ, બેડરમ, વિલ્યુન બેડરમ, રસોસુ, પાર્કિંગ તે કોઈ વેચાણ કરનારના ભાગથી આપવાનો આવશ્યક નથી તે માત્ર આપણી જગ્યાના સદરકુ ઇપથોગ દર્શાવે છે કે તે કોઈ વેચાણ કરતા હેતુ રહેતુ નથી કે બિલ્ડરના હેતુના હેતુના નથી જેણી લેવી.

where the world  
**Looks**  
up to you



**3 BHK**  
EXCLUSIVE LIVING




## Typical Layout Plan





**3 BHK**  
UNIT PLAN  
1<sup>st</sup> to 14<sup>th</sup> Floor  
Wing : "A"

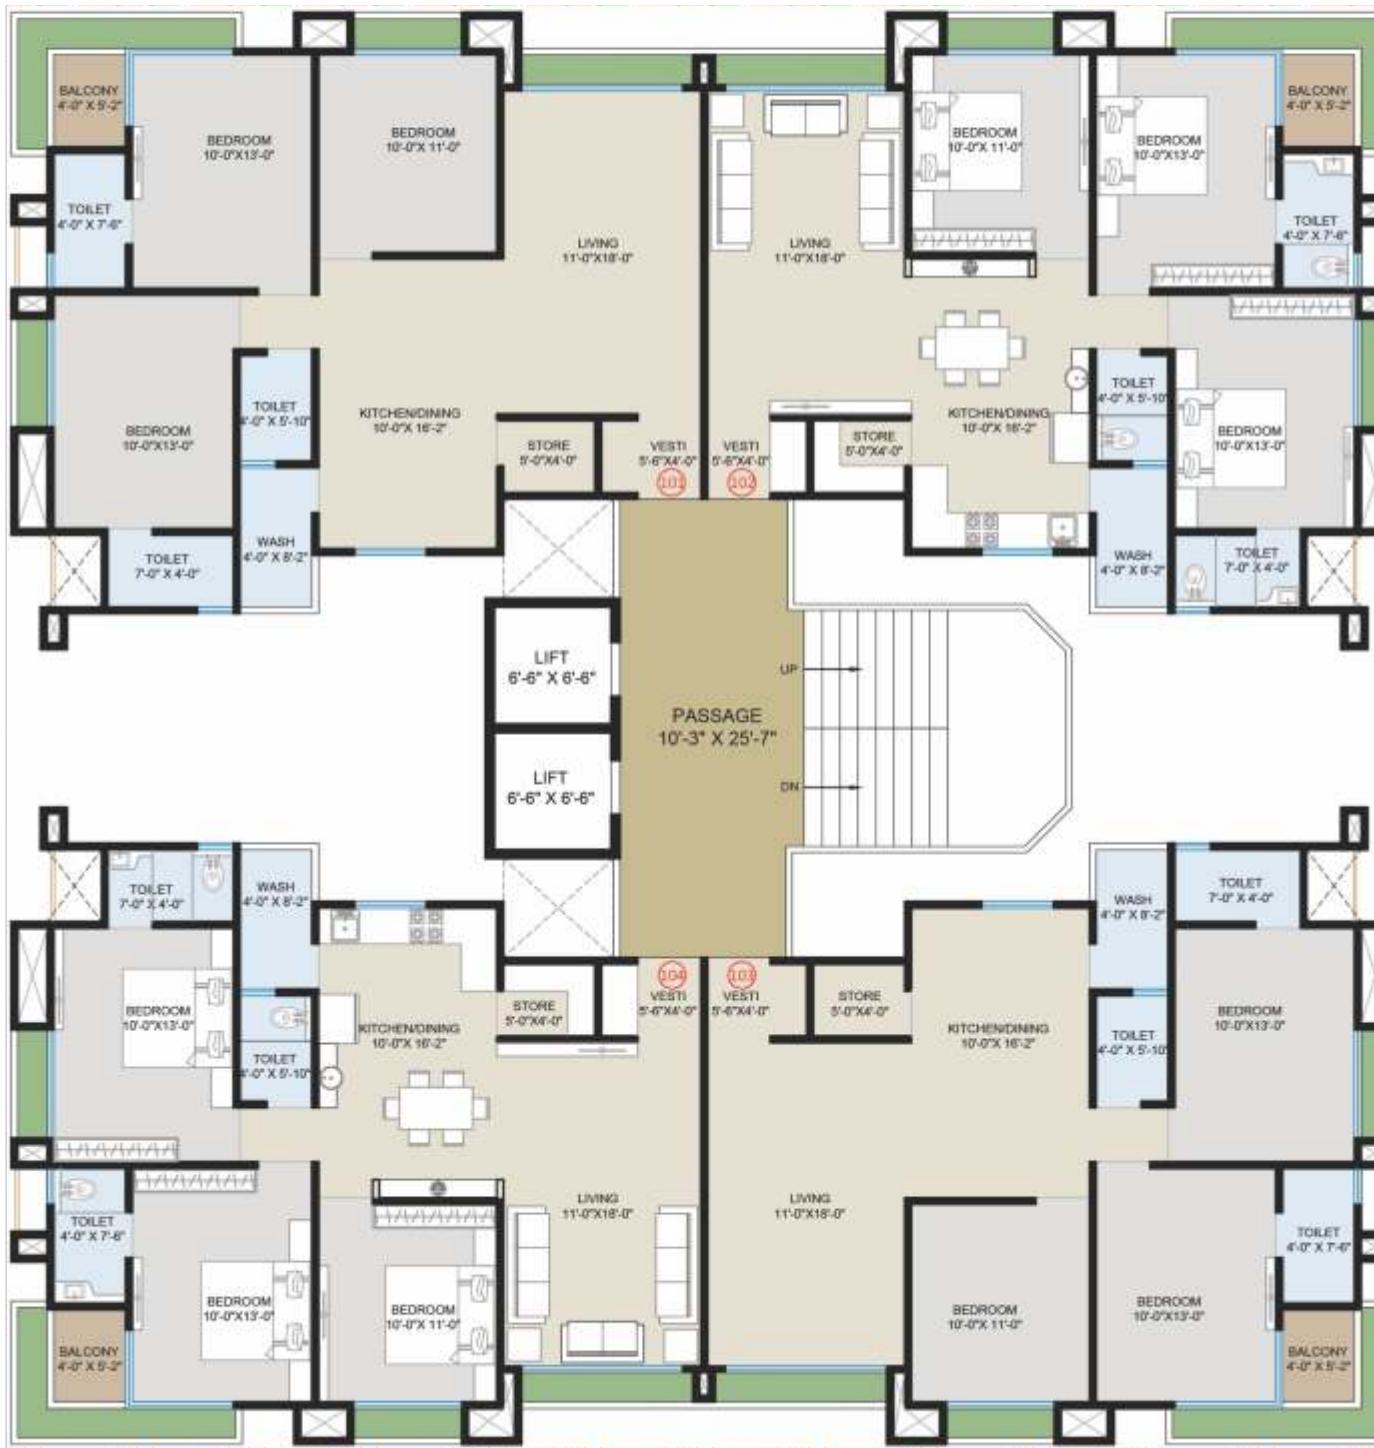


**3 BHK**  
UNIT PLAN  
1<sup>st</sup> to 14<sup>th</sup> Floor  
Wing : "B"

