


LOCATION MAP

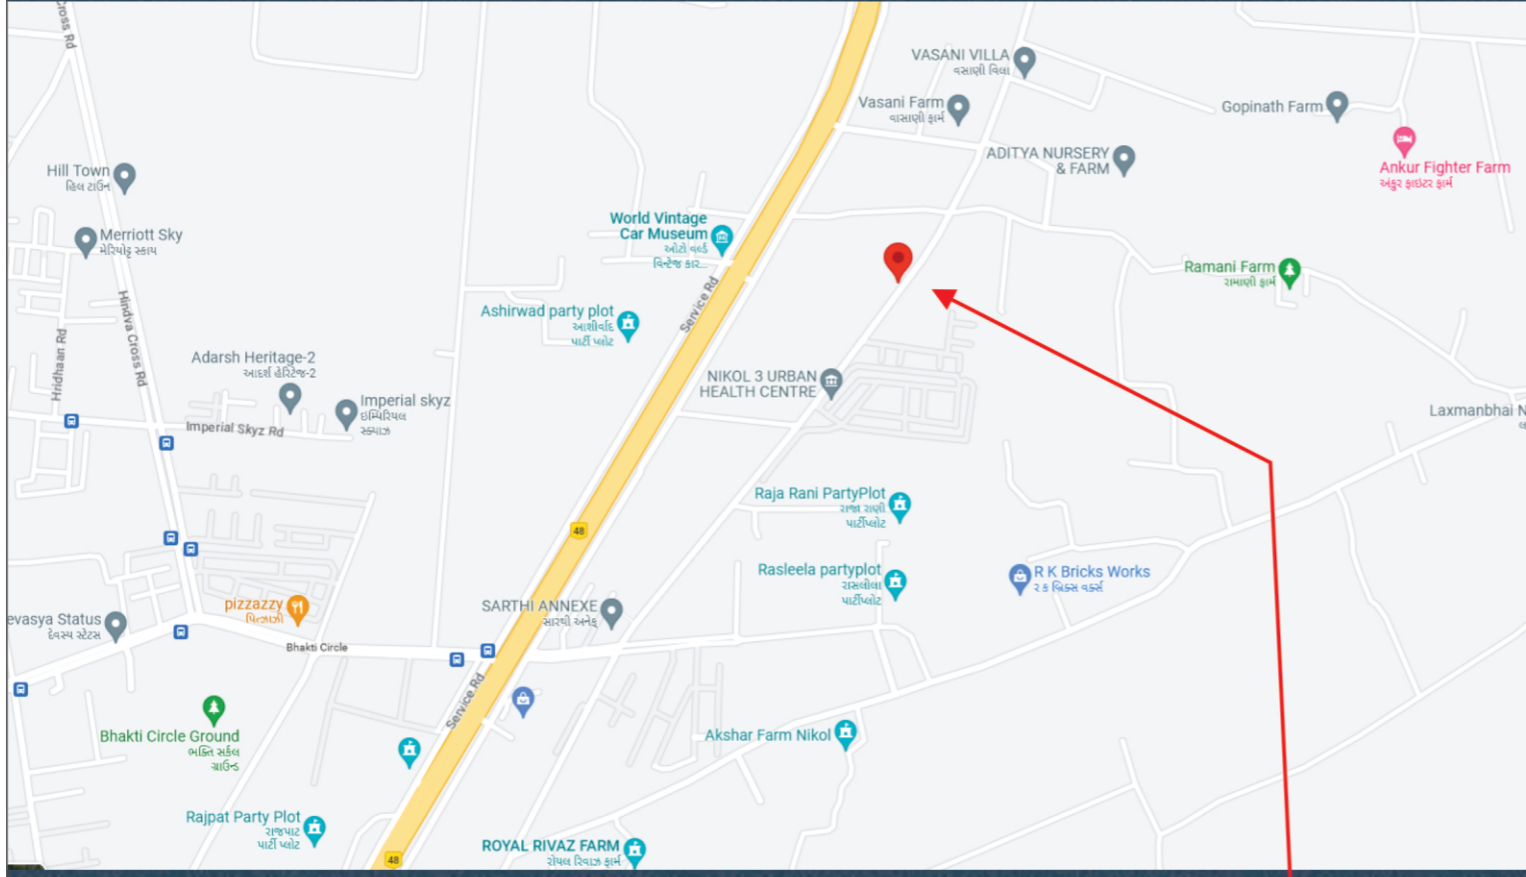

experience the
life of
lavishness...



4 BHK EXCLUSIVE APARTMENTS

- નિયમો**
- સભાસદે નક્કી કરેલ ઠર્મ અને કંડીશન પ્રમાણે રકમ ચુકવવાની રહેશે અને જો તે પ્રમાણે રકમ ચુકવવામાં ન આવે તો સભાસદનું સભ્યપદ આપો આપ રદ કરવામાં આવશે. અને તે ફલેટના નવા સભ્ય બન્યા પછી તે રકમ પરત કરવામાં આવશે.
 - મેન્ટેનન્સ ચાર્જની રકમ કબજો મેળવ્યા બાદ વખતો વખતના વહીવટ કર્તાઓ નક્કી કરે તે રકમ અલગથી આપવાની રહેશે.
 - દસ્તાવેજ ખર્ચ, સ્ટેમ્પ ડ્યુટી, સર્વિસ ટેક્સ તથા અન્ય લીગલ ચાર્જ દરેક સભ્યોએ અલગથી આપવાનો રહેશે.
 - મ્યુનિસિપલ તથા સરકારથી ના ધારા ધોરણ મુજબ કરવામાં આવેલ દરેક ફેરફાર દરેક સભ્યને બંધનકર્તા રહેશે.
 - બહારના એવીવેશનમાં કોઈપણ જાતનો ફેરફાર કરવા દેવામાં આવશે નહીં. તેમજ ટેકનીકલ બાબતમાં આર્કીટેક્ટ એન્જીનીયરની નિમણૂક કરવામાં આવેલ છે. જેનો અભિપ્રાય દરેક સભ્યએ માન્ય રાખવાનો રહેશે.
 - દરેક સભ્યોના માટે સદર સ્કીમના વહીવટી કામકાજે અલગથી સર્વિસ સોસાયટીની રચના કરવામાં આવે ત્યારે તેના સભ્ય થવાનું અને તેના નીતિ-નીયમો તેમજ ઠરાવોનું હરહંમેશ દરેક સભ્યોએ પાલન કરવાનું રહેશે.
 - સ્કીમના બાંધકામ, એવીવેશન, ફીટીંગ્સ ફીક્ચર્સ અને નિતિ-નિયમોના ફેરફાર અંગેના હક્કો ડેવલોપર્સ/બીલ્ડર્સના આગવા અને અબાધીત આવેલા છે.
 - પેમેન્ટ પુરૂ થયા બાદ ૧૫ દિવસ પછી ૧૪ પગ્ગેશન આપવામાં આવશે.
 - બીચુ પરમીશન આવ્યા પછી ૧૪ ડેસીડન્સ કરવામાં આવશે.
 - નોંધ : બ્રોશરમાં દર્શાવેલ પ્લાન અને વિગત સ્કીમની માહિતી પુરતાં ૧ છે, તે કોઈપણ દસ્તાવેજી પુરાવા નથી.



: Site Address :
SILICON TOWERS

Beside Imperial Square, Near Vasani Party Plot,
Kathwada, Ahmedabad-382430
Contact No. : 9687789499

LABH
DEVELOPERS

Architect
SCALE
ASSOCIATE
ENGINEER - ARCHITECT

Structural Engineer
dolmen
ENGINEERING & DESIGN SERVICES


8



1


LABH
DEVELOPERS

Site Address : SILICON TOWERS
Beside Imperial Square, Near Vasani Party Plot,
Kathwada, Ahmedabad-382430
Contact No. : 9687789499

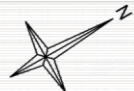


BASEMENT-1
PLAN

SILICON TOWERS

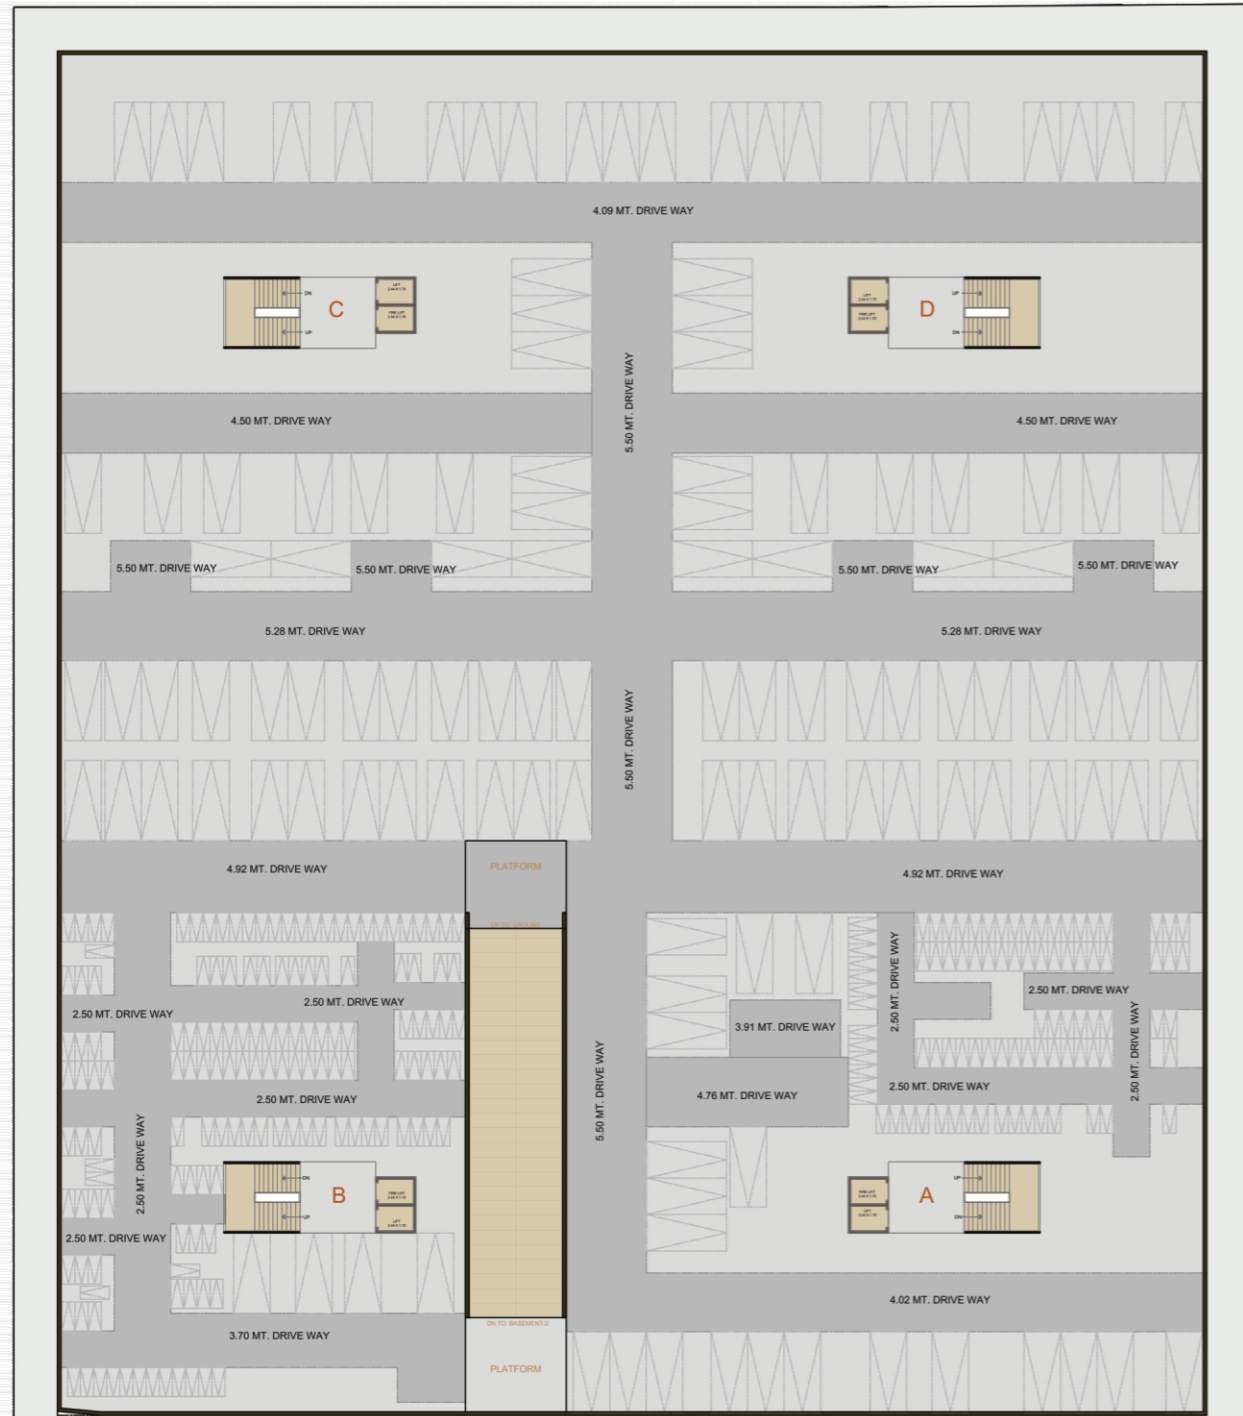


18.00 MT. WIDE T.P.S ROAD

2

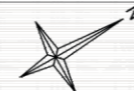

BASEMENT-2
PLAN

SILICON TOWERS

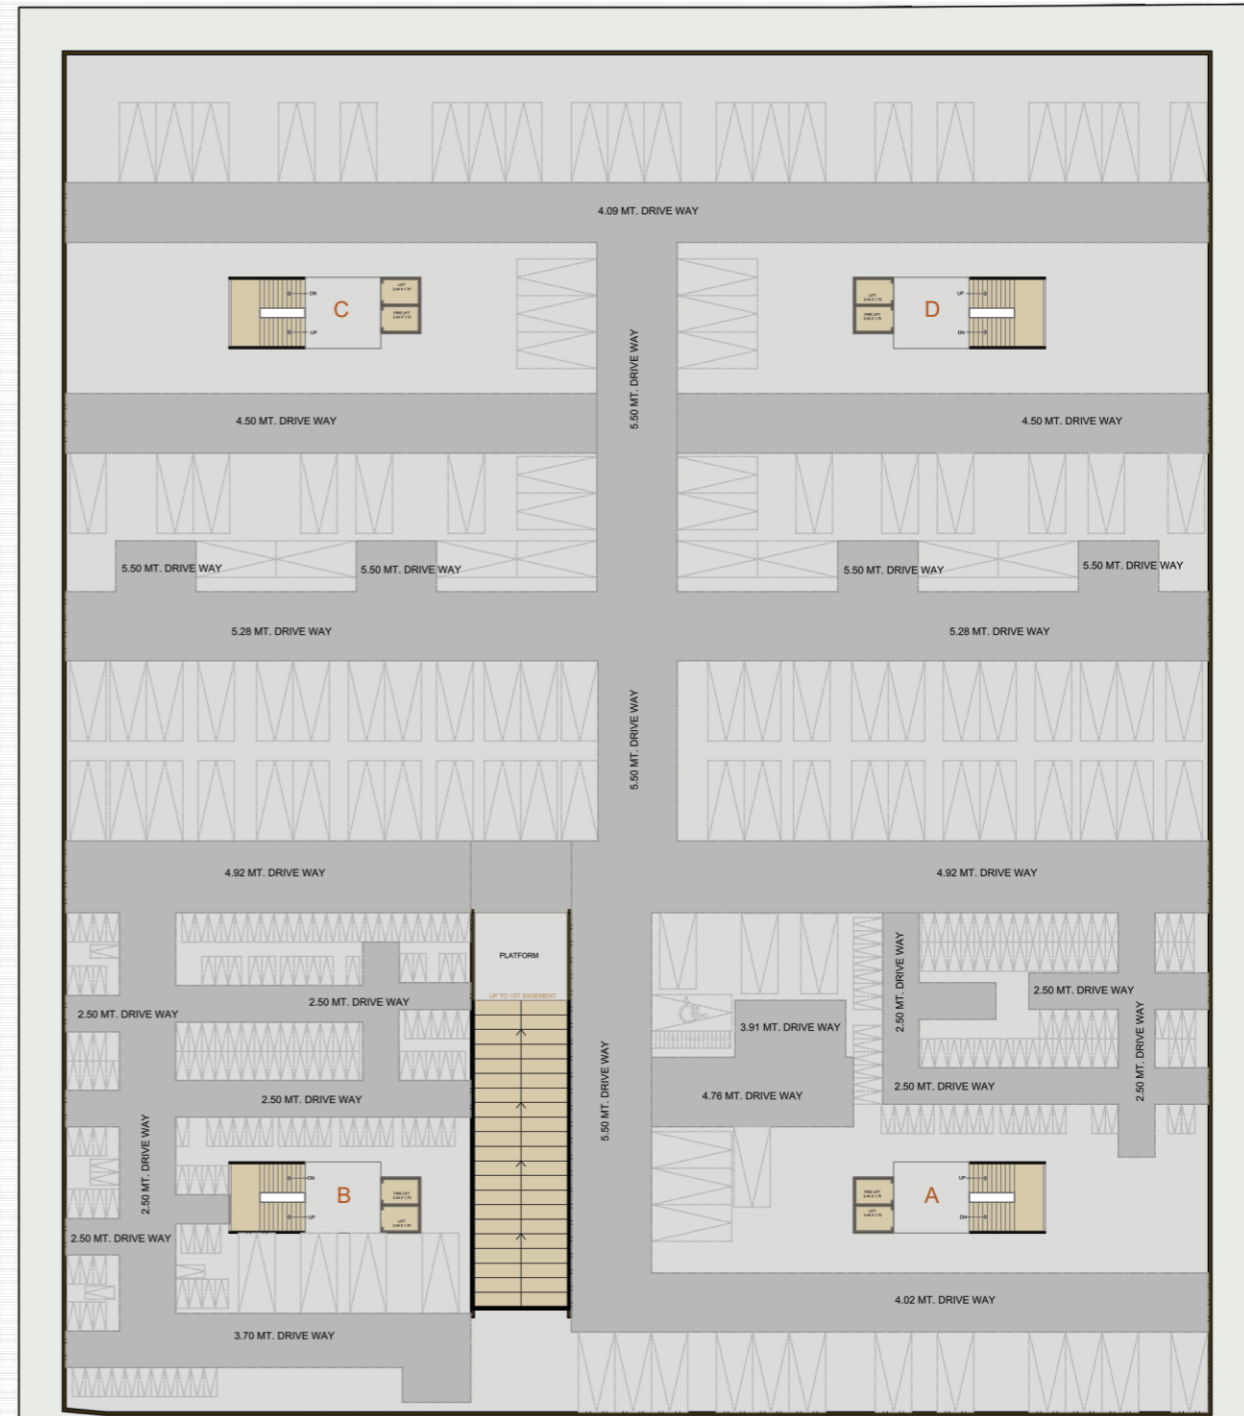

18.00 MT. WIDE T.P.S ROAD

3



GROUND FLOOR
LAYOUT PLAN

SILICON TOWERS



18.00 MT. WIDE T.P.S ROAD

4



TYPICAL FLOOR
LAYOUT PLAN

SILICON TOWERS



18.00 MT. WIDE T.P.S ROAD

5

Specification

સ્ક્રચર : ભુકંપપ્રુક આર.સી.સી. સ્ક્રચર.

પ્લાસ્ટર : અંદરની સાઈડે માલા પ્લાસ્ટર, વોલ પુટ્ટી સાથે.
બહારની સાઈડે ડબલ કોટ સેન્ડફ્રેસ પ્લાસ્ટર એકેલીક પેઈન્ટ સાથે.

ફ્લોરીંગ : વિટ્રીફાઈડ ટાઈલ્સ આખા યુનિટમાં, ધાબામાં ચાઈના મોઝેક અને એન્ટી સ્કીડ ટાઈલ્સ પાર્કિંગમાં આપવામાં આવશે.

કિચન : પોલિશ ગ્રેનાઈટ પ્લેટફોર્મ, એસ.એસ.સીન્ક સાથે, ગ્લેઝ્ડ ટાઈલ્સ ડેડો લીન્ટલ લેવલ સુધી.

ટોઈલેટ અને પ્લમ્બીંગ : ટોઈલેટમાં ગ્લેઝ્ડ ટાઈલ્સ લીન્ટલ લેવલ સુધી, કન્સીલ્ડ પ્લમ્બીંગ યુ.પી.વી.સી. પાઈપ બ્રાન્ડેડ સેનેટરી વેર અને બ્રાન્ડેડ એસેસરીઝ.

બારી બારણાં : ડેકોરેટીવ મેઈન ડોર, અન્ય દરવાજા ફ્લશ ડોર સાથે. બારી: એનોડાઈઝ કોટેડ એલ્યુમીનીયમ સેક્શન.

ઈલેક્ટ્રીફીકેશન : કન્સીલ્ડ વાયરિંગ, જરૂરીયાત મુજબના પોઈન્ટ, મોડ્યુલર સ્વીચ સાથે.

AMENITIES

આકર્ષક એન્ટ્રી ગેટ
સ્ટ્રીટ લાઈટ
સીક્યુરીટી કેબીન
સીસીટીવી કેમેરા
દરેક બ્લોકમાં ૨ લીફ્ટ
૨૪ કલાક પાણી
બેઝમેન્ટ પાર્કિંગ
આધુનિક એલીવેશન
કોમન સોલાર
ફાયર સેફ્ટી
સીનીયર સીટીઝન એરીયા
ચીલ્ડ્રન પ્લે એરીયા
કોમન જનરેટર
આર.સી.સી.રોડ,



TYPICAL FLOOR PLAN BLOCK :- A , B , C , D

SILICON TOWERS