




VISION
INDUSTRIAL PARK




“ યોગ્ય સ્થળ અને તેમાં રહેલી સુવિધાઓ તમારા બિઝનેસને સફળતા સુધી પહોંચાડે છે. ”


Layout Plan

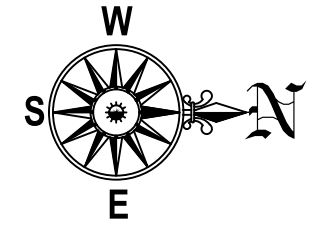


60.00 mt. Wide National Highway

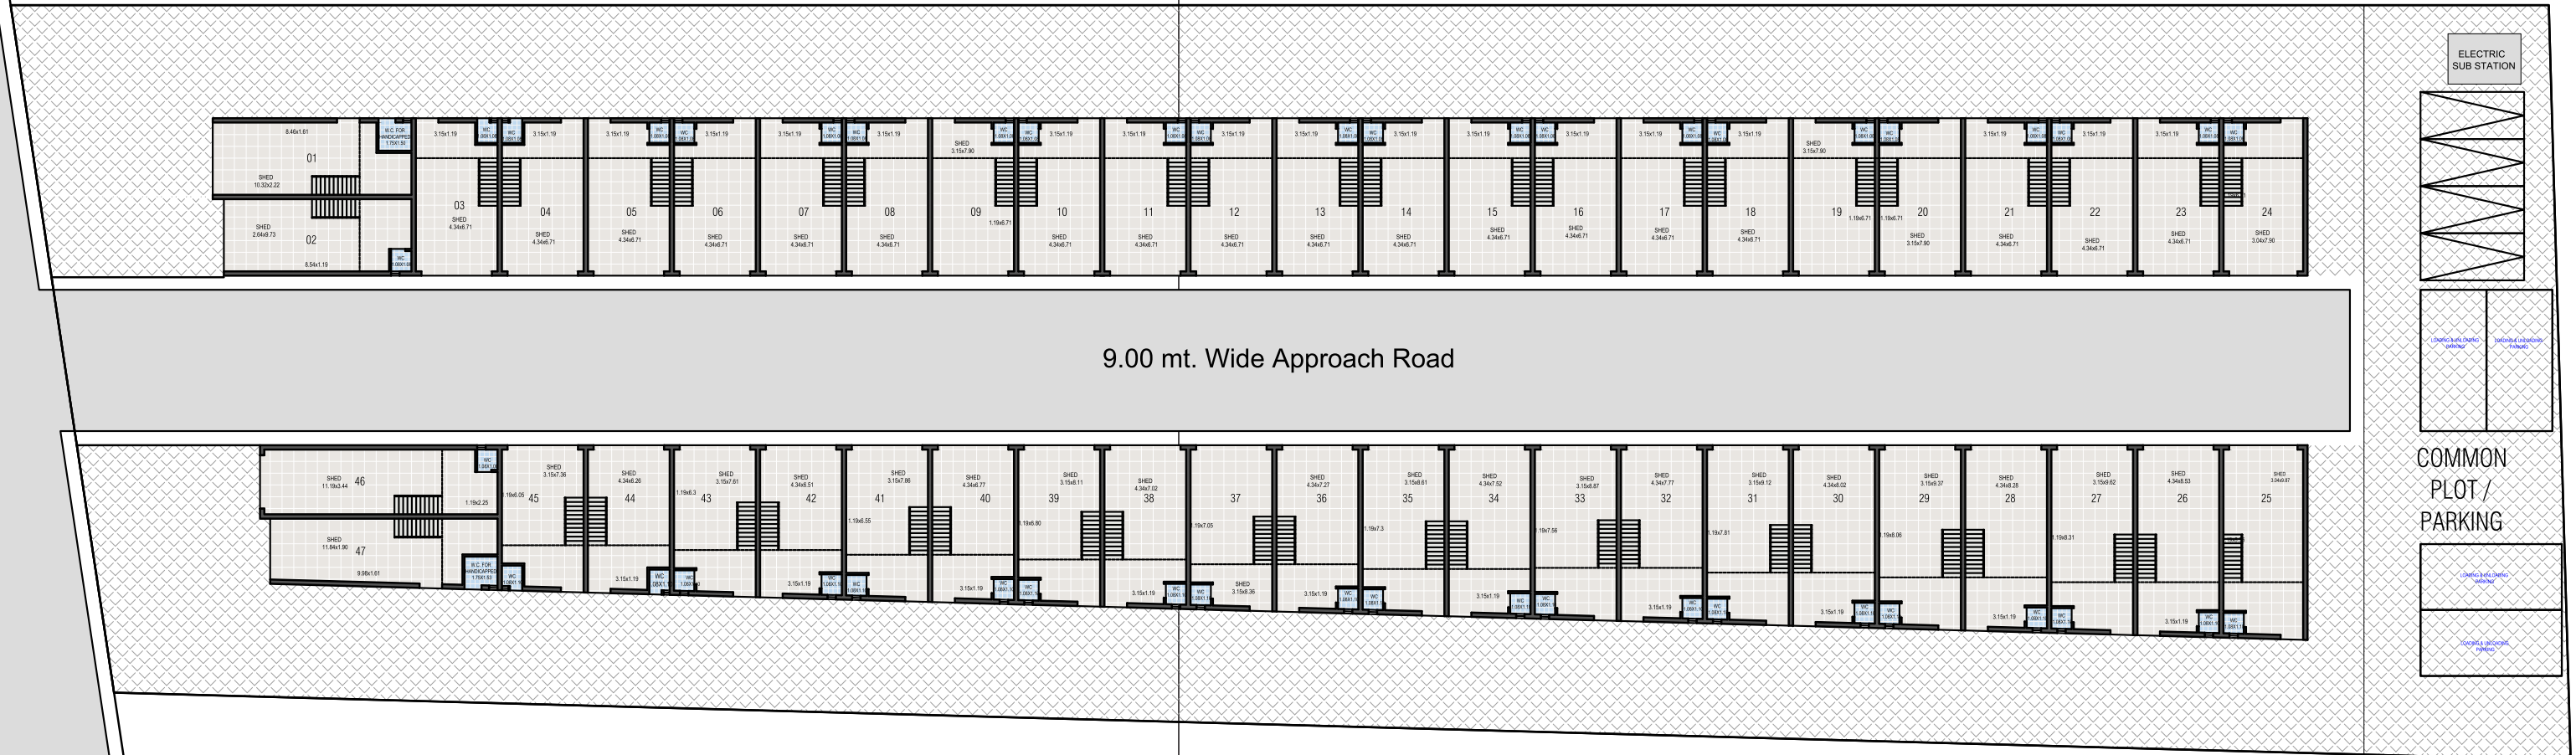

**વ્યવસાયને આપો
એક સફળ ઉડાન !**

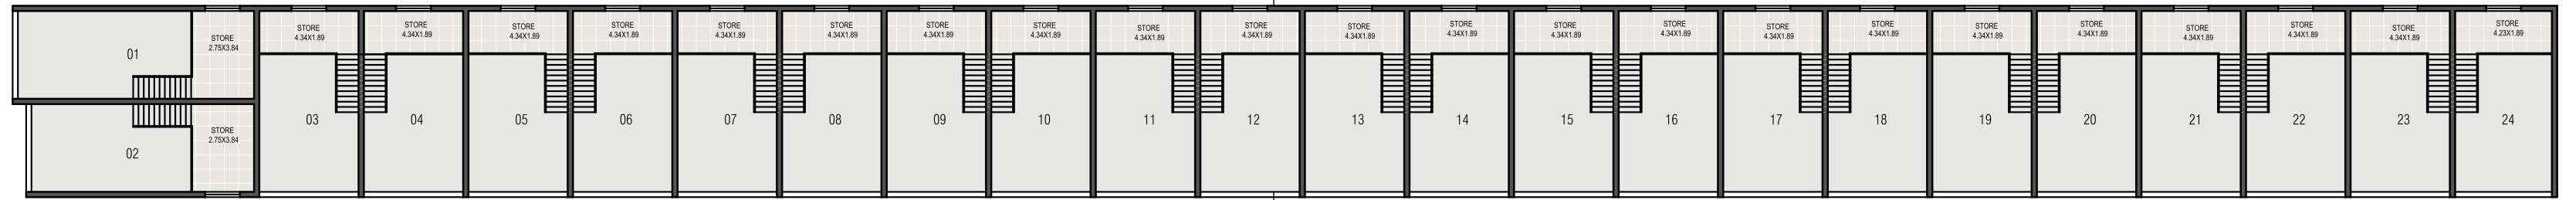

MEZZANINE FLOOR PLAN

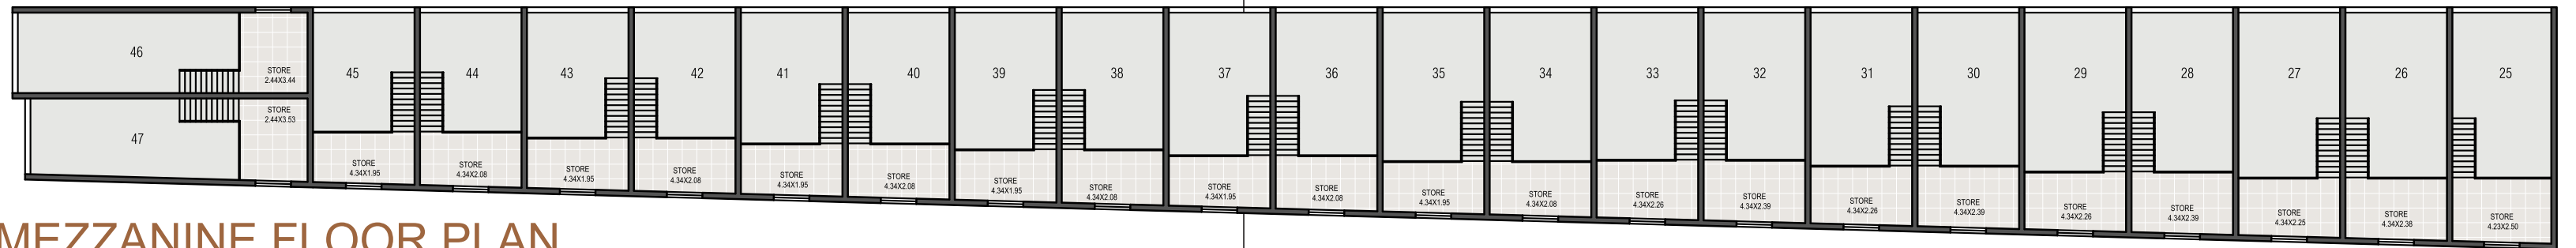

MEZZANINE FLOOR PLAN




કોમન ફેસિલિટી



ટ્રી પ્લાન્ટેશન



સ્વતંત્ર બોર

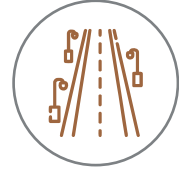

ઇન્ટરનલ
RCC રોડ



સ્ટ્રીટ લાઇટ



કૉમન
સોલાર સિસ્ટમ




સીસીટીવી કેમેરા



વોટર હાર્વેસ્ટિંગ



અંડર ગ્રાઉન્ડ
ટાંકી

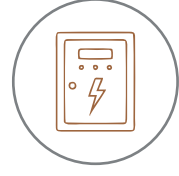

ઇલેક્ટ્રિક ૩મ



ફાયર સેફ્ટી



ડ્રેનેજ સિસ્ટમ



24 કલાક
પાલી



24 કલાક
સિક્યુરિટી

સ્વતંત્ર ફેસિલિટી



16' શટર



21' શેડની
ઊંચાઈ



એલ્યુમિનિયમ
સેક્શન વિન્ડો



દરેક શેડની
અંદર ટોયલેટ



ટેરેસ
ફ્લોરિંગ



RCC તળિયું




પાણીનું
મીટર



3 Phase કનેક્શન
5Hp પાવર સાથે



દરેક શેડના
માળીયા માં ફ્લોરિંગ

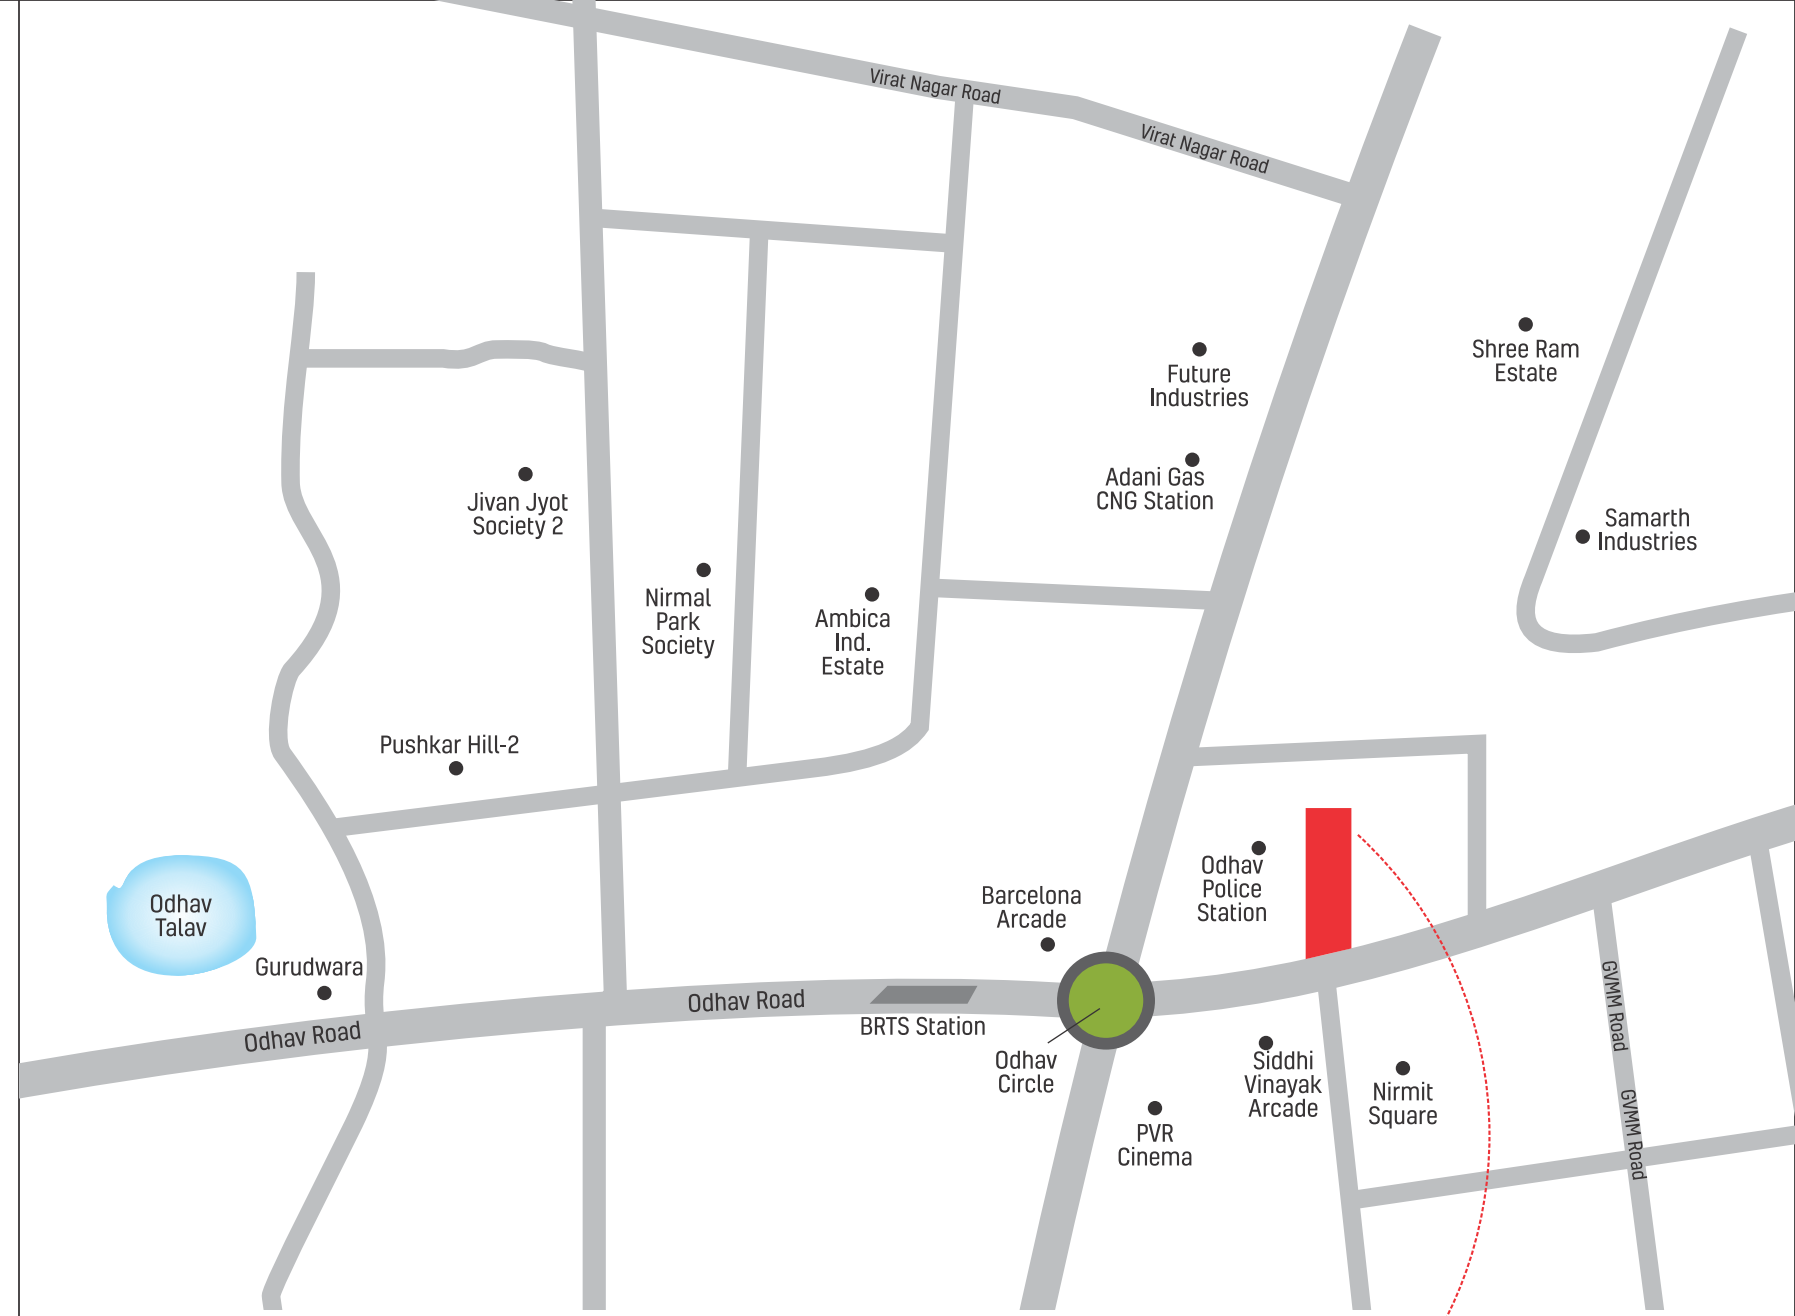

VISION
INDUSTRIAL PARK

Site Address :
Opp. Nimit Square, Opp. Vepari Maha Mandal, Odhav Ring Road Circle, Odhav, Ahmedabad.

Developer
VISION
INFRA

Architect
K.V. DESAI
Consulting Engineer & Planner

Structure
JIGAR D CHOKSI

SCAN FOR LOCATION



શરતો : • દરેક સભ્યને મેઇન્ટેનન્સ ચાર્જ અલગથી ભરવાના રહેશે તથા સરકારના નિયમોને આધિન સ્ટેમ્પ ડ્યુટી, ટોરેન્ટ પાવર, જી.એસ.ટી., લીગલ ખર્ચ તથા નવા વધારાના કોષપણ ચાર્જ જે તે સમયે આવે તે સભ્યને ચૂકવવાના રહેશે. • સંજોગોવસાત નગર નિયોજનના નિયમોને આધીન પ્લાનમાં જે કોઈ ફેરફાર કરવાનો થાય તો તે દરેક સભ્યને માન્ય રાખવો પડશે. • ટોરેન્ટ પાવર ચાર્જ તથા વીજ સબ સ્ટેશન સુધીનો લાઇન કનેક્શન ચાર્જ દરેક સભ્યશ્રીએ અલગથી આપવાનો રહેશે. • સ્કીમમાં કોઈપણ ફેરફારનો હક્ક ડેવલોપર્સનો રહેશે. જે દરેકને બંધનકર્તા રહેશે. • જો સભ્ય સમયસર પેમેન્ટ નહિ ભરે તો ભરેલી રકમમાંથી ૧૦% વહીવટી ખર્ચ પેટે કાપી નવા સભ્ય થયા પછી રકમ પરત આપવામાં આવશે. • નોંધ : બ્રોશરમાં દર્શાવેલ પ્લાન અને વિગતો સમજૂતીની રૂપરેખા આપે છે. એ લીગલ ડોક્યુમેન્ટનો હિસ્સો નથી. ન્યાયક્ષેત્ર અમદાવાદ રહેશે.



Site Address :

Opp. Nimit Square, Opp. Vepari Maha Mandal, Odhav Ring Road Circle, Odhav, Ahmeabad.

Rera Reg. No.

Website :