

સુખ, શાંતિ
અને સમૃદ્ધિ ની ભુમિ...





BH
Bhagirath
Heights

1 BHK | 2 BHK FLATS

બુકિંગ માટે સંપર્ક M : 98246 87429

સાઇ સુષ્ટિ, સર્જનમ રેસીકોમ ની બાજુમાં, સત્યમ પાર્ટી પ્લોટ ની પાછળ, ન્યુ કારેલીબાગ, વડોદરા.

આર્કિટેક : શ્રી સાઇ એસોસીએટ્સ - સુદર્શન ડી આપરિયા
સ્ટ્રક્ચરલ એન્જીનીયર - ગીરીશ ખોપડે

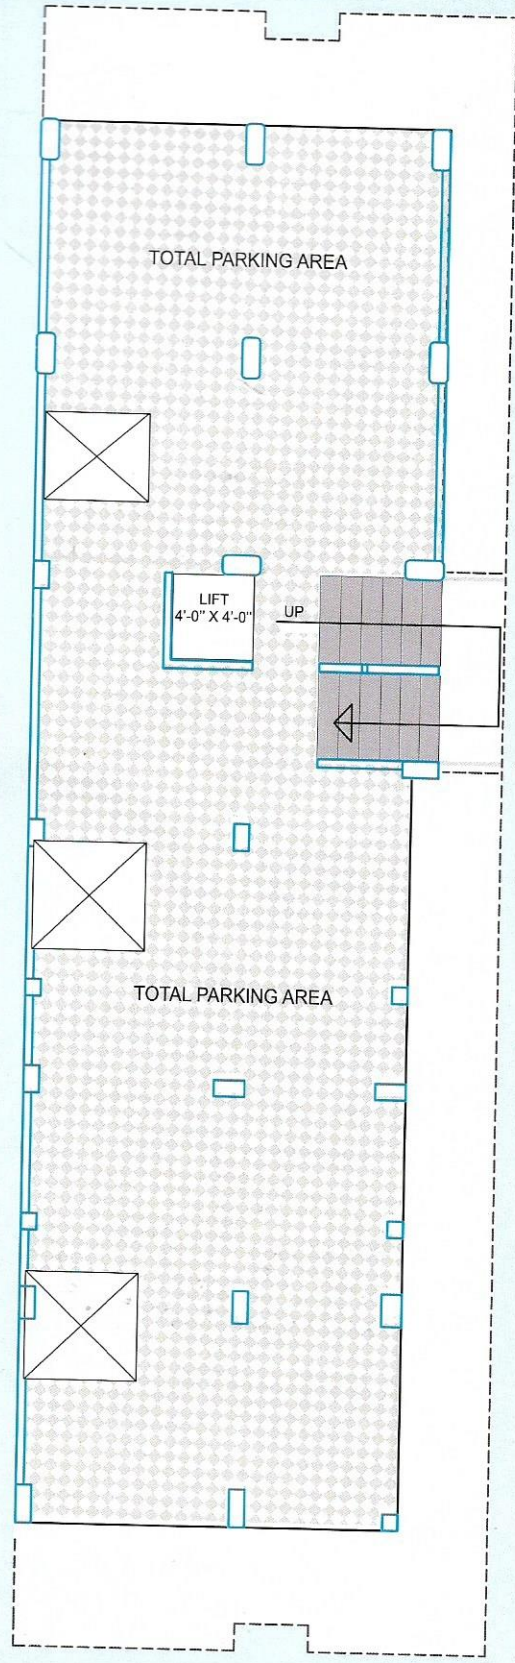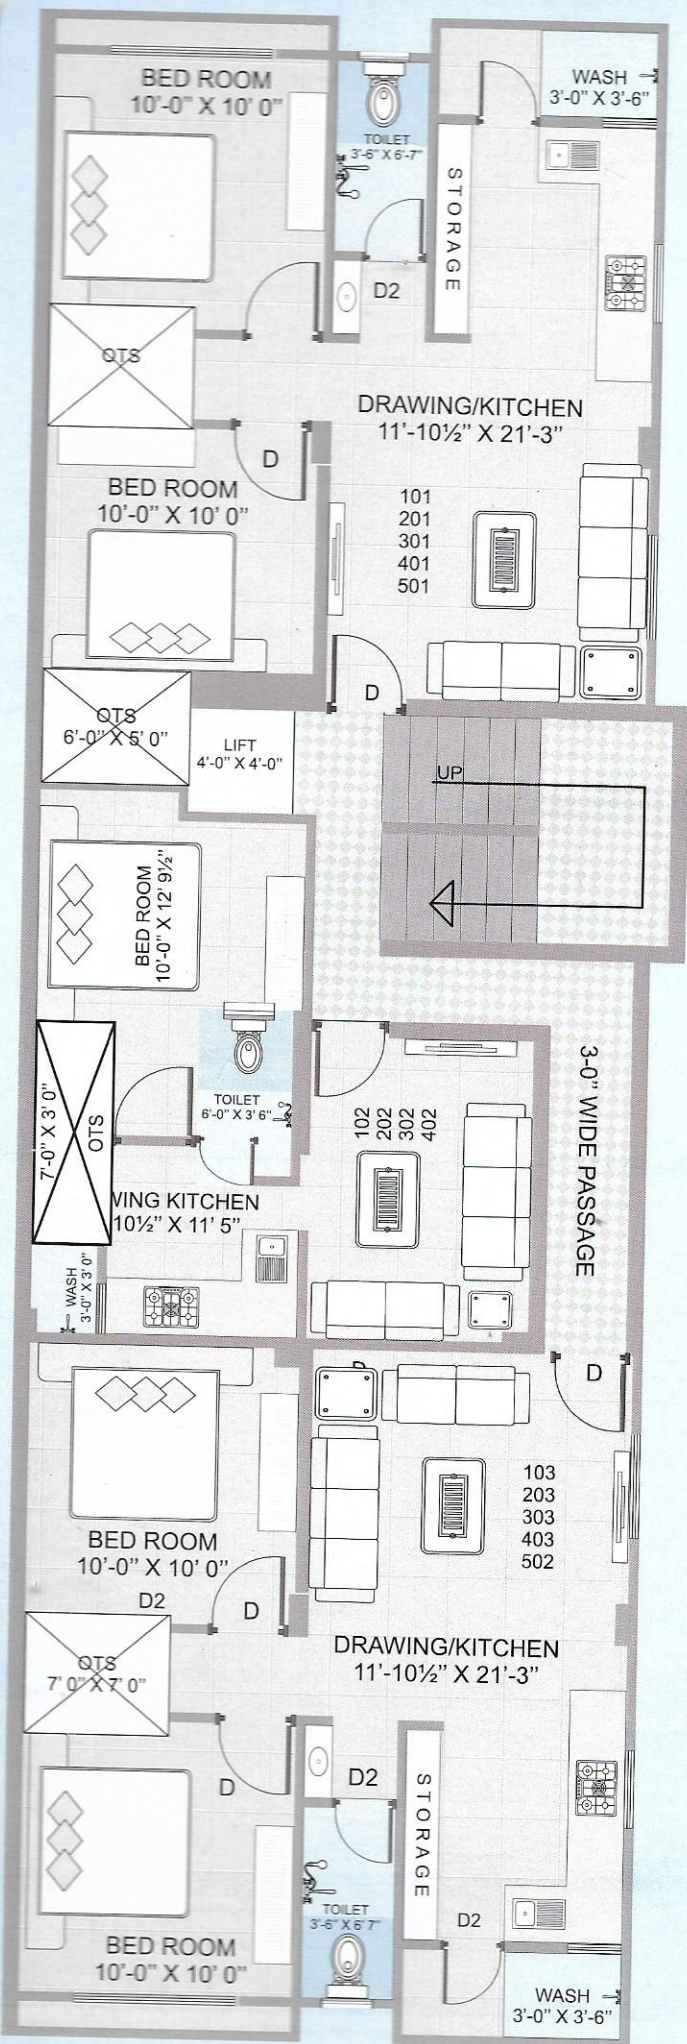


1 BHK
 Builtup Area :
 330.00 sq.ft
 Carpate Area :
 300.00 sq.ft


2 BHK
 Builtup Area :
 590.00 sq.ft
 Carpate Area :
 530.00 sq.ft

2 BHK
 Builtup Area : 590.00 sq.ft
 Carpet Area : 530.00 sq.ft

1 BHK
 Builtup Area : 330.00 sq.ft
 Carpet Area : 300.00 sq.ft

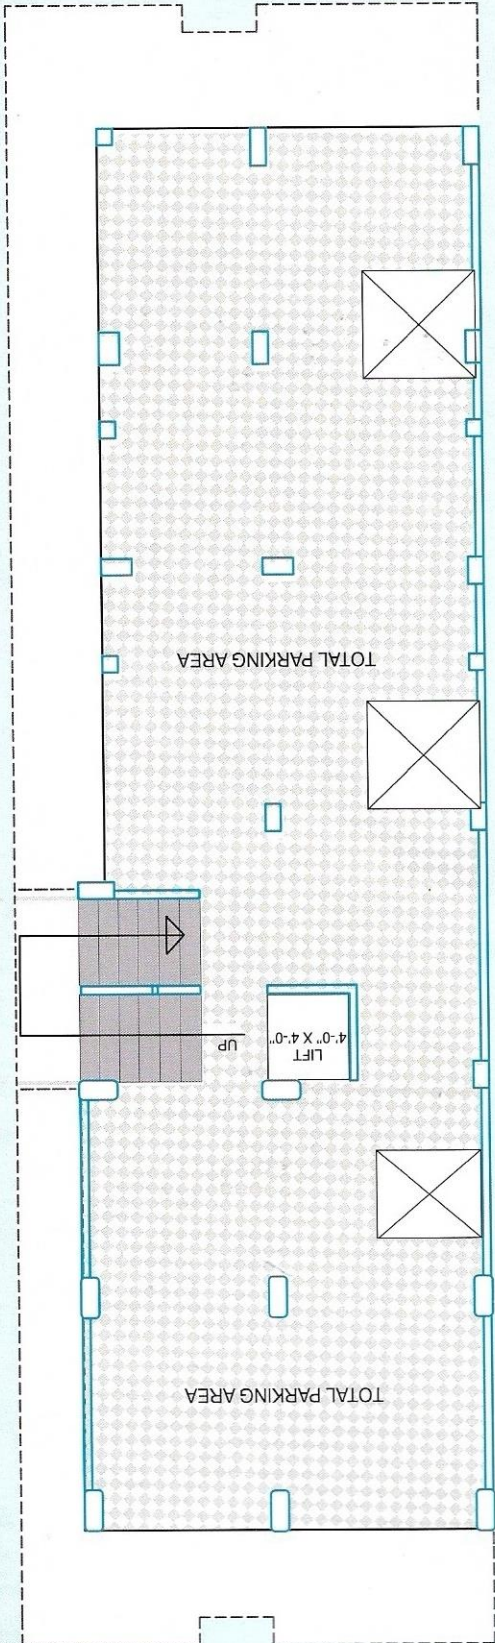

1 BHK | 2 BHK

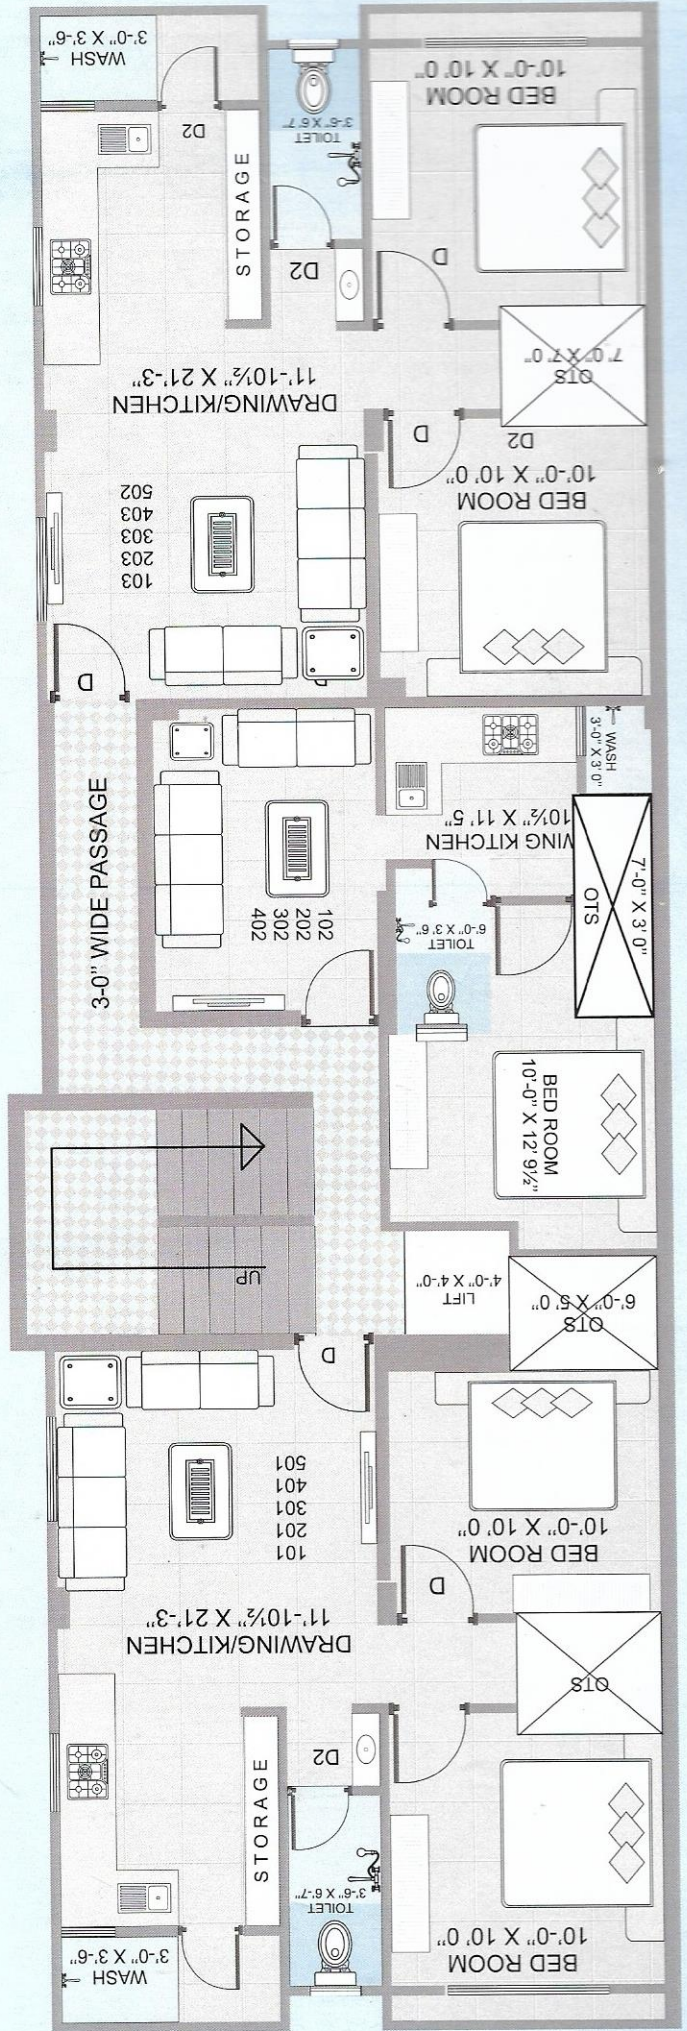


સ્પેશીફિકેશન

- ચણતર તથા R.C.C. કામ આર્કિટેક્ટ તથા એન્જિન્યરની ડીઝાઇન મુજબ
- બહાર ડબલકોટ તથા અંદર સ્મુથ પ્લાસ્ટર
- ફોઇંગ રૂમ માં પી.ઓ.પી.
- આર.ઓ., ગીઝર સુવિધા
- ટોયલેટ બાથરૂમ ઉપર પ્લાન મુજબ માળીયુ કિચનમાં અભરાઇ
- ફ્લોરીંગ 2X2 વીટ્રીફાઇડ ટાઇલ્સ સ્કટીંગ સાથે.
- ડેકોરેટીવ મેઇન ડોર તથા બાકીના દરવાજા ફલક્સોર લેમીનેશન શીટ સાથે.
- બાથરૂમમાં એલ્યુમીનીયમ ડોર તથા ફુલ ગ્લાસ એલ્યુમીનીયમ વિન્ડો સેફ્ટી ગ્રીલ સાથે.
- ટોયલેટ બાથરૂમમાં ફુલ કલર ગ્લેઝ ટાઇલ્સ તથા વોસબેસીન, શોર્વર સાથે.
- સેન્ડવીચ પ્લેટફોર્મ ટોપ ગ્રેનાઇટ. S.S. સીન્ક સાથે ગ્લેઝટાઇલ્સ સ્ટેલ લેવલ સુધી
- કન્સીલ્ડ કોપર વાયરીંગ મોડ્યુલર સ્વીચ, T.V., A.C., ફીઝ, ગીઝર, બેલ પોઇન્ટ.
- અંદરની સરફેસ પર એશીયન ટ્રેક્ટર ઇમ્લસન પેઇન્ટ તથા બહારની બાજુએ એપેક્ષ પેઇન્ટ.
- પ્લમ્બીંગવર્ક U PVC તથા બ્રાન્ડેડ ફીટીંગ
- અન્ડર ગ્રાઉન્ડ ટાંકી તથા અગાસી ઉપર આર.સી.સી. ની પાઇપીની ટાંકી.

પેમેન્ટ વિગત

ફ્લેટ : ૨૫ % બુકીંગ સમયે, ૧૫ % પહેલા સ્ટેબ સમયે, ૧૦ % બીજા સ્ટેબ સમયે
૧૦ % ત્રીજા સ્ટેબ સમયે, ૧૦ % ચોથા સ્ટેબ સમયે, ૧૦ % પ્લાસ્ટર સમયે,
૧૦ % ફ્લોરીંગ સમયે, ૧૦ % ફીનીશીંગ સમયે

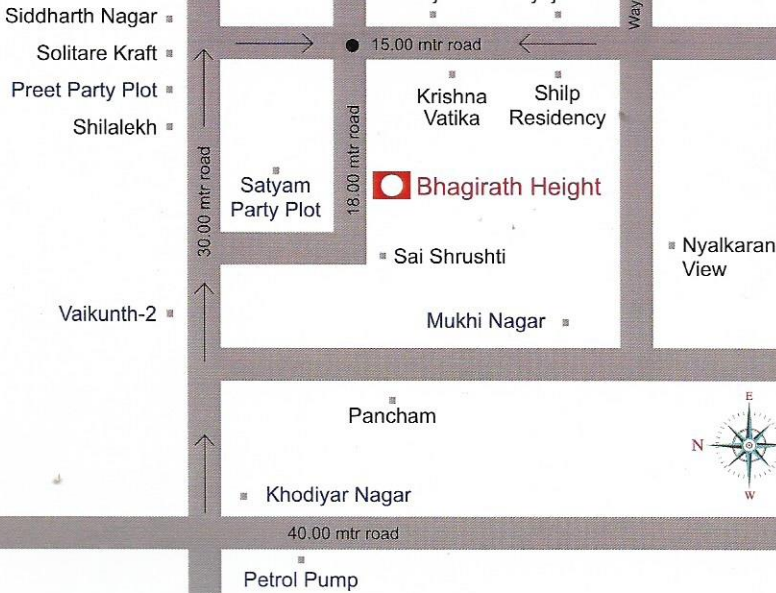

BH
Bhagirath
Heights

1 BHK | 2 BHK FLATS

બુકિંગ માટે સંપર્ક M : 98246 87429

સાઇ સુષ્ટિ, સર્જનમ રેસીકોમ ની બાજુમાં, સત્યમ પાર્ટી પ્લોટ ની પાછળ, ન્યુ કારેલીબાગ, વડોદરા.

આર્કિટેક : શ્રી સાઇ એસોસીએટ્સ - સુદર્શન ડી આવરિયા
સ્ટ્રક્ચરલ એન્જિનીયર - ગીરીશ ખોપડે