

**મલહાર**  
ફ્લેટ્સ


*Malhar  
Flats*

૩ અમ રસોડાના લક્ઝુરીયસ ઇલેટ્સ

**મલહાર ઇલેટ્સ :** બાઉદાસ મોહોલ્લો, શિયાબાગ, વડોદરા.


## Typical Floor Plan

(1st to 5th Floor)

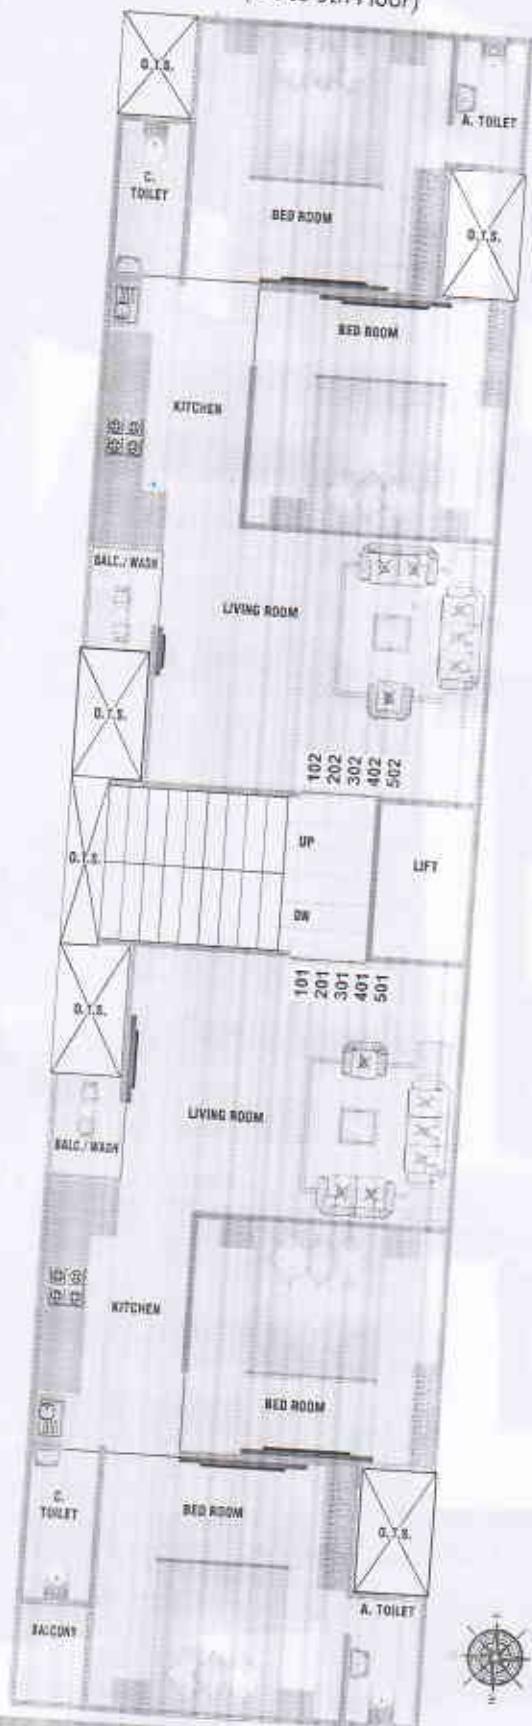


Road

## TOP FLOOR

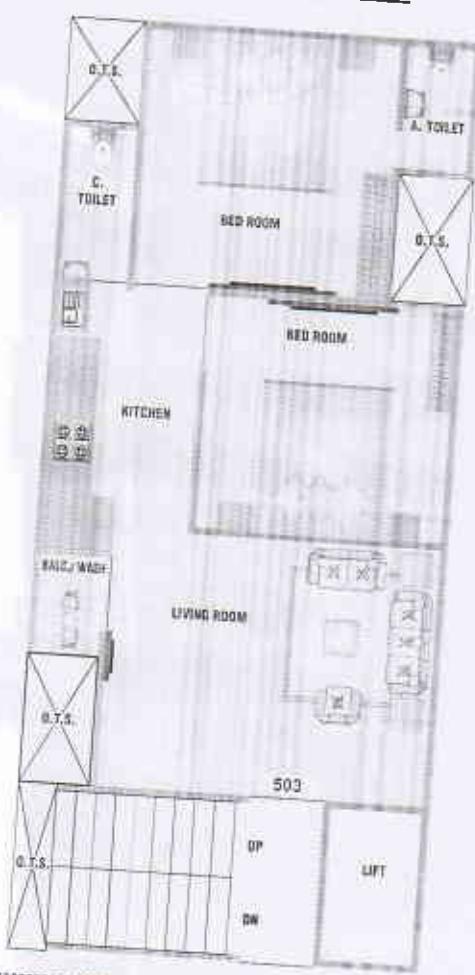

## Ground Floor

(Parking)

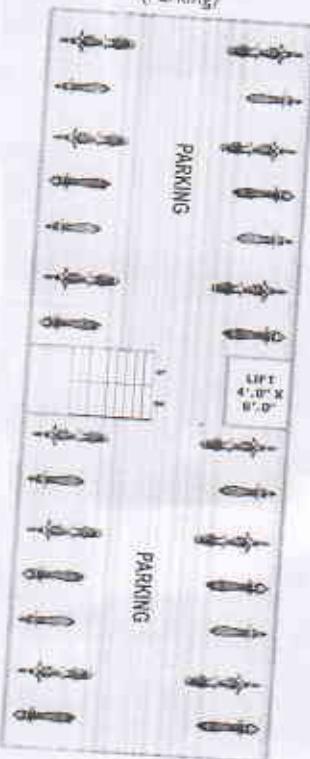

Road



## સ્પેચીફીક્શન

	ફ્લોરિંગ	: દરેક રૂમમાં 2' x 2' વિટ્રીફાઇડ ટાઇલ્સ.
	કિચન	: કિચનમાં ગ્રેનાઇટ પ્લેટફોર્મ સ્ટેઇનલેસ સ્ટીલ સીંક સાથે તથા ડીક્રાઇનર ગ્લેઝ ટાઇલ્સ ડેકોલીટલ લેવલ સુધી, ફીજ, ઓવન, મીશર/ગ્રાઇન્ડર, RO ચિસ્ટના ઇલેક્ટ્રિક પોઇન્ટ તથા સામાન મુકવા માટે અભરાઈ.
	બાથ/દરવાજા	: બધાજ રૂમોમાં ફલસડોર લેભિનેટેડ શીટ સાથે, ટોઇલેટમાં PVC ડોર, બારીઓમાં ગ્રીન મારબલ ના સીલ ઉપર એલ્યુમિનીયમ સેક્શન ની બારીઓ કુલ ગ્લાસ અને સેફ્ટીગ્રીલ સાથે.
	ટોઇલેટ/બાથરૂમ	: ડીક્રાઇનર ગ્લેઝ ટાઇલ્સ ડેકો સ્લેબ લેવલ સુધી તથા સેનીટરીવેર તથા સી.પી. ફીલીંબ્સ ફ્લોરિંગ મેટફીનીશ સ્પાર્ક્ટ ટાઇલ્સ, શાપર, ફલશકોક, PVC ડોર.
	રસ્ક્રચર	: RCC ફેમ રસ્ક્રચર આફિન્ટેક્ટની ડિઝાઇન મુજબ.
	દીવાલો	: અંદરની દિવાલો સ્મૃથ પ્લાસ્ટર ડબલ કોટ પુણી સાથે અને બહારની દીવાલો ડબલ કોટ પ્લાસ્ટર તથા પેઇન્ટ સાથે.
	ઇલેક્ટ્રીફિક્શન	: ISI માર્કિંગ કન્સીલ વાયરિંગ તમામ જરૂરી પોઇન્ટ સાથેનું જેમાં લાઇટ, પંખા, મીશર, આર.ઓ., ફિજ, ટી.વી. એ.સી., વગેરેના પોઇન્ટ સમેલ.
	પ્લાન્બિંગ	: PVC પાઇપ ફીલીંબ્સ વોટર સપ્લાય, ડ્રેનેજ, વોશનેસીન, નળ તેમજ સેનીટેશન તથા શાવર.

## એમનીટીઝ

	પાણી	: એપાર્ટમેન્ટની સ્વતંત્ર માલીકીના બોર તેમજ મહાનગર પાલીકાના નળ કલેક્શન ક્રારા ઓવરહેડ તેમજ અંડરગ્રાઉન્ડ ટાંકી સાથે ૨૪ કલાક સેન્સર સાથેની પાણીની સુવિધા.
	પાર્કિંગ	: સ્ટાન્ડર્ડ કપોલિટીનું ફ્લોરિંગ, લાઇટના પોઇન્ટ, લોખંડનો ગેટ.
	લીફ્ટ	: સ્ટાન્ડર્ડ કપોલિટીની પેસેન્જર લીફ્ટ.
	ઉદ્યાદ્રીટ્રેન્નિંગ	: સંપૂર્ણ એપાર્ટમેન્ટમાં ઉદ્યાદ્રીટ્રેન્નિંગ.
	વોટર ટ્રીટમેન્ટ	: સંપૂર્ણ એપાર્ટમેન્ટમાં વોટર પ્રુફિંગ ટ્રીટમેન્ટ.


## પેમેન્ટ આપવાની શરતો

બુકીંગ રકમ ટોકન સમયે	10%
પ્લીથ લેવલ સમયે	15%
ગ્રાઉન્ડ ફ્લોર સ્લેબ સમયે	10%
ફસ્ટ ફ્લોર સ્લેબ સમયે	10%
સેકન્ડ ફ્લોર સ્લેબ સમયે	10%
થર્ડ ફ્લોર સ્લેબ સમયે	10%
ફોર્થ ફ્લોર સ્લેબ સમયે	10%
ફિફ્થ ફ્લોર સ્લેબ સમયે	10%
ચાયાતર સમયે	05%
પ્લાસ્ટર સમયે	05%
પાંચેશન પહેલા	05%



## અગત્યની શરતો

- ઉપરોક્ત સ્કીમ મુજબના કોઈપણ ફેરફારના હક્કો તેમજ ભાપતાલની વધદાની સત્તા ઓર્ગેનાઇઝરની રહેશે. તે અંગે કોઈપણ ગ્રાહક વાંધો લઈ શકશે નહીં.
- દરેક સભ્યોએ દસ્તાવેજ, લાઇટ કનેક્શન, પાણી, મેઇન્ટેનાન્સ ખર્ચ તથા કોઈપણ સરકારી તથા અર્ધ સરકારી ખર્ચાઓ અને વેરાઓ અલગથી આપવાના રહેશે.
- અંદરનું કોઈપણ એકસ્ટ્રા કામ અથવા સુધારો કરી આપવામાં આવશે નહીં અને જો કરવું હોય તો તેનું પેમેન્ટ એડવાન્સ આપવાનું રહેશે.
- બહારના એલિવેશનમાં અને કલર કામમાં કોઈ પણ ફેરફાર થશે નહીં.
- ઓર્ગેનાઇઝરના નિયમ પ્રમાણે દરેક સભ્યએ પેમેન્ટ આપવાનું રહેશે. જે તે સમયે નક્કી કરેલા હમાની ચુકવવાથી બુકિંગ કેન્સલ કરવામાં આવશે. ત્યારબાદ જે તે ઇલેટના વેચાઉા બાદ જ 30 દિવસ પછી રૂ. 30,000/- કાપી બાકીની ભરેલ રકમ પરત કરવામાં આવશે.
- આ ભાહિતી પુસ્તિકા (બોશર) માત્ર સરળ માર્ગદર્શન પુસ્તું જ છે, કોઈ કાયદાકીય દસ્તાવેજ નથી.
- સંપૂર્ણ પેમેન્ટની ચુકવણીના 30 દિવસ બાદ પત્રેશન મળશે.

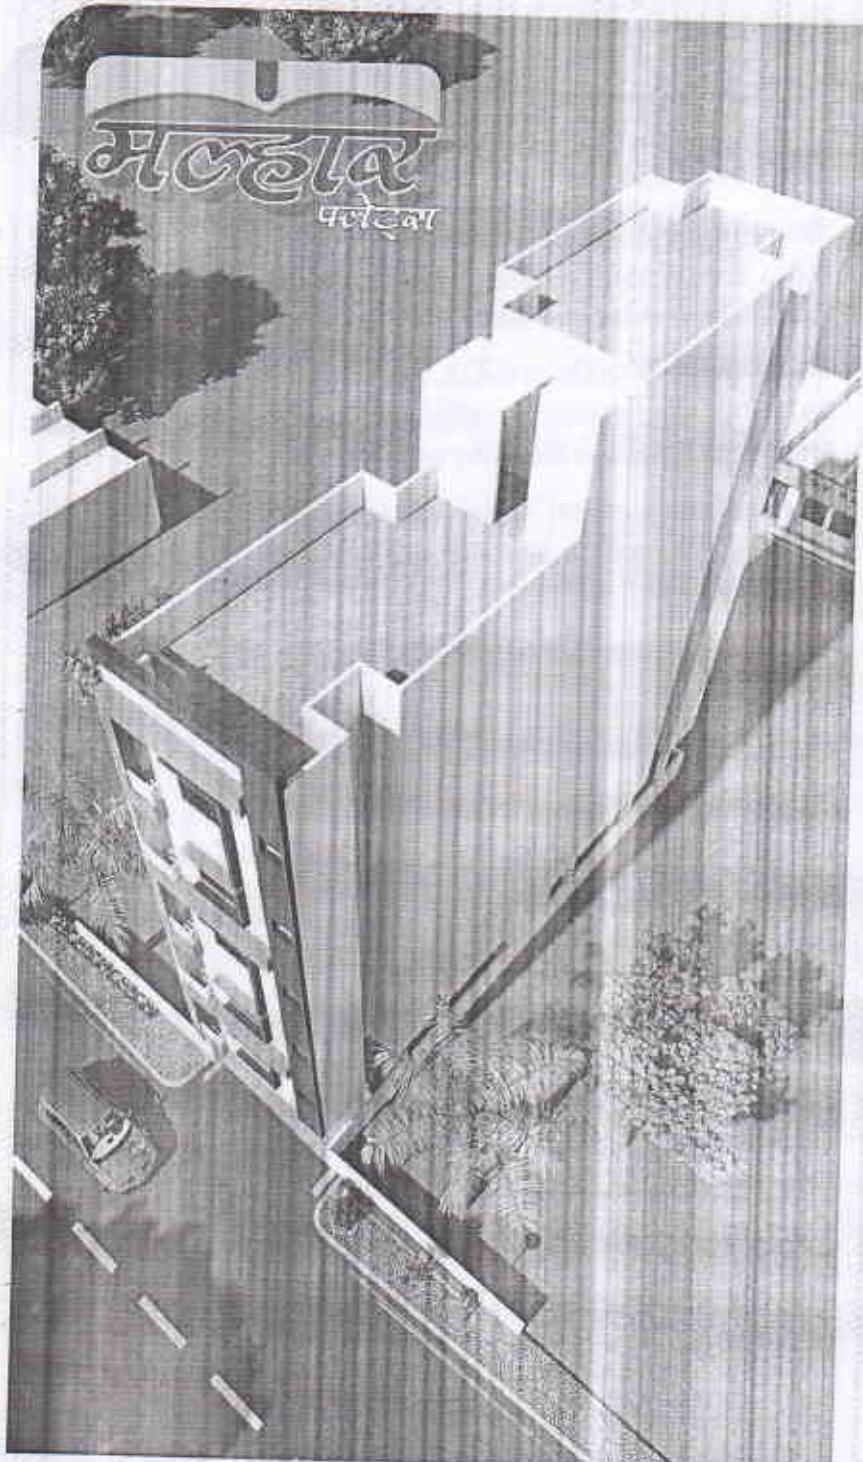

: A Project By :

# Kothi Construction

"Malhar Flats", Bhaudas Mohollo, Shiyabatug, Vadodara-I.

Contact :

91730 99939

80008 99355

84690 32473



*Ambica Consultants  
Planner*

STRUCTURAL CONSULTANT  
**AKASH SHAH & ASSOCIATES**