


# TYPICAL FLOOR PLAN

1st. TO 5th. FLOOR PLAN

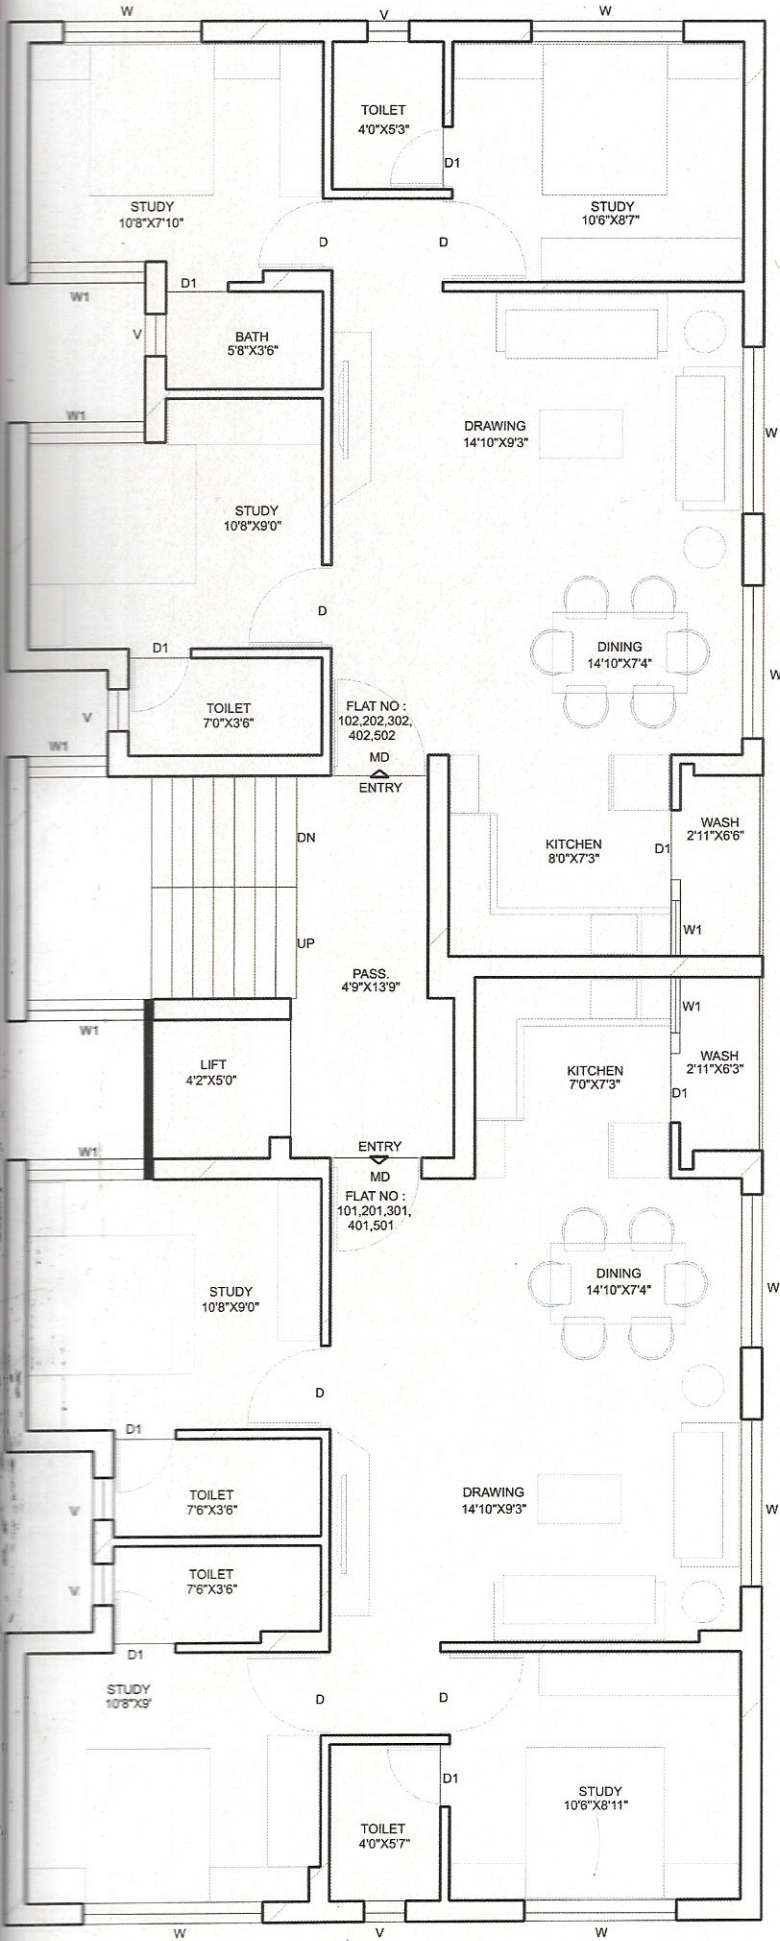

**3-BHK**  
લક્ઝરીયસ ફ્લેટ્સ

ચિતરંજન દોશી  
Mo.: 93741 00131

સાઈટ એડ્રેસ:

“ભૂમિ” મધ્યવર્ગી શ્રમજીવી સોસાયટી,  
શિવાનંદ આંખની હોસ્પિટલ પાસે,  
આનંદ બંગલા ચોકની બાજુમાં, મવડી પ્લોટ, રાજકોટ.