

We Built Your
DREAM'S Home

સુવિધાઓ...

- » સ્ટાન્ડર્ડ કંપનીની ઓટો ડોર લીફ્ટની સુવિધા.
- » મેઈન ડોર ડેકોરેટીવ લેમીનેટેક તથા અન્ય ફલશ ડોર.
- » પાવડર કોટેક એલ્યુમિનિયમ સેક્શન વિન્ડો તથા ગેનાઇટ સીલ.
- » સ્ટાન્ડર્ડ કંપનીની વિટ્રીફાઇઝ ટાઇલ્સનું ફ્લોરીંગ.
- » કિચનમાં પ્રિમીયમ ક્વોલીટીના ગેનાઇટ સેન્ટલીચ પ્લેટફોર્મ, સ્ટેનલેસ સ્ટીલ સીંગ સાથે તથા જ્લેઝ ટાઇલ્સ, વોટર પ્લોરિફાથર મોટેનું પ્રોવિઝન તથા વોશિંગ મશીનનો પોઈન્ટ વોશ એરીયામાં.
- » બાથરૂમમાં પ્રિમીયમ ક્વોલીટીનું પાઈપ ફીટીંગ તથા જ્લેઝ ટાઇલ્સ સ્લેબ લેવલ સુધી તેમજ સોલાર વોટર હિટર પ્લાબ્લીંગ ફીટીંગ.
- » સ્ટાન્ડર્ડ કંપનીના મોડચુલર સ્વીચ તથા આઇએસઆઇ કંપનીનું ઇલેક્ટ્રીક વાચરીંગ તથા વોશિંગ મશીન, ફીજ, ટી.વી. પોઈન્ટ વાચરીંગ હોલ, રૂમ, કિચન તથા ચાર્જિંગ મેઈન પોઈન્ટ.
- » બહારની દિવાલમાં વોટરપ્લુફ એક્સલિક ફિનિશ પેઈન્ટ.
- » અંદરની સાઈટ બિરલા પુરી પ્લાસ્ટર.
- » કિચનમાં ભારબળ કબાટ.
- » કુલ પાણીની સગવડ.

વિશેષતાઓ...

- » ભુક્ખપ પ્રતિરોધક આર.સી.સી. ફેમ સ્ટ્રક્ચર બાંધકામ.
- » અંડર ગ્રાઉન્ડ તથા ઓવર હેડ પાણીના ટાંકીની સુવિધા.
- » કોમન એરીયામાં પુરતા પ્રમાણમાં લાઇટીંગ અને વિશાળ પાર્કિંગ.
- » ચિલ્ડ્રન પીક - ફ્રોપ એરીયા.


કેશાર વિલા કોમ્પ્લેક્સ...

- » દરેક માળે ફક્ત બે જ ફ્લેટ.
- » ચિલ્ડ્રન પાર્કિંગ નજીક રમણીય વાતાવરણ માંથી.
- » રાજકોટના અતિ વિકસીત એવા કોણારીયા રોડ પર આવેલ સેફોન ડેવલોપર્સ નવું પ્રસ્તુત...
- » કેશાર વિલા કોમ્પ્લેક્સ.
- » આપના સાપનાઓને સાકાર કરવાનો અનેરો અવસર.
- » આખા દિવસની ભાગાં... કામનું ટેન્શન... સામાજુક વ્યવહારોની ચીંતા આપણા... ઘરની ચાવી જોઈ અને ખૂશીનો આનંદ અનુભવો... જ્યાં તેને પરમ શાંતિનો અહેસાસ થાય છે.

પ્લાન માં દર્શાવેલ ફર્નિચર તથા ઇલેક્ટ્રોનિક્સ તેમજ સેનેટરી વેર્સ જે કાલ્પનિક બતાવેલ છે. ફક્ત કીઝાઈન પર્ફેક્શન થી મુક્તવામાં આવેલ છે.



ଓગાતાં સૂર્યનું સોનેરી સરનામું !

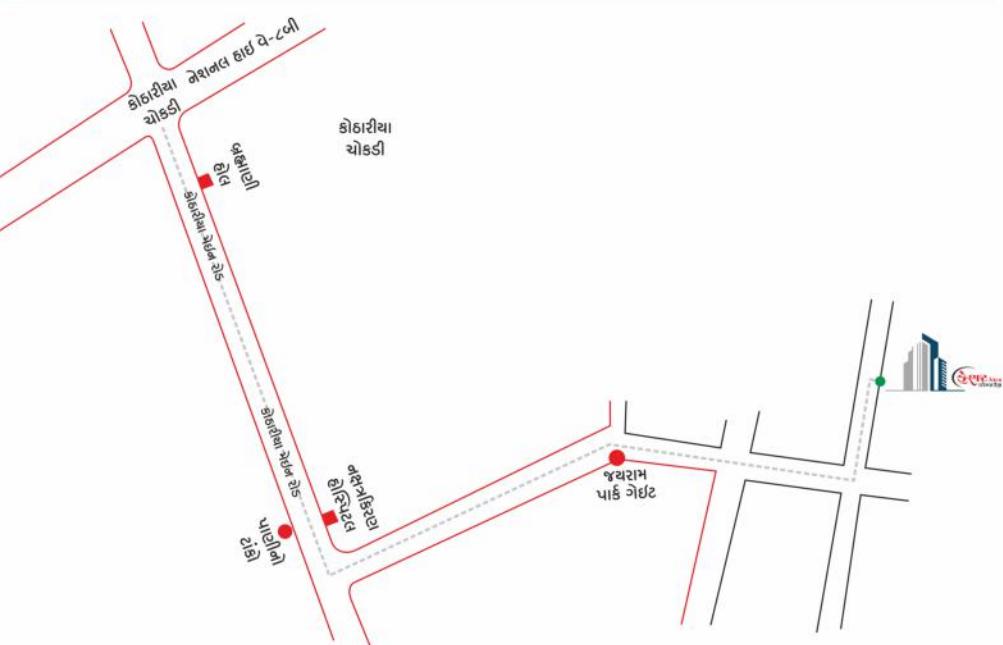

SAFFRON Developers

આકિટેક...
રૂદ્રાંશ કન્સલ્ટન્ટ્સી

સ્ટ્રક્ચરર...
જ્યા ઢોલરીયા

બિલ્ડર્સ...
સેફોન ડેવલોપર્સ

લુકીંગ કોન્ટેક્ટ

થોભણાભાઈ બોડા... ૯૦૩૩૦ ૩૦૩૪૫
શૈલેષભાઈ અજુડીયા... ૯૮૨૪૨ ૧૫૮૮૧




કેશાર વિલા કોમ્પ્લેક્સ

3-બેડરમ, હોલ, કિચનના લક્કરીયસ ફ્લેટ્સ

જ્યારામ પાર્ક, નક્ષ કિરણ હોસ્પિટલની પાછળ,
બબ્લાણી હોલ થી આગામ, કોણારીયા મેઈન રોડ, રાજકોટ.

1st to 5th Floor Plan

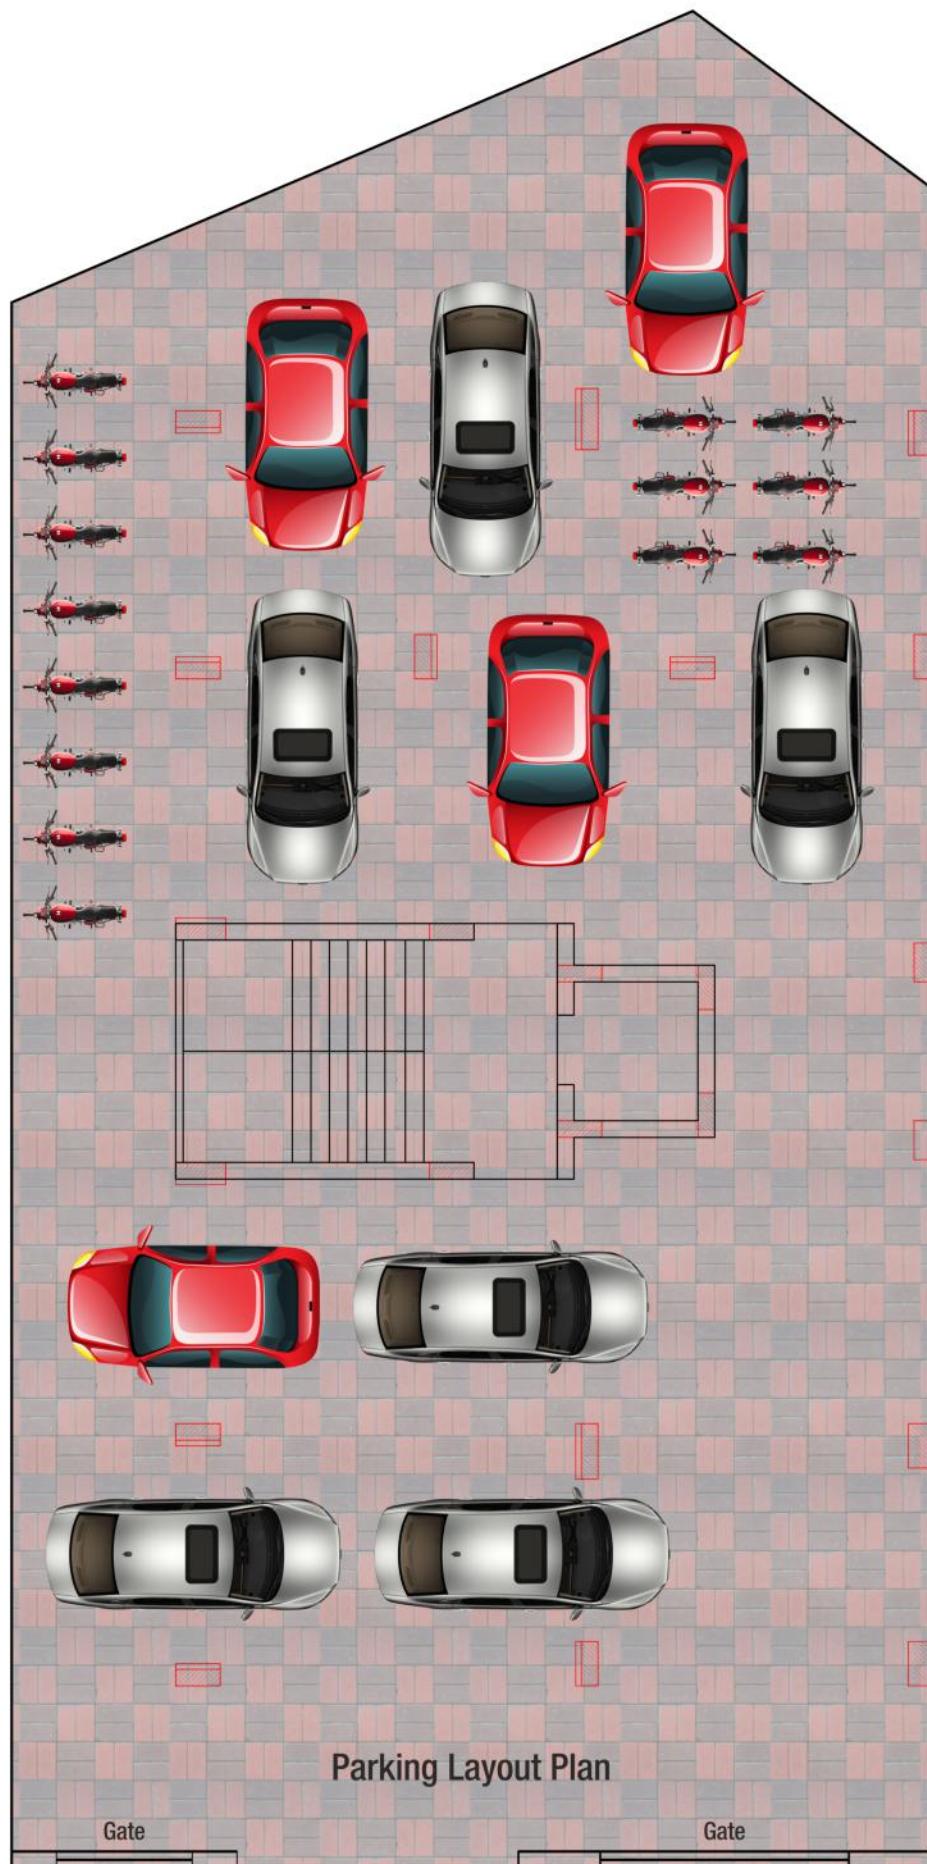

3-બેડરમ, હોલ, કિચનના લક્ઝરીયસ ફ્લેટ્સ

**કેરાર વિલા
કોમ્પલેક્સ**

નોંધ...

- » દસ્તાવેજ ચાર્જ, જી.ઈ.બી. કલેક્શન ચાર્જ, કોરોના નળ કનેક્શન ચાર્જ, સર્વિસ ચાર્જ, હાઉસ્ટેક્ષ, મેઇન્ટેનાન્સ ચાર્જ તથા સરકારશીના કોઈપણ પ્રકારના કરપેરા ફ્લેટથારે ચુકવવાના રહેશે.
- » પુરેપુરા નાણાં ચુકવ્યા બાદ જ પત્રેશન આપવામાં આવશે.
- » પ્લાનમાં એલીવેશનમાં કોઈપણ જાતનો ફેરફાર કરી આપવામાં આવશે નહીં.
- » સંજોગોવસાત પ્લાન તથા એલીવેશનમાં ફેરફાર કરવાનો હક્ક આયોજણોને આધીન રહેશે.
- » ચાલુ કામ દરમ્યાન ગવિમેન્ટના કોઈપણ ટેક્સીસમાં ફેરફાર થાય તો તે ગ્રાહકોએ આપવાના રહેશે.
- » ન્યાયક્ષેત્ર રાજકોટ રહેશે.