

પુણીઓથી છલોછલ સમૃદ્ધ જીવનશૈલીનું પ્રતિક એટલે...

વૃક્ષ ભૂમિ

2 BHK Luxurious Flats




પ્રજ્ઞભૂમિ

2-BHK FLATS

'પ્રજ્ઞભૂમિ' એટલે આજુવન સુખ-શાંતિનો એક માત્ર પર્યાય. આધુનિક જીવનશૈલીની તમામ સુવિધાઓ અને ભવિષ્યગામી આવશ્યકતાઓને લક્ષમાં લઈને રચાયેલ છે 'પ્રજ્ઞભૂમિ'ની સુરમ્ય રચનાં. વર્ષોનો અનુભવ અને આનંદ આપતી અમારી અગાઉની શૃંખલાઓને હમેશા શીજ ભવ્ય પ્રતિભાદ મળ્યો છે. જેનું મુખ્ય કારણ આપને જીવનભરની સુખકારી મળે તેવું ઘર આપવાની કંઈ પણ કરી છૂટવાની ધગશ છે.

GROUND FLOOR PLAN

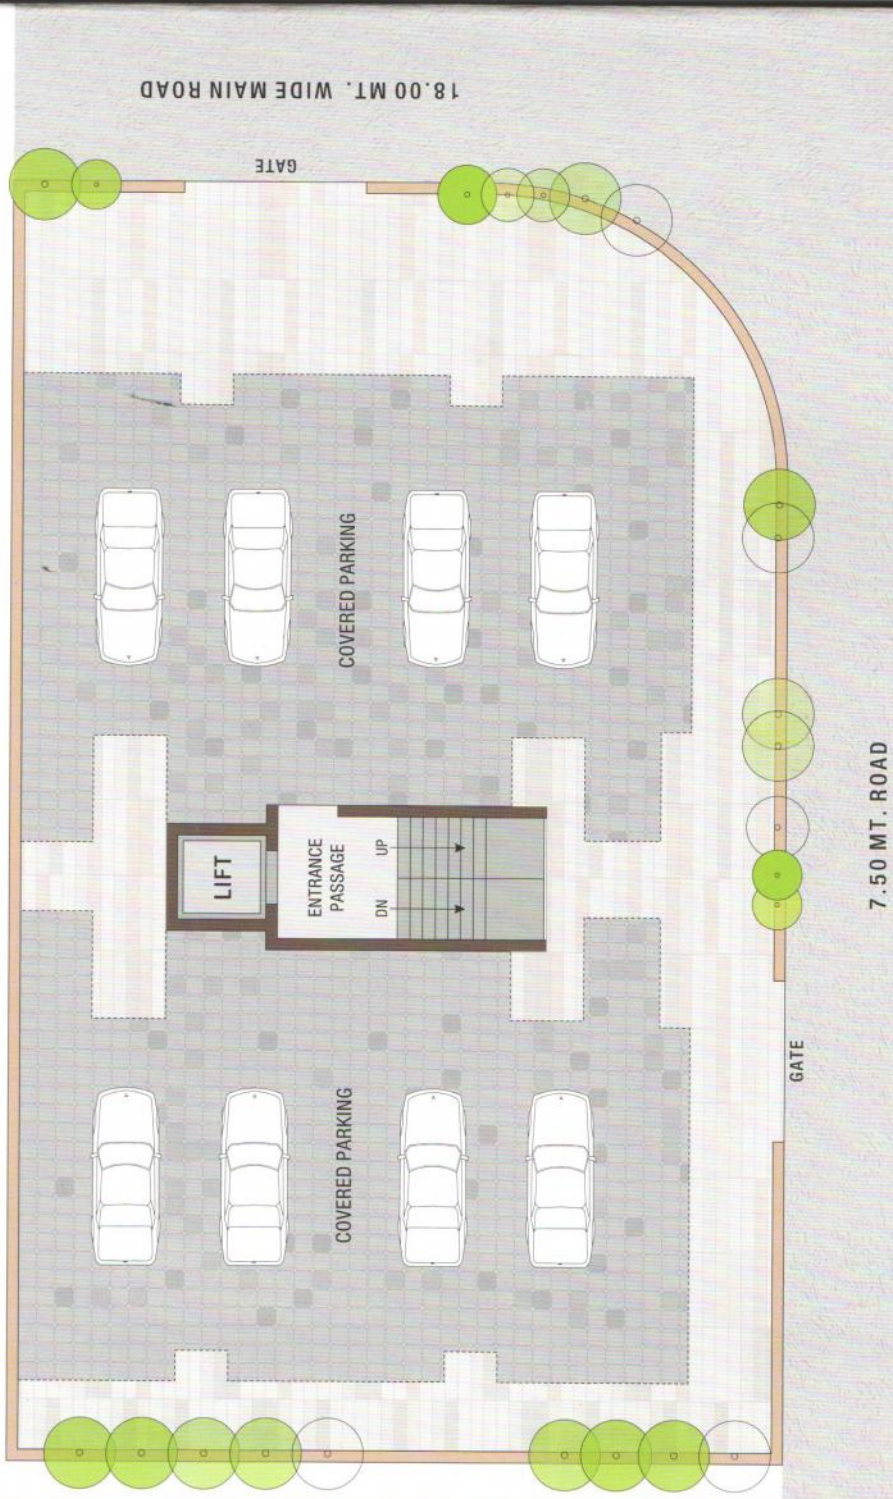


TYPICAL FLOOR PLAN
(1st. to 5th.)


2 BHK



LOCATION MAP

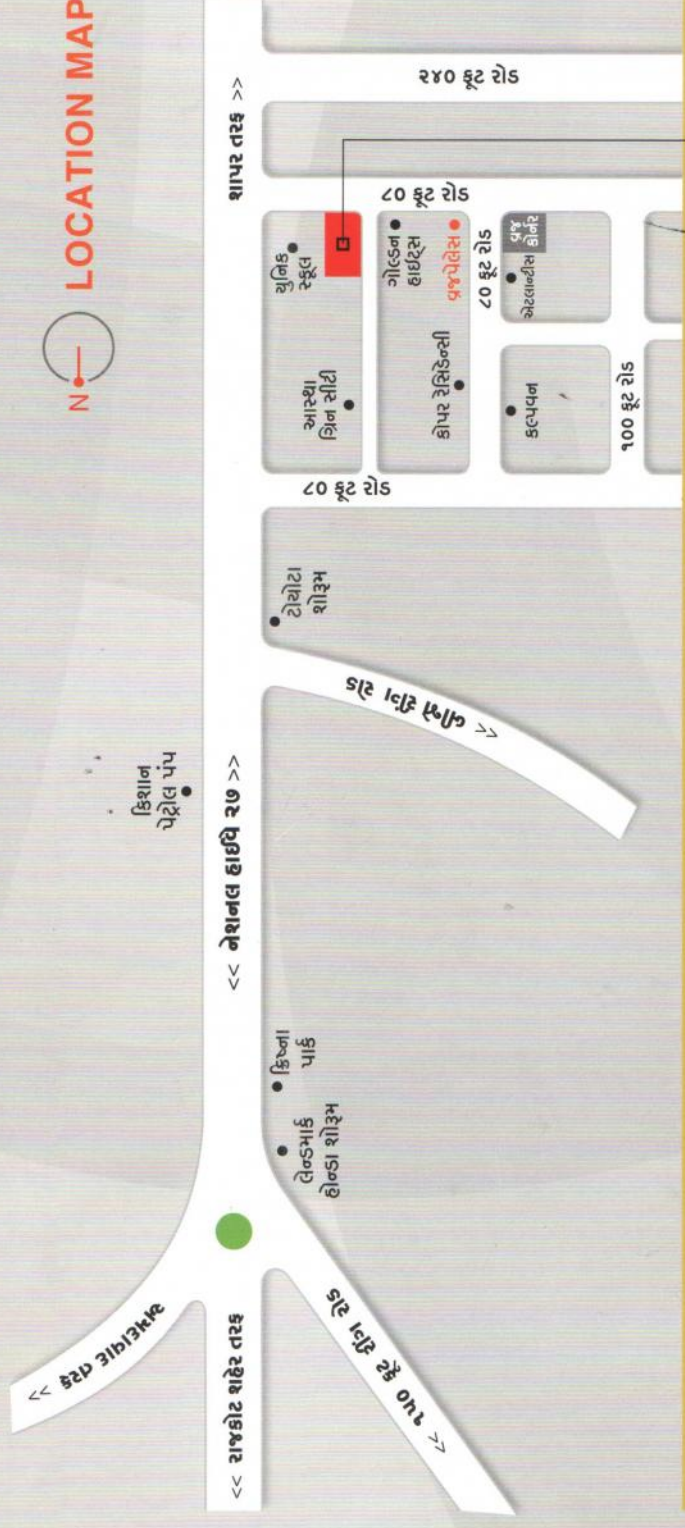

CHANGE THE WAY YOU LIVE LIVE LIFE AT FULLEST...

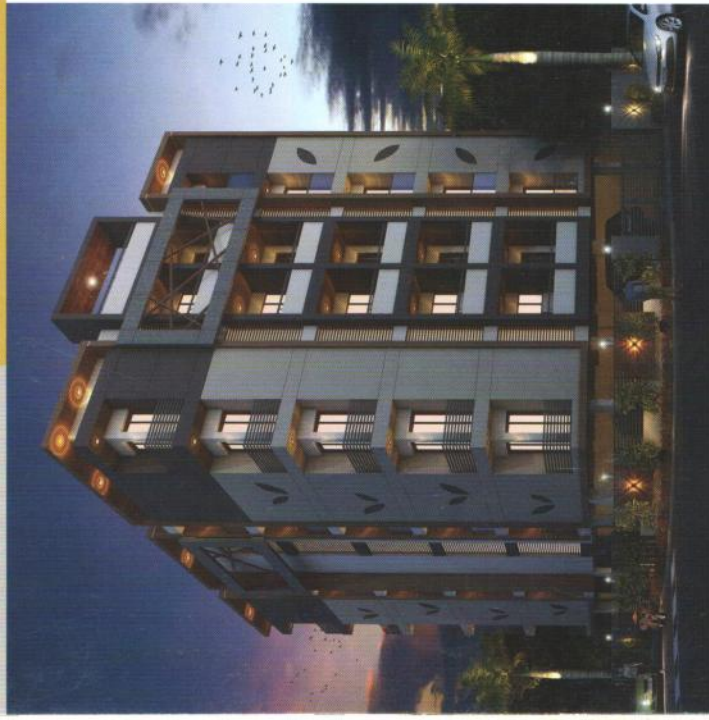

રમા ગોડા ગોલ્ડેન

બૂકિંગ કોન્ટેક્ટ :
રમાનેન
ગોવિંદભાઈ
ભાદેસી

— ૯૮૨૫૪ ૬૩૩૬૭
 ૯૮૨૫૭ ૯૯૭૩૩
 ૯૮૨૫૩ ૬૩૫૦૦

આફિસ:
 રૂટકચર એન્જીનીયર
 અશ્વિનભાઈ લોહિયા



સાઇટ એક્સ: **પ્રજભૂમિ**
 રાજકોટ-ગોંડલ નેશનલ હાઇવે, બીજા રીંગરોડની બાજુમાં,
 કલ્પવનની આગળ, પ્રજપેલેસની બાજુમાં,
 કાંગસીયાળી, રાજકોટ.

નોંધ:

- ગિલ્ડીંગ મકાન પ્લાન તથા લે-આઉટ પ્લાનમાં ફેરફાર કરવાનો અધિકાર ડેવલોપર્સનો રહેશે. • સુવિધામાં તથા વિશિષ્ટતામાં કોઈપણ પ્રકારનો વધારો કે ઘટાડો કરી શકાશે. • ટ્રેક ફ્લેટ ધારકે સોસાયટીના (એ.એ.પી.)ના સભ્ય થવું ફરજીયાત છે. • રૂડા કાંચ અપાતા નળ કનેક્શન મેળવવાની જવાબદારી ફ્લેટ ધારકની રહેશે. • લાઇટ કનેક્શનનો ચાર્જ તથા ગેસ કનેક્શનનો ચાર્જ અલગથી આપવાનો રહેશે. • મેન્ટેનન્સ કિપોઝીટ અલગથી આપવાની રહેશે. • સરકારી દસ્તાવેજ ખર્ચ ગ્રાહક પર રહેશે. • ટાઇટલ કલેબર ફાઇનલ ડેવલોપર્સનો રહેશે. • વર્તમાન નિયમો મુજબ સરકારના ટેક્સ જેવાકે સર્વિસ ટેક્સ, પ્રોજેક્શનલ ટેક્સ વિગેરે ખરીદનારે ભોગવવાના રહેશે. • દર્શાવેલ તમામ માહિતી માર્ગદર્શન માટે છે, સંજોગોવસાત ફેરફાર કરવાનો હક્ક ડેવલોપર્સનો રહેશે. • કાચદાકીલ પ્રાન્ના નિવાસીઓ માટે ન્યાયક્ષેત્ર રાજકોટ રહેશે.

Note : This brochure is for information purpose only. It does not form a part of the agreement or any legal document