



rand HEIGHTS



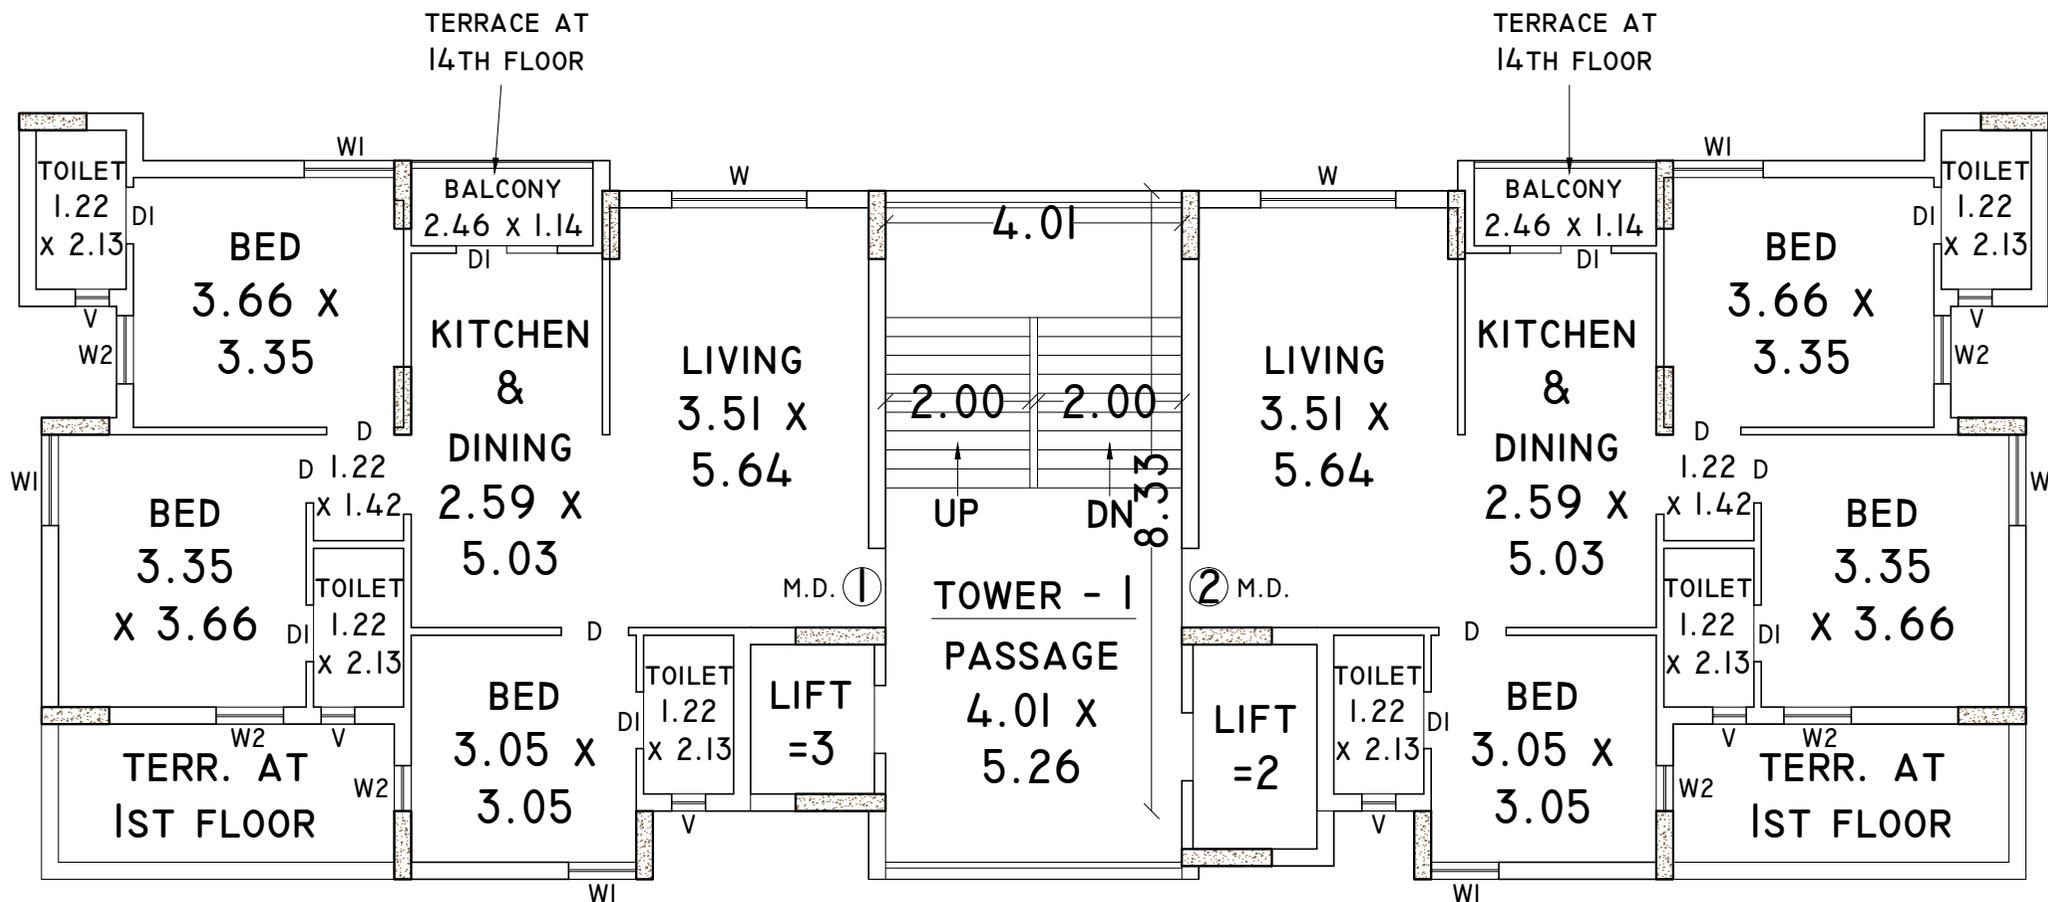


TOWER 1 & 2

FIRST TO FOURTEENTH FLOOR PLAN

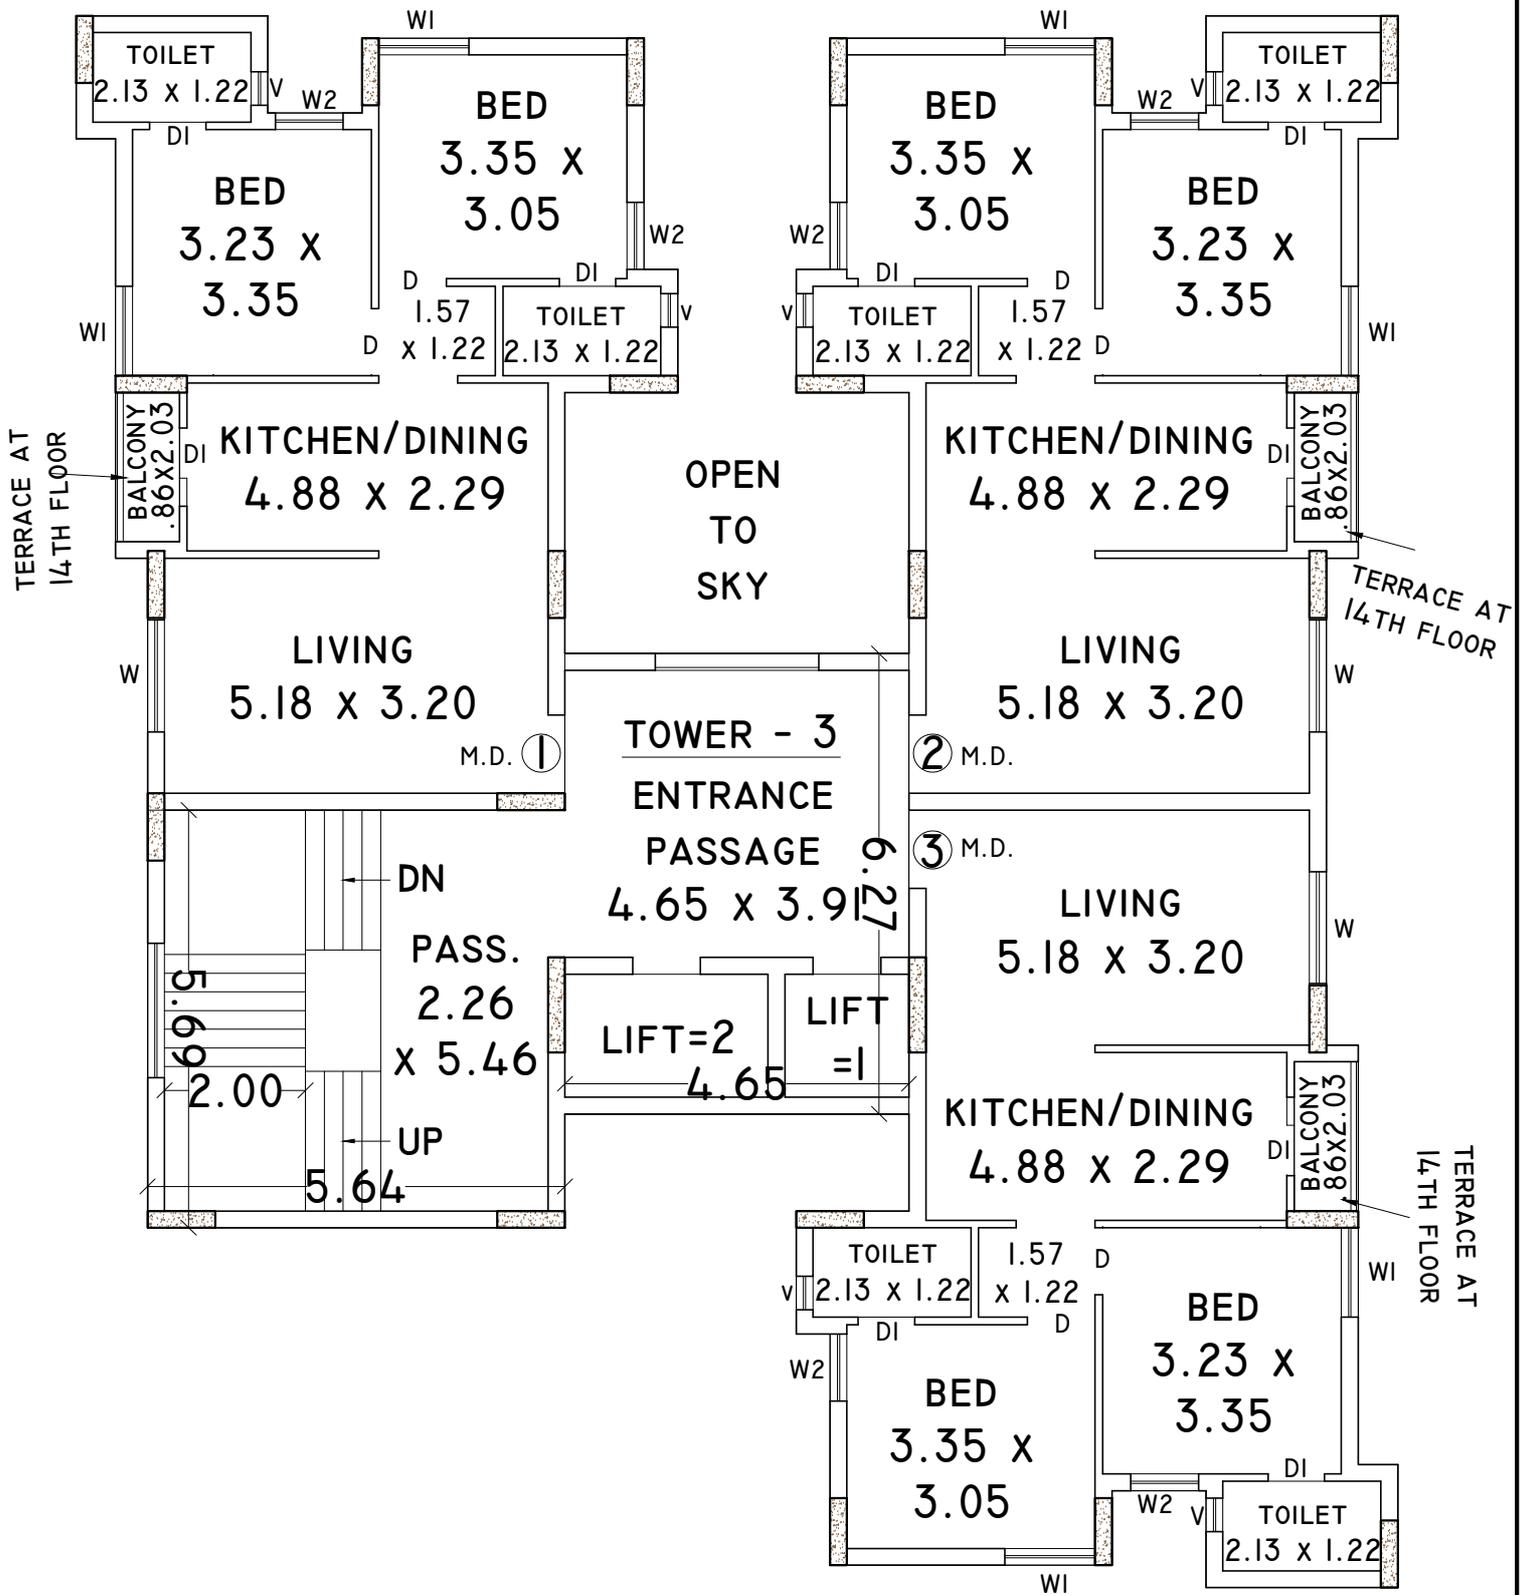


TOWER 3
FIRST TO FOURTEENTH FLOOR PLAN

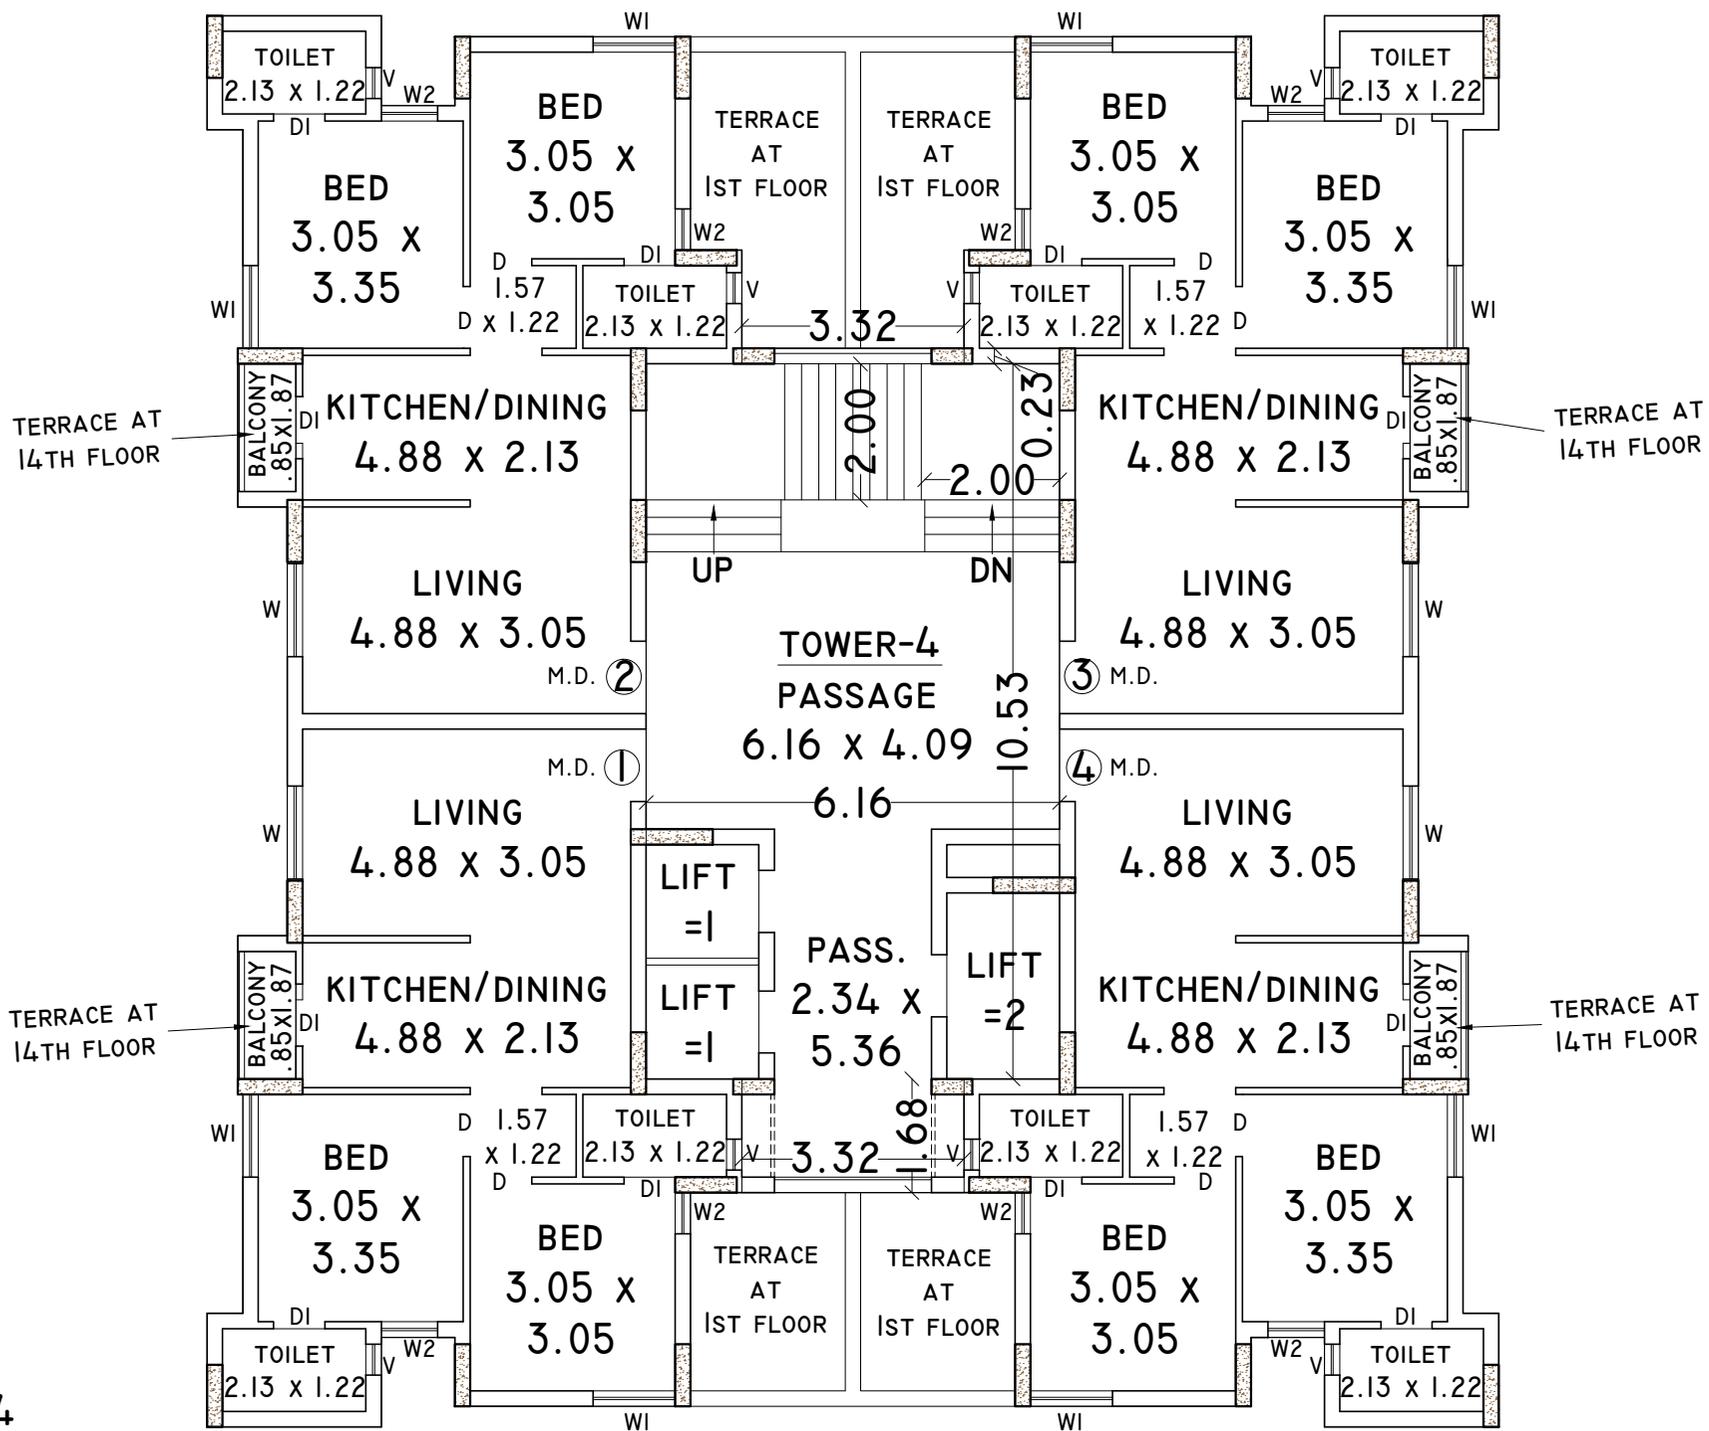

TOWER 4

FIRST TO FOURTEENTH FLOOR PLAN

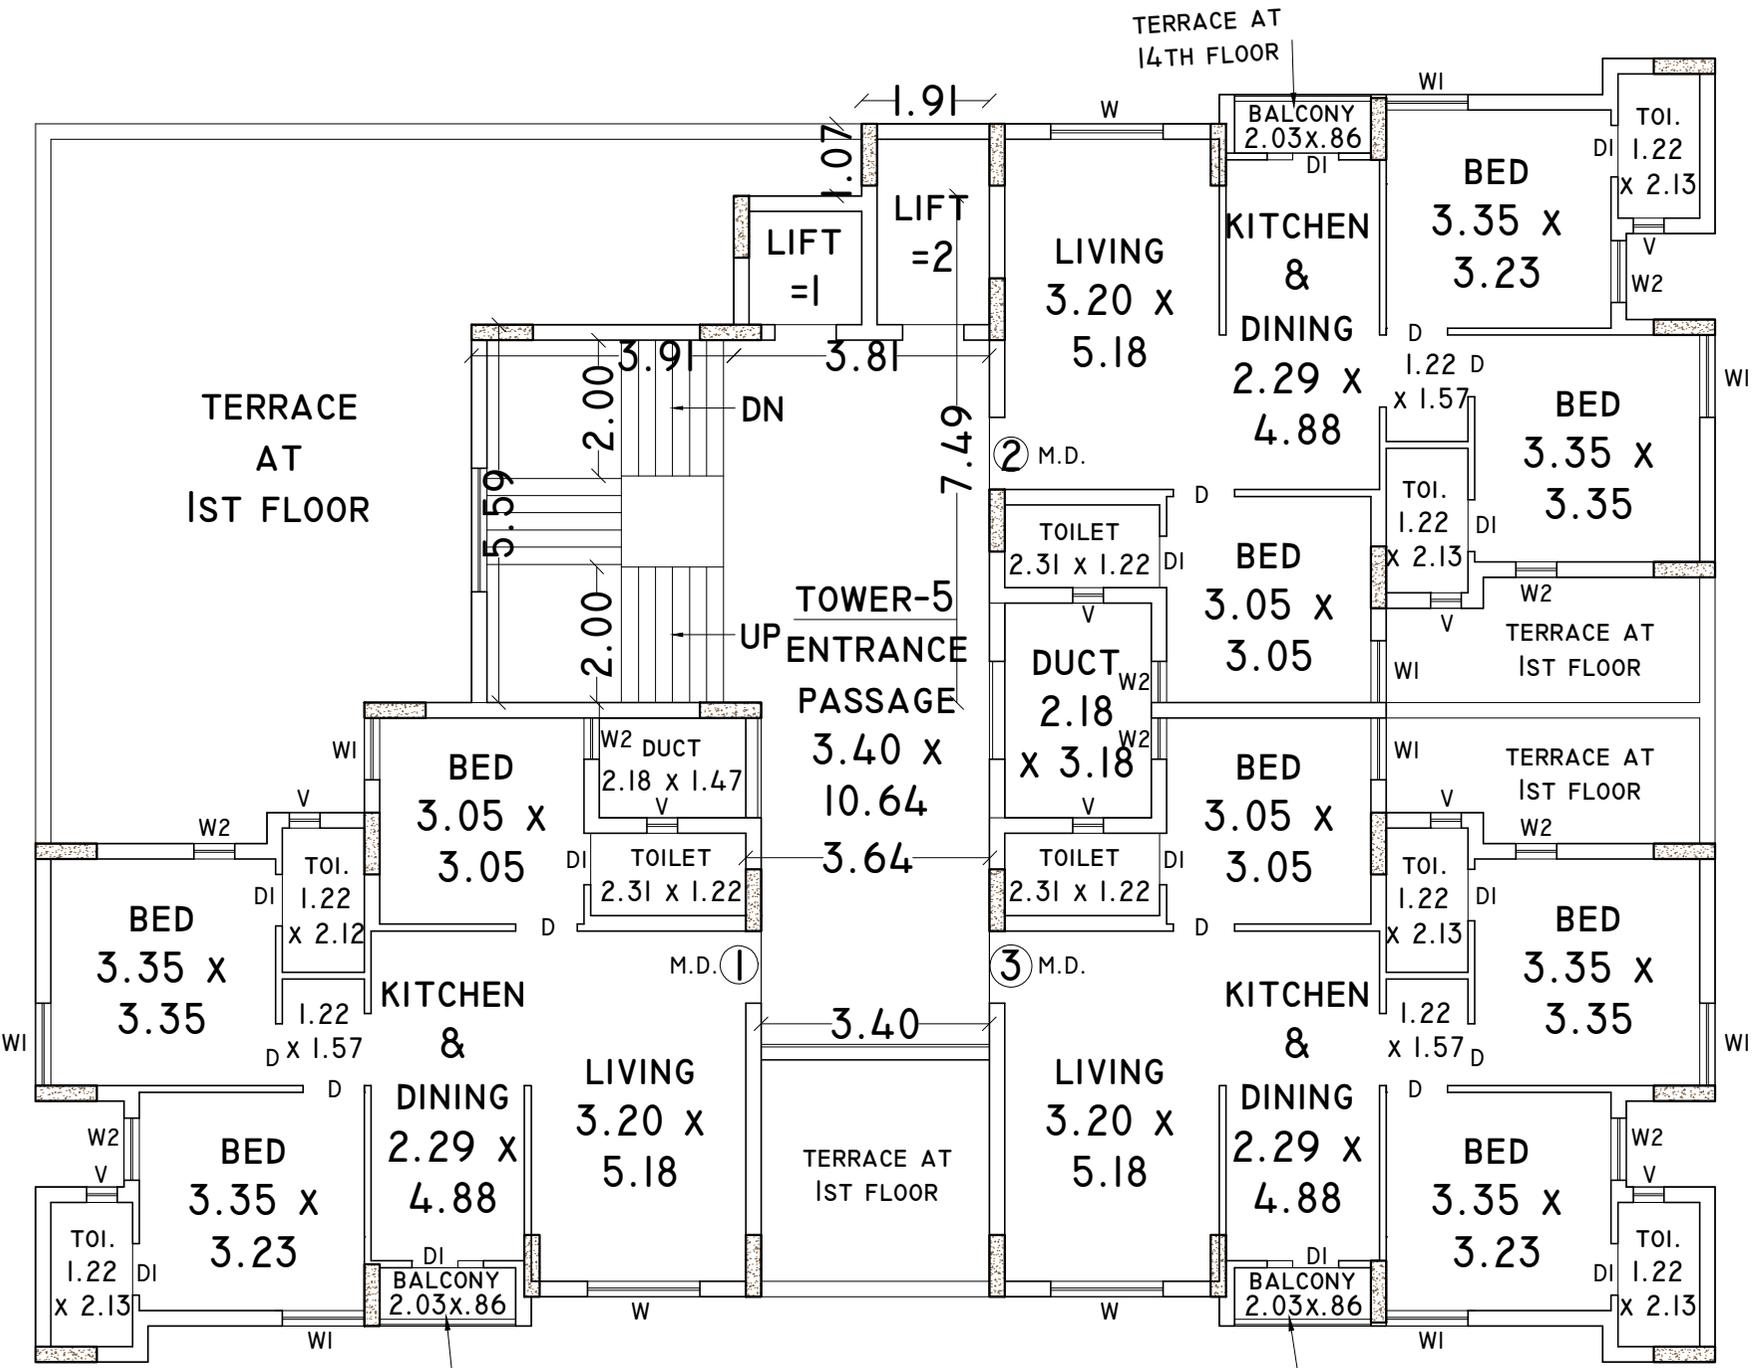

TOWER 5
FIRST TO FOURTEENTH FLOOR PLAN

"નંદ હાઈટસ"

—:: સુવિધાઓ ::—

- (૧) સ્ટાન્ડર્ડ ક્વોલિટીનું વિટ્રીફાઈડ ફ્લોરીંગ.
- (૨) કિચનમાં ગ્રેનાઈટ ટોપ પ્લેટફોર્મ સ્ટેનલેસ સ્ટીલ સીક સાથે તથા ડિઝાઈનર ટાઈલ્સ બીમ બોટમ સુધી.
- (૩) બાથરૂમમાં ડિઝાઈનર્સ વોલ ટાઈલ્સ, સારી ક્વોલિટીનું સેનેટરિઝ, પ્લમ્બીંગ ફિટીંગ.
- (૪) આકર્ષક સેફ્ટી ડોર તથા અન્ય પ્લેન ફલસ ડોર.
- (૫) શ્રી ટ્રેક ડોમાલ્ડ તથા ઝેડ એલ્યુમિનીયમ સેક્શન, મોસ્કીટો નેટ સાથેની બારીઓ.
- (૬) સ્ટાન્ડર્ડ ક્વોલિટીની મોડ્યુલર સ્વિચ, વાયર, ફેન-રેગ્યુલેટર, ઈ.એલ.સી.બી., દરેક રૂમમાં એ.સી.નું ઈલેક્ટ્રીક વાયરીંગ
- (૭) વેલ ફર્નીશ સારી ક્વોલિટીની એસ.એસ.ની ઓટો ડોર લીફ્ટ.
- (૮) પાણી માટે બોર, અંડર ગ્રાઉન્ડ તથા ઓવર હેડ ટેંકની સુવિધા.
- (૯) બિલ્ડીંગની બહારની બાજુ એક્રેલીક પેઈન્ટ તથા ફ્લેટની અંદરની દિવાલમાં પુટી

—:: વિશીષ્ટતાઓ ::—

- સેલર પાર્કિંગ
- ઈન્ટરકોમ ફેસેલીટી
- સોલાર
- રીસેપ્શન, સેલર પાર્કિંગ તથા ગ્રાઉન્ડ ફ્લોર પાર્કિંગમાં સી.સી.ટીવી કેમેરા
- પેસેજની કોમન લાઈટ તથા લીફ્ટ તેમજ પાણીના દરેક પમ્પ માટે જનરેટર સીસ્ટમ
- સુ-રેક
- વોશ એરીયા ક્વર્ડ વિન્ડો મોસ્કીટો નેટ સાથે
- કિચન વેસ્ટ કલેક્શન માટેનો ગાર્બેજ ડક્ટ
- સર્ટીફાઈડ ટાઈટલ ક્લીયર ફાઈલ