


2 BHK
LUXURIOUS
FLATES
10 FLATS




તમારા સપનાઓની
રૂપરેખા

Hari
Krushna
Villa

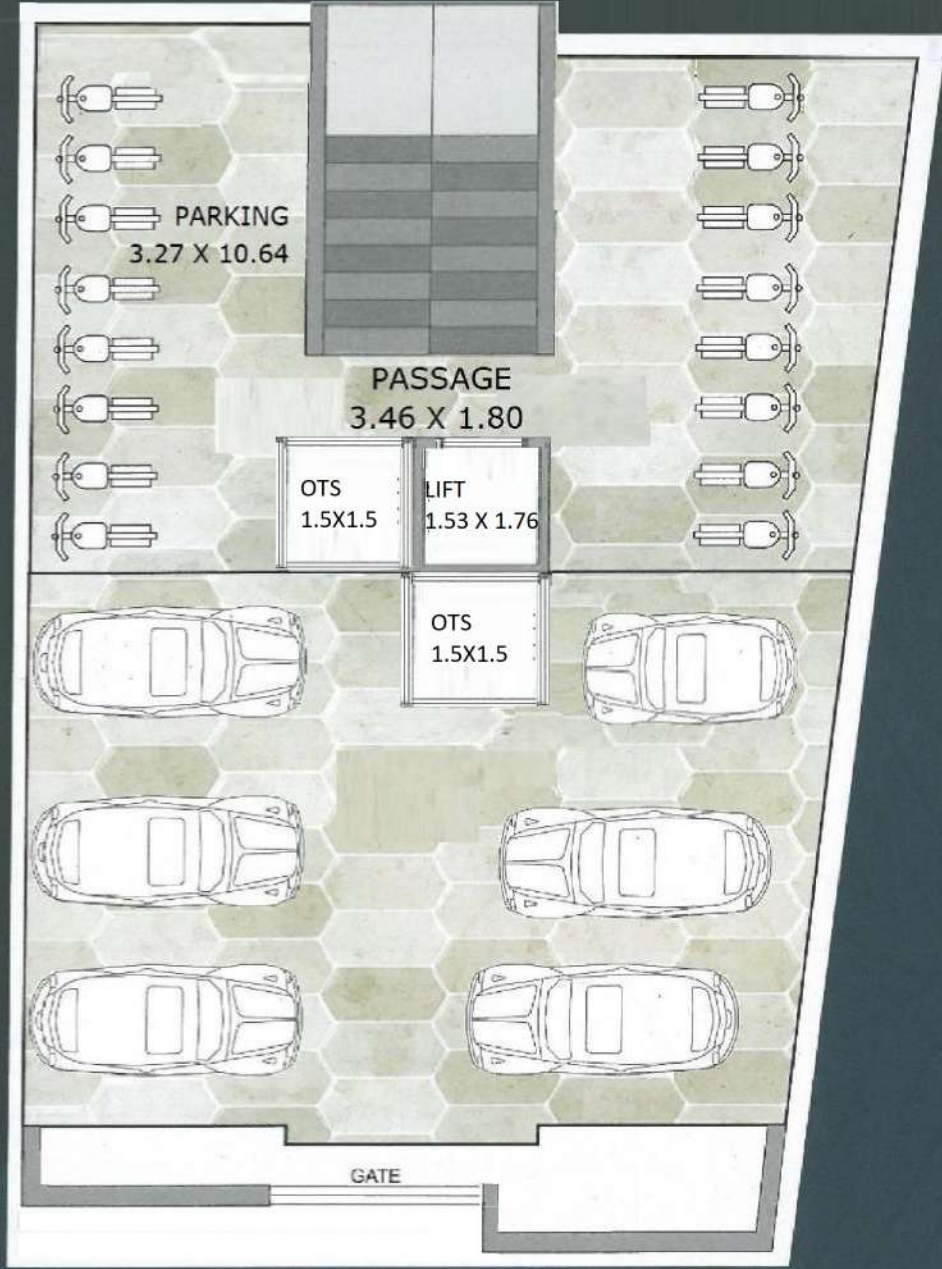


GROUND FLOOR PLAN

- ❑ રાજકોટ મ્યુનીસીપલ કોર્પોરેશનની હદમાં
- ❑ કોર્પોરેશનમાં મંજૂર થયેલ પ્લાન મુજબ
- ❑ ટાઇટલ કલીયર અને લોનેબલ પ્રોજેક્ટ
- ❑ સુદર હવા ઉજાસ વાળું પ્લાનીંગ તથા એલીવેશન
- ❑ સ્કુલ, શાકમાર્કેટ તથા બસ-સ્ટેન્ડ થી તદન નજીક
- ❑ ગ્રાઉન્ડ ફ્લોર માં સંપુર્ણ પાર્કિંગ ની જગ્યા
- ❑ ગરમ પાણી માટે સોલાર સીસ્ટમ
- ❑ કોમન પાર્કિંગ એરીયામાં સી.સી. ટી.વી. કેમેરા
- ❑ કોમન લાઇટ તથા લીફ્ટ

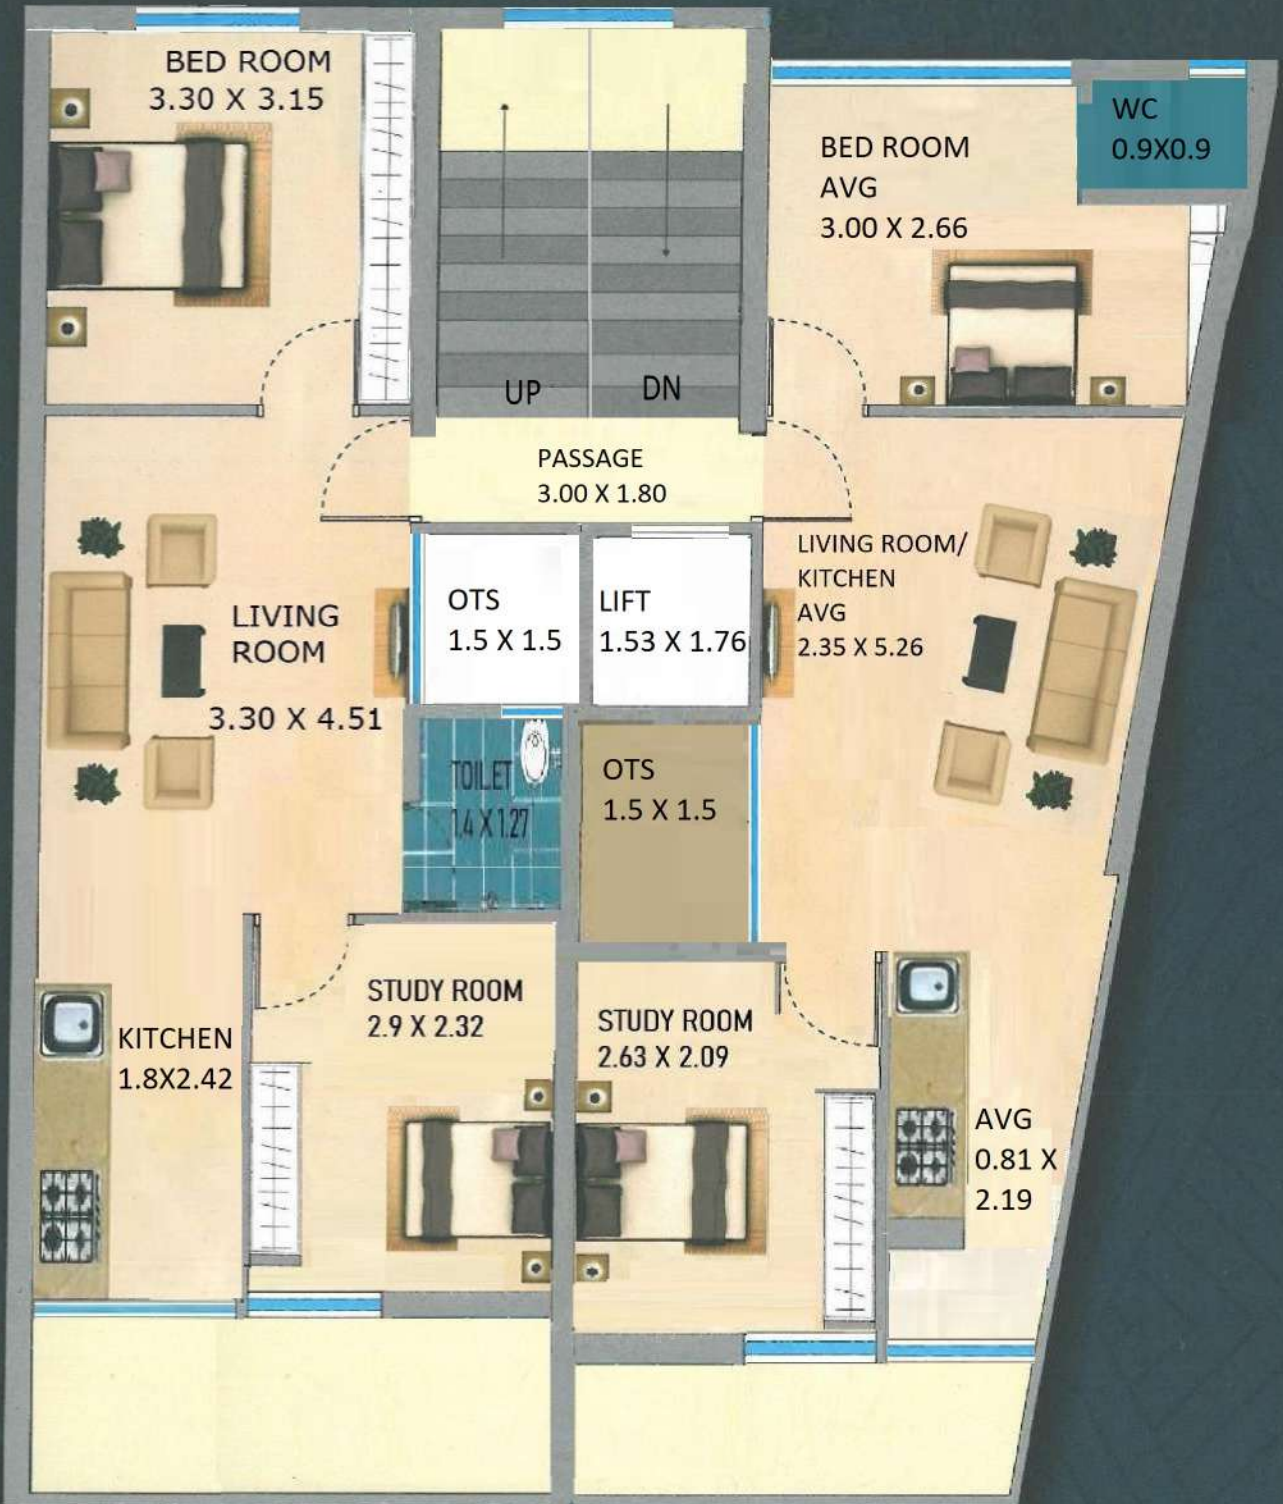

1ST TO 5TH FLOOR TYPICAL PLAN

LOCATION MAP

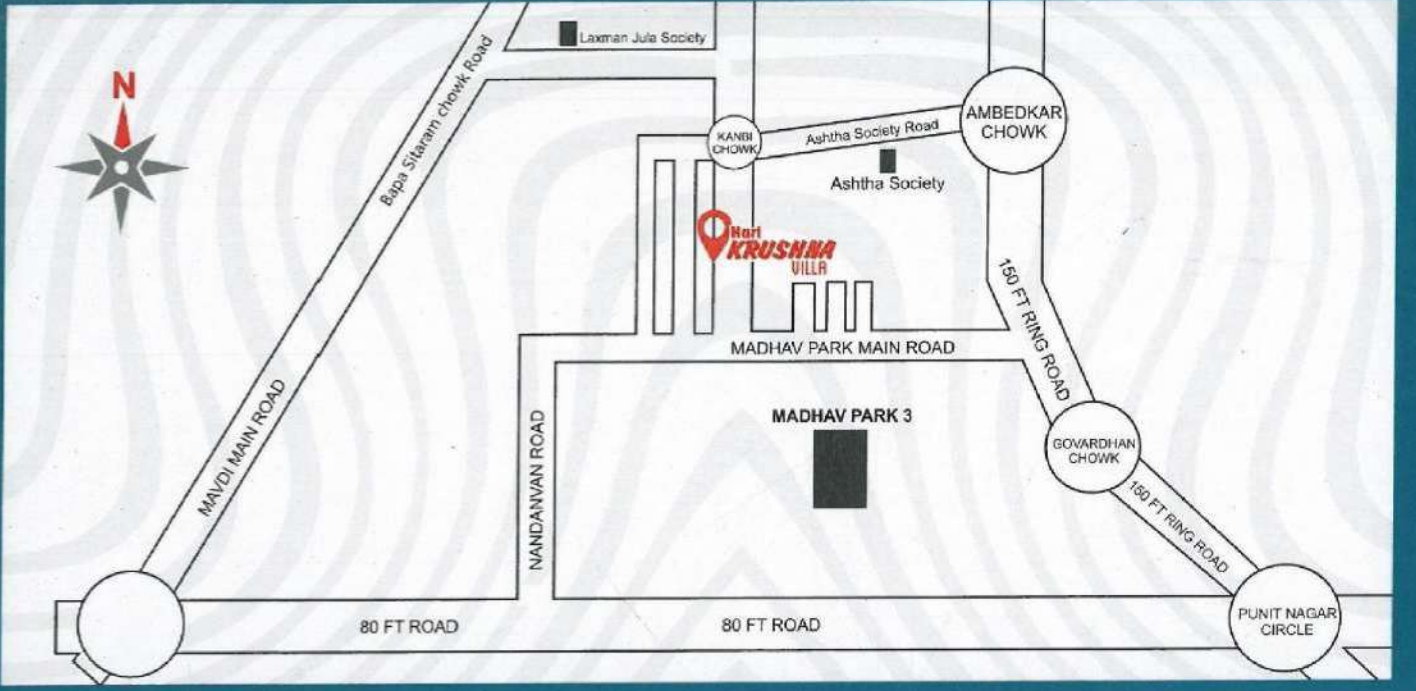

સાઈટ એફેસ

ગોવિંદ રત્ન ૧, કણબી ચોક, આસ્થા રેસીડેન્સીની પાછળ,
માધવ પાર્ક પાસે, ૧૫૦ ફુટ રીંગ રોડ, મવડી, રાજકોટ

Developed By

Sumitaben Sanajybhai Khatariya

ARCHITECH :
BHARGAV GAJERA

ENGINEER :
KETAN MAKWANA

ADVOCATE :
PARSONDA ASSOCIATES

નોંધ

- જી.ઈ.બી., સોસાયટી મેઈન્ટેનન્સ, નળ કનેક્શન અને ભૂગર્ભ ગટરનો ચાર્જ અલગથી આપવાનો રહેશે.
- પ્લાન તથા એલીવેશનમાં ફેરફાર કરવાનો અધિકાર ડેવલોપર્સનો રહેશે.
- ફ્લેટ ધારકોને સોસાયટીના એ.ઓ.પી. ના સભ્ય થવું ફરજિયાત છે.