



સાઈટ :

નટરાજ નગર,
અજંટા પાર્કની સામે,
સાધુ વાસવાણી રોડ,
રાજકોટ.

ડેવલોપર્સ :

આરતી ડેવલોપર્સ

આર્કિટેક્ટ :

વિપુલ પટેલ

સ્ટ્રક્ચરલ એન્જિનિયર :

સાવન કાકડીયા

લીગલ એડવાઈઝર :

પ્રમેય સોનેયા

બુકિંગ સંપર્ક :

- પંકજભાઈ રાણીયા
+૯૧ ૯૪૨૬૪ ૫૭૧૧૪
- રાજુભાઈ વેકરીયા
+૯૧ ૯૯૭૪૮ ૧૯૪૧૯
- રાહીલ વાડોદરીયા
+૯૧ ૯૯૭૯૬ ૯૯૨૯૯


નોંધ : (૧) ડોક્યુમેન્ટ પેપરની ટુ કોપી ફાઈલ આપવામાં આવશે. (૨) પી.જી.વી.સી.એલ, ગેસ કનેક્શન અને નળ કનેક્શનનો ચાર્જ ફલેટ ધારકે અલગથી ચુકવવાનો રહેશે. (૩) દરેક ફલેટધારકોએ એ.ઓ.પી.ના સભ્ય થવું ફરજિયાત છે તથા મેઈન્ટેનન્સ ડિપોઝીટ અલગથી ચુકવવાની રહેશે. (૪) સંપૂર્ણ પેમેન્ટ પુરું થયા બાદ દરેક વેજ કર્યા પછી જ ફલેટનું પજેશન સોંપવામાં આવશે. (૫) G.S.T. તેમજ કોઈપણ પ્રકારના કેન્દ્ર કે રાજ્ય સરકારના ટેક્સ ફલેટધારકોએ અલગથી ચુકવવાનાં રહેશે. (૬) ડેક્સ રાઈટસ બિલ્ડરનો રહેશે તેમજ ભવિષ્યમાં FSI માં કોઈપણ જાતનો ફેરફાર થશે તો વધારાનું બાંધકામ બિલ્ડર કરી શકશે. (૭) દરેક વેજની સ્ટેમ્પ ડ્યુટી ખર્ચ તેમજ રજીસ્ટ્રેશન ફી ફલેટ ધારકે ચુકવવાની રહેશે. (૮) આ ધોશરનો ઉપયોગ માત્ર સામાન્ય માહિતી માટે જ છે, તેનો કાયદાકિય ઉપયોગ ઘઈશકરો નહિ. (૯) કાયદાકિય પ્રશ્નના નિવારણ માટે જરૂરી સીડીશન રાજકોટ રહેશે.


Sankalp 3

1&2 BHK
APARTMENT



1 & 2 BHK
APARTMENT

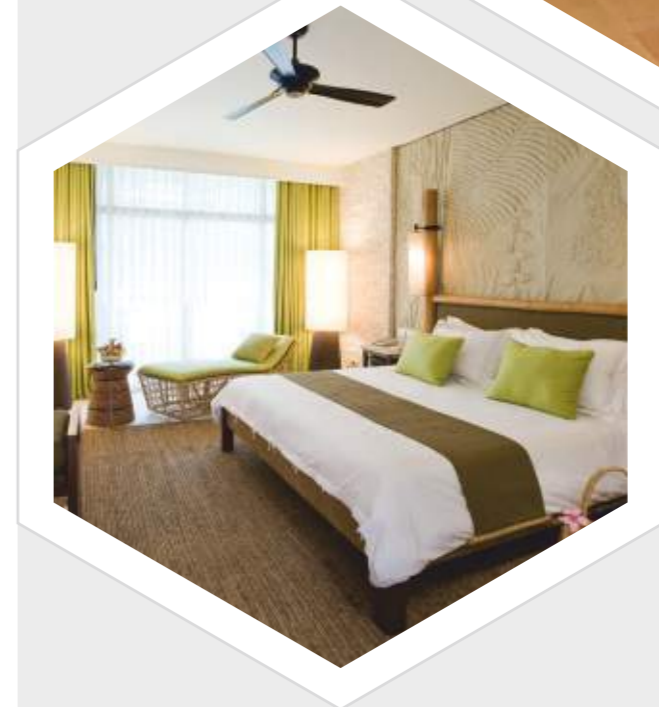

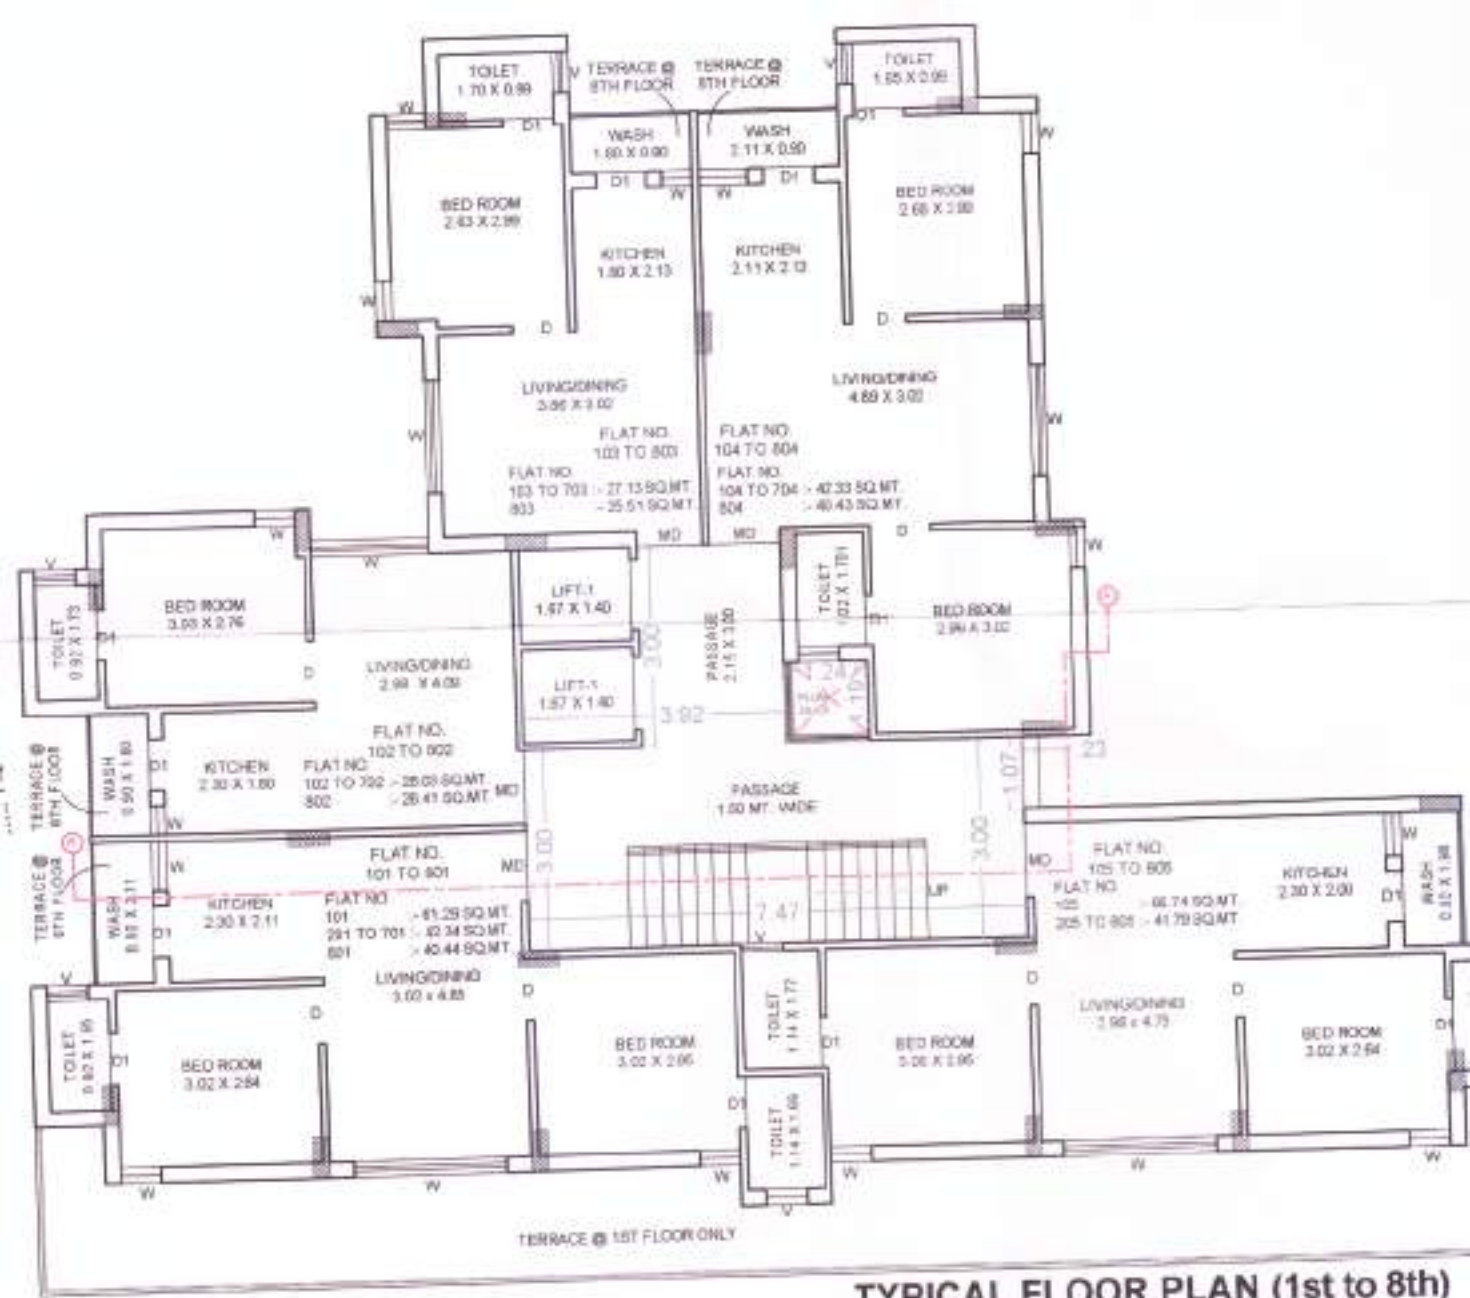

TYPICAL FLOOR PLAN (1st to 8th)
 SCALE :- 1:100