

18.00 MTR. WIDE ROAD

પ્રાર્થમ રેસીડન્ટ લોકેશન

★ ★ ★ ★ ★

ઉચ્ચ ગુણવત્તા ધરાવતું બાંધકામ

★ ★ ★ ★ ★

આનંદમય સુવિધાઓ

★ ★ ★ ★ ★

ક્રિમતમાં અને કંડિશનમાં


એક્સમ સરળ

★ ★ ★ ★ ★

આકર્ષક વિશીષ્ટતાઓ


- આકર્ષક એન્ટ્રન્સ ગેટ
- સિક્યુરીટી કેમેરા
- સી.સી.ટી.વી. કેમેરા
- આકર્ષક રીસેપ્શન ફોયર
- વેઇટિંગ એરીયા
- પીક-અપ ઝોન
- બેઝમેન્ટ પાર્કિંગ
- લેન્ડસ્કેપ ગાર્ડન
- મલ્ટીપર્પઝ ગાર્ડન
- સિનીયર સીટિંગન સીટિંગ
- ચિલ્ડ્રન પ્લે એરીયા
- પાવર બેકઅપ જનરેટર

દરેક નાની-મોટી ફેમીલી માટે

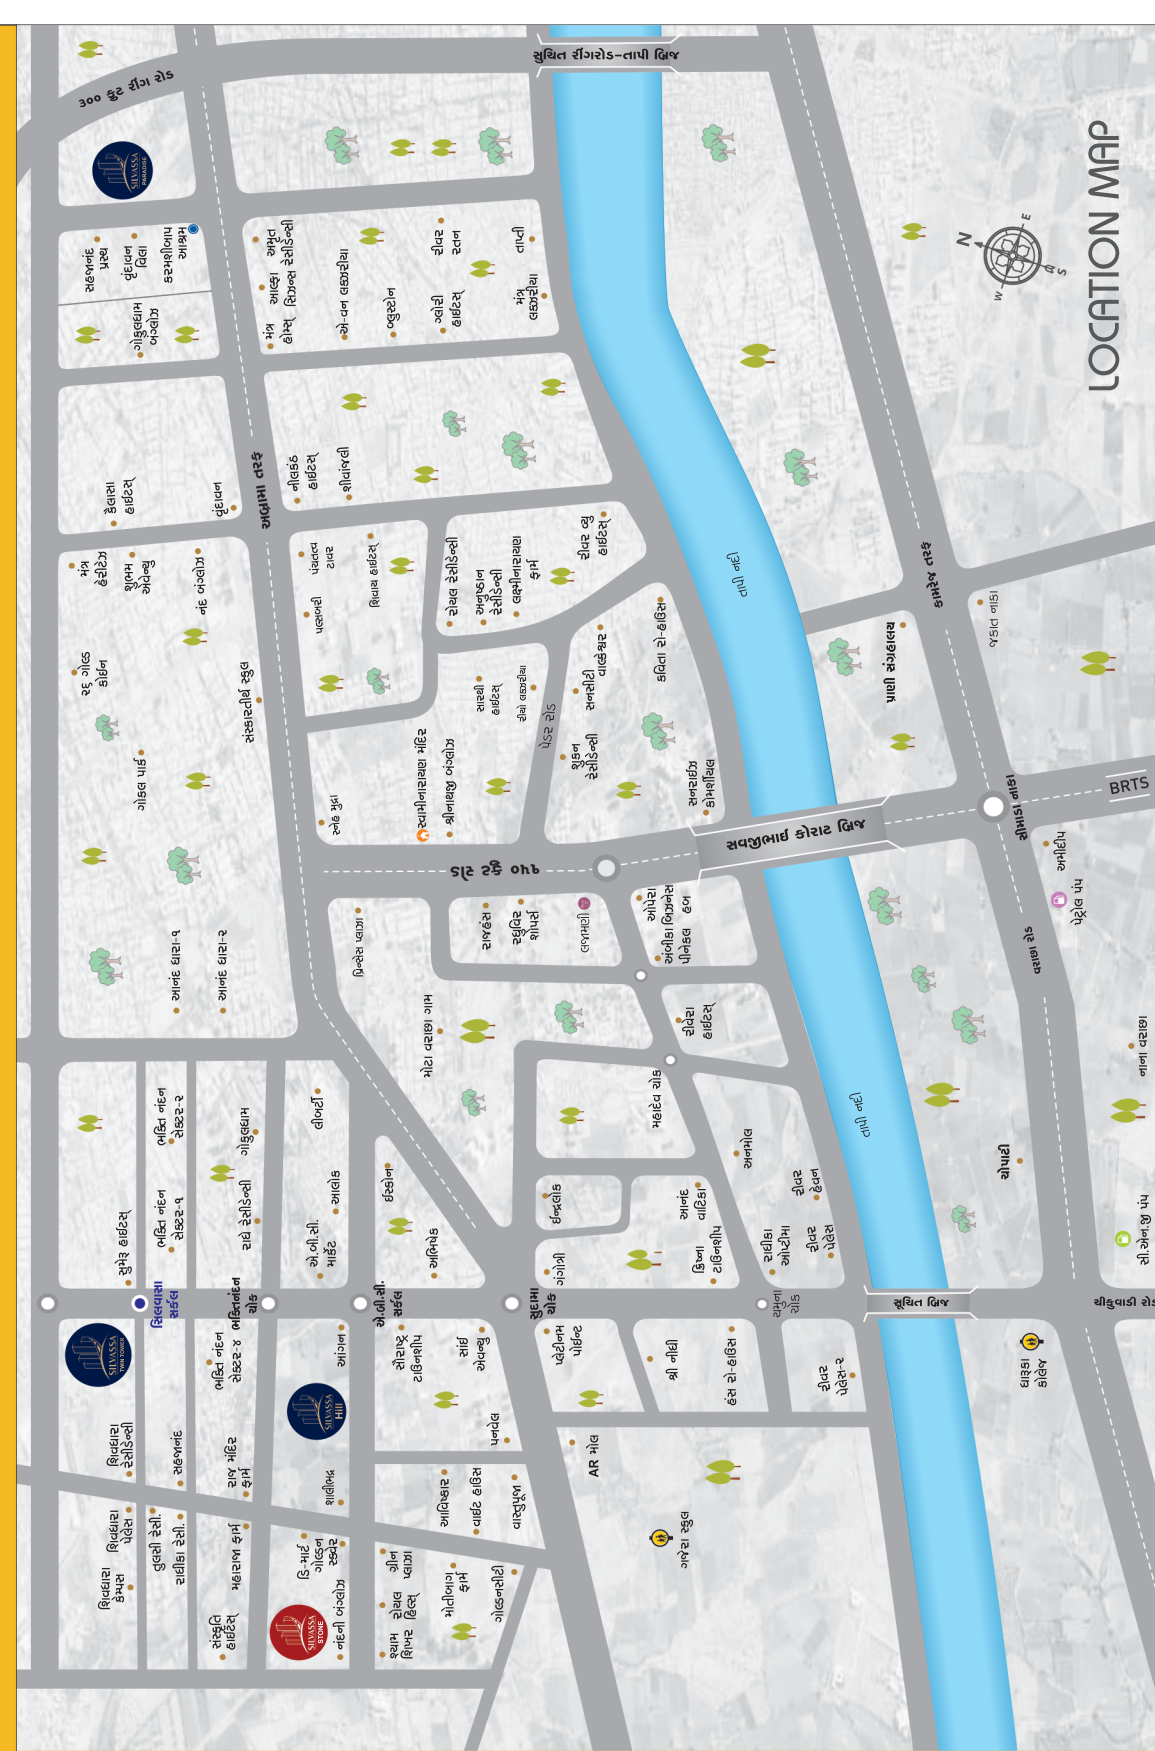

LOCATION MAP

Premium heights with
royal LIFESTYLE...

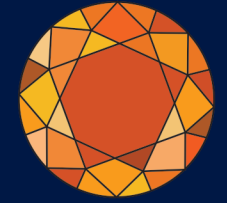

Silvassa Stone

3 BHK LIFESTYLE FLATS

Silvassa Stone
3 BHK LIFESTYLE FLATS

સાઇટ એડ્રેસ :
“શિલવાસા સ્ટોન”
અવધ અંગલોઝની બાજુમાં,
ડી-માર્ટ પાછળ, મોટા વરાછા, સુરત.

WhatsApp: +91 98000 25125
Instagram: Silvassa_Group


Architect: **ad da** ARCHITECTS & PLANNERS PH. 0205-221003

Developers: **SHREE HARI INFRA**

A Project By: **SILVASSA GROUP**


www.udhavadesign.com +91747 72972 93777 80795

GROUND LAYOUT PLAN

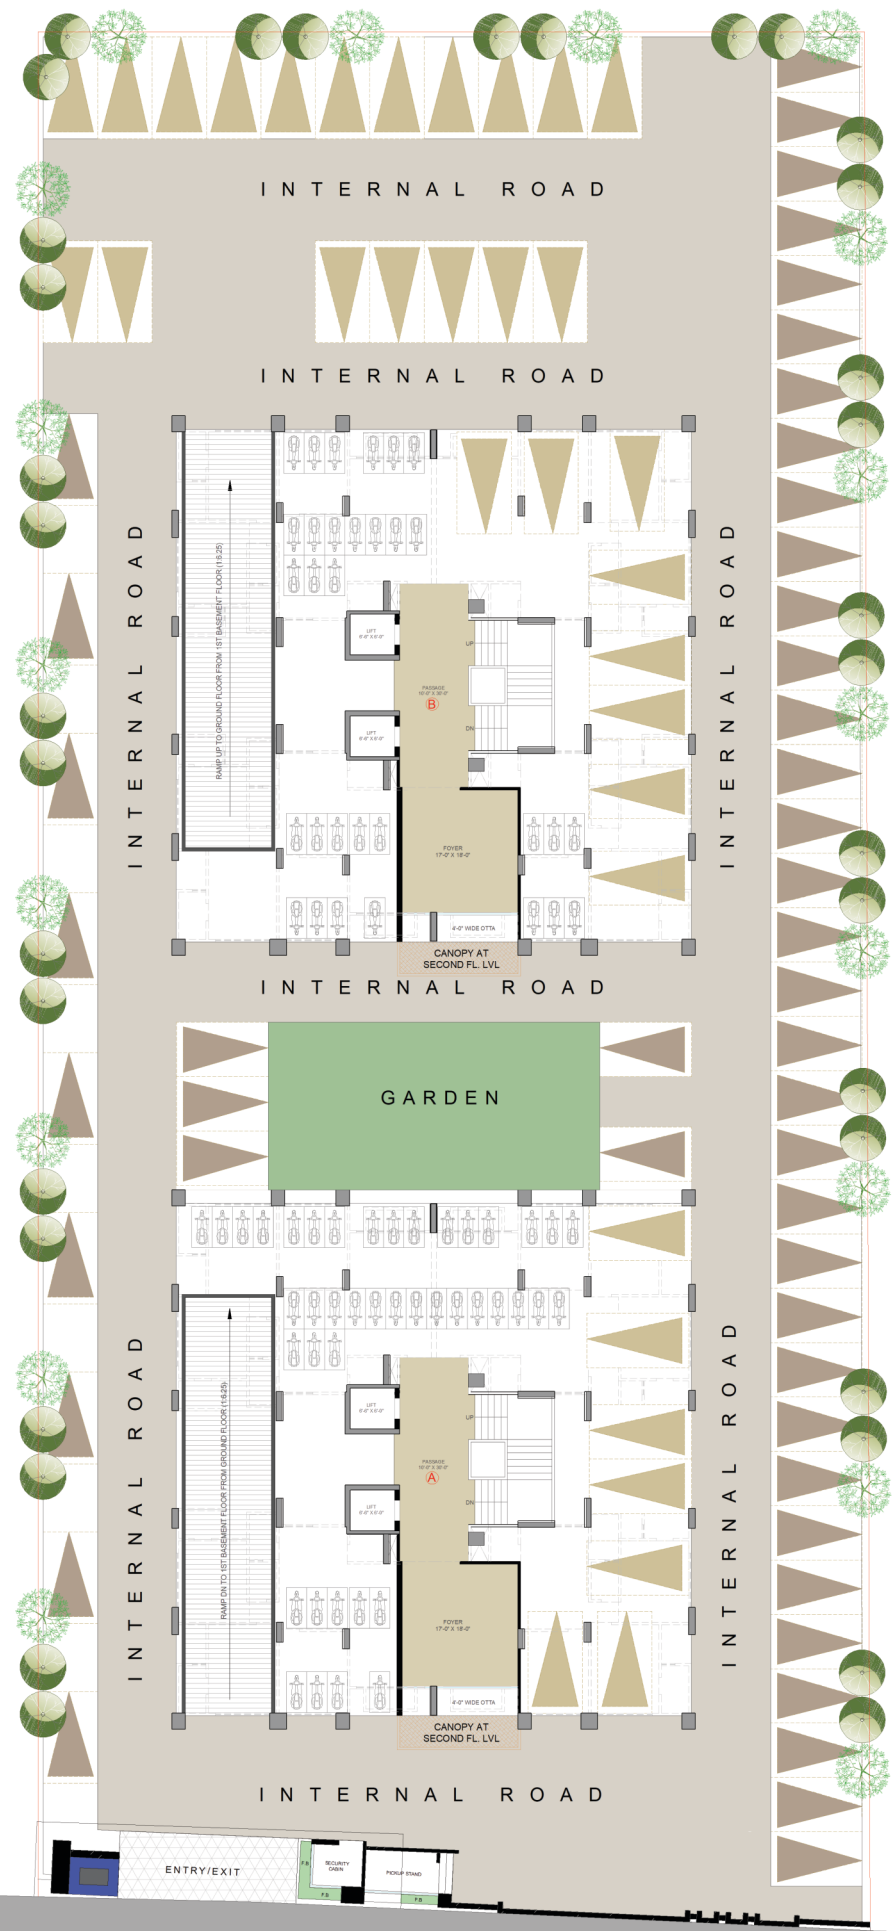

18.00 MTR. WIDE ROAD

TYPICAL LAYOUT PLAN

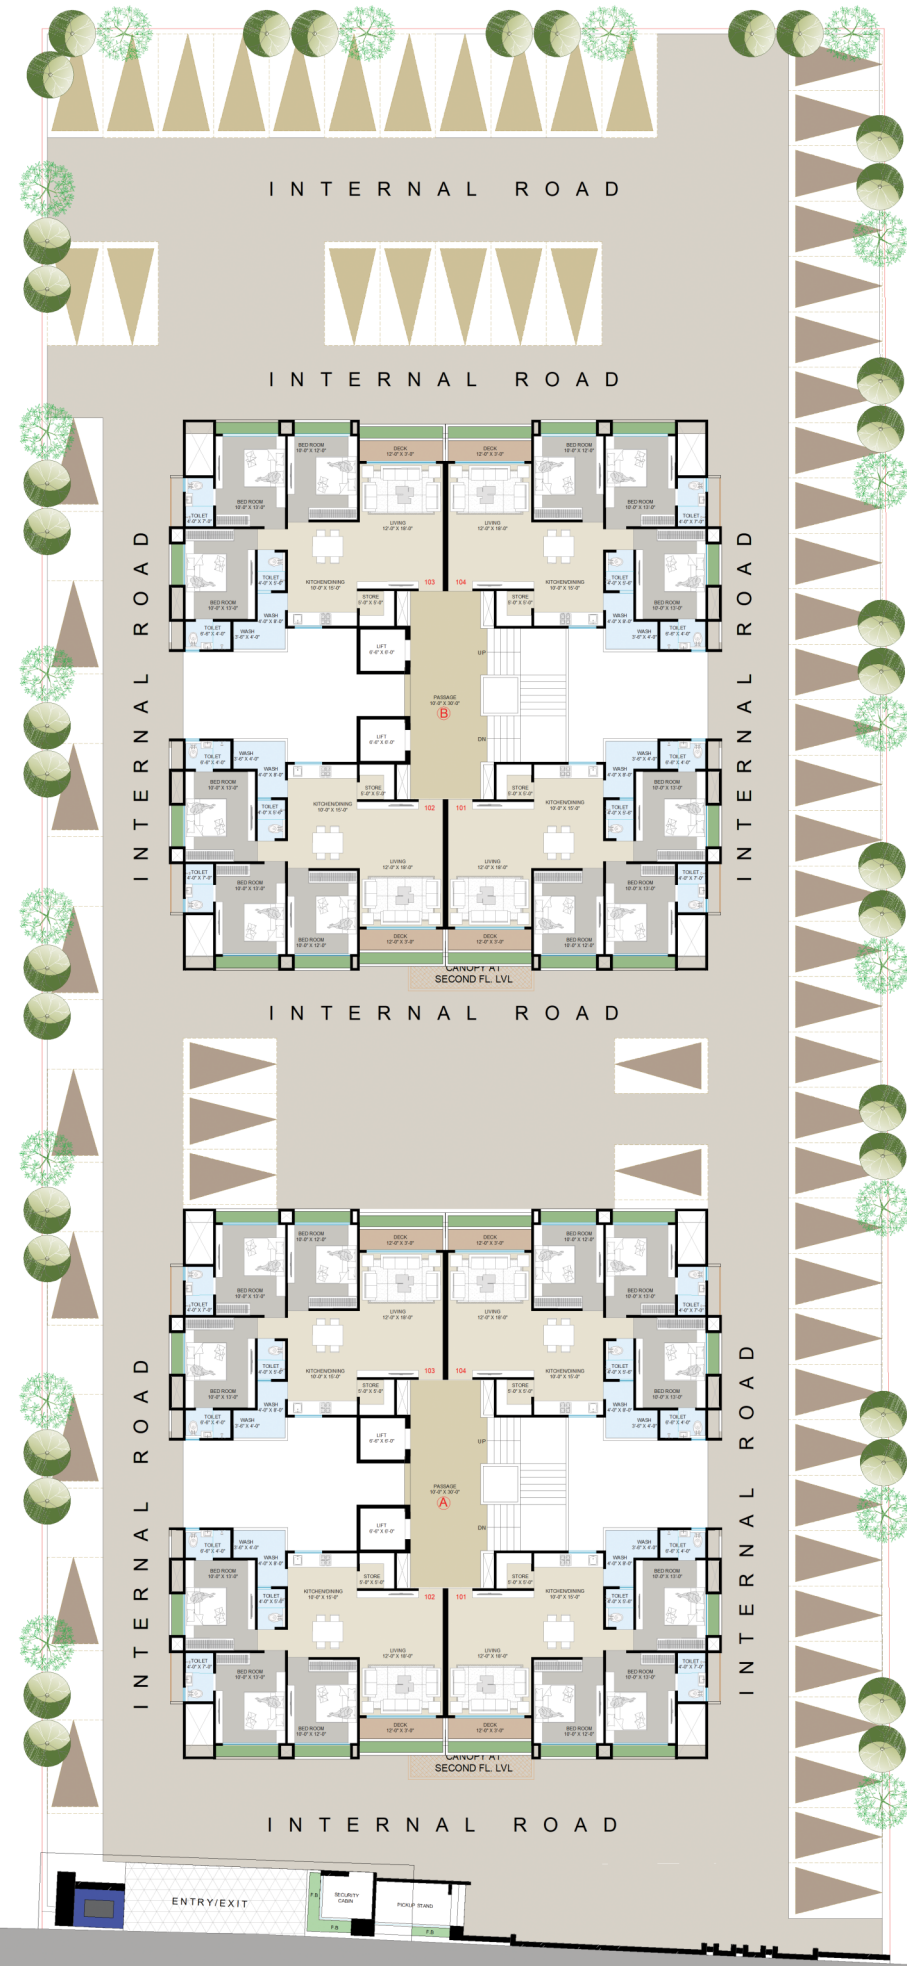

18.00 MTR. WIDE ROAD

 DRAWING / LIVING - 1
 BEDROOM - 3
 TOILET / SHOWER - 3

TYPICAL FLOOR PLAN
BUILDING : "A" & "B"

