



# Someshwar



RESIDENCY




## સુવિધાઓ

- ▶ એક રુમ કિચન મધ્યમ વર્ગ માટેના ફલેટનું સુંદર આયોજન
- ▶ ફ્લોરીંગમાં ૨x૨ વિત્રીફાઈદ ટાઇલ્સ
- ▶ ગ્રીન માર્બલનું ગ્લેજ ટાઇલ્સ ડેડો સાથેનું કિચન
- ▶ બાથરૂમમાં અઢી ફૂટ ગ્લેજ ટાઇલ્સ
- ▶ એલ્યુમીનીયમ સેક્શન બારી
- ▶ જરૂરી પોઇન્ટ સાથે લાઇટફીટીંગ
- ▶ આકર્ષક લેમીનેટેડ મેઇન ડોર
- ▶ ઓવરહેડ સિન્ટેક્ષ ટાંકી તેમજ અન્ડર ગ્રાઉન્ડ સ્ટોરેજ ટાંકી

# FLOOR PLAN

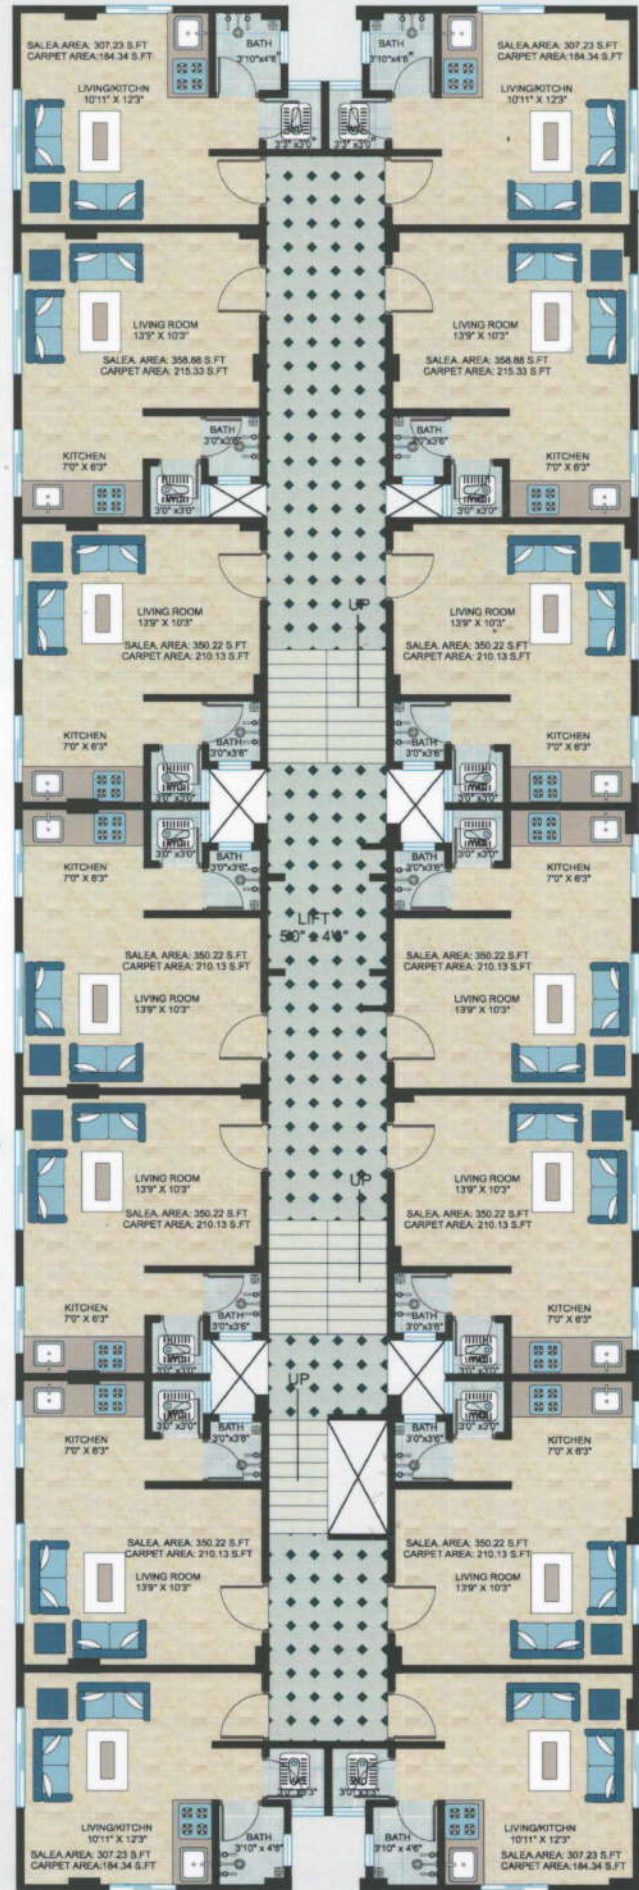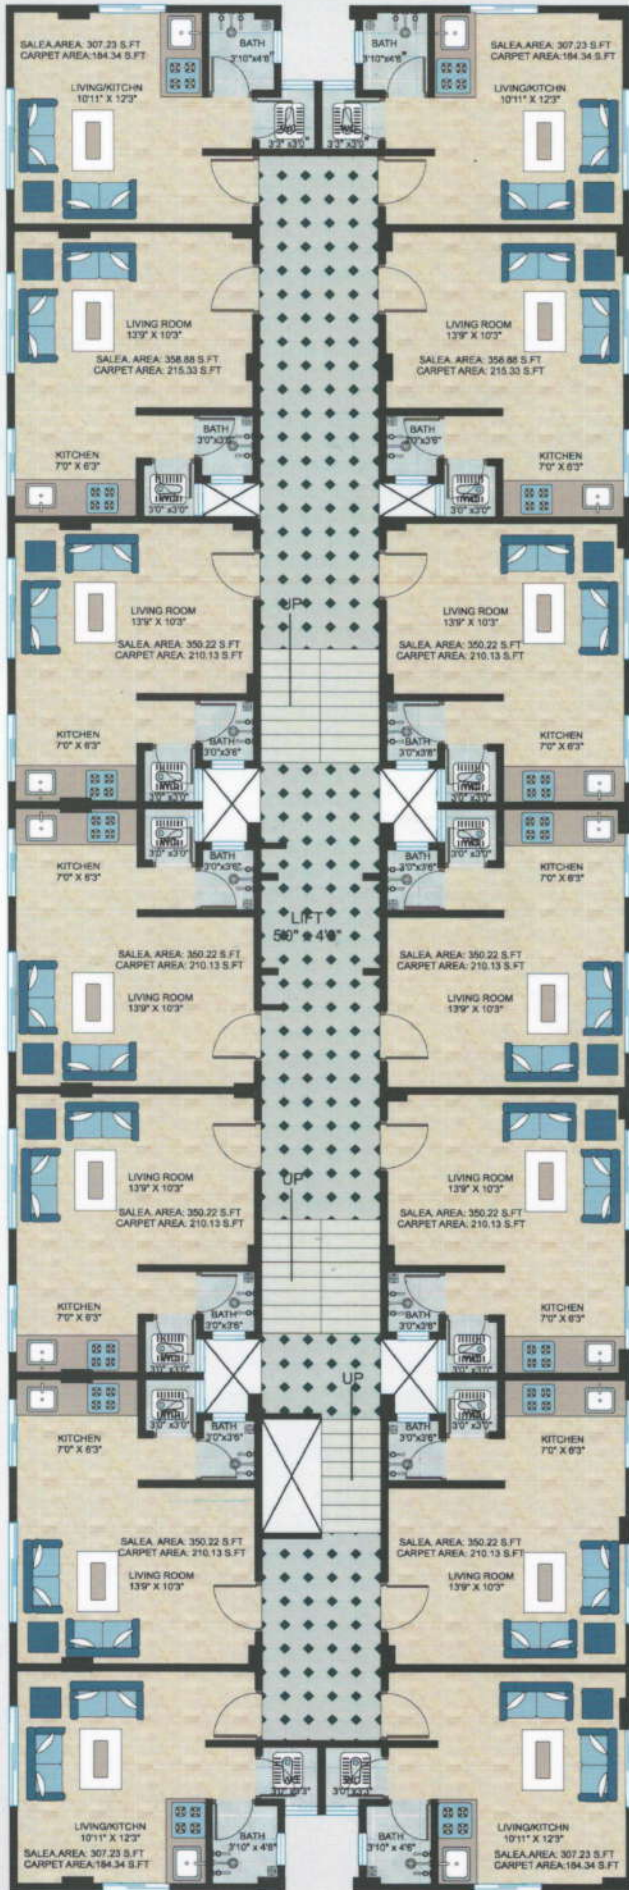

## KEY PLAN

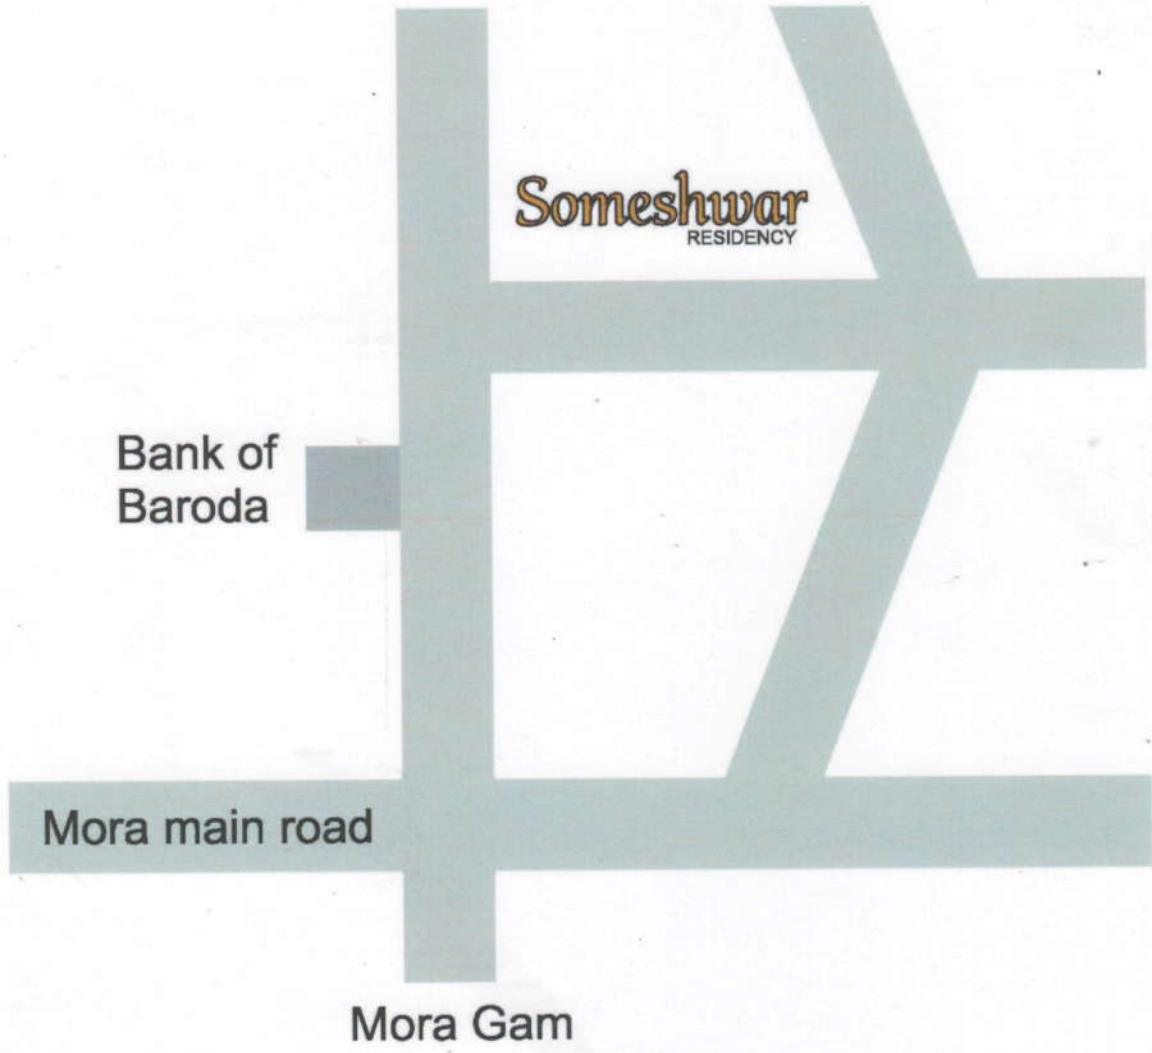

પ્રોજેક્ટ

આર્યન એન્ટરપ્રાઇઝ

બુકીંગ કોન્ટેક્ટ

પરેશભાઈ રાખોલીયા  
+91 98256 00083

ઓફીસ સરનામું

દેસાઈ મહોલ્લો, બેંક ઓફ બરોડાની સામે, મીરા ટેકરા, સુરત.