


લોકેશન પ્લાન

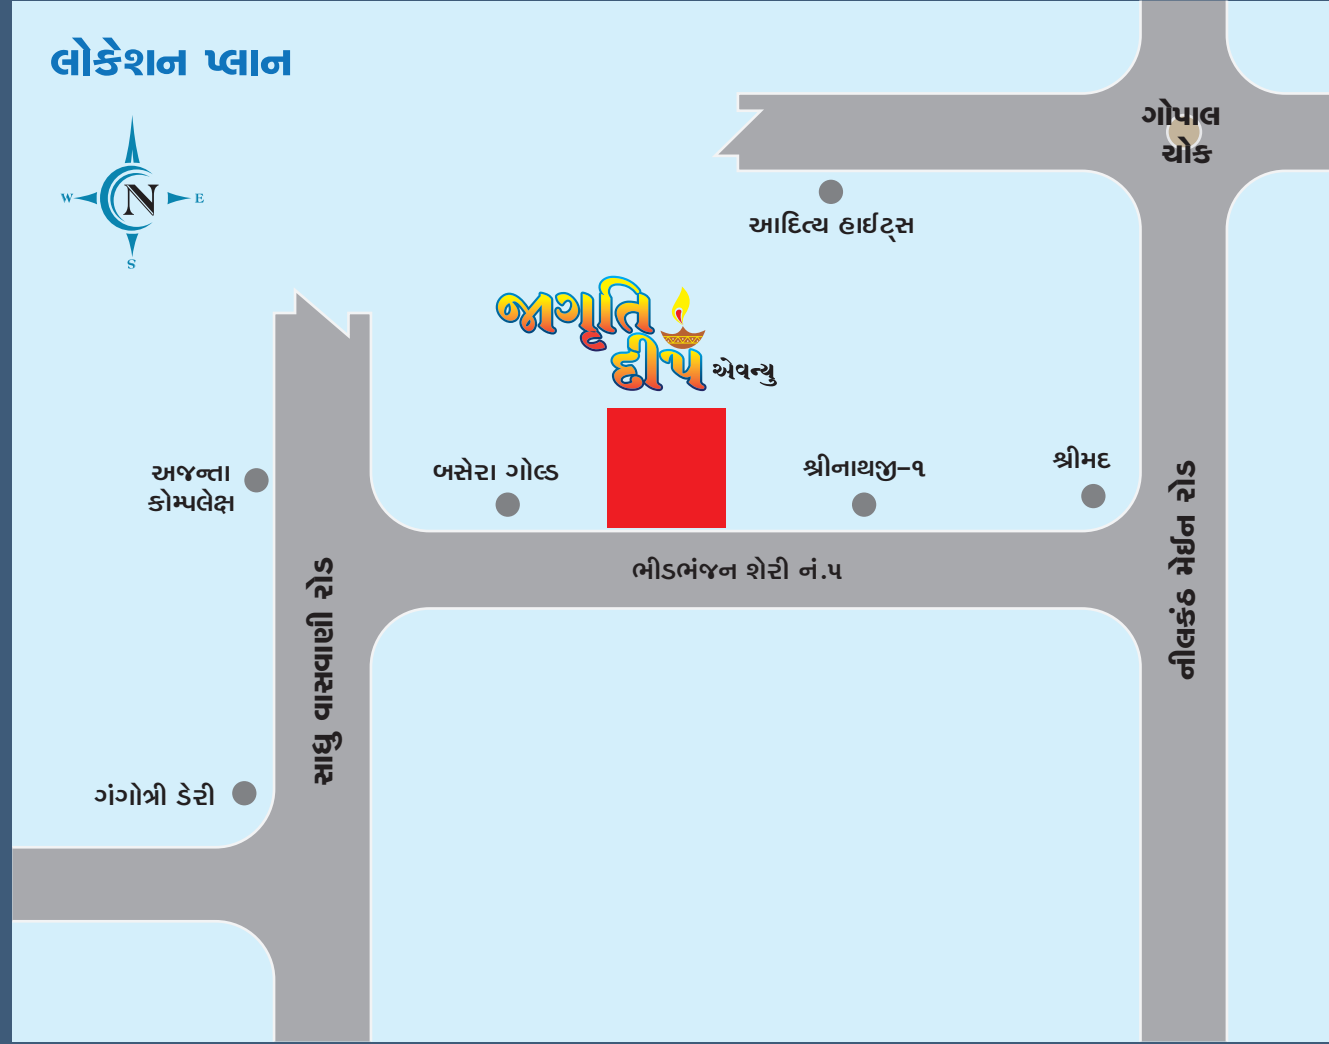

પ્રોજેક્ટ ટીમ:

જગદિશભાઈ જે. ઠક્કર

+91 94270 79981

+91 99789 30081

જય ગાયત્રી એન્ટરપ્રાઈઝ

અર્વા બ્યુટી પોઈન્ટ, જાગૃતીદીપ ગોલ્ડ, ફર્સ્ટ ફ્લોર, રામેશ્વર હોલ મેઈન રોડ, ૩-શિવ પાર્ક કોર્નર, નાણાવટી ચોક, રાજકોટ.

દેવેન્દ્રભાઈ વી. ઠક્કર

+91 98252 44194

આર્કિ. એન્જ./ઈન્ટી. ડીઝાઈનર

દિપકભાઈ નથવાણી

+91 98242 11249

આકાર એશોસીએટ્સ

સ્ટ્રક્ચરલ એન્જ.

વરૂણ સુચક

+91 89056 21898

લીગલ એડવાઈઝર

કાર્તિકભાઈ દવે

+91 96876 11510

જાગૃતિ દીપ એવન્યુ



JIB PACKAGING - 988569216

સાઈટ: ભીડભંજન શેરી નં. ૫, ગોપાલ ચોક પાસે, સાધુ વાસવાણી રોડ, રાજકોટ.

જાગૃતિ દીપ એવન્યુ

વિશેષતાઓ:


- આધુનિક પ્લાનીંગ સાથે આકર્ષક એલીવેશન.
- જીમ તથા ગેર્મ ઝોનની સુવિધા.
- દરેક ફ્લેટમાં ઈન્ટરકોમ તથા પાર્કિંગમાં CCTV કેમેરા.
- ઓટો ડોર લીફ્ટ તથા સાયલન્ટ જનરેટરથી સજ્જ.
- R.O. પ્લાન્ટની સુવિધા સાથે.
- લીવીંગ હોલમાં આકર્ષક POP
- સોલાર વોટર હીટર ની સુવિધા

સુવિધાઓ:

- ૧ અને ૨ બેડ-હોલ-કિચનના ૨૦ ફ્લેટ્સનું સુંદર આયોજન.
- ગ્રાઉન્ડ ફ્લોર ઉપર પાર્કિંગ.
- ૨૪ કલાક પાણીની પુરતી સગવડ.
- ઈન્ટર માટે અનુકુળ વાયરિંગ.
- સ્ટાન્ડર્ડ કંપનીની વિટ્રીફાઇડ ટાઇલ્સનું ફ્લોરીંગ.
- બાથરૂમમાં સ્લેબ લેવલ સુધી ગ્લેઝ્ડ ટાઇલ્સ.
- I.S.I. સ્ટાન્ડર્ડ કંપનીનું બાથરૂમ ફીટિંગ.
- I.S.I. સ્ટાન્ડર્ડ કંપની ઈલેક્ટ્રીક વાયરિંગ, જરૂરીયાત મુજબ પોઈન્ટ તેમજ મોડ્યુલર સ્વીચો.
- એલ્યુમિનીયમ ટુ-ટ્રેક સેક્શન વિન્ડો વીથ પાવડર કોટિંગ, ગ્રેનાઈટ વિન્ડોસીલ તથા સેફ્ટી ગ્રીલ.
- અંદરની દિવાલોમાં સિમેન્ટ પુટી તથા બહારની સાઈડ સ્ટાન્ડર્ડ કંપનીનો પેઈન્ટ્સ.
- કિચન ચિમની અથવા એક્ઝોસ્ટ ફેન.
- ગ્રાઉન્ડ ફ્લોરમાં ચેકર્ડ ટાઇલ્સનું ફ્લોરીંગ.
- ટેરેસમાં સિરામીક ટાઇલ્સનું ફ્લોરીંગ.
- ટાઇટલ કલીયર લોનેબલ ડોક્યુમેન્ટ્સ, રાજકોટ મ્યુ. કોર્પો. એપ્રુવ્ડ પ્લાન.
- રાજકોટનાં અતિ વિકસીત સાધુ વાસવાણી રોડથી નજીક,



GROU

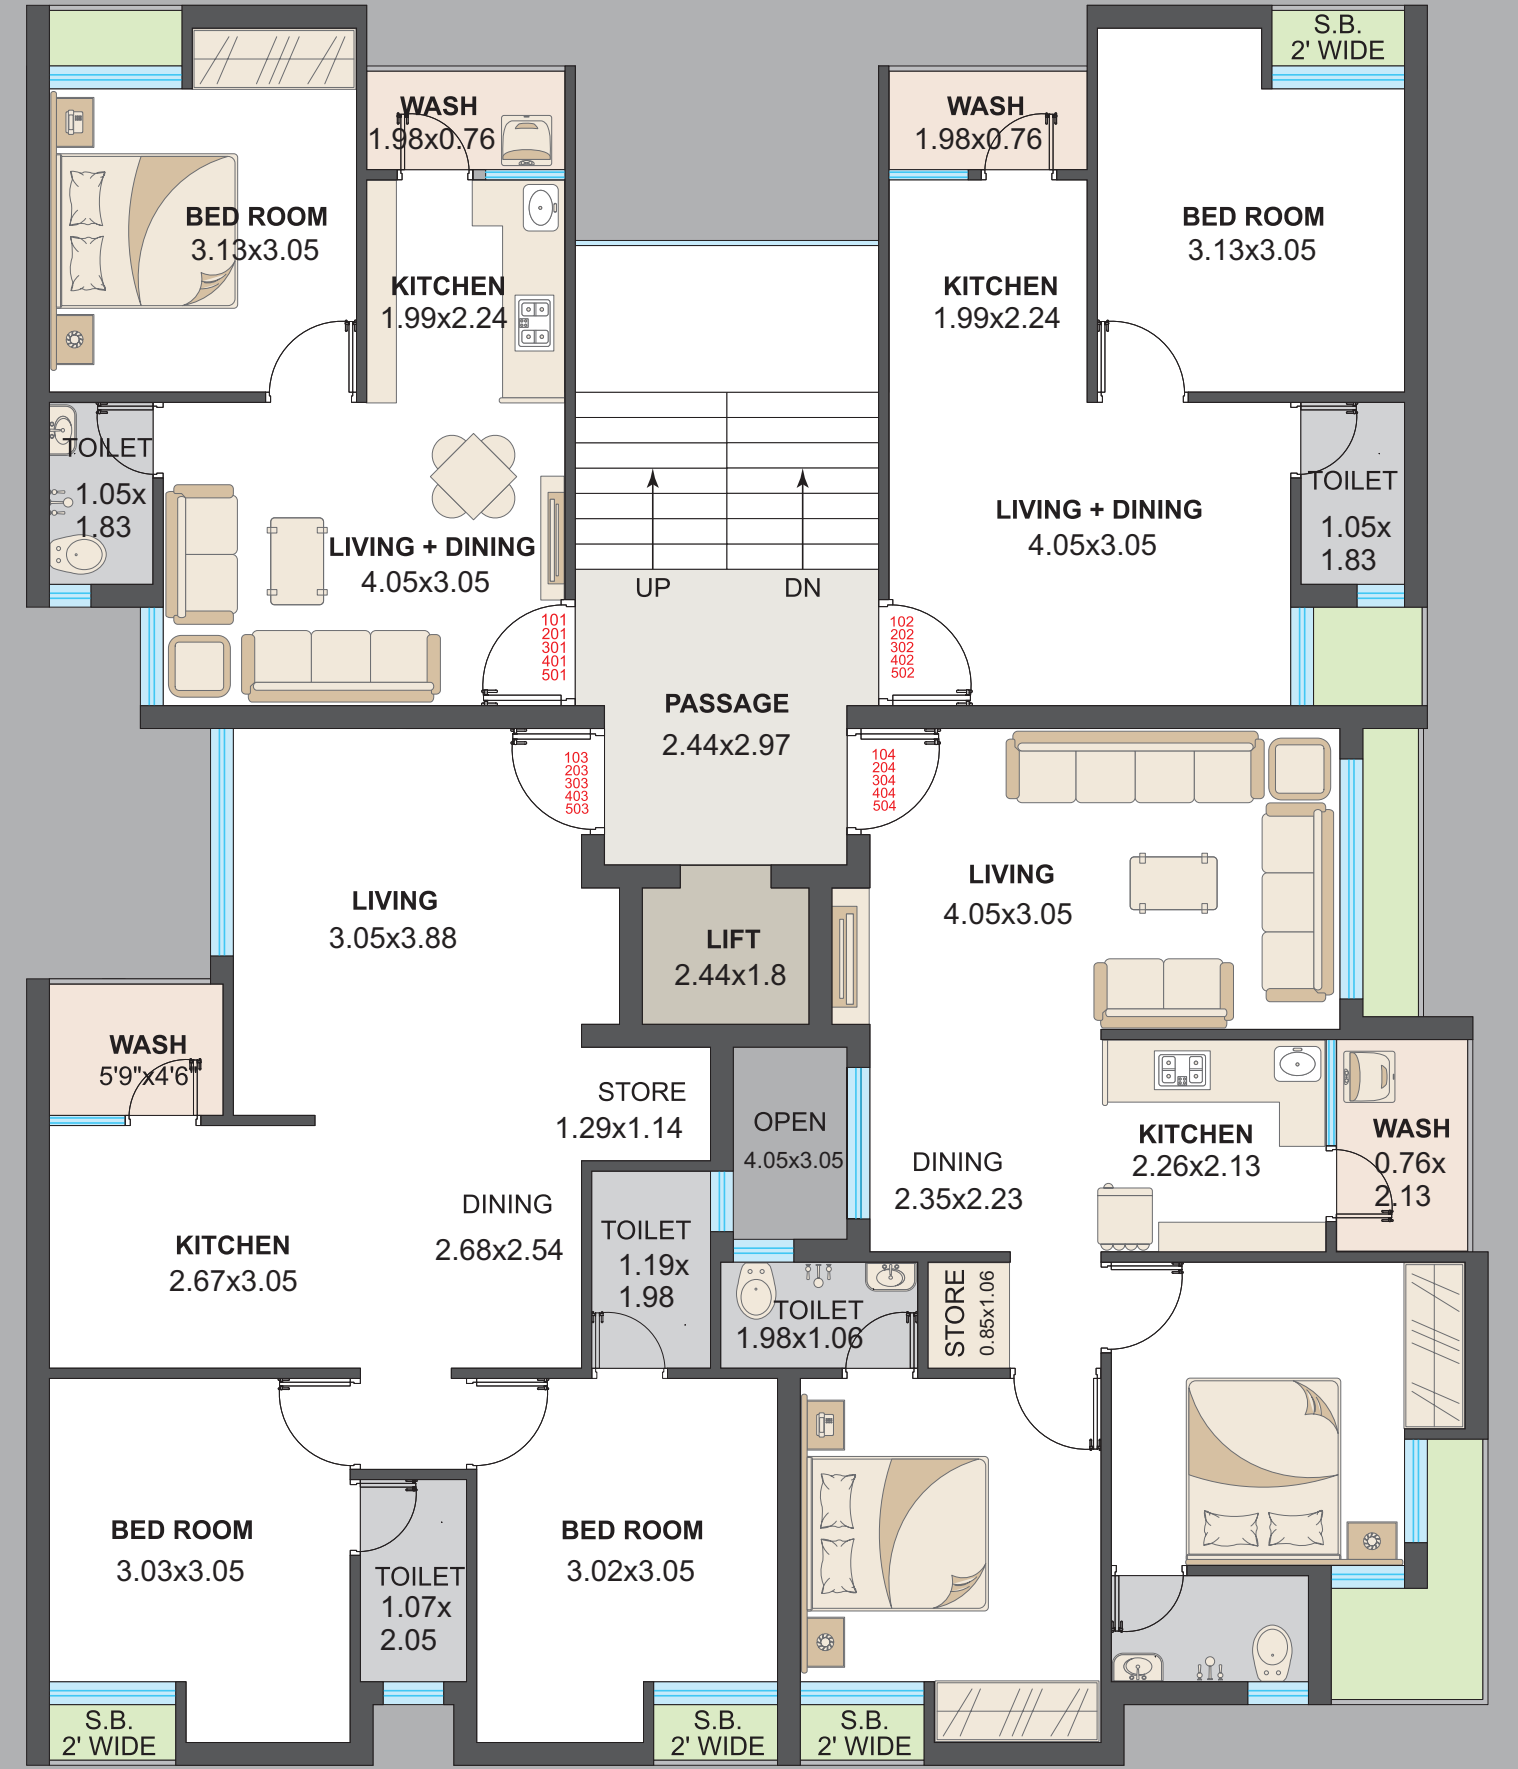

TYPICAL FLOOR PLAN (1st TO 5th FLOOR)