











"ઓરેન્જ સ્કાય" પાર્કર્શન પાણાની ડેઝ રજાપેટે
જીવનમાં શ્રેષ્ઠ પ્રતિભિંબ






વિશિષ્ટતાઓ

-  પ્રવેશદ્વાર
-  સીસીટીવી કેમેરા
-  સિક્યોરીટી ફેનીન
-  વિદ્યુન પો સેરીયા
-  ખેલીંગ ટ્રેક
-  લેન્ડસ્કેપ ગાર્ડન
-  સિટીંગ સેલેક્ટા
-  ગ્જોનો
-  પાવર બેક-અપ વનરેટર



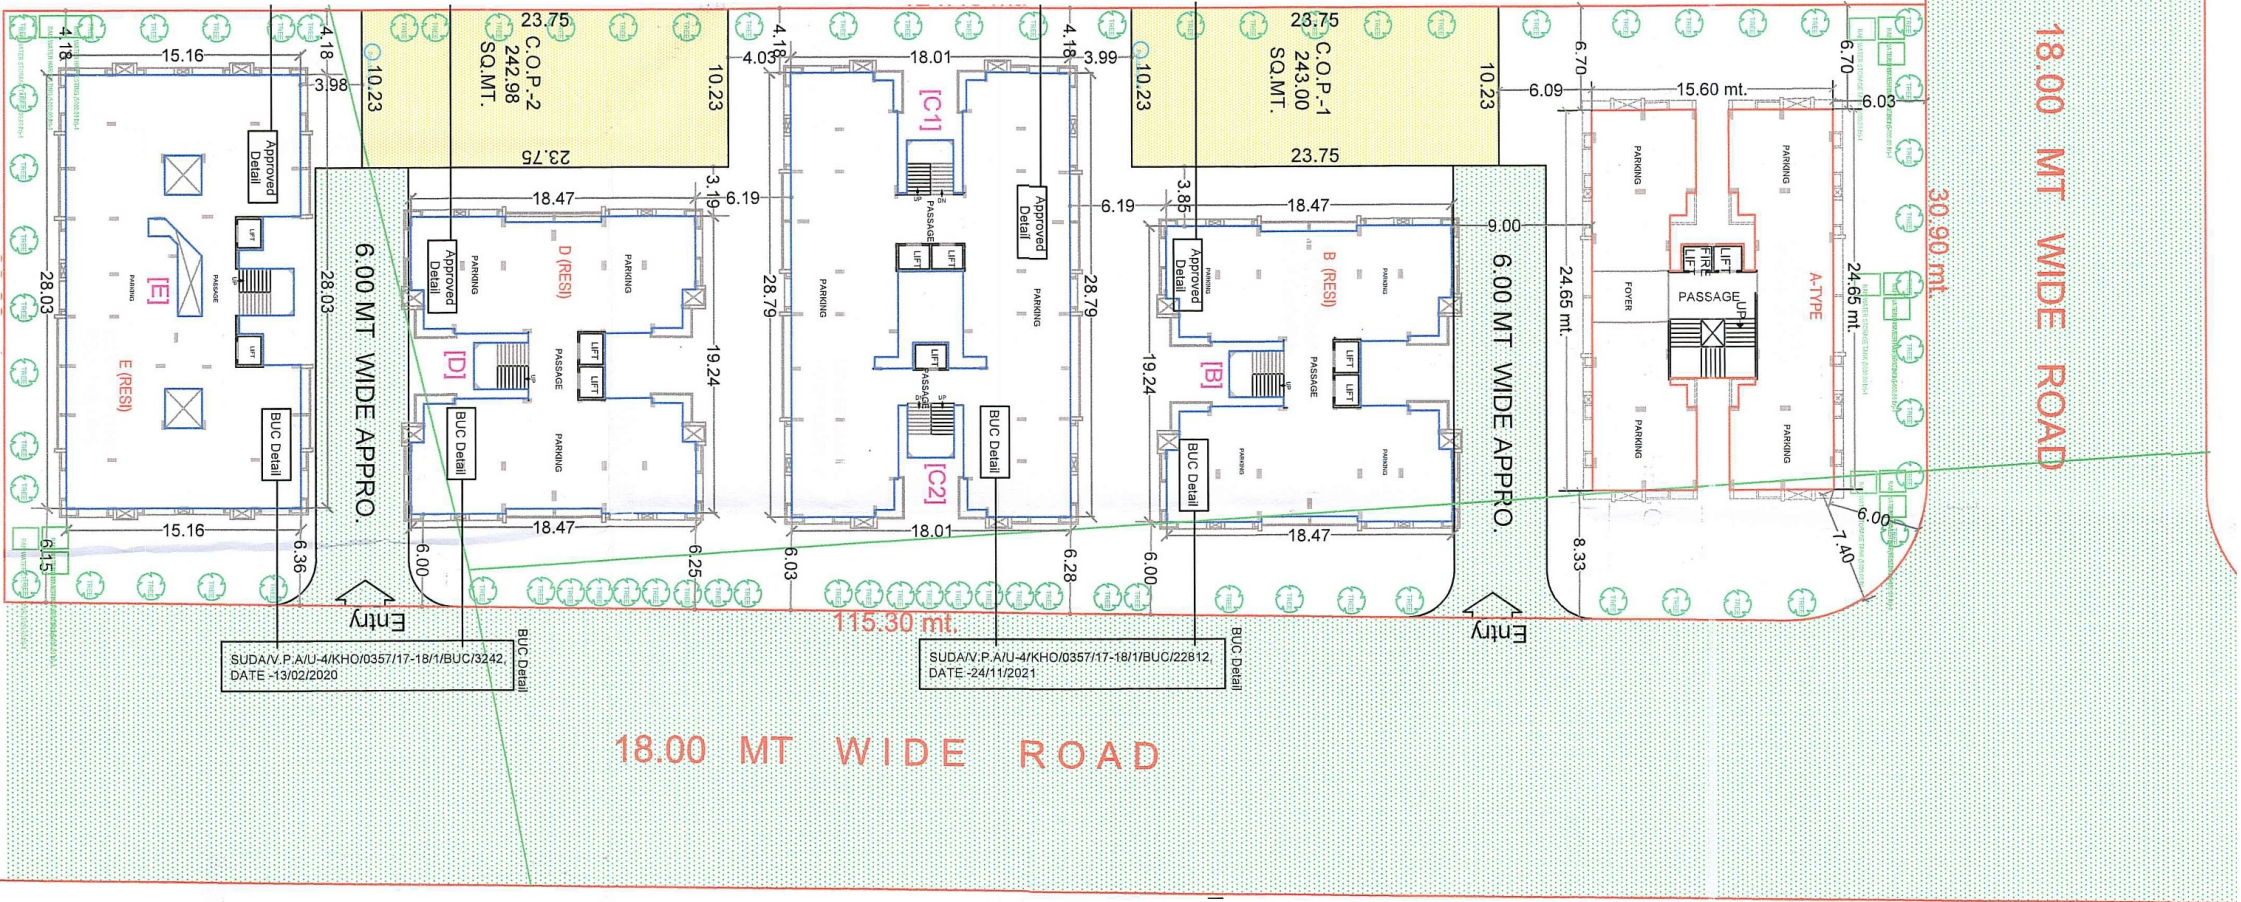


LAY OUT PLAN

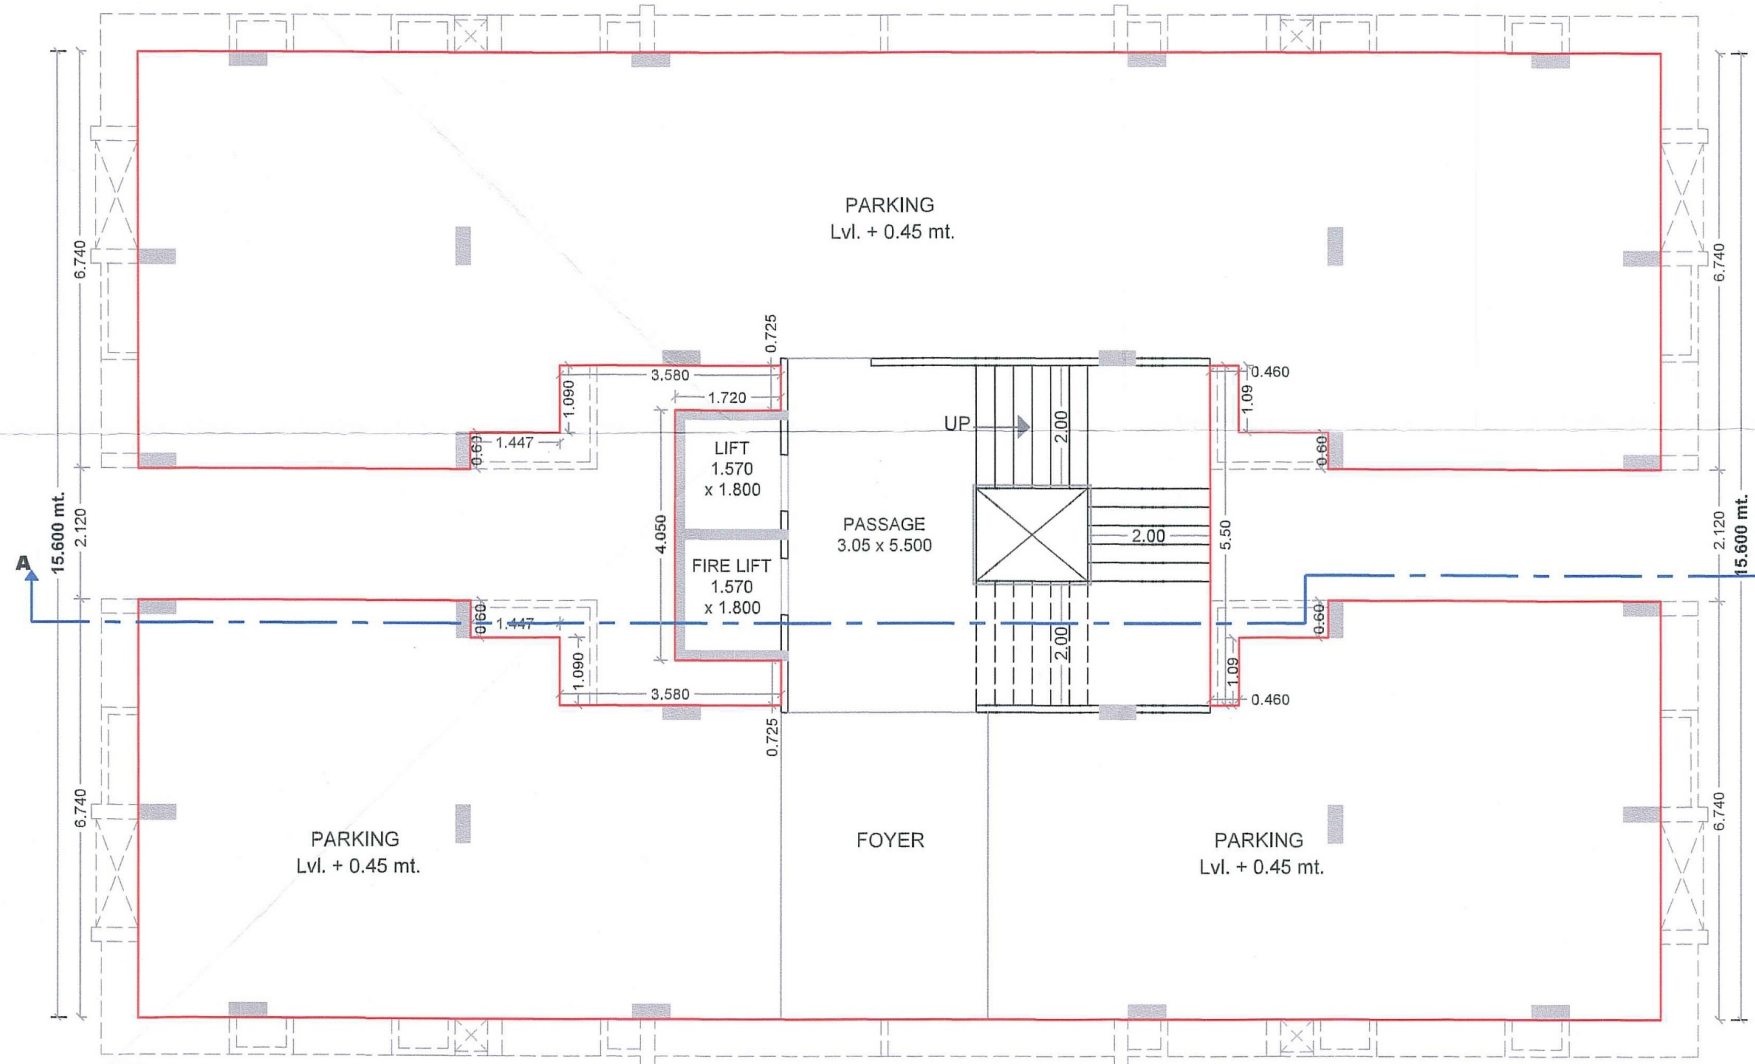



GROUND FLOOR PLAN

BUILDING : A

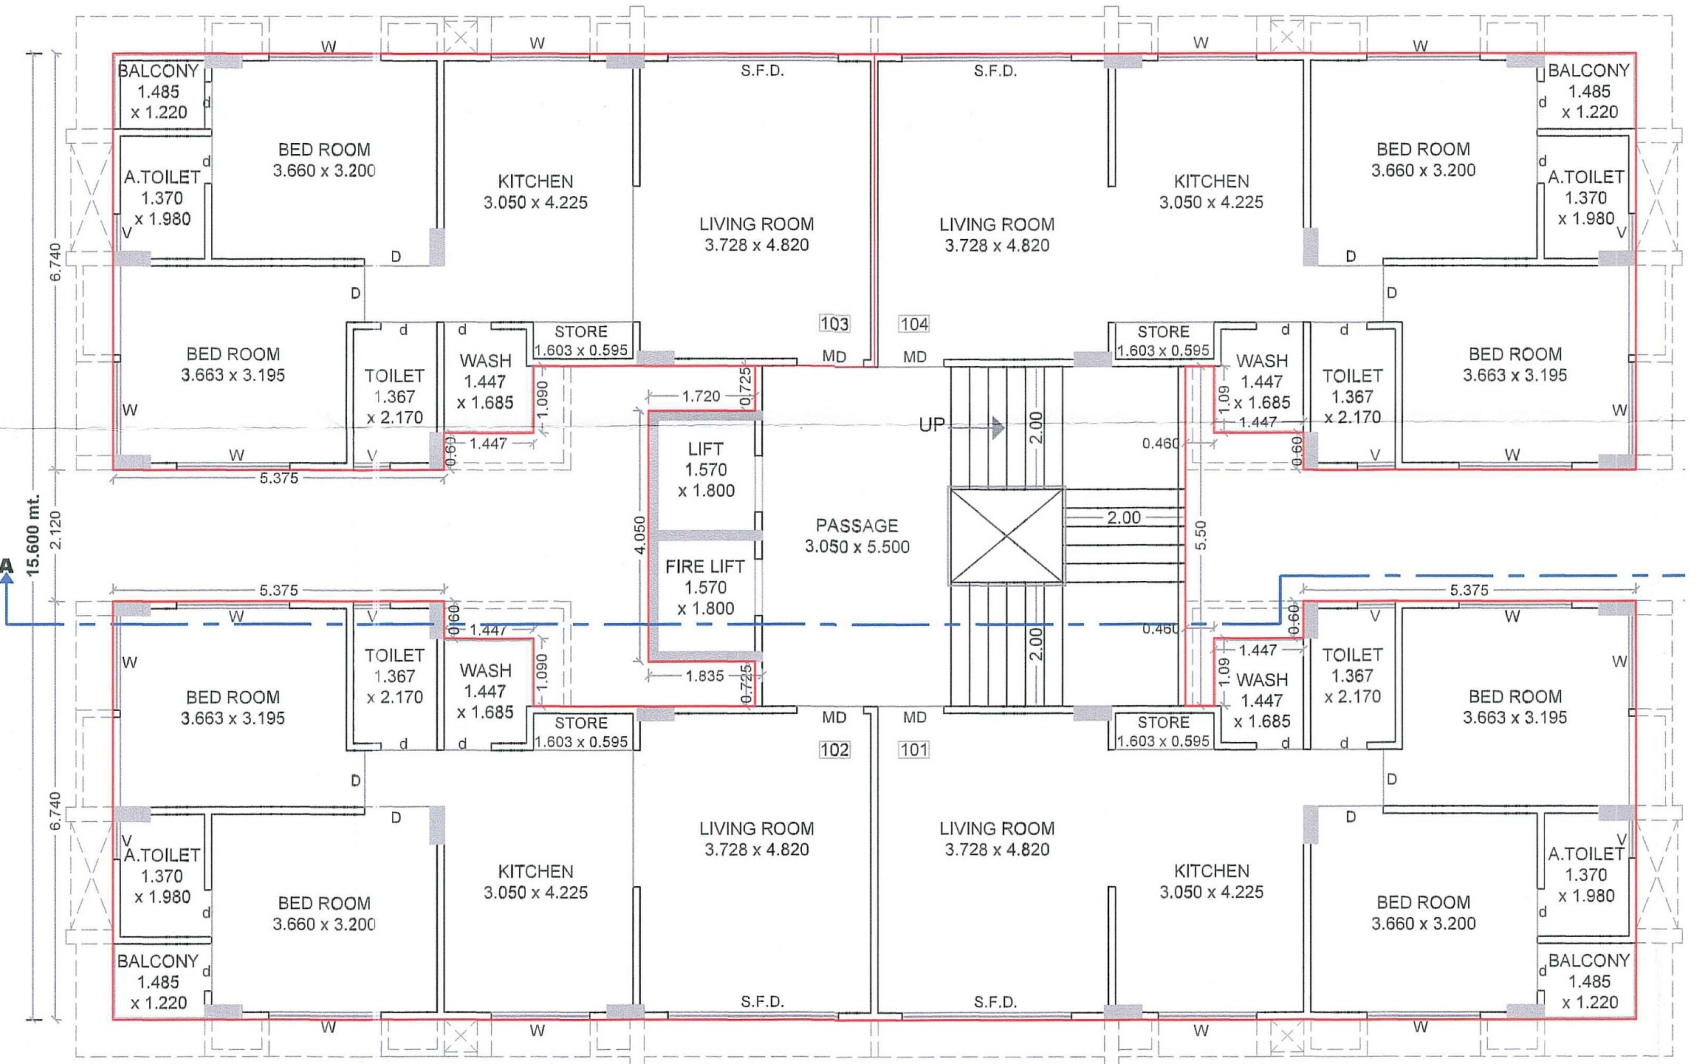


TYPICAL FLOOR PLAN



(1st to 8th Floor)

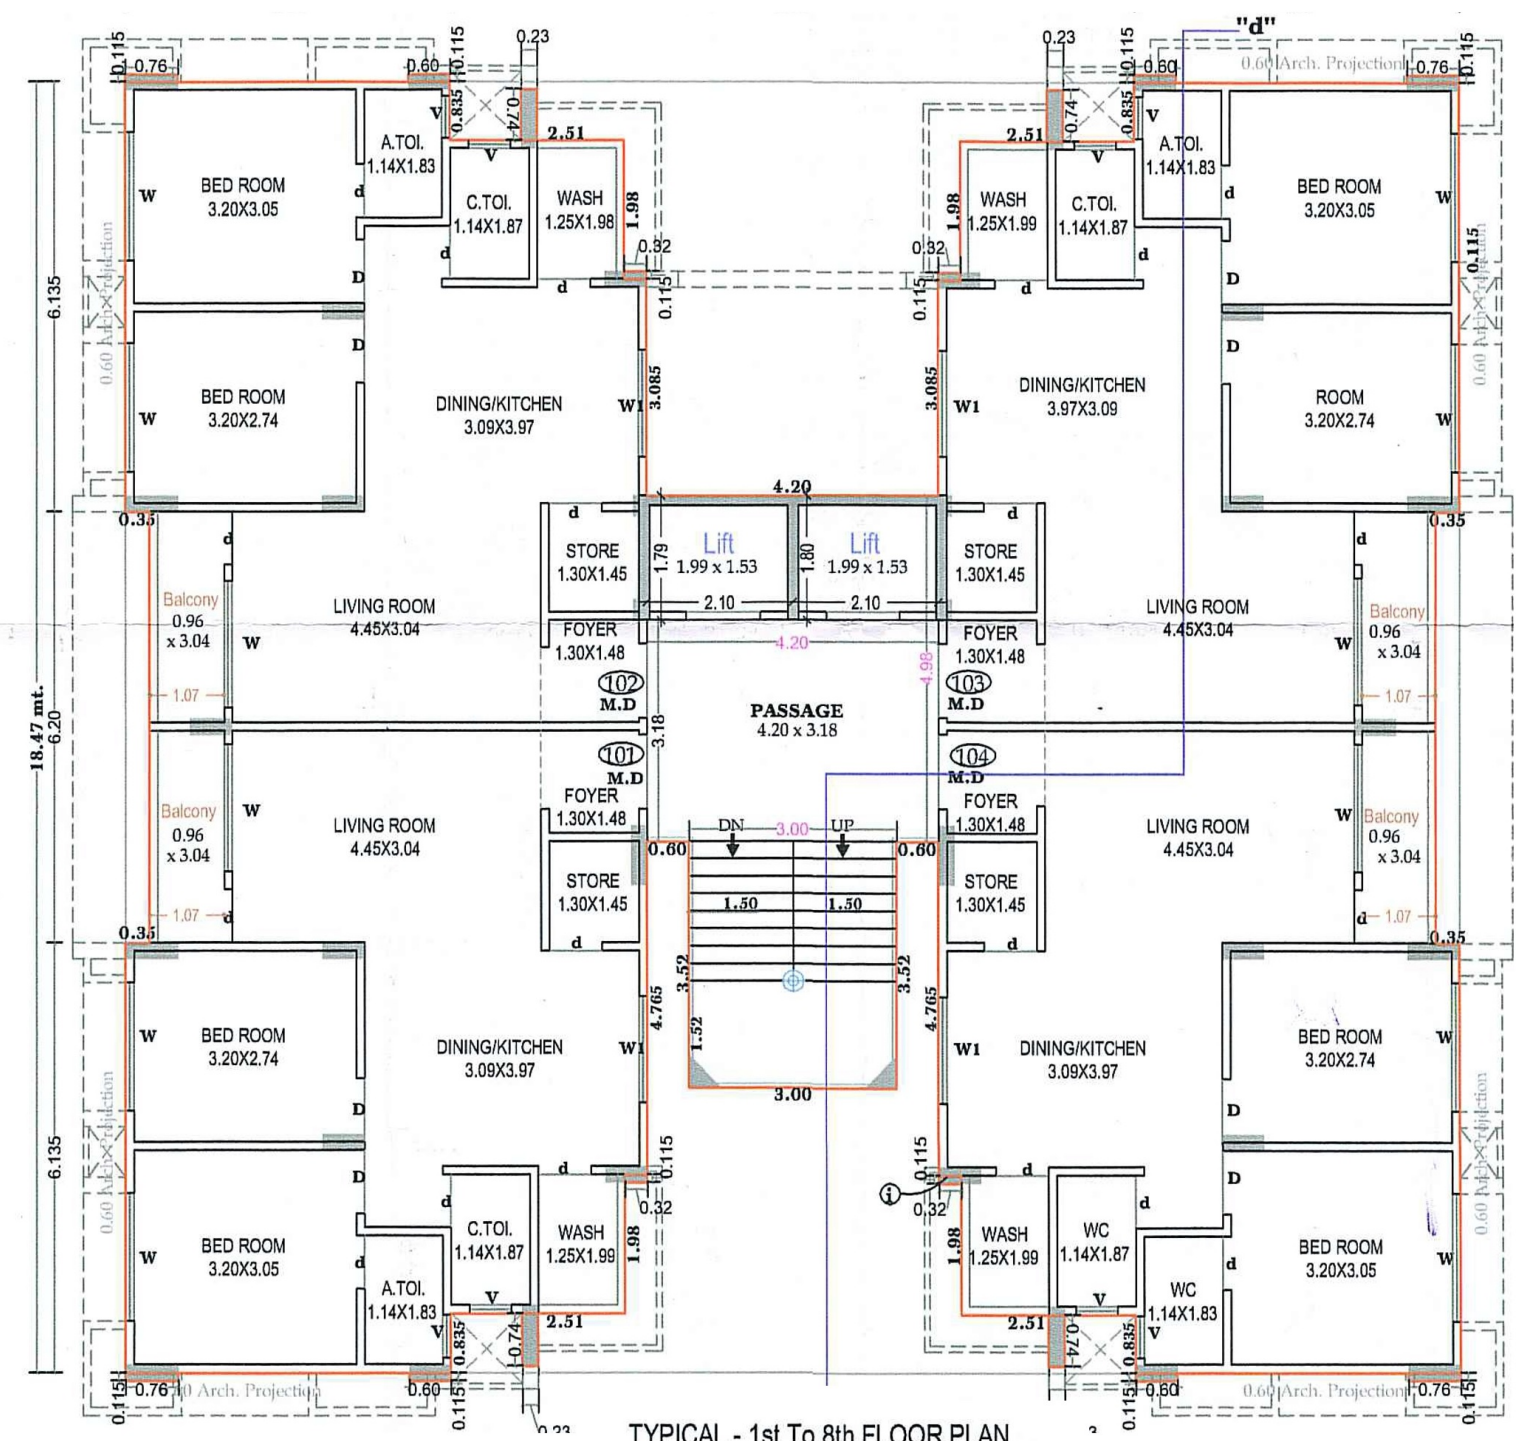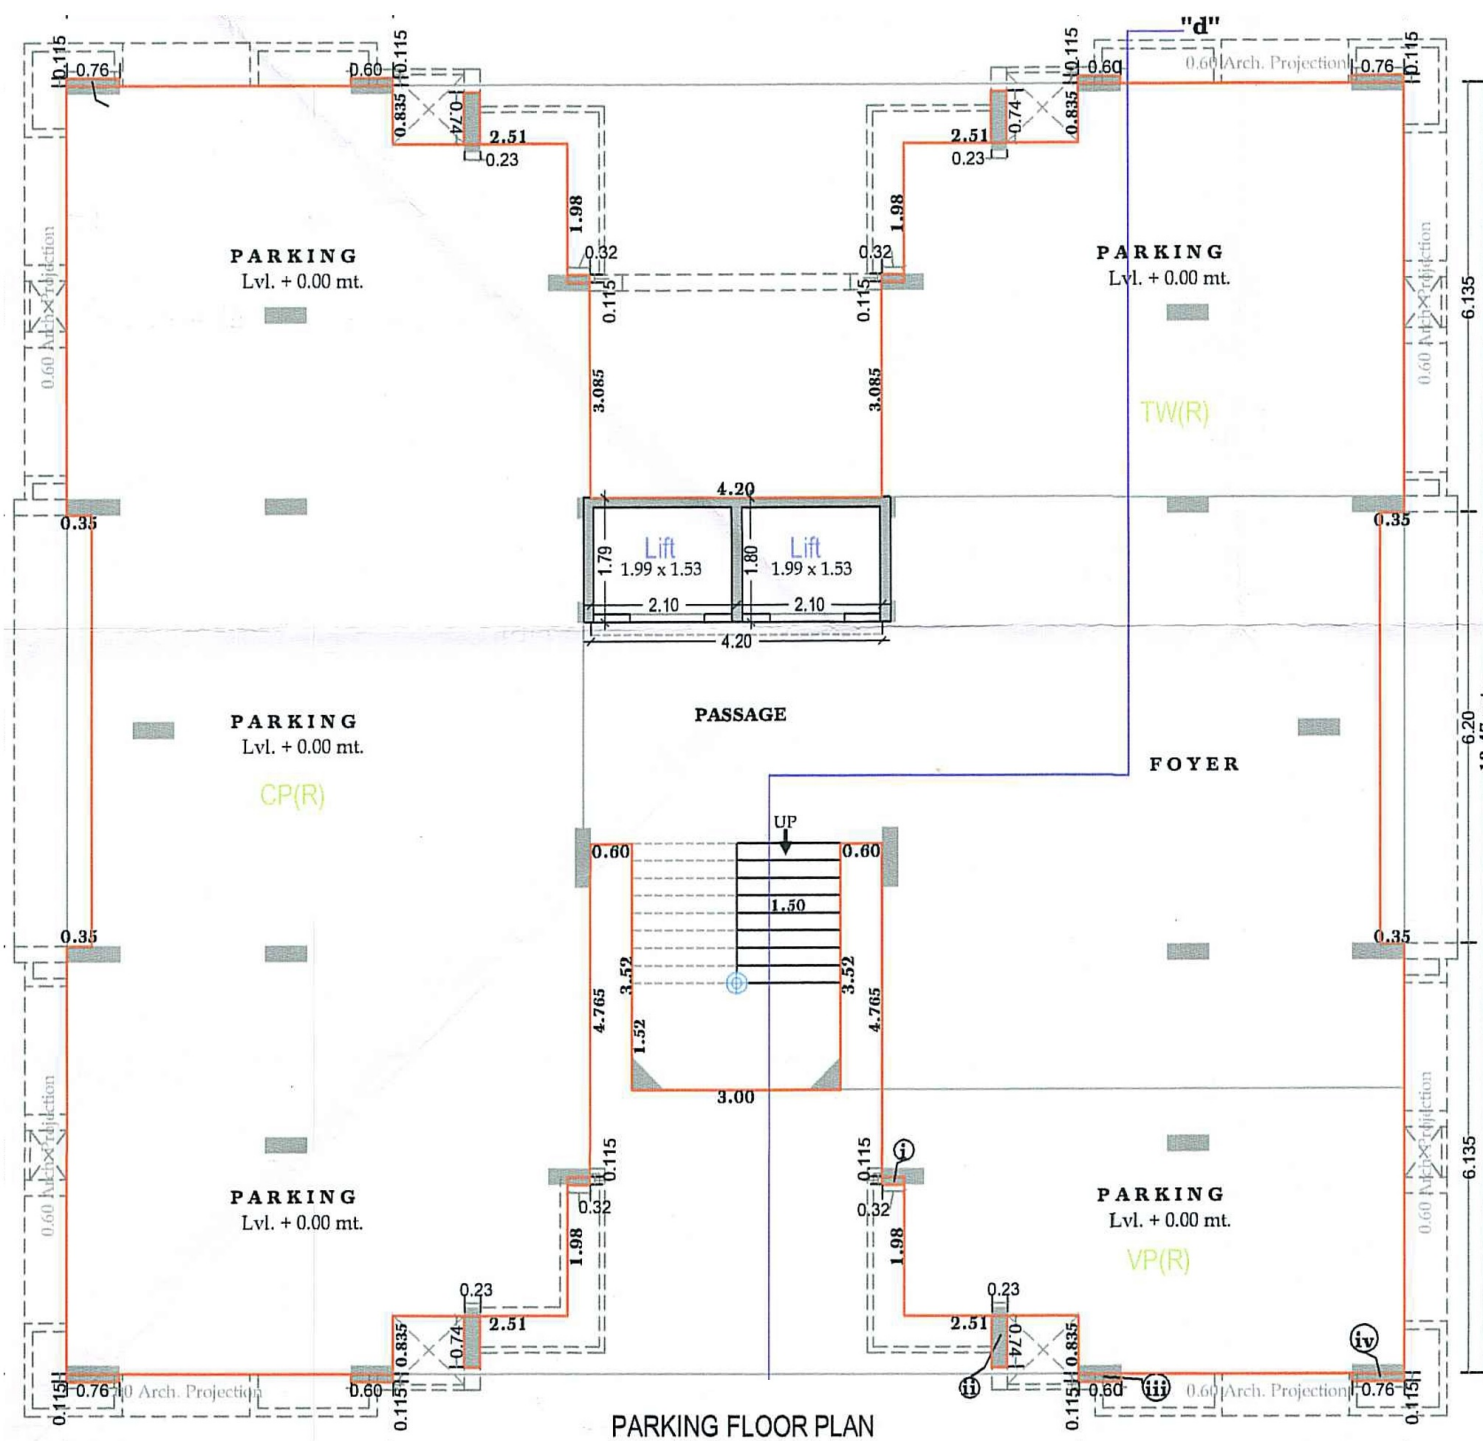



BUILDING : B & D

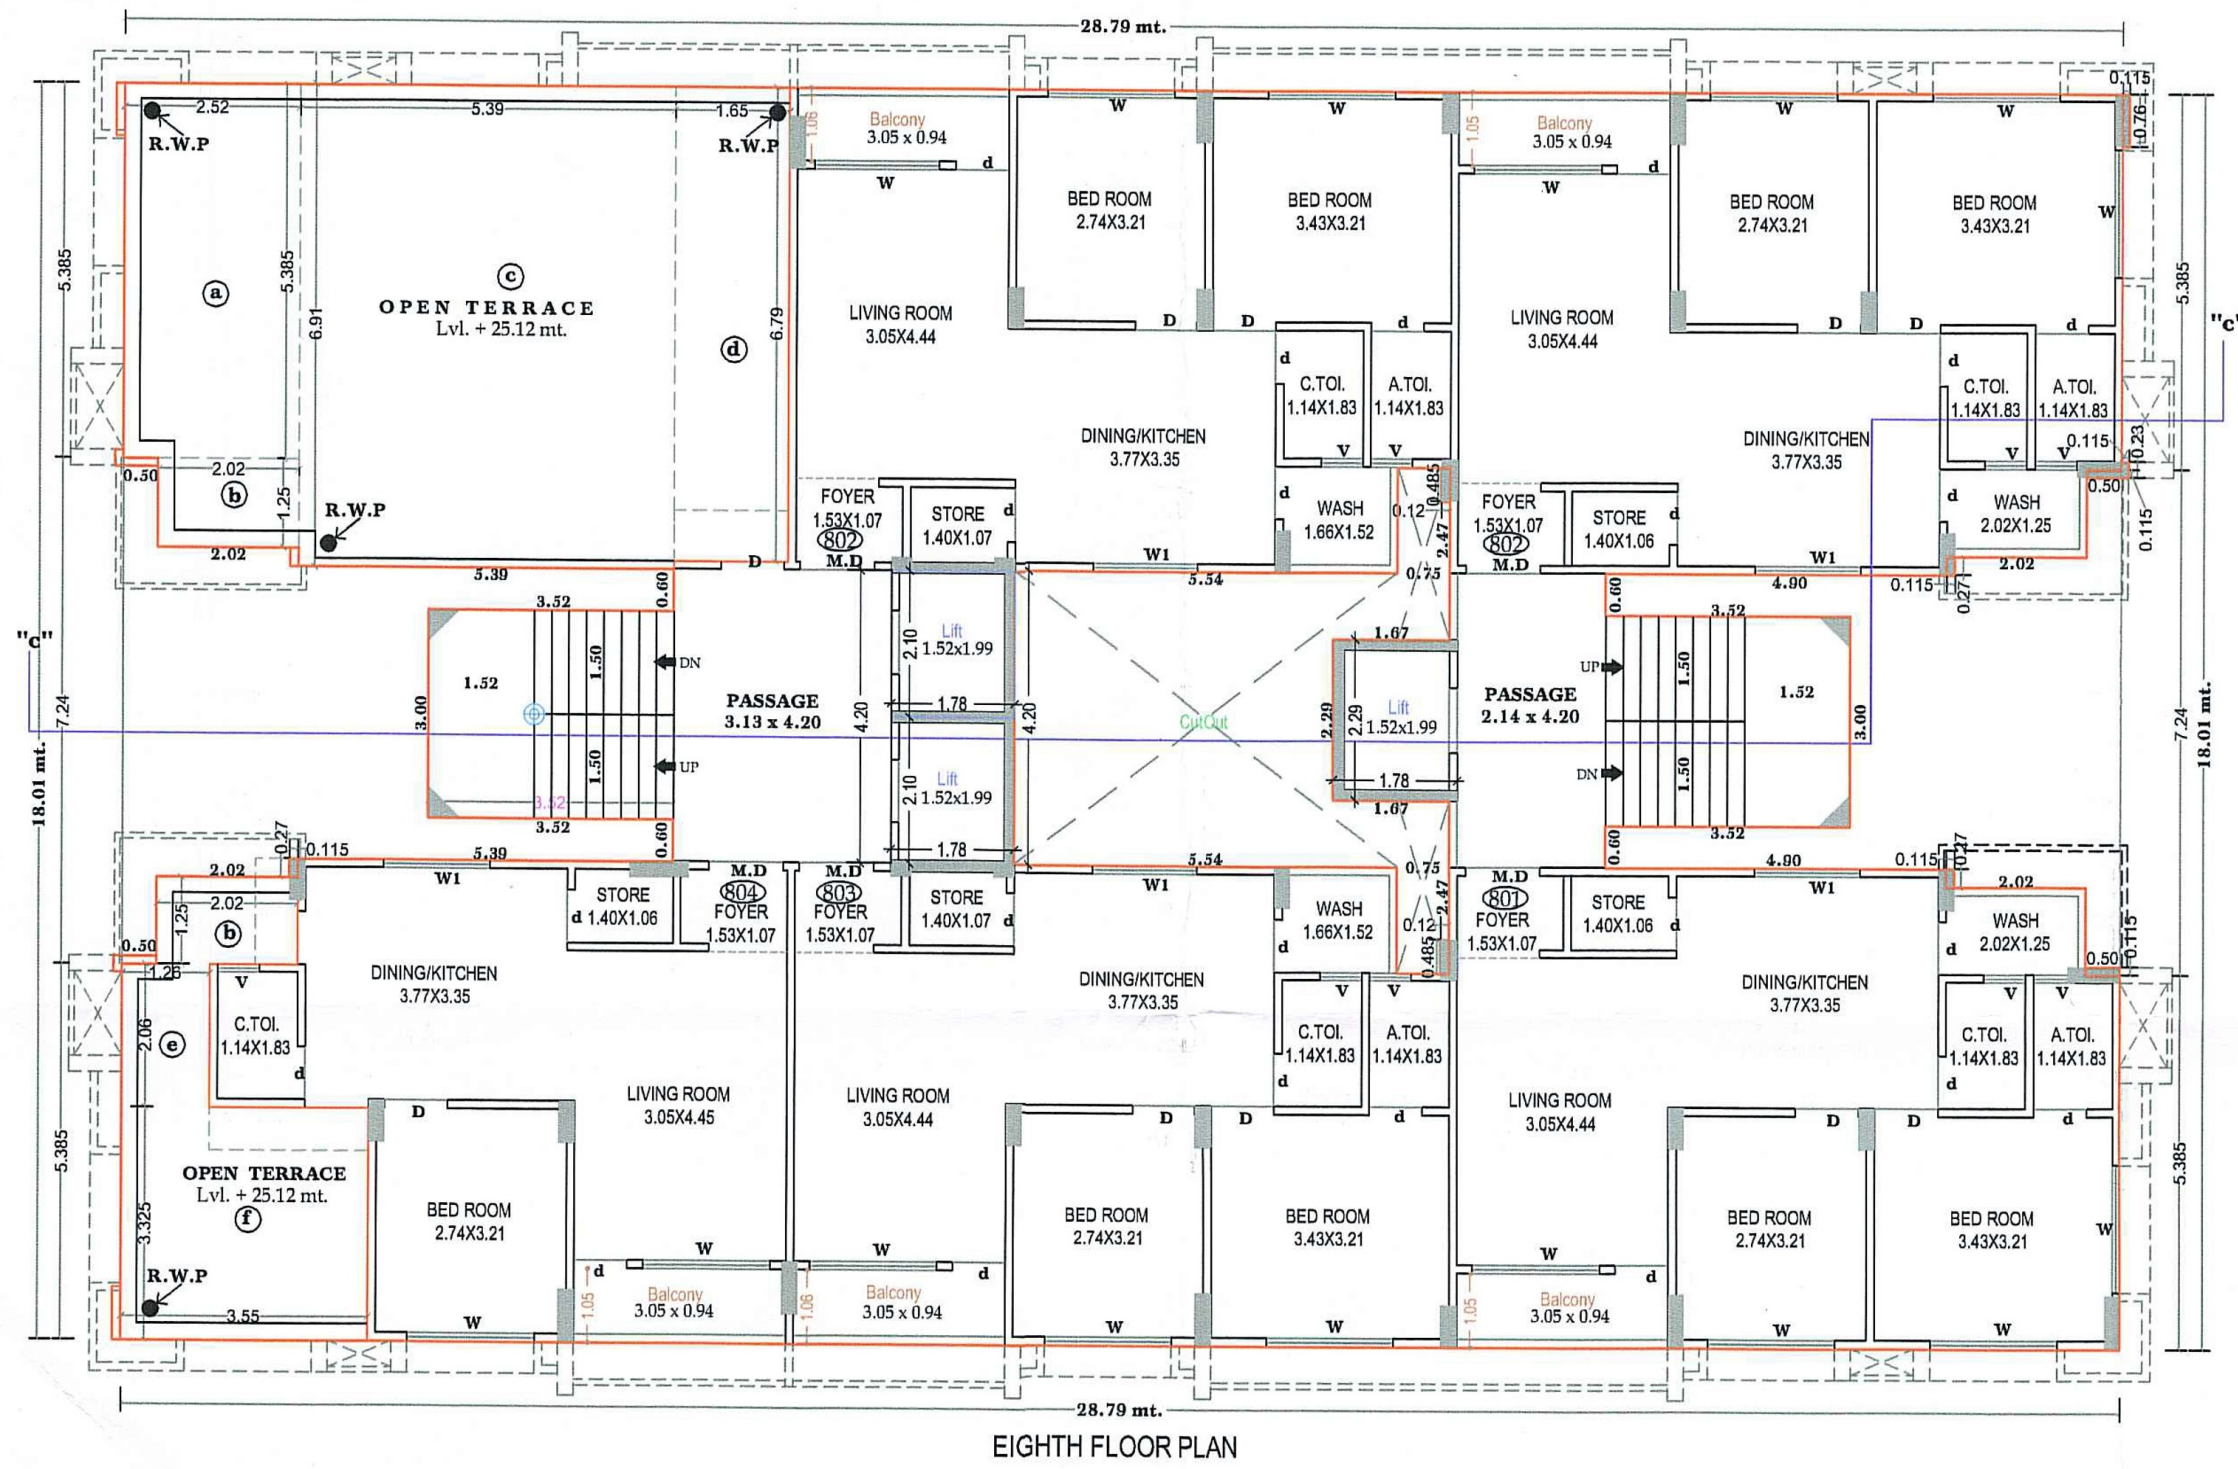


BUILDING : C

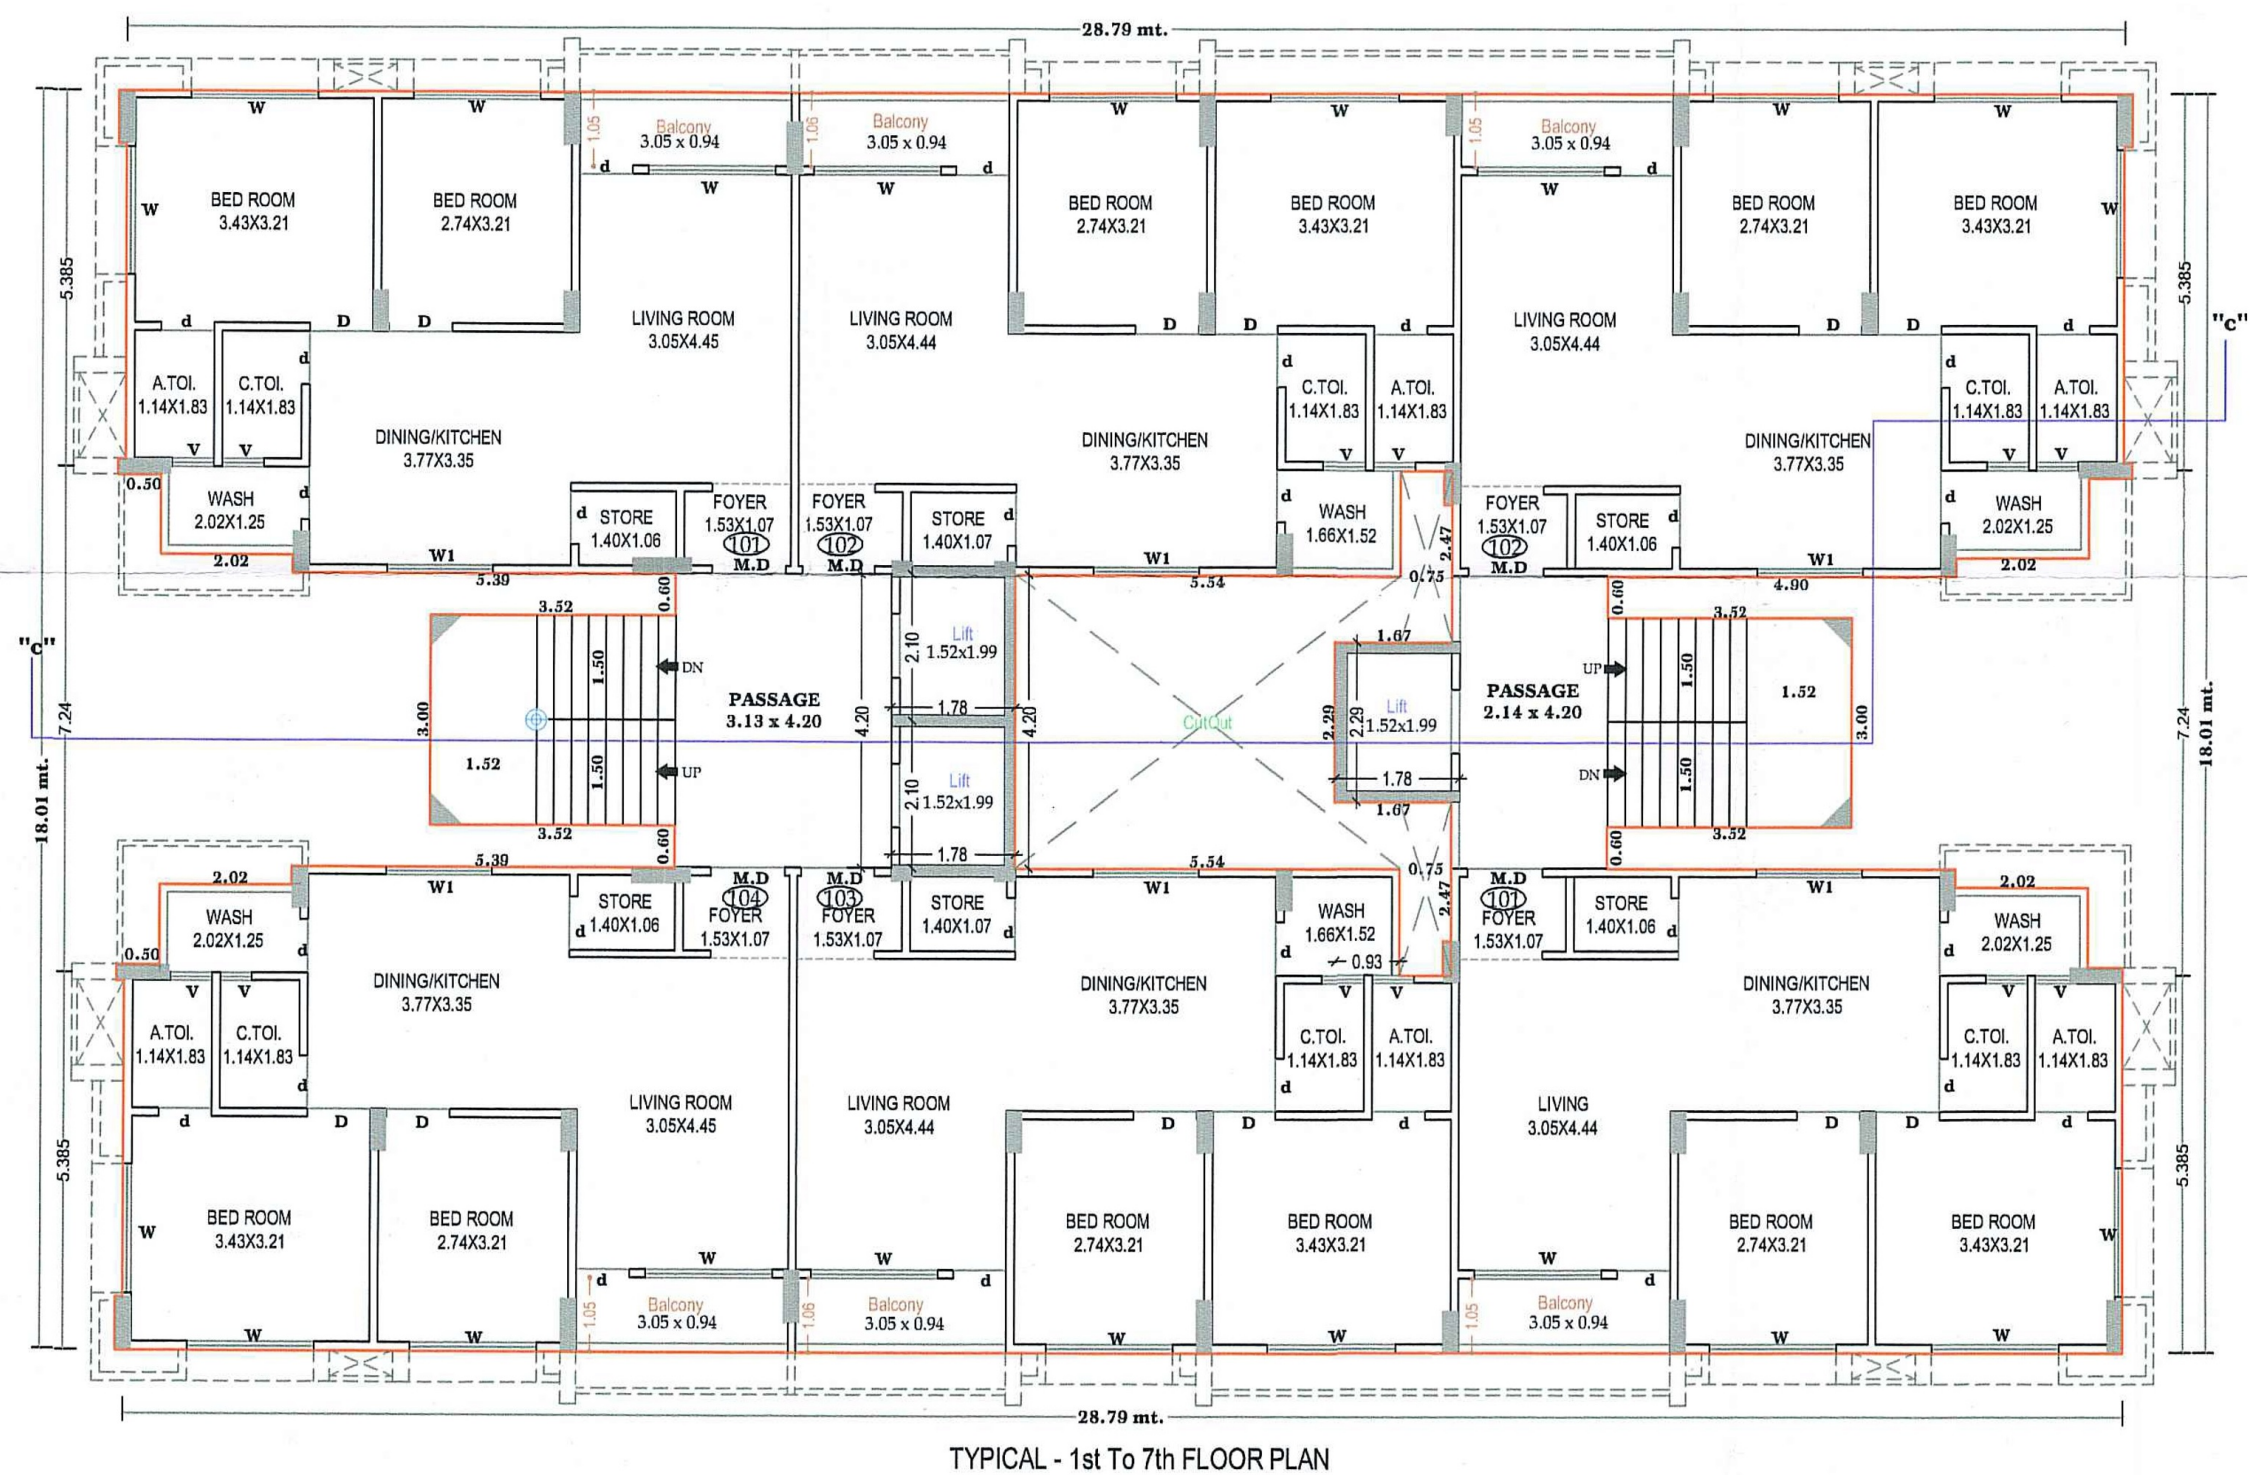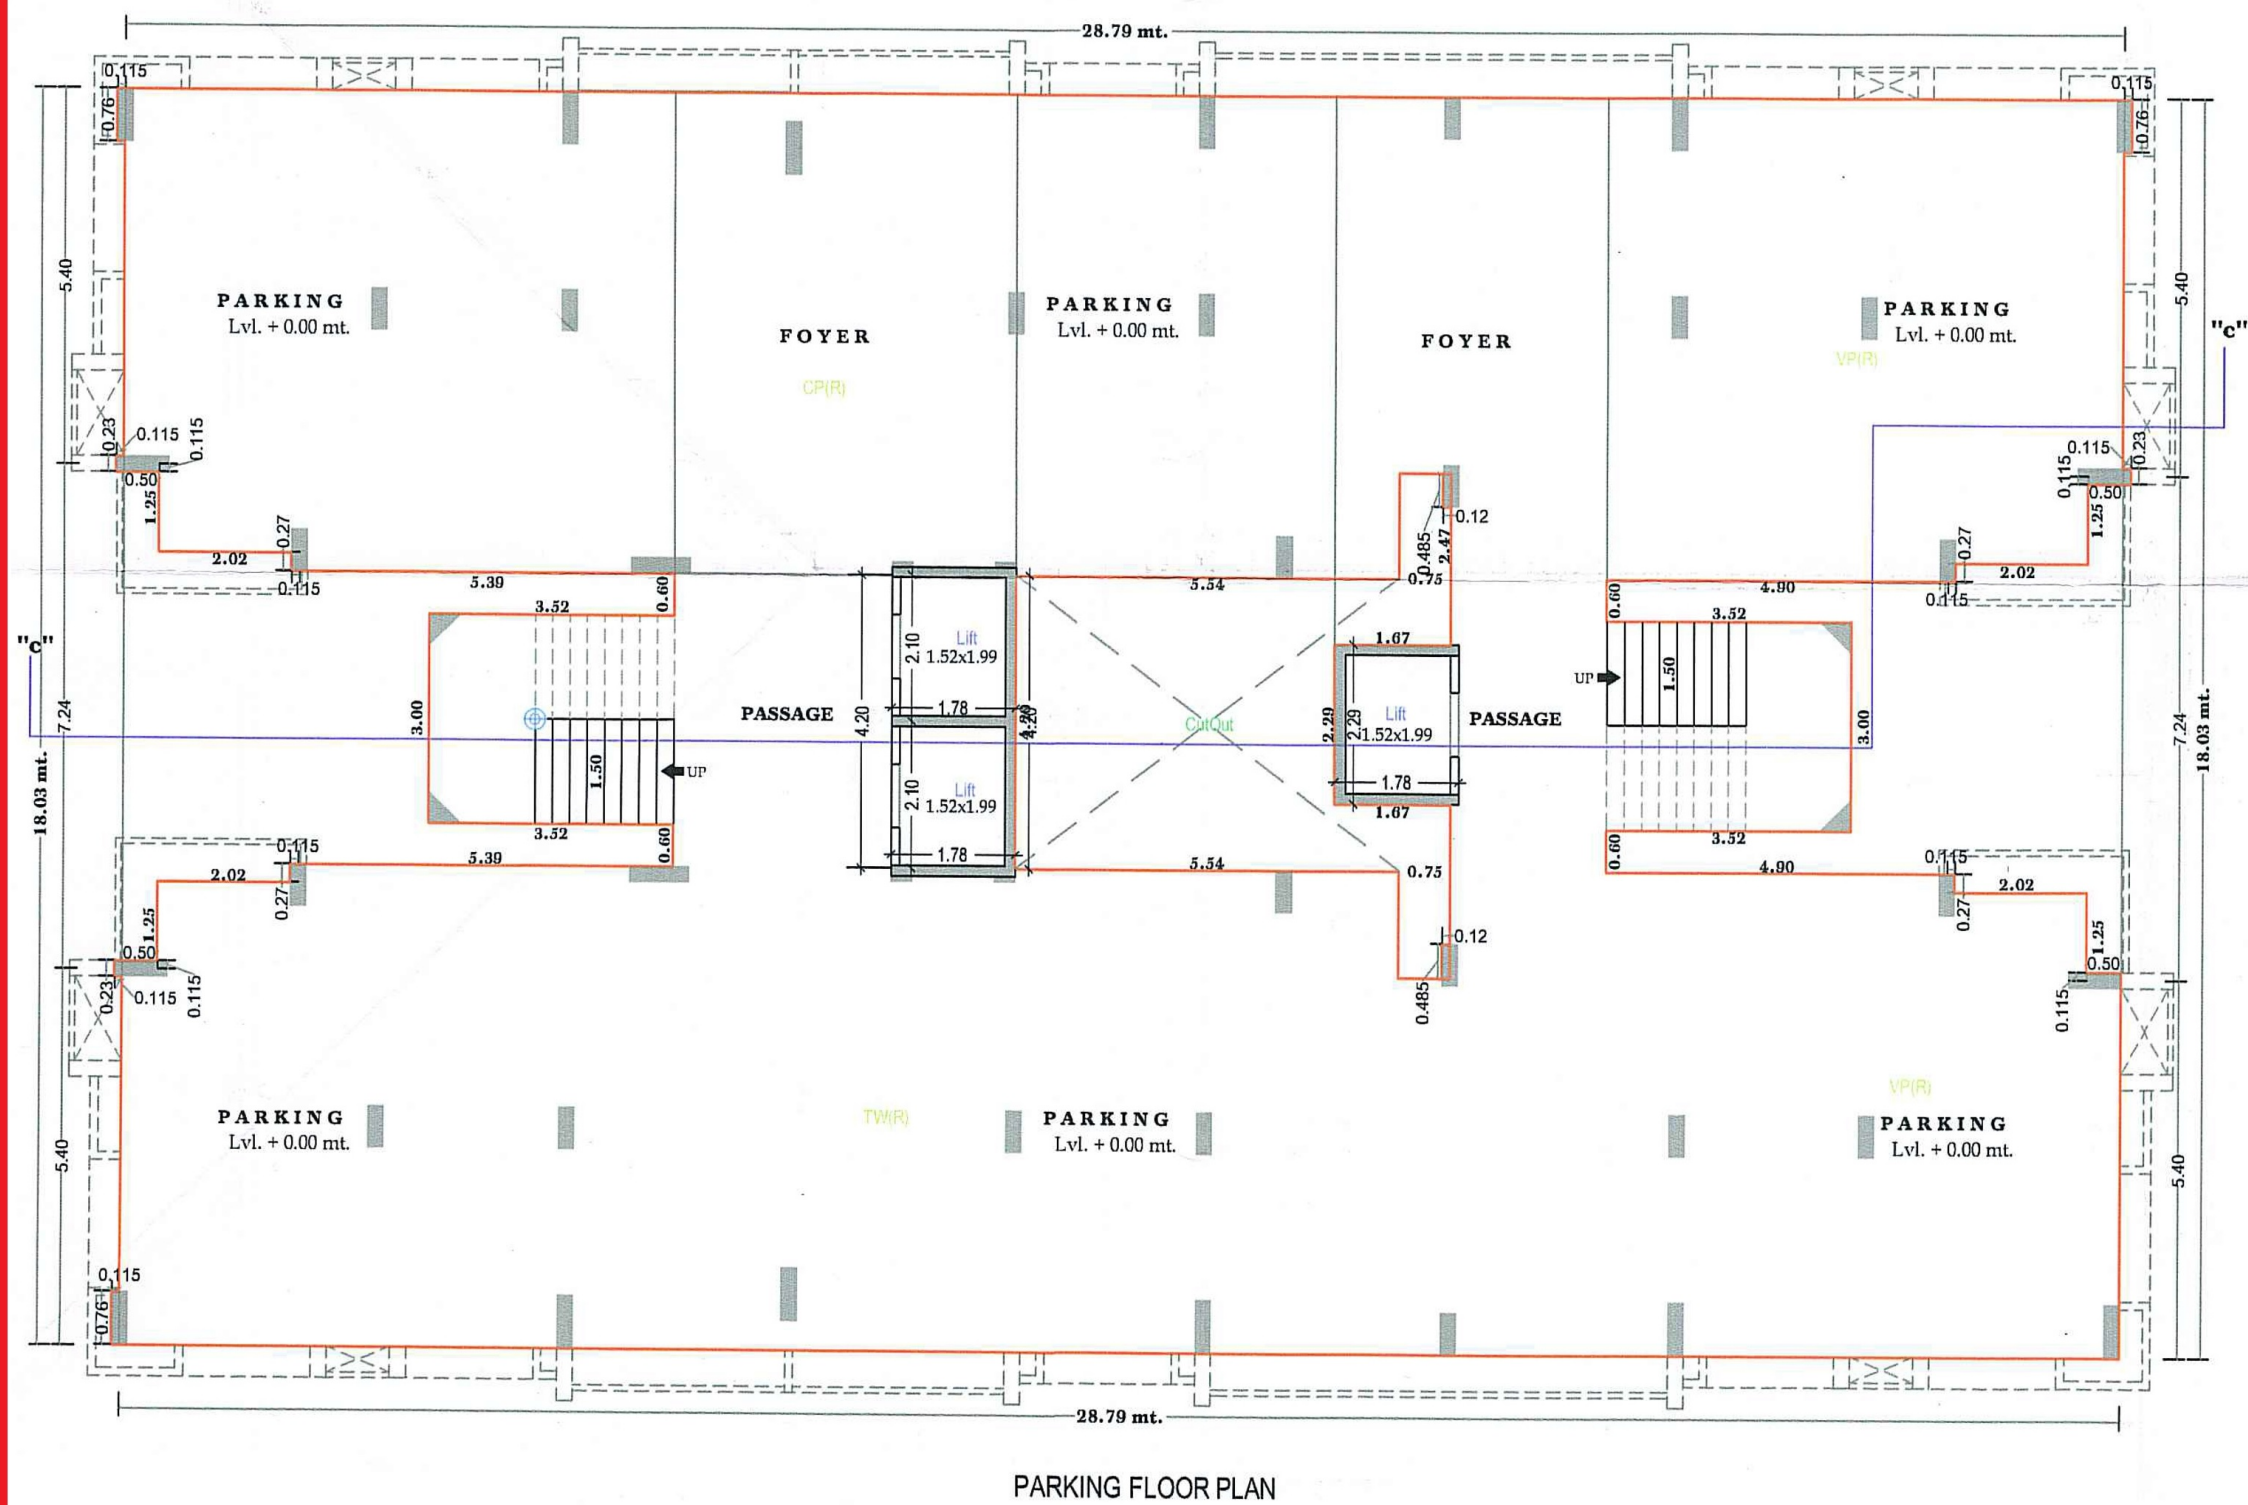

BUILDING : E

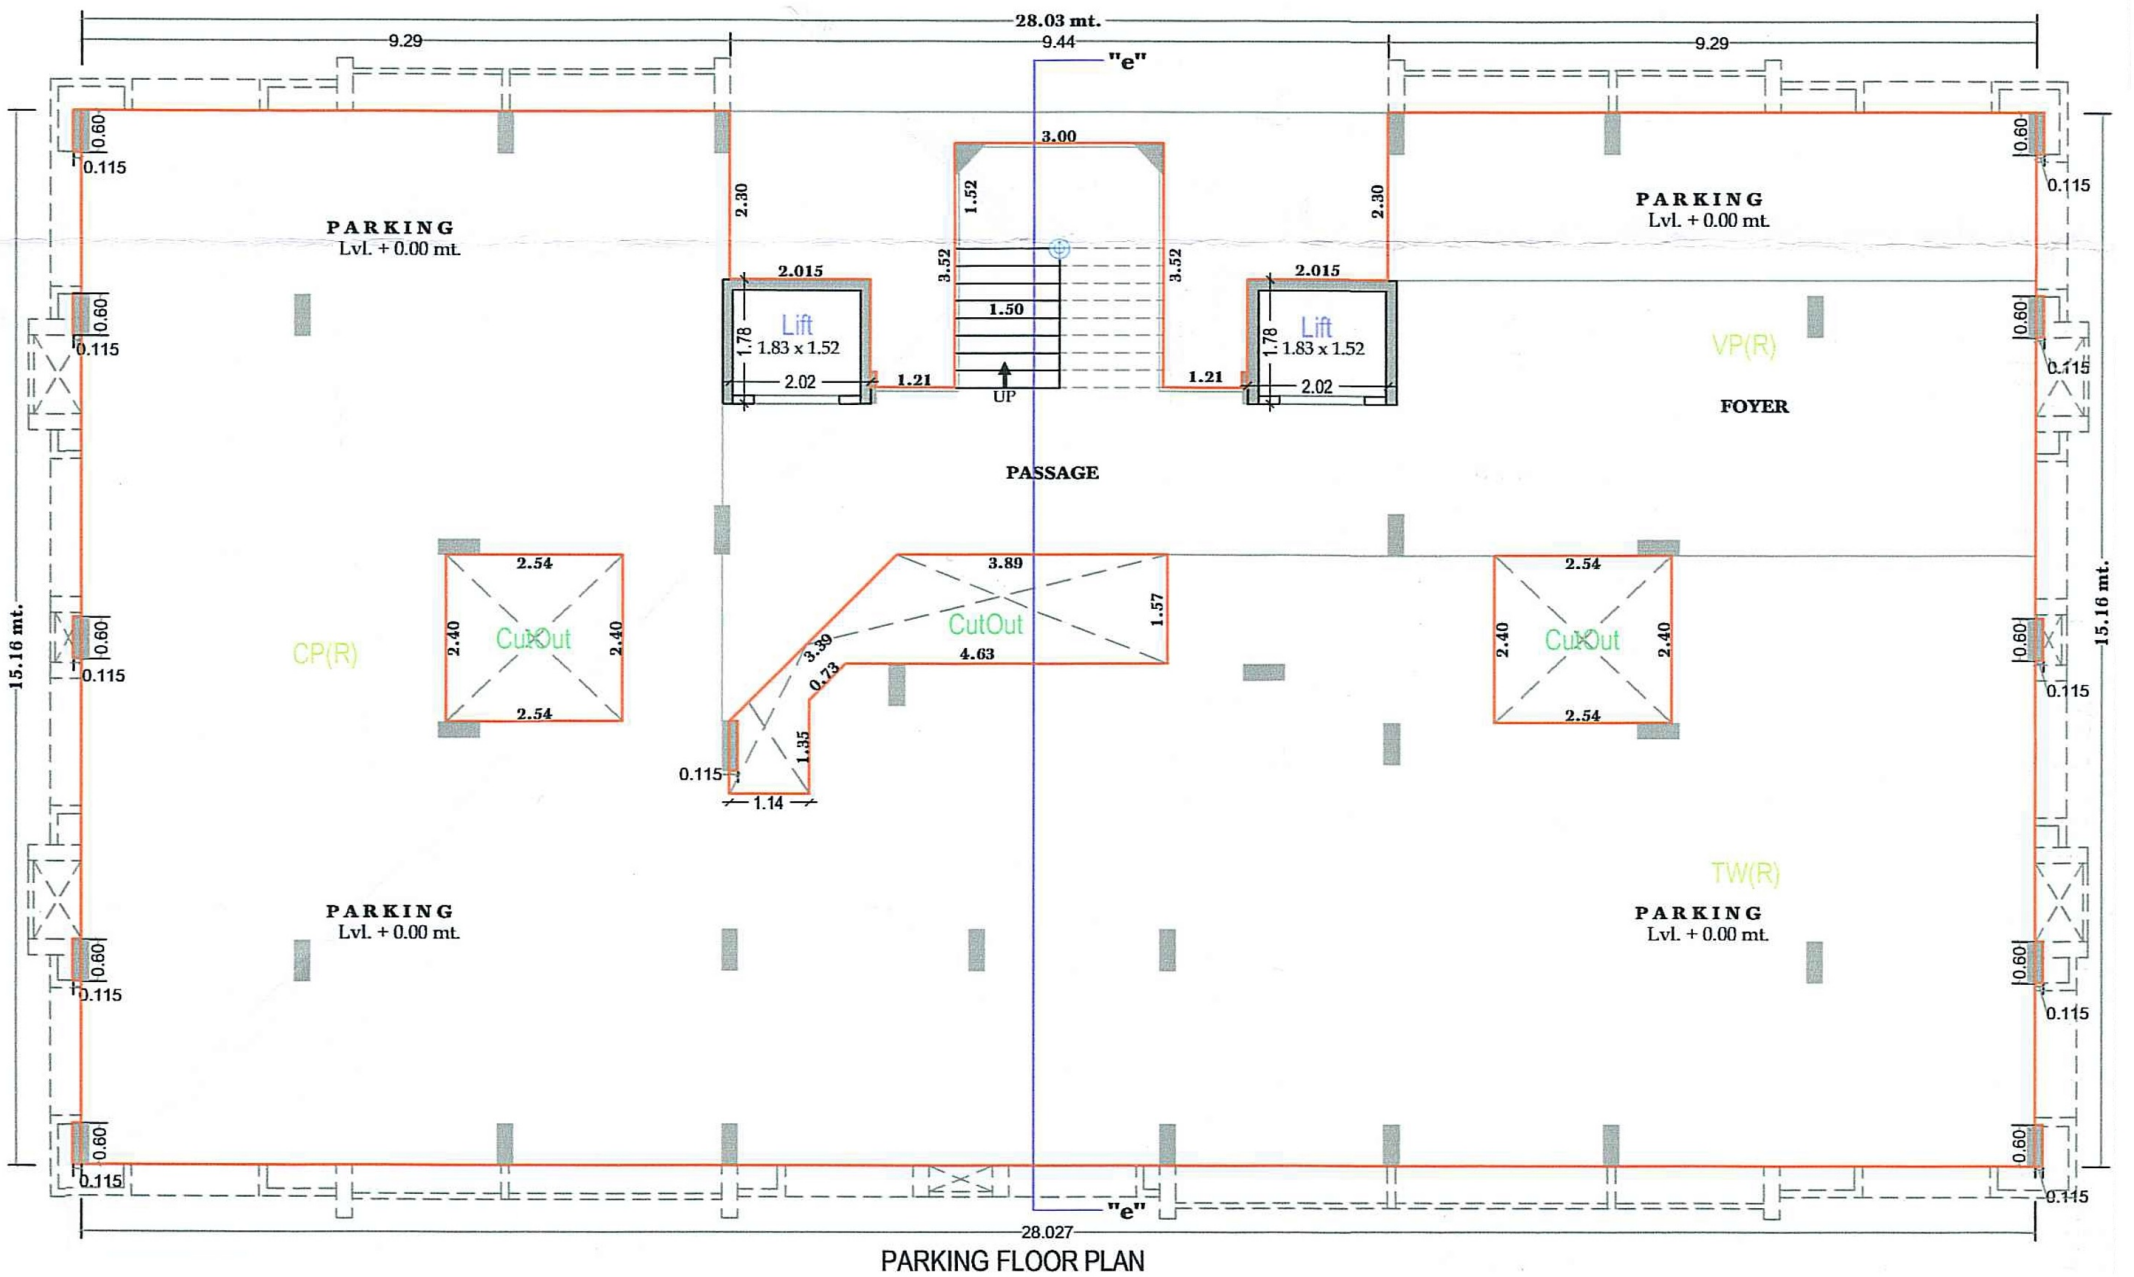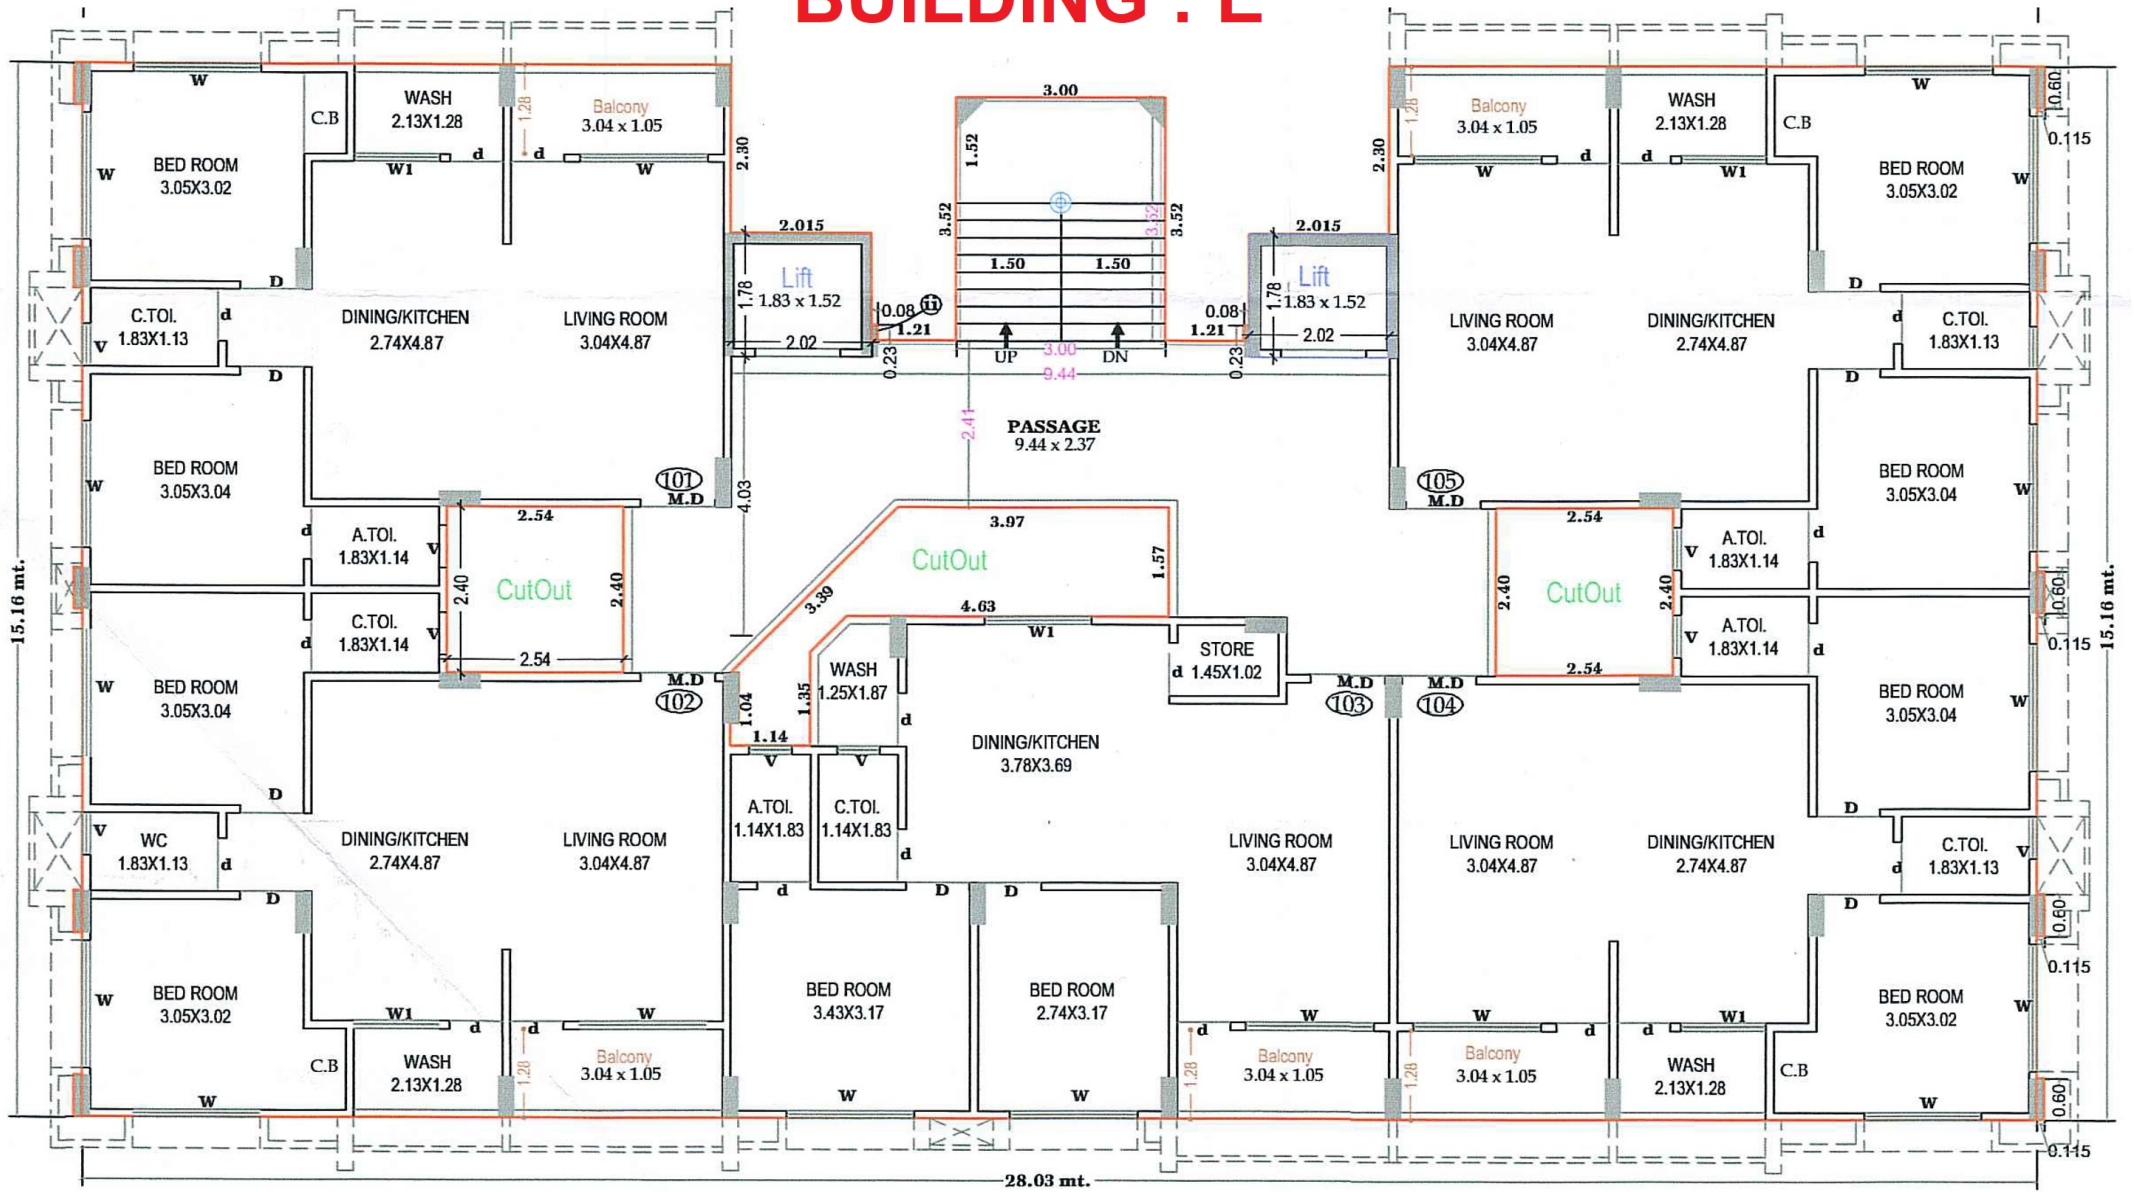

18.00 MT WIDE ROAD

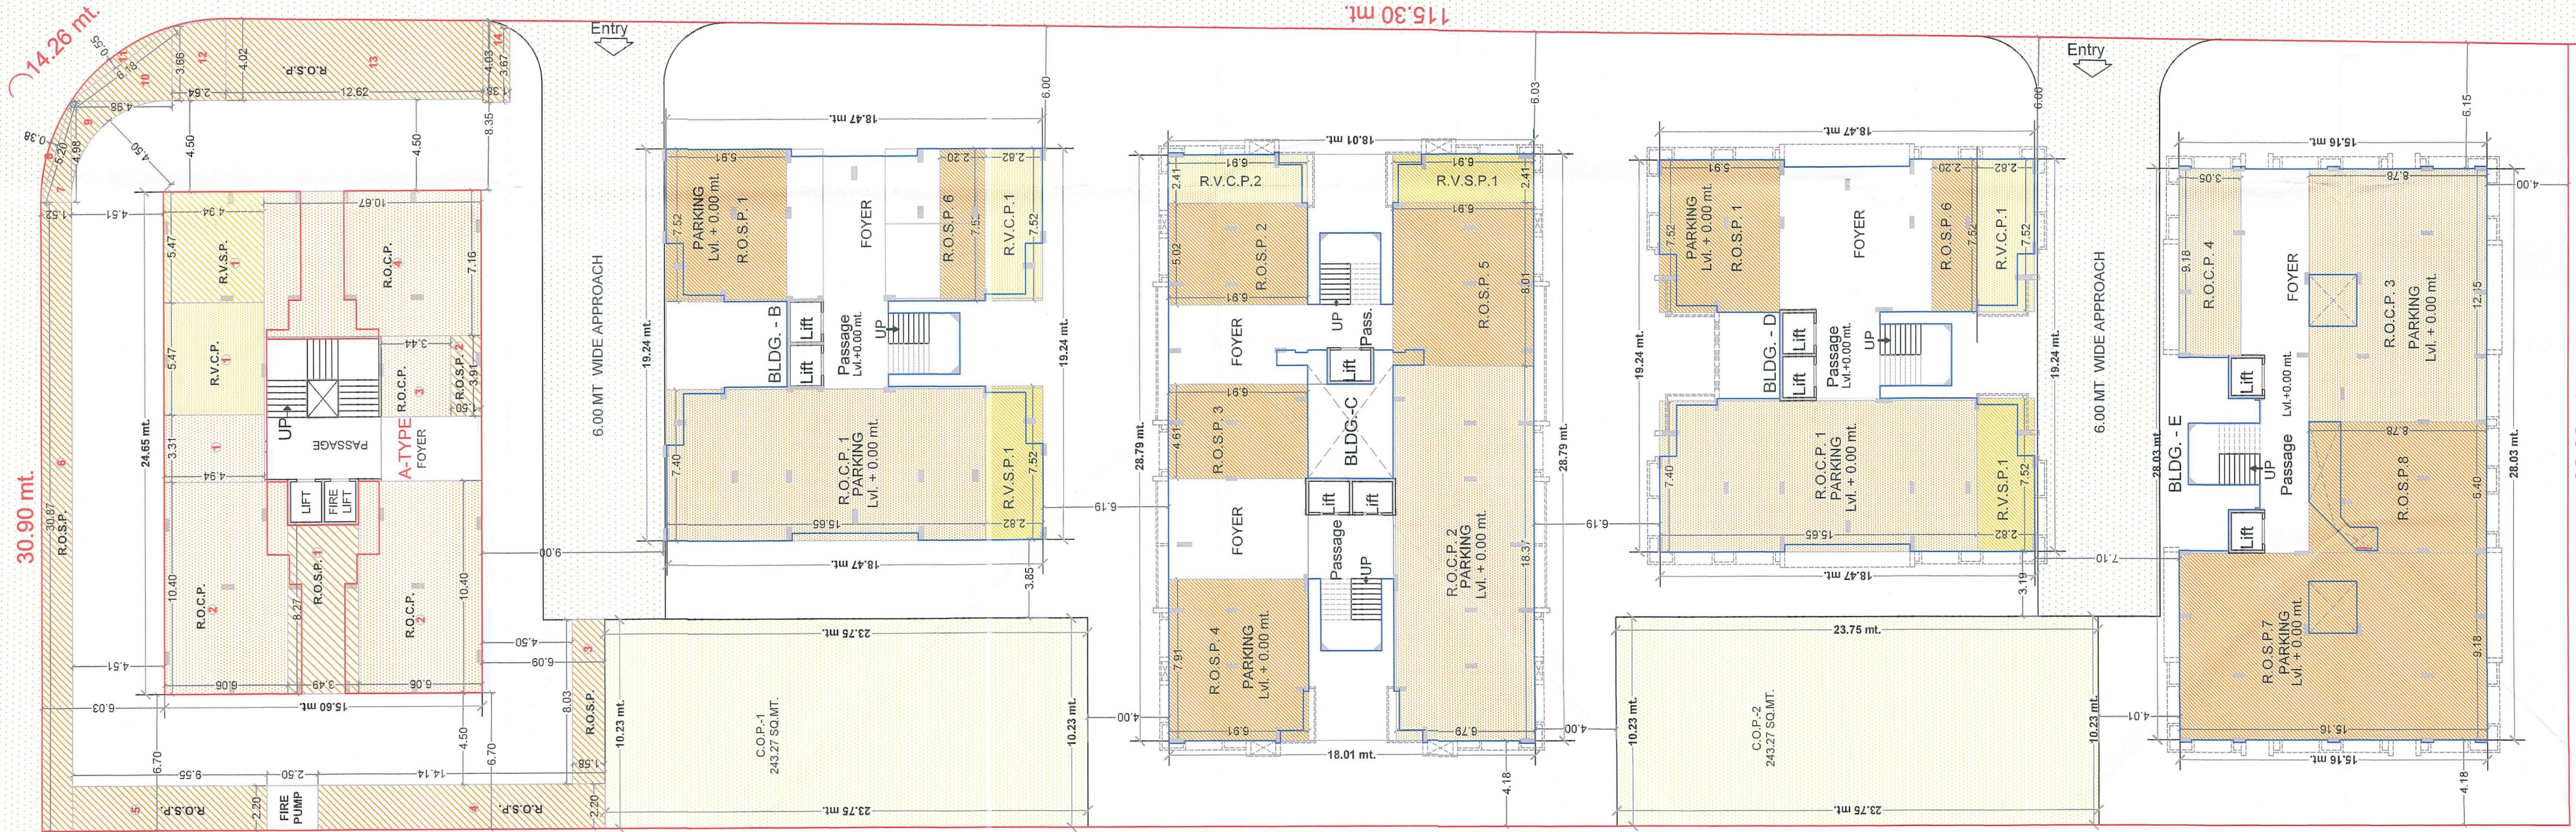

PARKING LAY OUT PLAN

બાંધકામ સુવિધાઓ



Location Map



પાસોદરા પાટીયા BRTS સ્ટેશનથી માત્ર **૩** મિનિટ ના અંતરે

A Project By : **" VISHWAS BUILDCON "**

Architect: **sketch THE PLANNERS HUB**

Structural Designer: **En. Jalli A. Shukla**


A Project By :

" VISHWAS BUILDCON "

સાઈટ : ઓરેંજ સ્કાય, ઓપેરા પ્રિન્સની બાજુમાં,
પાસોદરા પાટીયા, ખોલવડ રોડ, સુરત-૩૯૪૧૯૦

CONTACT US: **7048 00 6565**